


PLANTA 1º PAVIMENTO
PROJETO DE COMUNICAÇÃO VISUAL
ESCALA: 1/75

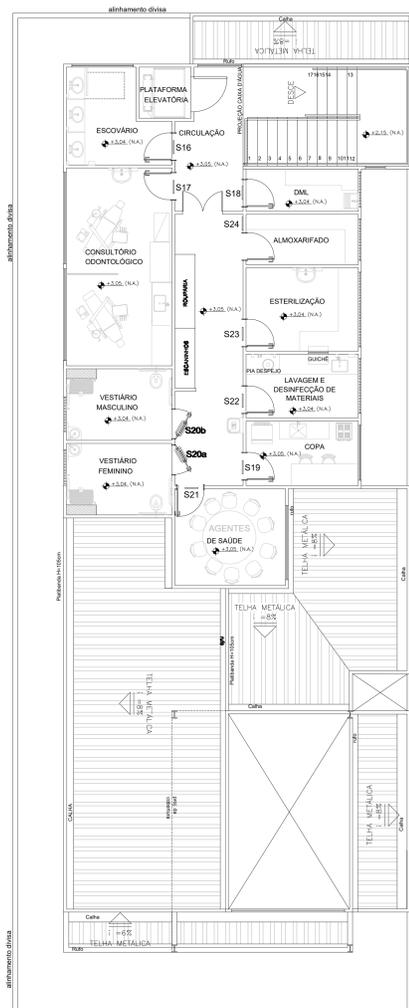

PLANTA 2º PAVIMENTO
PROJETO DE COMUNICAÇÃO VISUAL
ESCALA: 1/75

| SINALIZAÇÃO - COMUNICAÇÃO VISUAL | | | |
|----------------------------------|---|-------------|----------------|
| INDICAÇÃO | DESCRIÇÃO | DIAGRAMAÇÃO | QUANT. |
| S1 | PLACA EM AÇO INOX ESCOVADO 250 X 32CM DOBRADA NA BORDA PARA ENGRANDAMENTO COM LETRA FONTE "GOTHAN BLACK" CONFORME DIAGRAMAÇÃO. O FUNDO SERÁ EM PELÍCULA NA COR AZUL C100. M70, Y0, K0. REF. 3M OU EQUIVALENTE COM LETRAS ADESVADAS NA COR BRANCA | | 01 un. |
| S2 | PLACA EM AÇO INOX ESCOVADO 200 X 170CM DOBRADA NA BORDA PARA ENGRANDAMENTO COM LETRA FONTE "GOTHAN BLACK" CONFORME DIAGRAMAÇÃO. O FUNDO SERÁ EM PELÍCULA NA COR AZUL C100. M70, Y0, K0. REF. 3M OU EQUIVALENTE COM LETRAS ADESVADAS NA COR BRANCA | | 01 un. |
| S3 | PLACA DE SINALIZAÇÃO EM ACRÍLICO BRANCO 200x200cm COM ARTE ADESIVADA NA COR AZUL C100. M70, Y0, K0. REF. 3M OU EQUIVALENTE | | 01 un. DE CADA |
| S4 | PLACA EM AÇO INOX ESCOVADO 40 X 15 CM DOBRADA NA BORDA PARA ENGRANDAMENTO COM LETRA FONTE "GOTHAN BLACK" H=40mm NA COR AZUL C100. M70, Y0, K0. REF. 3M OU EQUIVALENTE | | 01 un. |
| S5 | PLACA EM AÇO INOX ESCOVADO 40 X 15 CM DOBRADA NA BORDA PARA ENGRANDAMENTO COM LETRA FONTE "GOTHAN BLACK" H=40mm NA COR AZUL C100. M70, Y0, K0. REF. 3M OU EQUIVALENTE | | 02 un. |
| S6 | PLACA EM AÇO INOX ESCOVADO 40 X 15 CM DOBRADA NA BORDA PARA ENGRANDAMENTO COM LETRA FONTE "GOTHAN BLACK" H=40mm NA COR AZUL C100. M70, Y0, K0. REF. 3M OU EQUIVALENTE | | 01 un. |
| S7 | PLACA EM AÇO INOX ESCOVADO 40 X 15 CM DOBRADA NA BORDA PARA ENGRANDAMENTO COM LETRA FONTE "GOTHAN BLACK" H=40mm NA COR AZUL C100. M70, Y0, K0. REF. 3M OU EQUIVALENTE | | 01 un. |
| S8 | PLACA EM AÇO INOX ESCOVADO 40 X 18 CM DOBRADA NA BORDA PARA ENGRANDAMENTO COM LETRA FONTE "GOTHAN BLACK" H=3,5cm NA COR AZUL C100. M70, Y0, K0. REF. 3M OU EQUIVALENTE | | 01 un. |
| S9 | PLACA EM AÇO INOX ESCOVADO 40 X 15 CM DOBRADA NA BORDA PARA ENGRANDAMENTO COM LETRA FONTE "GOTHAN BLACK" H=40mm NA COR AZUL C100. M70, Y0, K0. REF. 3M OU EQUIVALENTE | | 01 un. |
| S10 | PLACA EM AÇO INOX ESCOVADO 40 X 15 CM DOBRADA NA BORDA PARA ENGRANDAMENTO COM LETRA FONTE "GOTHAN BLACK" H=40mm NA COR AZUL C100. M70, Y0, K0. REF. 3M OU EQUIVALENTE | | 01 un. |
| S11 | PLACA EM AÇO INOX ESCOVADO 40 X 15 CM DOBRADA NA BORDA PARA ENGRANDAMENTO COM LETRA FONTE "GOTHAN BLACK" H=40mm NA COR AZUL C100. M70, Y0, K0. REF. 3M OU EQUIVALENTE | | 01 un. |
| S12 | PLACA EM AÇO INOX ESCOVADO 40 X 15 CM DOBRADA NA BORDA PARA ENGRANDAMENTO COM LETRA FONTE "GOTHAN BLACK" H=3,5cm NA COR AZUL C100. M70, Y0, K0. REF. 3M OU EQUIVALENTE | | 01 un. |
| S13 | PLACA EM AÇO INOX ESCOVADO 40 X 15 CM DOBRADA NA BORDA PARA ENGRANDAMENTO COM LETRA FONTE "GOTHAN BLACK" H=40mm NA COR AZUL C100. M70, Y0, K0. REF. 3M OU EQUIVALENTE | | 01 un. |
| S14 | PLACA EM AÇO INOX ESCOVADO 40 X 15 CM DOBRADA NA BORDA PARA ENGRANDAMENTO COM LETRA FONTE "GOTHAN BLACK" H=40mm NA COR AZUL C100. M70, Y0, K0. REF. 3M OU EQUIVALENTE | | 01 un. |
| S15 | PLACA EM AÇO INOX ESCOVADO 40 X 15 CM DOBRADA NA BORDA PARA ENGRANDAMENTO COM LETRA FONTE "GOTHAN BLACK" H=40mm NA COR AZUL C100. M70, Y0, K0. REF. 3M OU EQUIVALENTE | | 01 un. |
| S16 | PLACA EM AÇO INOX ESCOVADO 40 X 15 CM DOBRADA NA BORDA PARA ENGRANDAMENTO COM LETRA FONTE "GOTHAN BLACK" H=40mm NA COR AZUL C100. M70, Y0, K0. REF. 3M OU EQUIVALENTE | | 01 un. |
| S17 | PLACA EM AÇO INOX ESCOVADO 40 X 15 CM DOBRADA NA BORDA PARA ENGRANDAMENTO COM LETRA FONTE "GOTHAN BLACK" H=40mm NA COR AZUL C100. M70, Y0, K0. REF. 3M OU EQUIVALENTE | | 01 un. |
| S18 | PLACA EM AÇO INOX ESCOVADO 40 X 15 CM DOBRADA NA BORDA PARA ENGRANDAMENTO COM LETRA FONTE "GOTHAN BLACK" H=40mm NA COR AZUL C100. M70, Y0, K0. REF. 3M OU EQUIVALENTE | | 02 un. |
| S19 | PLACA EM AÇO INOX ESCOVADO 40 X 15 CM DOBRADA NA BORDA PARA ENGRANDAMENTO COM LETRA FONTE "GOTHAN BLACK" H=40mm NA COR AZUL C100. M70, Y0, K0. REF. 3M OU EQUIVALENTE | | 01 un. |
| S20 | PLACA DE SINALIZAÇÃO EM ACRÍLICO BRANCO 200x200cm COM ARTE ADESIVADA NA COR AZUL C100. M70, Y0, K0. REF. 3M OU EQUIVALENTE | | 01 un. DE CADA |
| S21 | PLACA EM AÇO INOX ESCOVADO 40 X 15 CM DOBRADA NA BORDA PARA ENGRANDAMENTO COM LETRA FONTE "GOTHAN BLACK" H=40mm NA COR AZUL C100. M70, Y0, K0. REF. 3M OU EQUIVALENTE | | 01 un. |
| S22 | PLACA EM AÇO INOX ESCOVADO 40 X 15 CM DOBRADA NA BORDA PARA ENGRANDAMENTO COM LETRA FONTE "GOTHAN BLACK" H=40mm NA COR AZUL C100. M70, Y0, K0. REF. 3M OU EQUIVALENTE | | 01 un. |
| S23 | PLACA EM AÇO INOX ESCOVADO 40 X 15 CM DOBRADA NA BORDA PARA ENGRANDAMENTO COM LETRA FONTE "GOTHAN BLACK" H=40mm NA COR AZUL C100. M70, Y0, K0. REF. 3M OU EQUIVALENTE | | 01 un. |
| S24 | PLACA EM AÇO INOX ESCOVADO 40 X 15 CM DOBRADA NA BORDA PARA ENGRANDAMENTO COM LETRA FONTE "GOTHAN BLACK" H=40mm NA COR AZUL C100. M70, Y0, K0. REF. 3M OU EQUIVALENTE | | 01 un. |
| S25 | PLACA EM AÇO INOX ESCOVADO 40 X 15 CM DOBRADA NA BORDA PARA ENGRANDAMENTO COM LETRA FONTE "GOTHAN BLACK" H=40mm NA COR AZUL C100. M70, Y0, K0. REF. 3M OU EQUIVALENTE | | 01 un. |

PREFEITURA MUNICIPAL DE MURIAÉ
SECRETARIA DE OBRAS PÚBLICAS

COMUNICAÇÃO VISUAL
PLANTA DO PRIMEIRO PAVIMENTO, PLANTA DO SEGUNDO PAVIMENTO, LEGENDA DE ESPECIFICAÇÃO

| | |
|---|---|
| PREFEITURA DE MURIAÉ (INP) 17.01.0001/01 | DESCRIÇÃO: PROJETO DE SINALIZAÇÃO VISUAL - PROJETO MODELO PROTEJA - SAÚDE |
| SECRETARIA DE OBRAS PÚBLICAS | LOCAL: DISTRITO HORRIBÓ - MURIAÉ - MG |
| ARQUITETO RESPONSÁVEL: JORGE FERREZ FILHO | ESCALA: PROJETO EXECUTIVO |
| R. P. PROJETO | ESPECIFICAÇÃO |
| REVISÃO: ESTUDO DE VIABILIDADE | DATA: 2023 |
| | FOLHA: 01 |
| | 01 |

