



FACHADA POSTERIOR
 UBS TIPO 1 - TÉRREA - 1 LOTE - TERRENO PLANO
 ESCALA 1/50

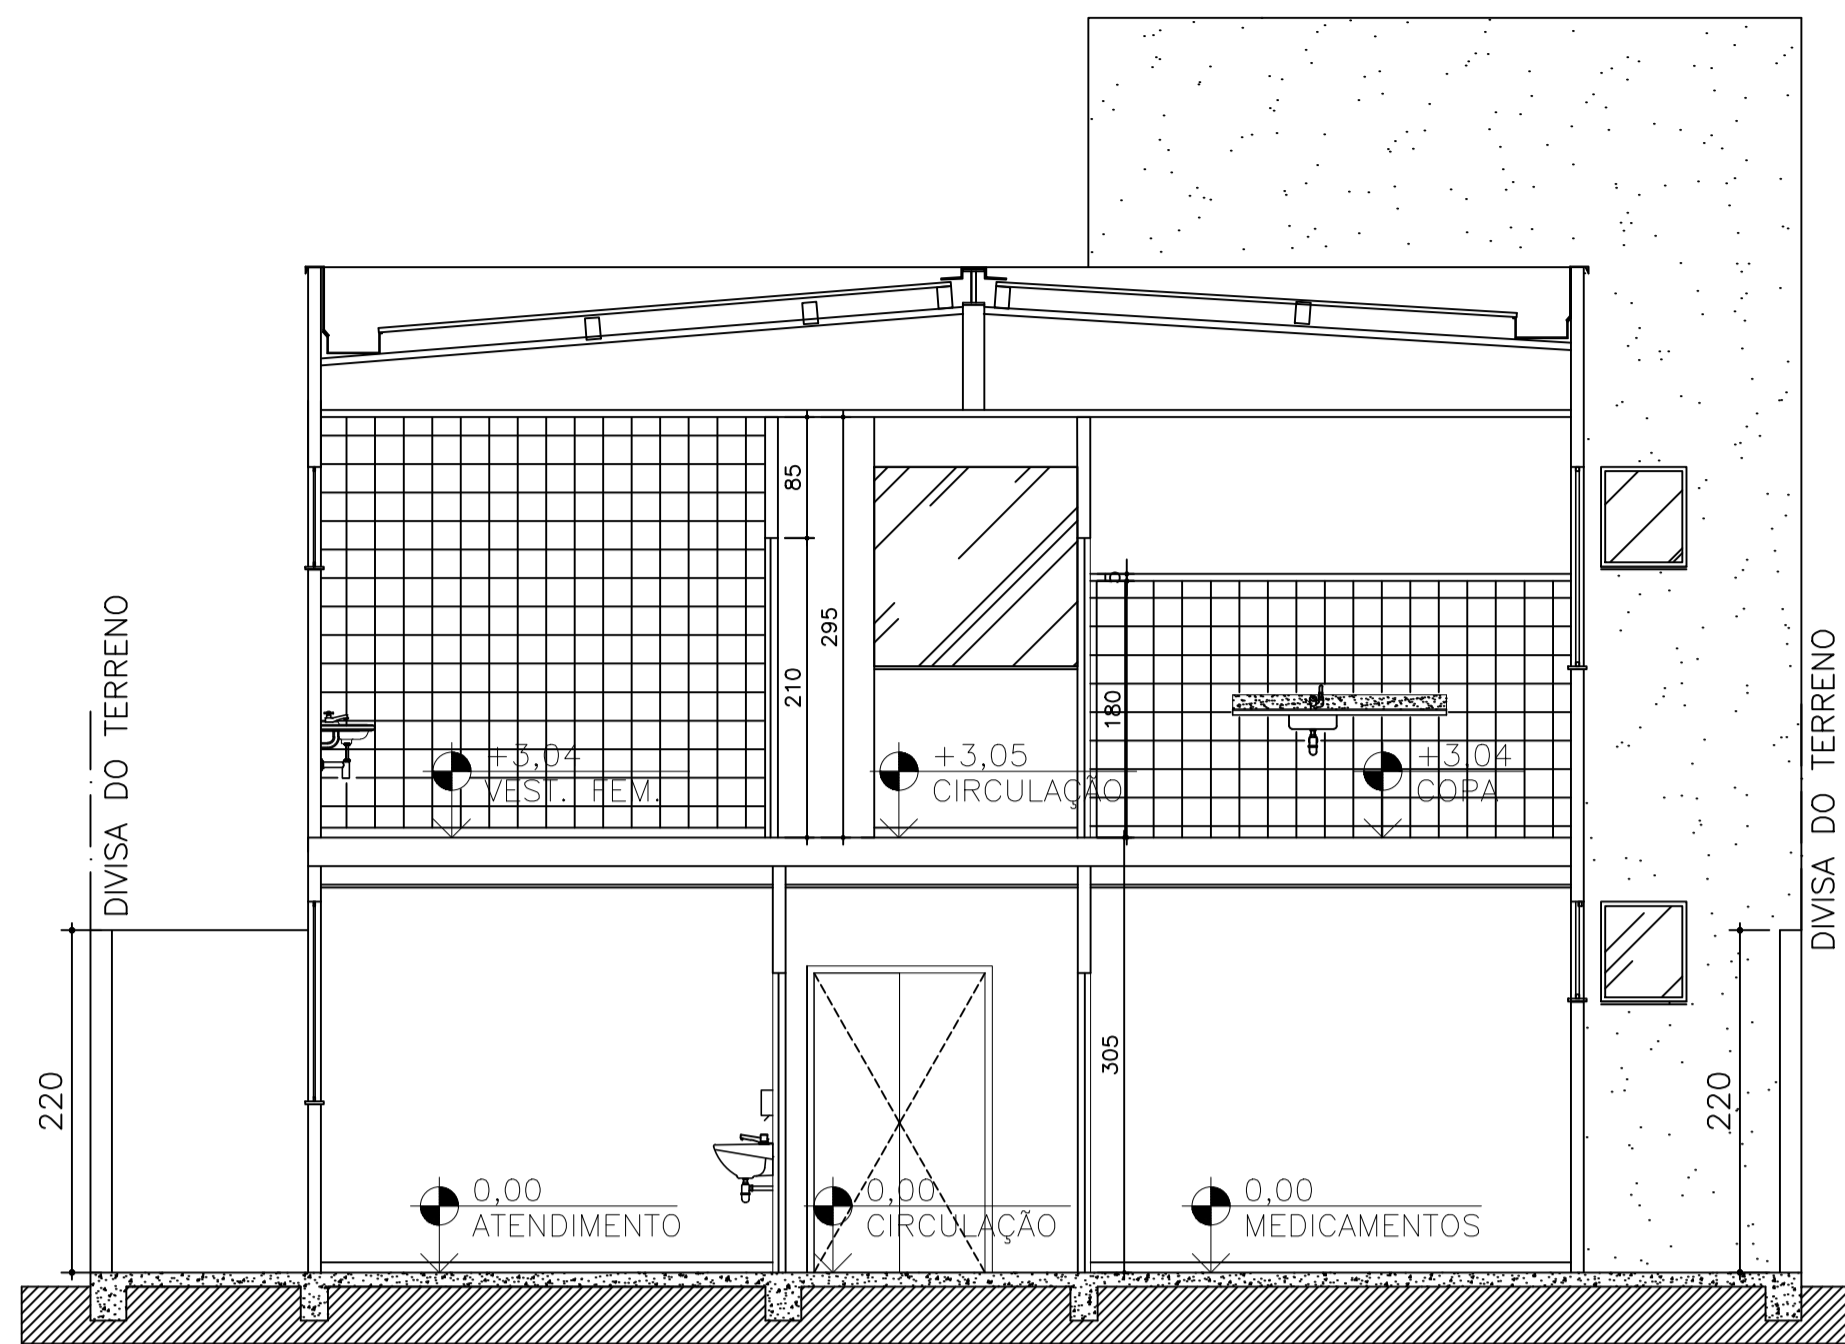

CORTE AA
 UBS TIPO 1 - 1 LOTE - ACLIVE/PLANO
 ESCALA 1/50

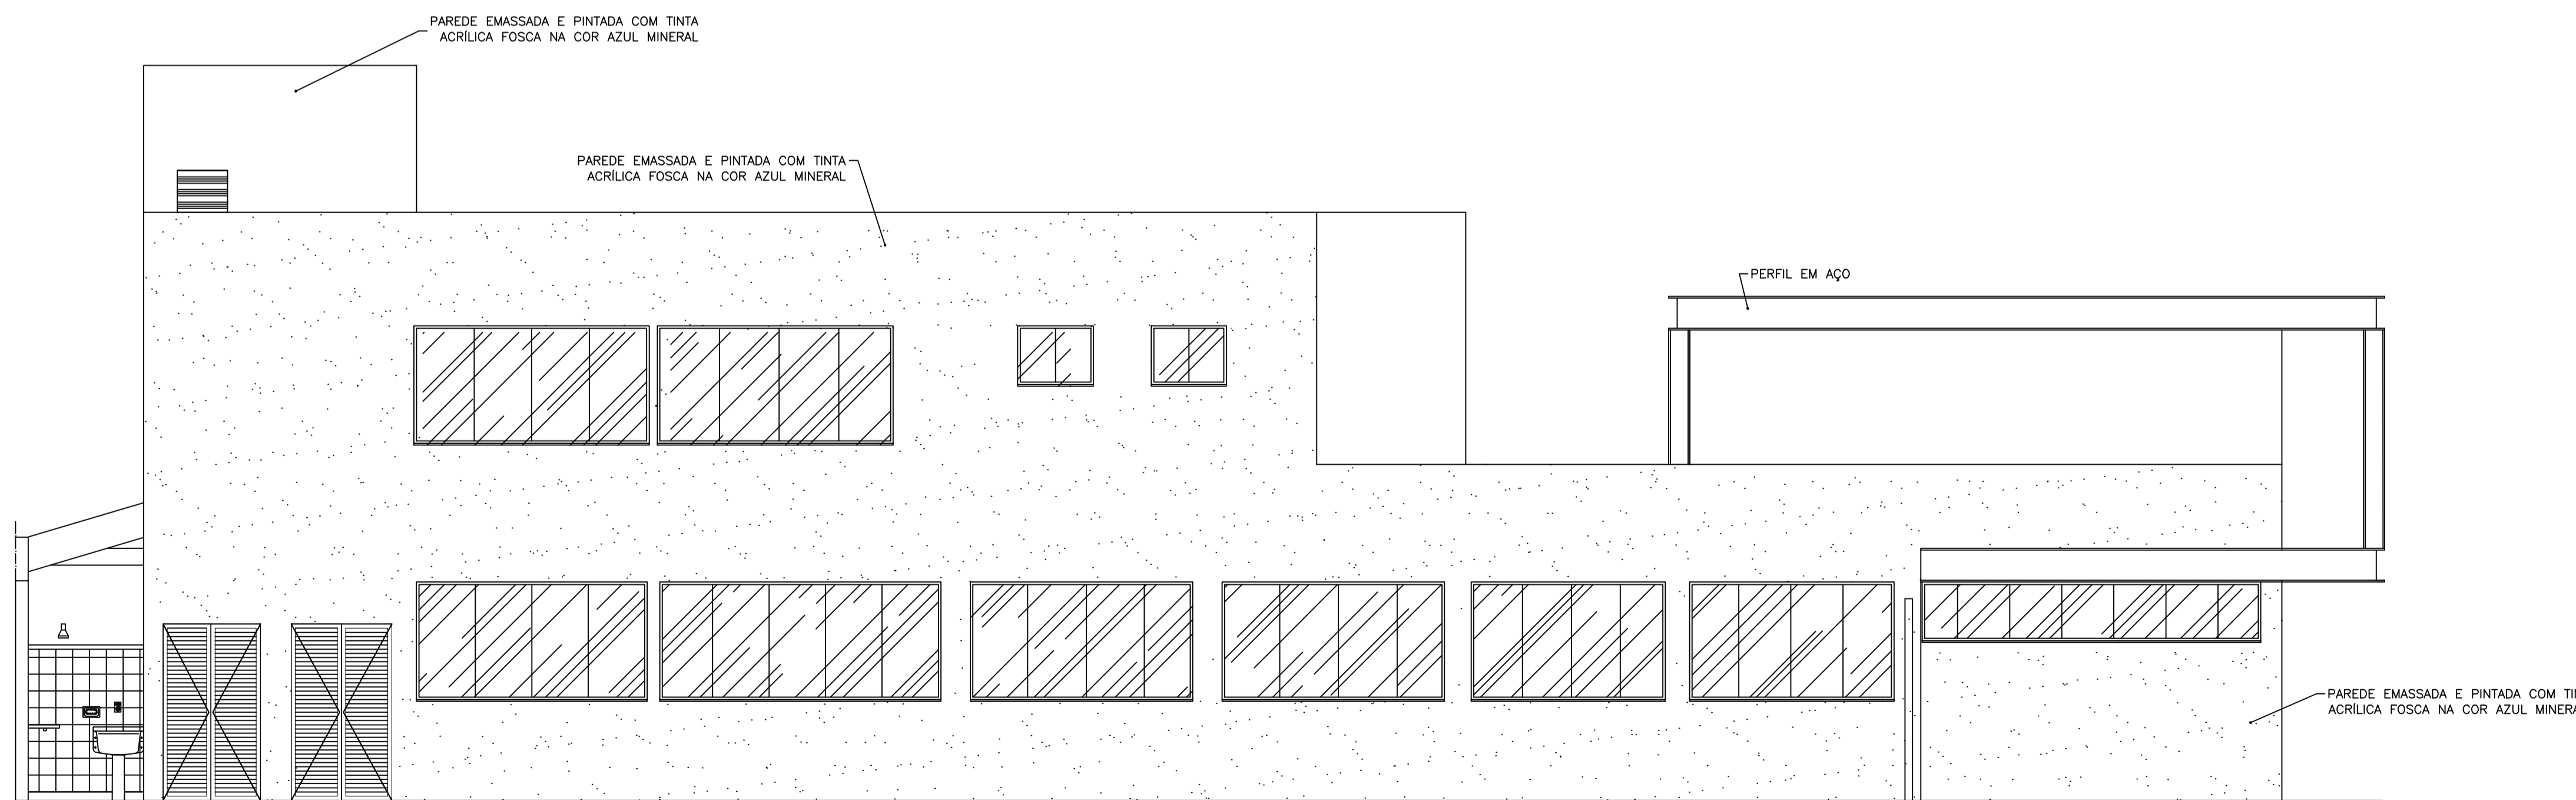

FACHADA LATERAL DIREITA
 UBS TIPO 1 - 1 LOTE - ACLIVE/PLANO
 ESCALA 1/50

	PREFEITURA MUNICIPAL DE MURIAÉ SECRETARIA DE OBRAS PÚBLICAS	
	ARQUITETÔNICO CORTES, FACHADAS	
PREFEITURA DE MURIAÉ / CNPJ: 17.847.581/0001-76 PREFEITO MARCOS GUARINO DE OLIVEIRA	DESCRIÇÃO: PROJETO UBS MINAS - PROJETO MODELO TIPO T1A - ACLIVE	
SECRETARIA DE OBRAS PÚBLICAS: JORGE FERES FILHO	LOCAL: DISTRITO VERMELHO - MURIAÉ - MG ETAPA: PROJETO EXECUTIVO	
R.T. PROJETO: RENATO STODOLSKI MARTINS ENG. CIVIL CREA/MG 330209	ESC. INDICADAS	FOLHA: 03 05