


FACHADA FRONTAL
 UBS TIPO 1 - 1 LOTE - ACLIVE/PLANO
 ESCALA 1/50

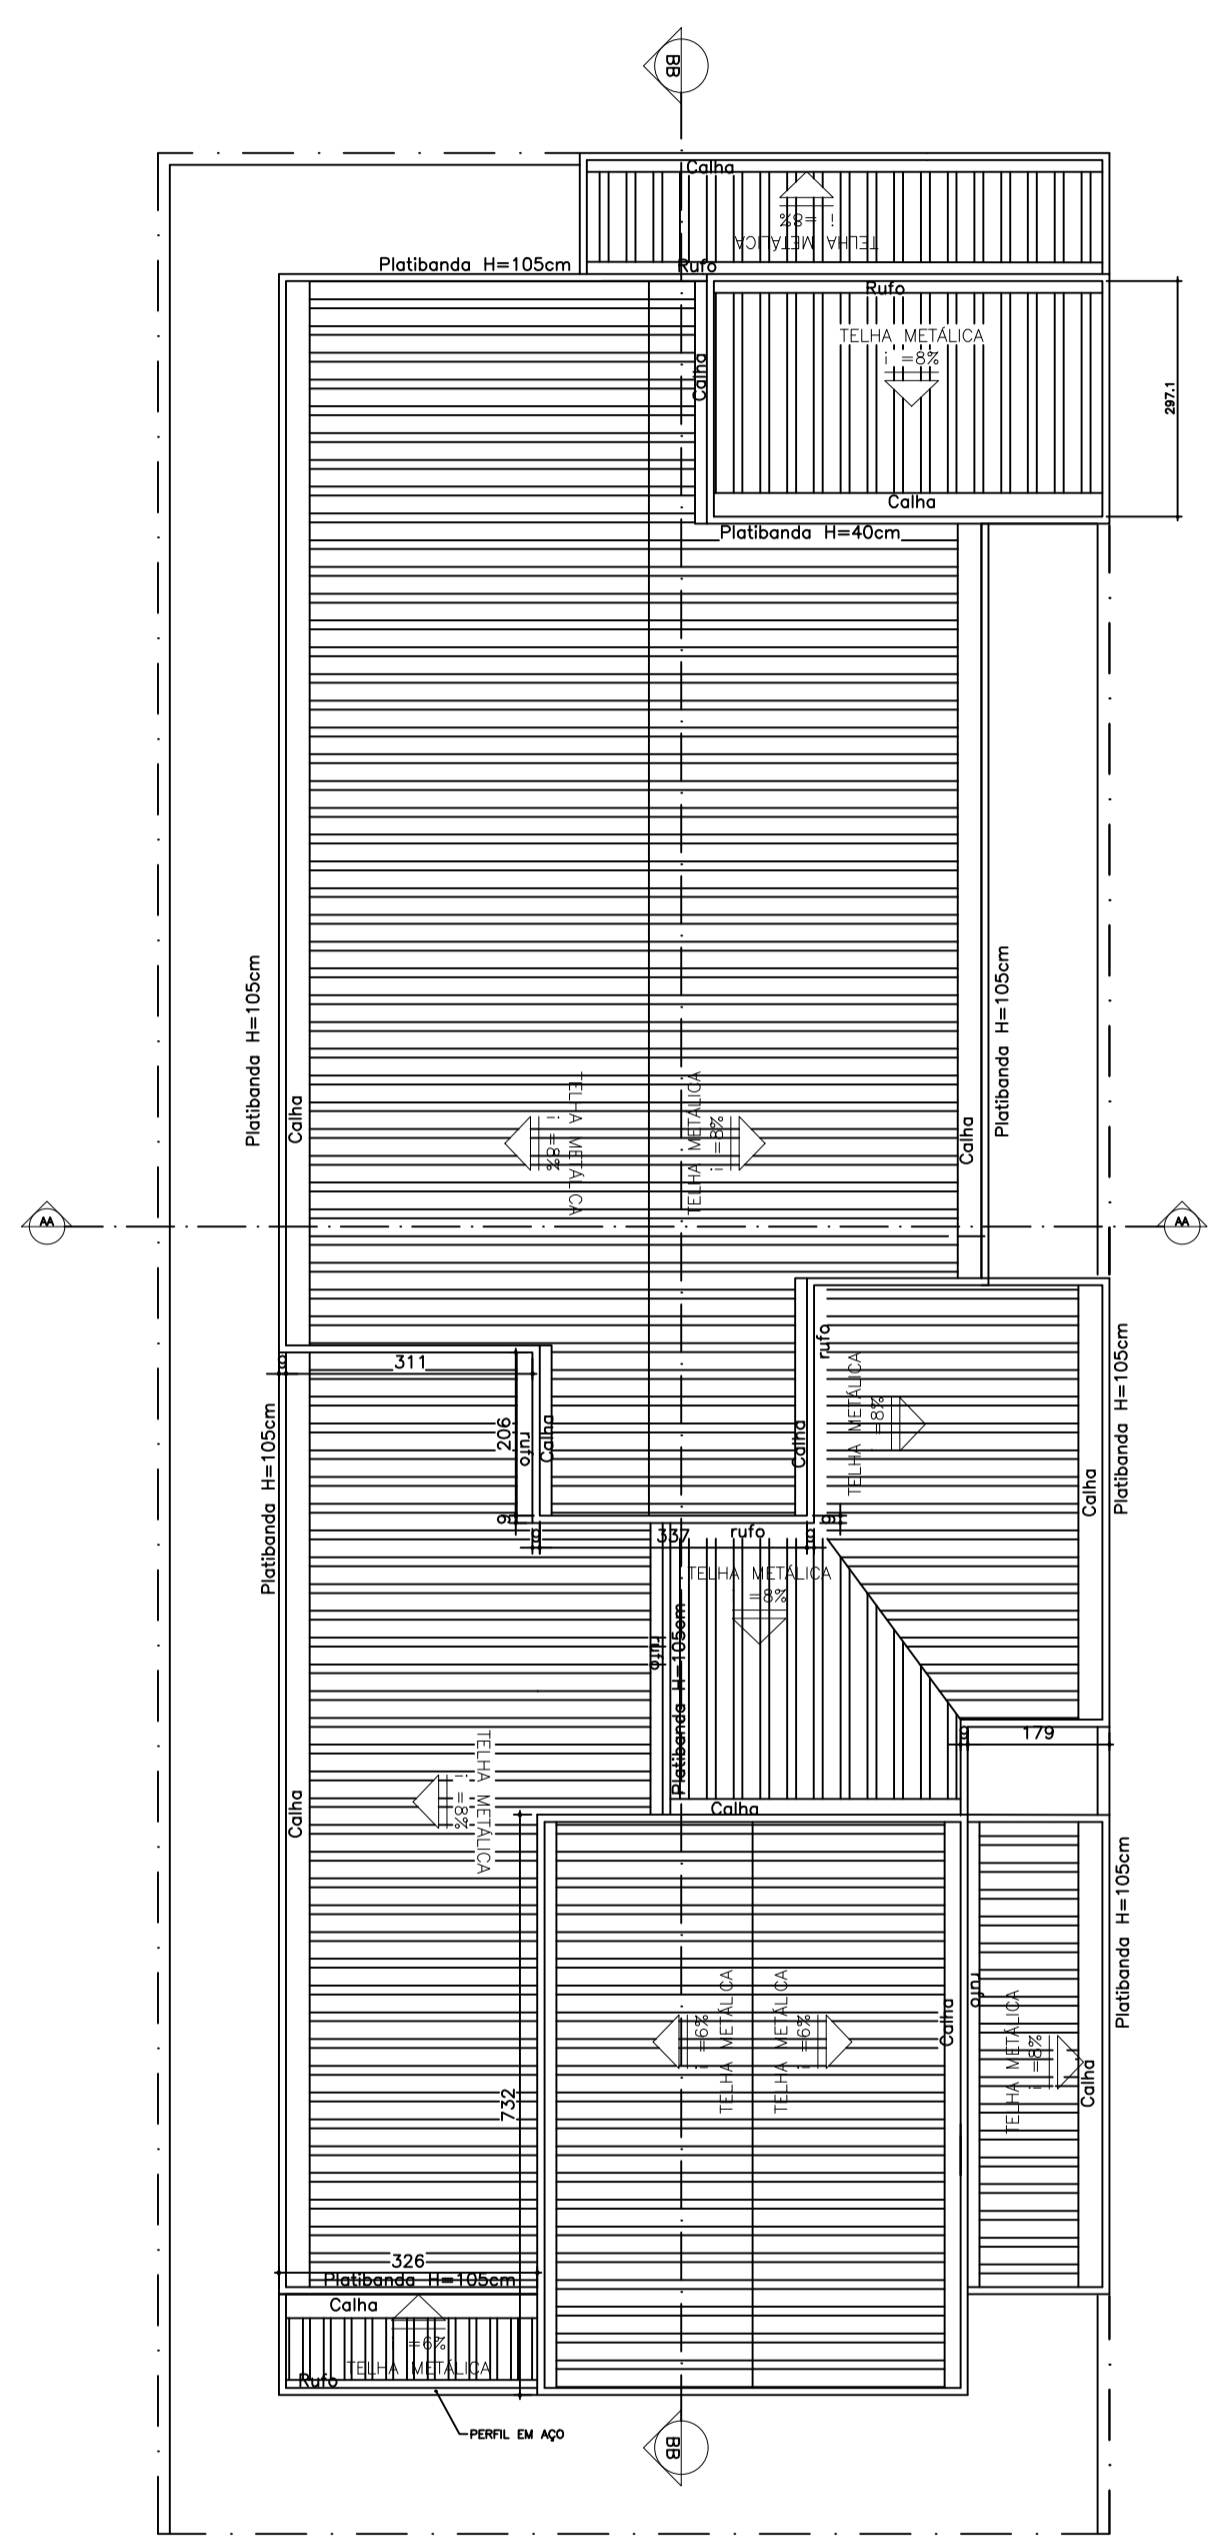

PLANTA DE COBERTURA
 UBS TIPO 1 - ACLIVE/PLANO
 ESC 1/75

	PREFEITURA MUNICIPAL DE MURIAÉ SECRETARIA DE OBRAS PÚBLICAS	
	ARQUITETÔNICO COBERTURA, FACHADA	
PREFEITURA DE MURIAÉ / CNPJ: 17.947.981/0001-76 PREFEITO MARCOS GUARINO DE OLIVEIRA	DESCRIÇÃO: PROJETO UBS MINAS - PROJETO MODELO TIPO 11A - ACLIVE	
SECRETARIA DE OBRAS PÚBLICAS: JORGE FERES FILHO	LOCAL: DISTRITO VERMELHO - MURIAÉ - MG ETAPA: PROJETO EXECUTIVO	
R. T. PROJETO: RENATO STOQUE MARTINS ENG. CIVIL CREA-MG 330209	ESC: INDICADAS	FOLHA: 05 05