


PLANTA DO 1º PAVIMENTO
ESCALA: 1/75

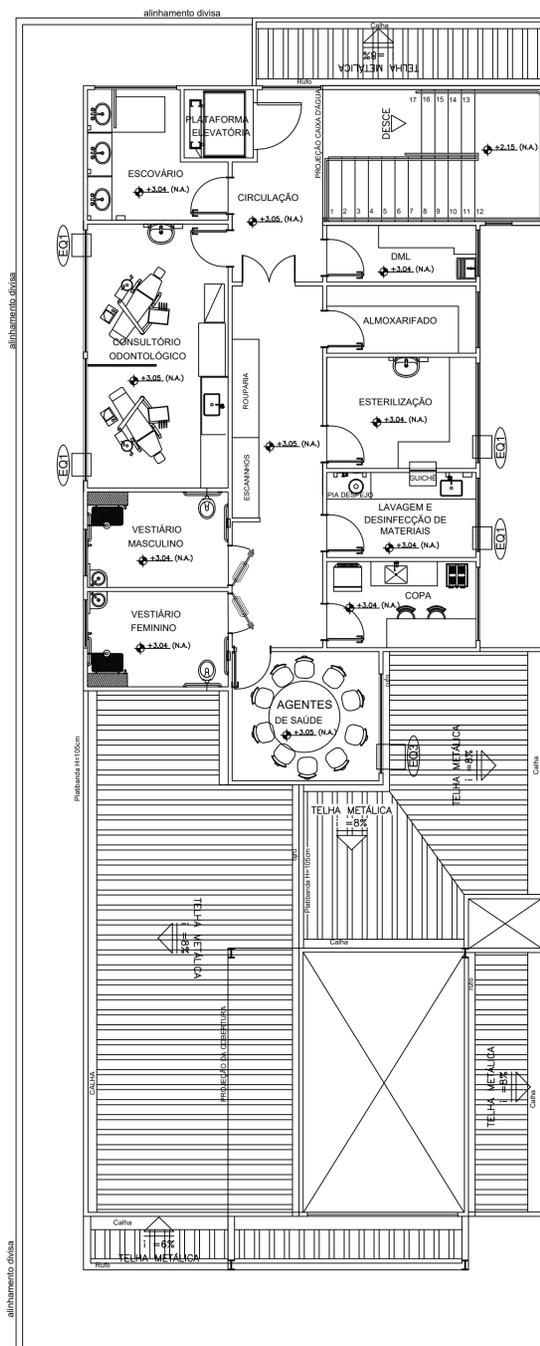

PLANTA DO 2º PAVIMENTO
ESCALA: 1/75

TIPO 1 ACLIVE				
TABELA DE EQUIPAMENTOS (AR CONDICIONADO)				
AMBIENTE	DEMANDA DO AMBIENTE (Btu/h)	CÓDIGO DO EQUIPAMENTO	QUANTIDADE (UNIDADE)	DESCRIÇÃO DO EQUIPAMENTO
VACINAÇÃO	6482,8	EQ1	01	SPRINGER DUO (APARELHO DE JANELA) CAPACIDADE: 7500Btu/h
TRIAGEM	4094,4	EQ1	01	SPRINGER DUO (APARELHO DE JANELA) CAPACIDADE: 7500Btu/h
COLETA	4094,4	EQ1	01	SPRINGER DUO (APARELHO DE JANELA) CAPACIDADE: 7500Btu/h
ATENDIMENTO MULTIPROFISSIONAL	4776,8	EQ1	01	SPRINGER DUO (APARELHO DE JANELA) CAPACIDADE: 7500Btu/h
ATENDIMENTO MULTIPROFISSIONAL	4776,8	EQ1	01	SPRINGER DUO (APARELHO DE JANELA) CAPACIDADE: 7500Btu/h
CUIDADOS BÁSICOS/ URG. E EMERG.	9212,4	EQ1	02	SPRINGER DUO (APARELHO DE JANELA) CAPACIDADE: 7500Btu/h
SALA DE CURATIVOS	3070,8	EQ1	01	SPRINGER DUO (APARELHO DE JANELA) CAPACIDADE: 7500Btu/h
GINECOLOGIA	5118	EQ1	01	SPRINGER DUO (APARELHO DE JANELA) CAPACIDADE: 7500Btu/h
GUARDA MEDICAMENTOS	2047,2	EQ1	01	SPRINGER DUO (APARELHO DE JANELA) CAPACIDADE: 7500Btu/h
SALA DE REUNIÃO E EDUCAÇÃO	18083,6	EQ4	02	HI WALL ADMIRAL (SPLIT) CAPACIDADE: 12000Btu/h
AGENTES DE SAÚDE	10236	EQ3	01	SPRINGER MINIMAXI (APARELHO DE JANELA) CAPACIDADE: 12000Btu/h
CONSULTÓRIO ODONTOLÓGICO	13648	EQ1	02	SPRINGER DUO (APARELHO DE JANELA) CAPACIDADE: 7500Btu/h
ESTERILIZAÇÃO	2729,6	EQ1	01	SPRINGER DUO (APARELHO DE JANELA) CAPACIDADE: 7500Btu/h
LAVAGEM E DESINFECÇÃO	6141,6	EQ1	01	SPRINGER DUO (APARELHO DE JANELA) CAPACIDADE: 7500Btu/h
SALA DE ESPERA	18083,6	EQ5	01	HI WALL ADMIRAL (SPLIT) CAPACIDADE: 18000Btu/h



PREFEITURA MUNICIPAL DE MURIAÉ
SECRETARIA DE OBRAS PÚBLICAS

CLIMATIZAÇÃO

PLANTAS

PREFEITURA DE MURIAÉ (CNPJ: 17.947.581/0001-76)	DESCRIÇÃO: PROJETO URS MINAS - PROJETO MODELO TIPO T1A - ACLIVE	
PREFEITO MARCOS GUARINO DE OLIVEIRA	LOCAL: DISTRITO VERMELHO - MURIAÉ - MG	
SECRETARIA DE OBRAS PÚBLICAS	ETAPA: PROJETO EXECUTIVO	
JORGE FERES FILHO	ESC. INDICADAS	FOLHA: 01
R. T. PROJETO		01
NADINE MARTINS MAGALHÃES ENG. ELETRICISTA CREA-MG 2019101280		