

LEGENDA	
	ALIMENTADOR PREDIAL
	HIDRÔMETRO
	REGISTRO BRUTO GAVETA INDUSTRIAL C/ PVC SOLDÁVEL - RG
	REGISTRO BRUTO GAVETA EUROPA C/ PVC SOLDÁVEL - RG
	REGISTRO DE PRESSÃO C/ PVC SOLDÁVEL - RP
	VÁLVULA DE DESCARGA C/ PVC SOLDÁVEL - VD

LEGENDA DAS INDICAÇÕES	
CH	CHUVEIRO - 25MM X 1/2"
DH	DUCHA HIGIÊNICA - 25 MM X 1/2"
HIDRÔMETRO	HIDRÔMETROS - CAVALETE 1/2"-TIGRE
LV	LAVATORIO COM JOELHO DE 90° - 25 MM - 1/2"
PIA	PIA DE COZINHA COM JOELHO DE 90° - 25 MM - 1/2"
RP	REGISTRO DE PRESSÃO COM PVC SOLDÁVEL
RG	REGISTRO DE GAVETA C/ CANOPLA CROMADA C/ PVC SOLDÁVEL
TLR	TANQUE DE LAVAR COM JOELHO DE 90° - 25 MM - 3/4"
TJ	TORNEIRA DE JARDIM - 25 MM X 1/2"
VS	VASO SANITÁRIO COM CAIXA ACOPLADA - 25 MM X 1/2"
TL	TORNEIRA DE LIMPEZA - 25 MM X 1/2"
VD	VÁLVULA DE DESCARGA COM VÁLVULA DE DESCARGA - 1.1/2"
EX	EXPURGO HOSPITALAR COM VÁLVULA DE DESCARGA - 1.1/2"
BB	BEBEDOURO COM JOELHO DE 90° - 25 MM X 1/2"

CONVERSÃO DE DIÂMETROS

OS DIÂMETROS DOS TUBOS DE PVC DEVEM SER CONVERTIDOS SEGUNDO TABELA ABAIXO:









Ø EM MILÍMETRO	Ø EM POLGADA
20	3/4"
25	1"
32	1 1/4"
40	1 1/2"
50	2"
75	3"

SIMBOLOGIA - ÁGUA FRIA

- TUBO ÁGUA FRIA
- - - TUBO ÁGUA FRIA SOBRE O FORRO
- TUBO ÁGUA FRIA SOB O PISO
- AF - X - PRUMADA DE ÁGUA FRIA

NOTAS

- PARA LOCALIZAÇÃO EXATA DAS LOUÇAS E METAIS, CONSULTAR PROJETO ARQUITETÔNICO.
- PARA ÁGUA POTÁVEL CONSIDERAR TUBOS E CONEXÕES EM PVC SOLDA.
- INSTALAR CONEXÕES COM BUCHA DE LATÃO NOS PONTOS TERMINAIS DE ÁGUA FRIA.
- AS CANALIZAÇÕES NUNCA SERÃO INTERAMENTE HORIZONTAIS, DEVENDO APRESENTAR RECLIVIDADE MÍNIMA DE 0,1% NO SENTIDO DE ESCURRIMENTO.
- PARA LOCALIZAÇÃO EXATA E BITOLA DO PADRÃO DE ÁGUA HIDRÔMETRO, CONSULTAR A CONCESSIONÁRIA.
- OS DUTOS DEVERÃO SER ENCAIXADOS NAS CONEXÕES POR MEIO DE MÉTODOS APROPRIADOS, NUNCA UTILIZANDO AQUECIMENTO (FOGO) PARA SUBSTITUIR CONEXÕES.

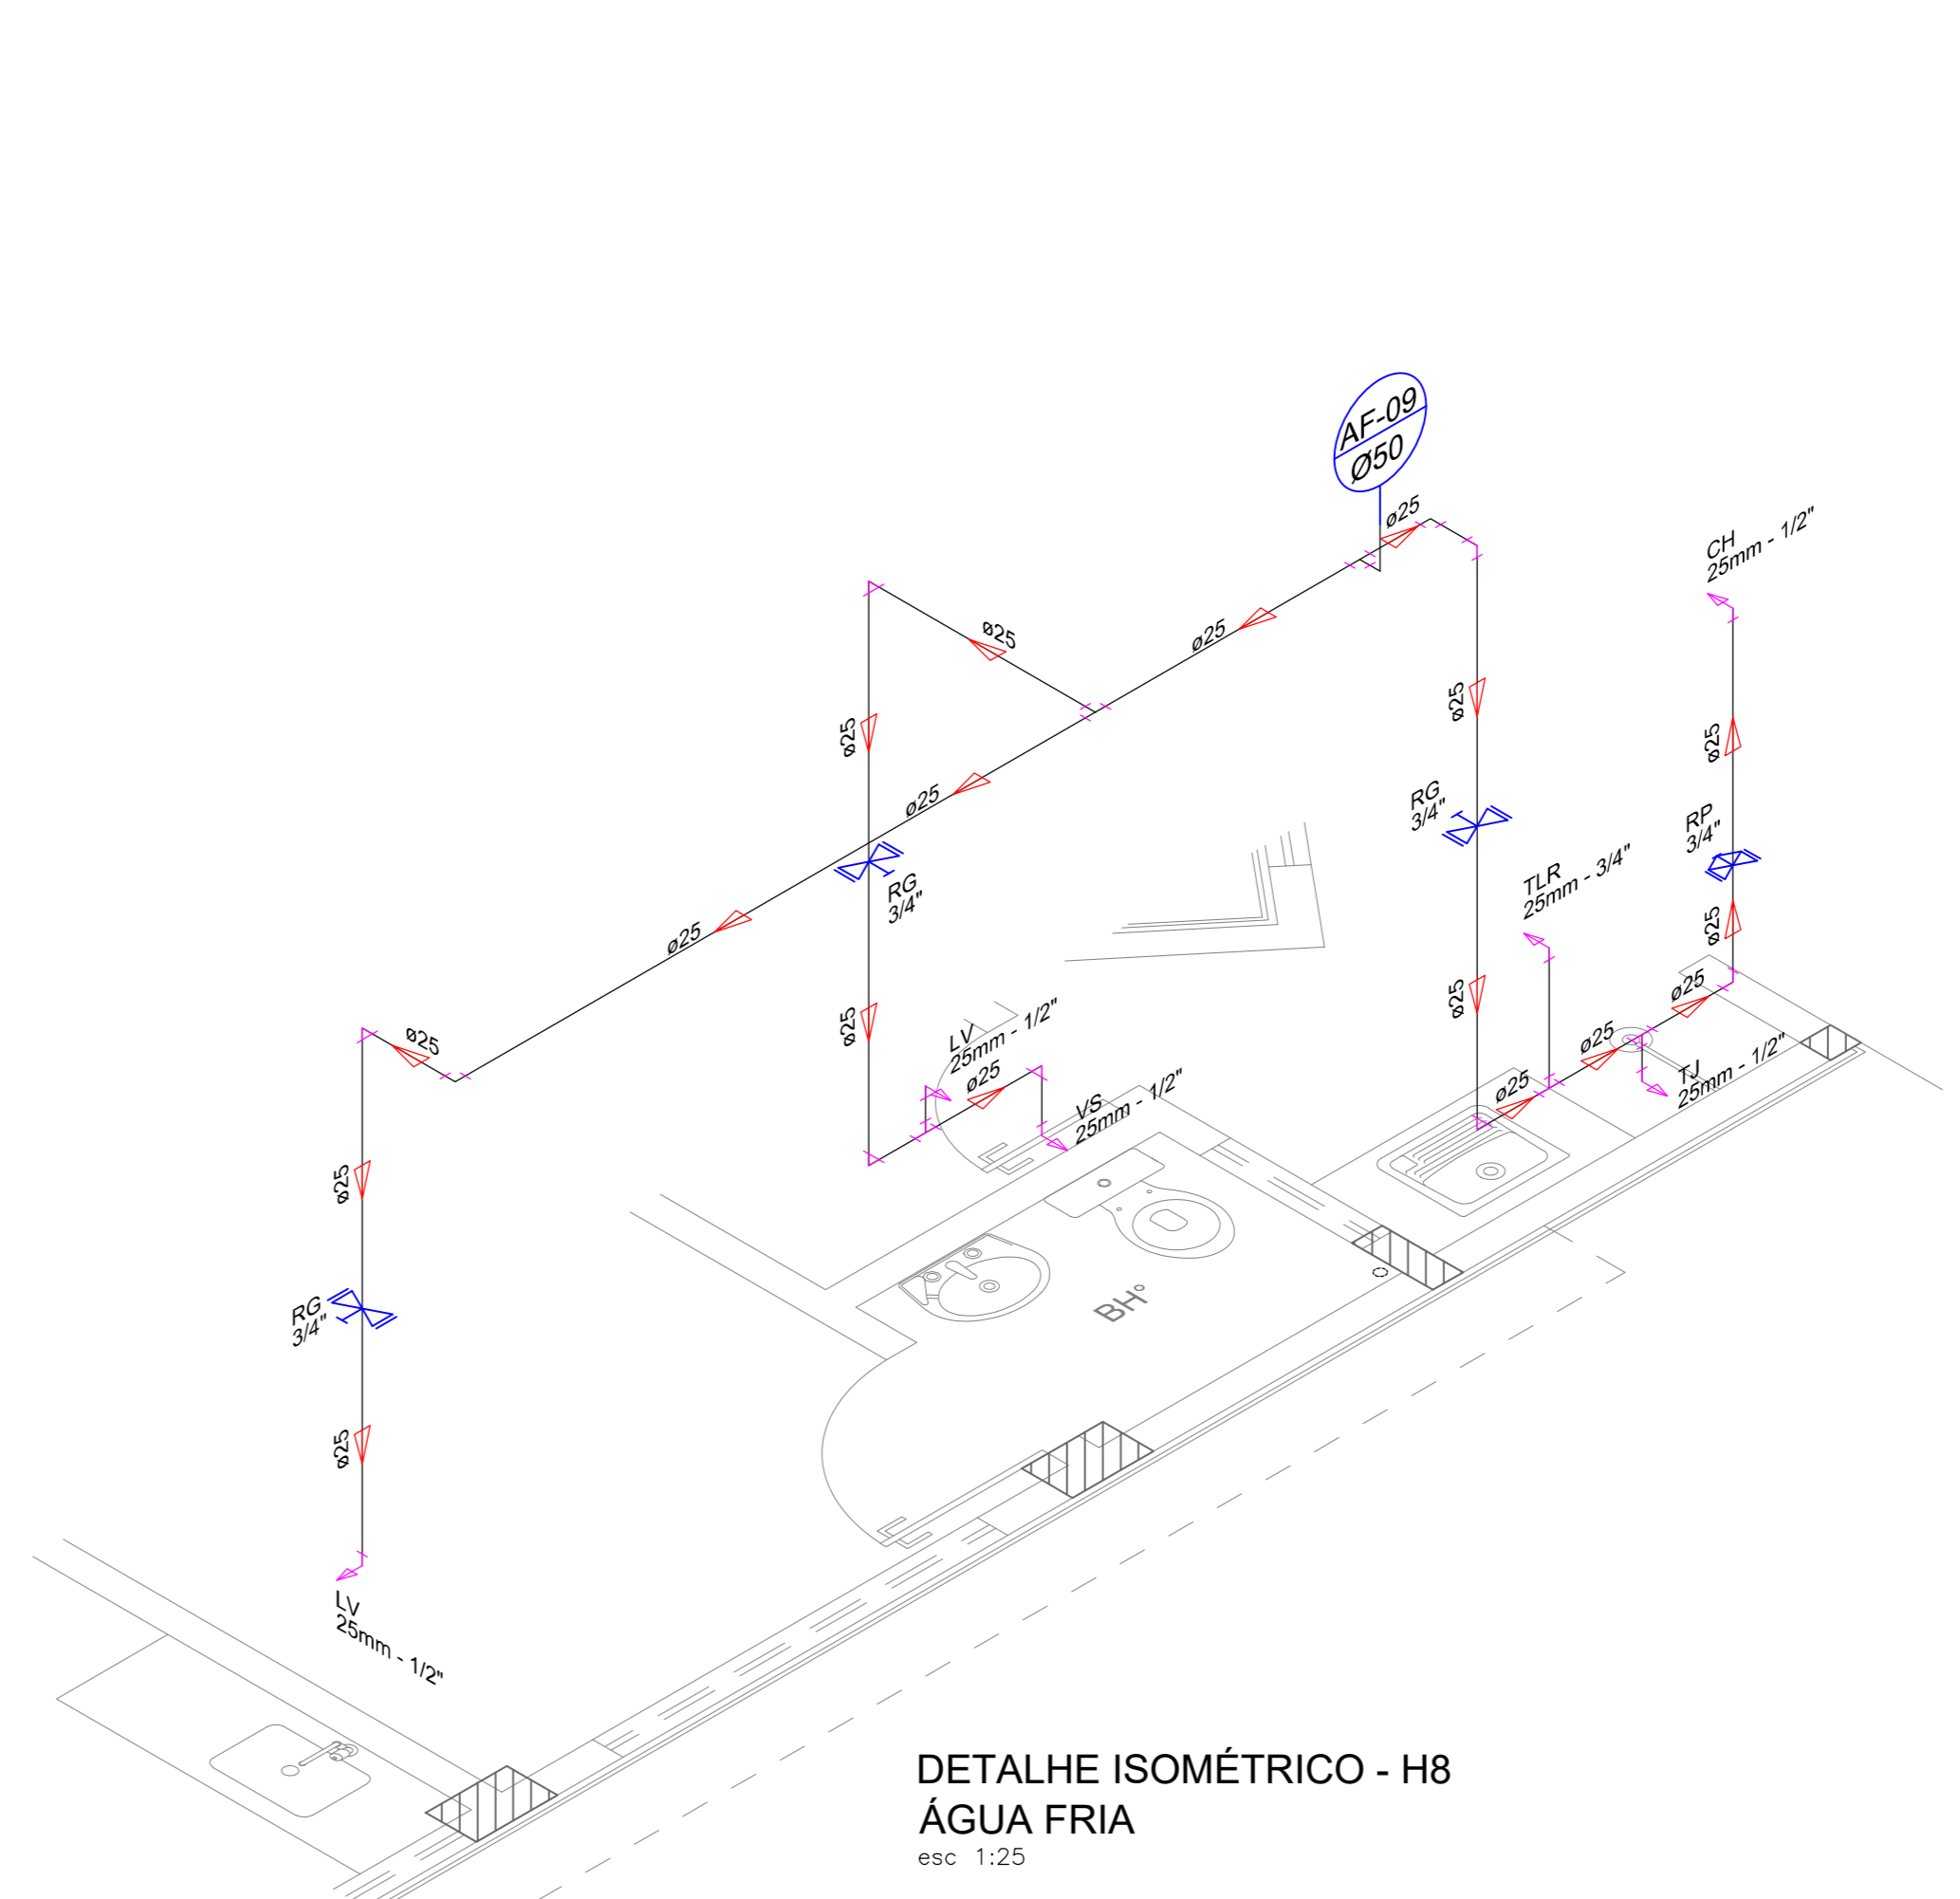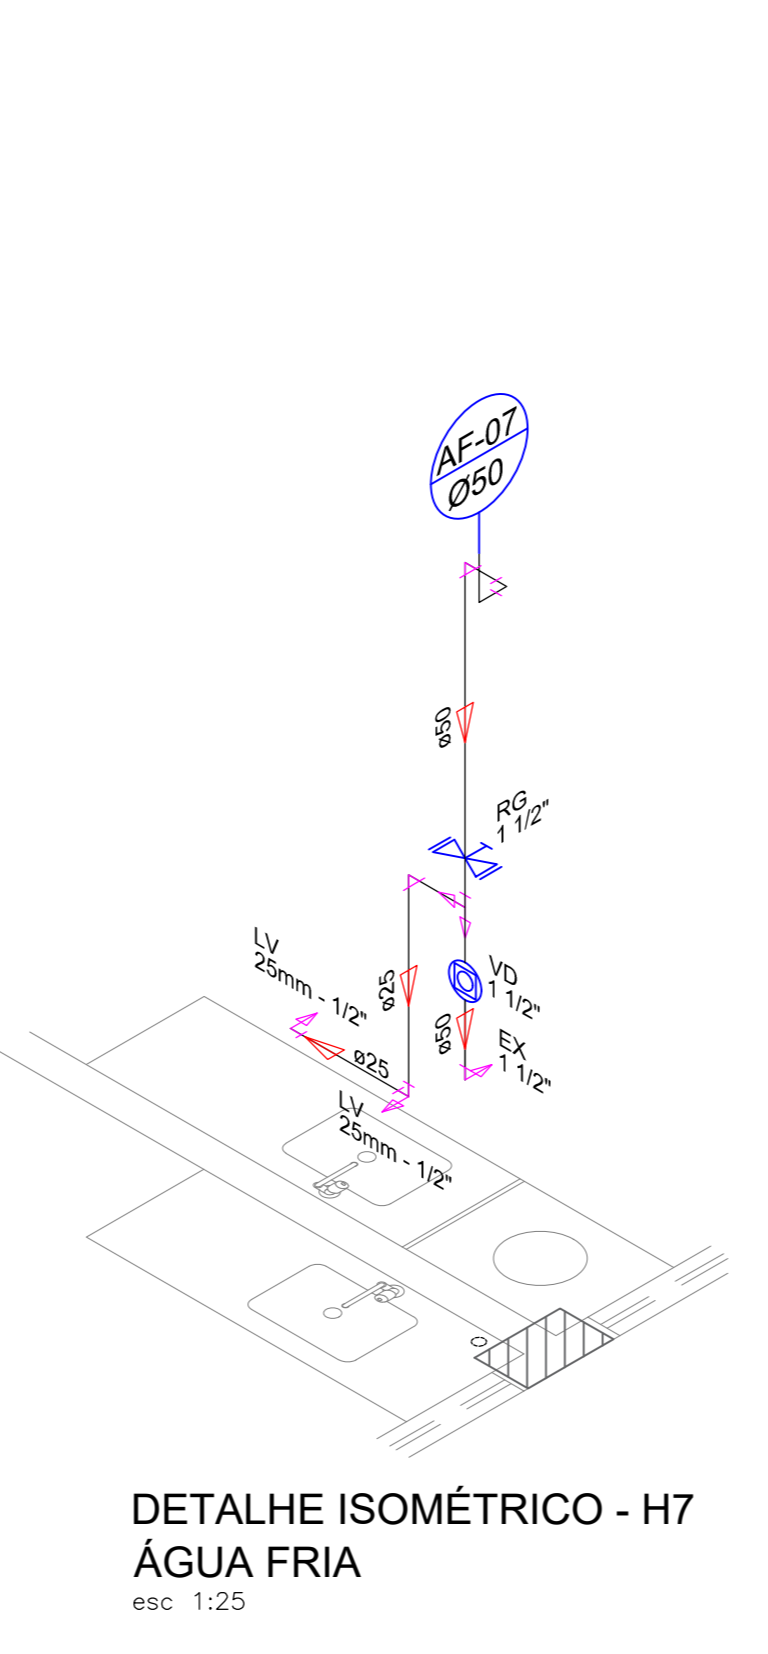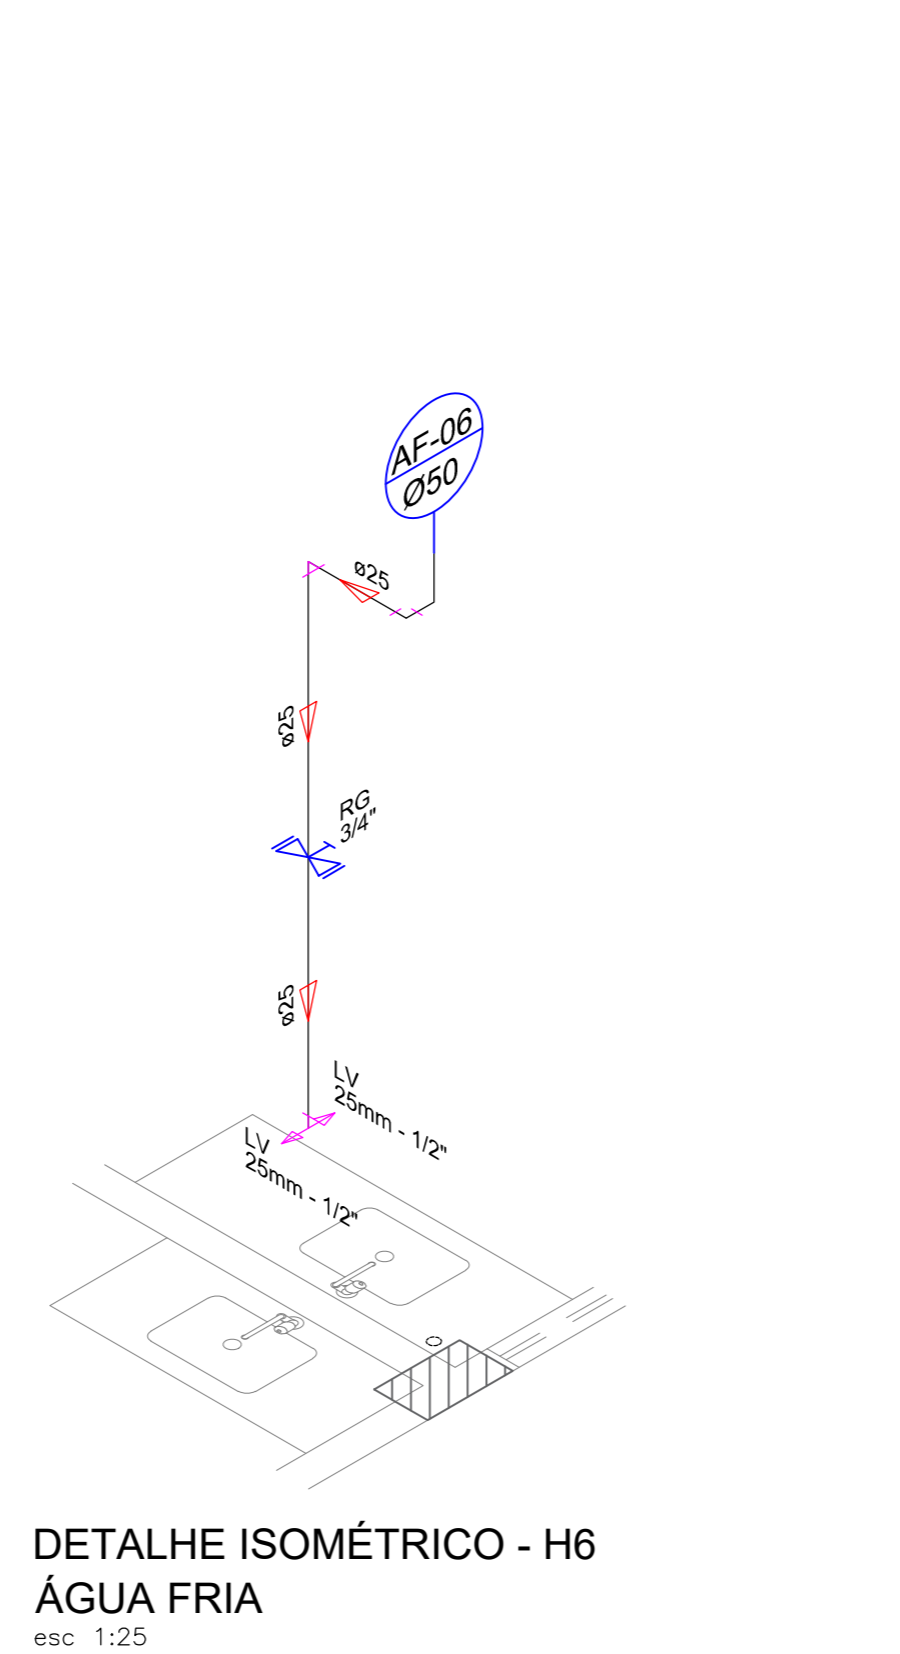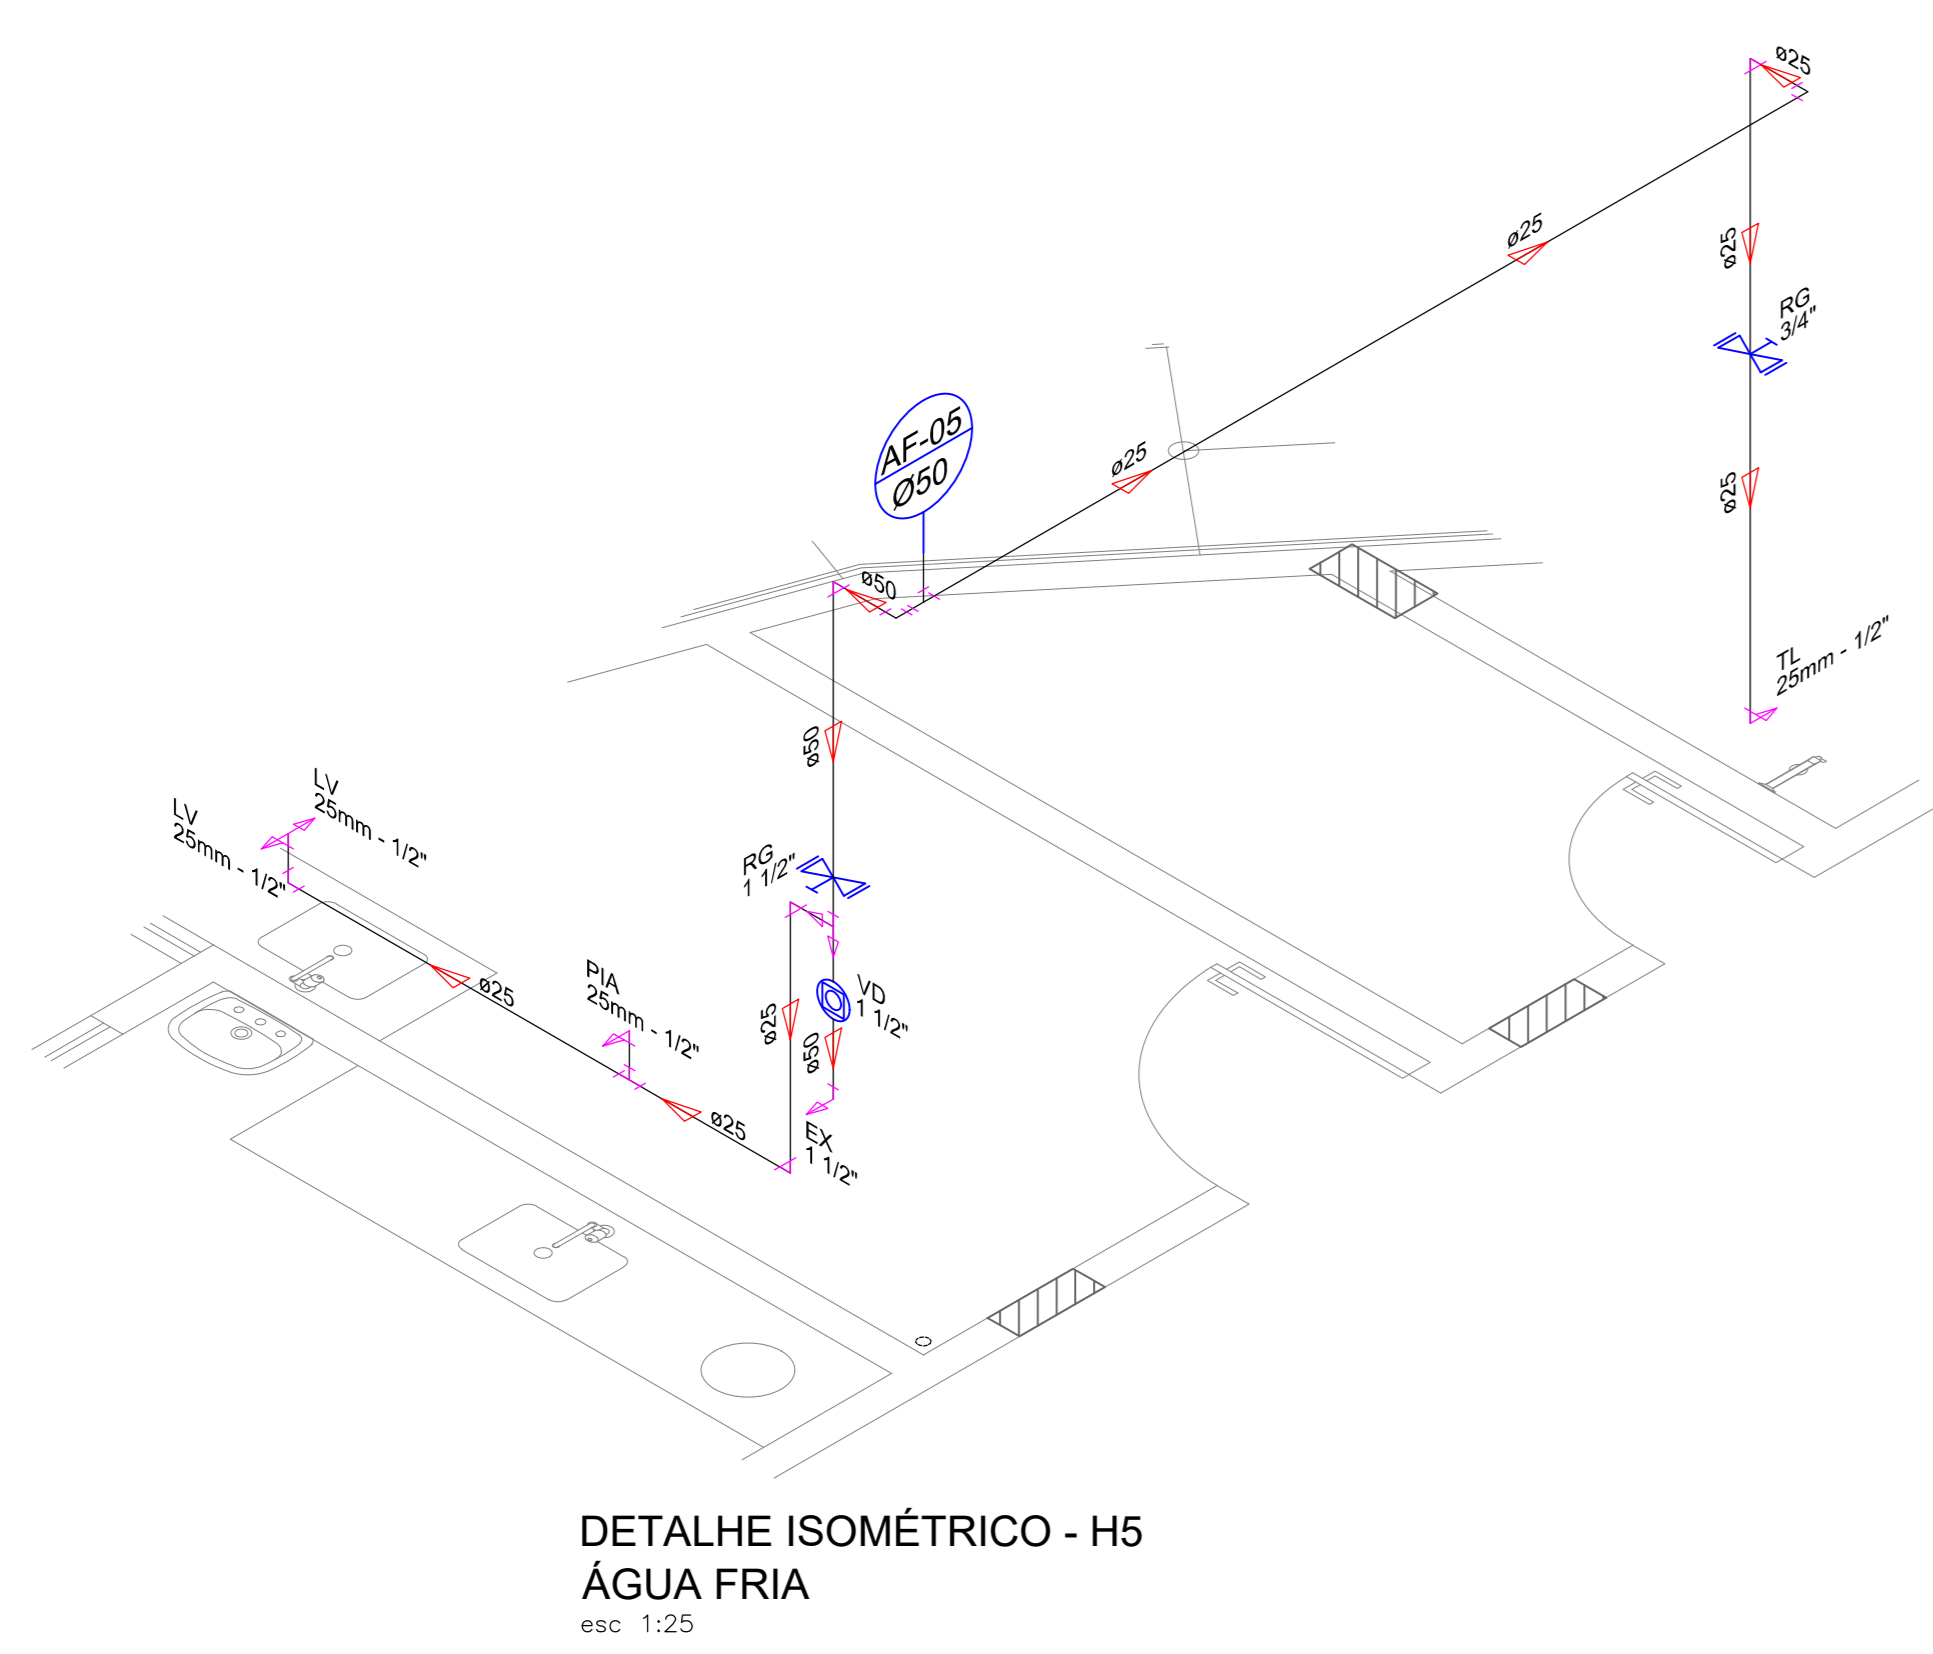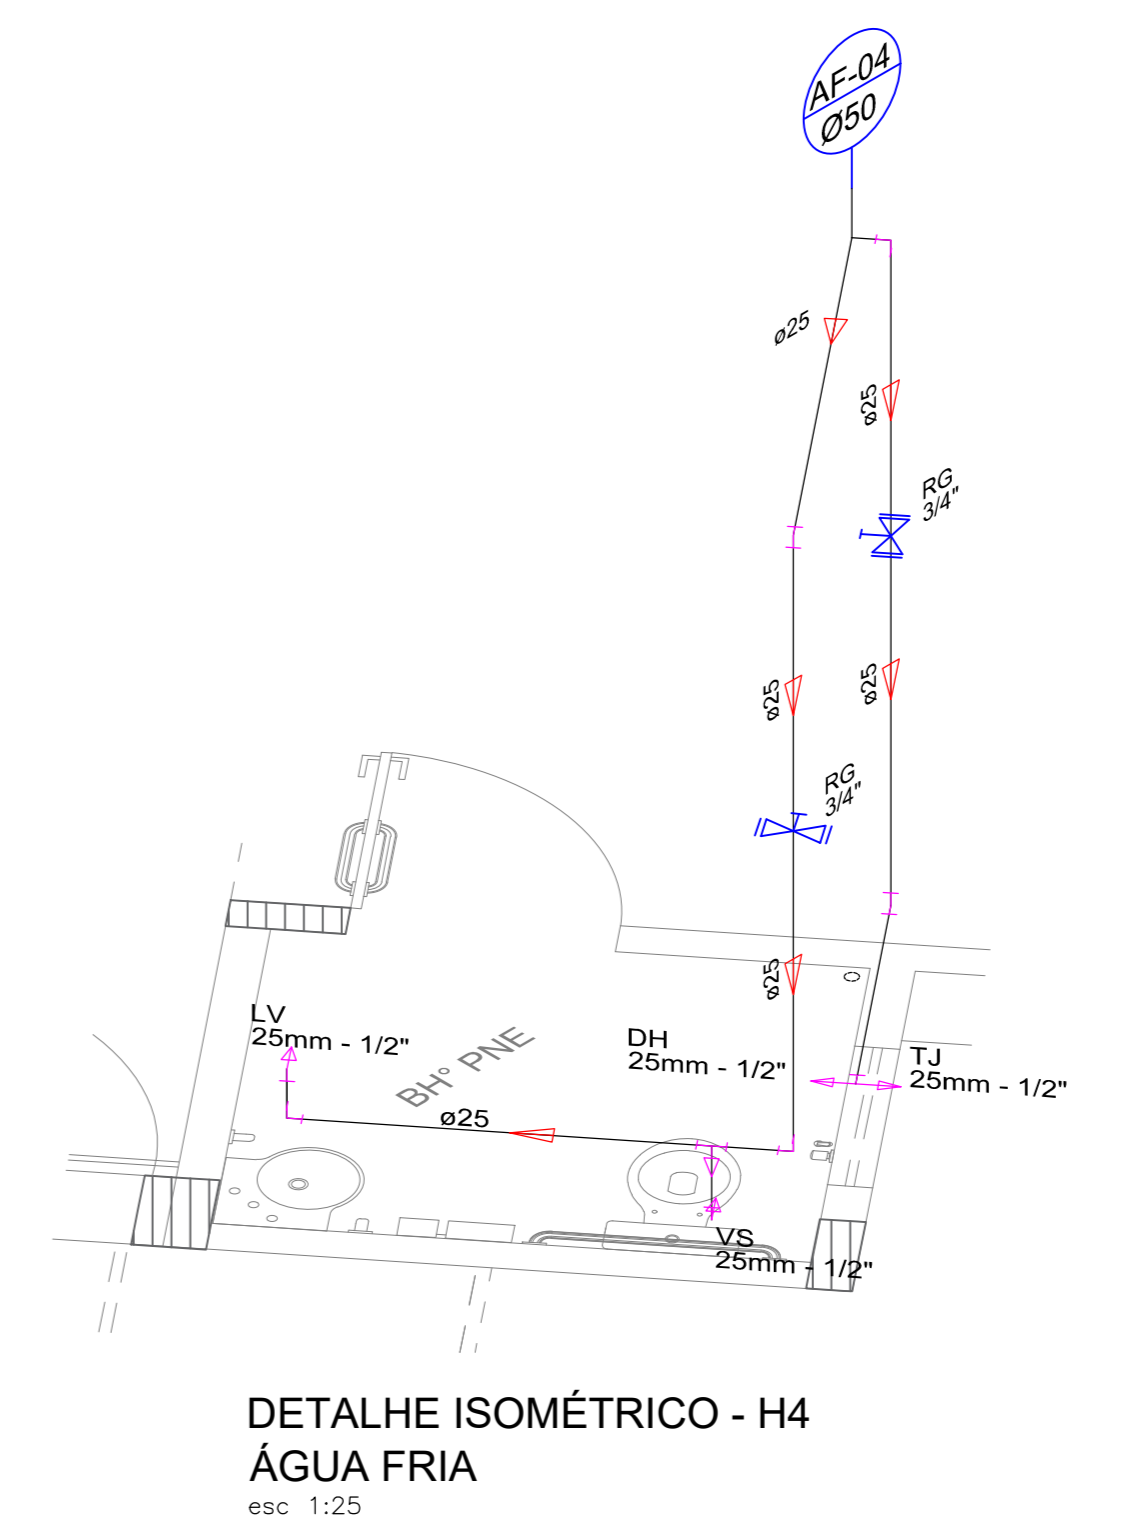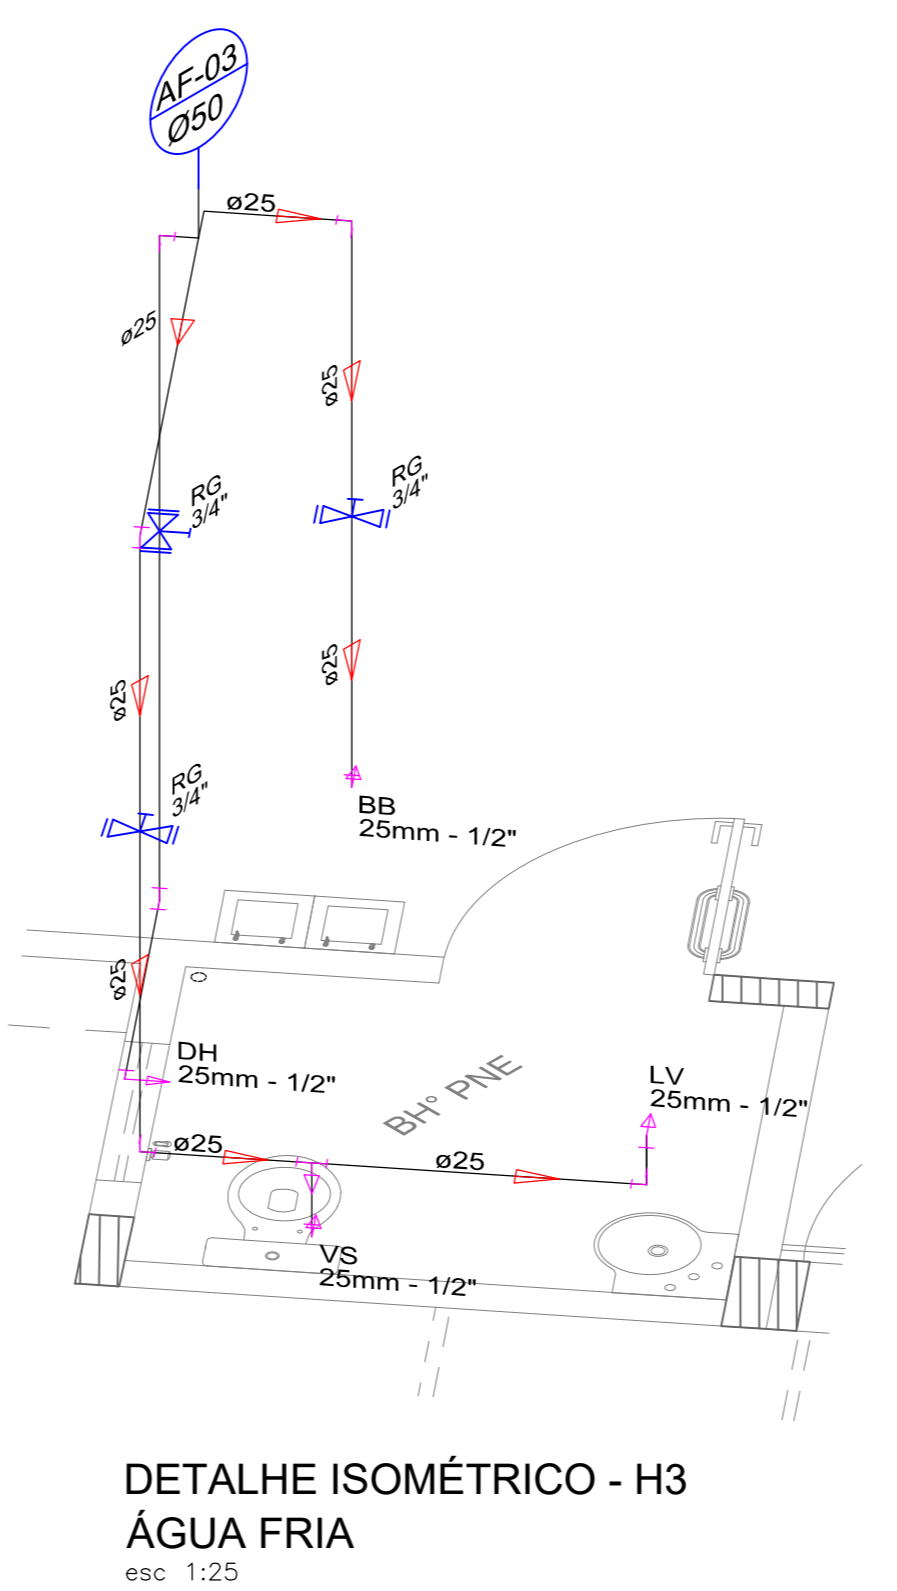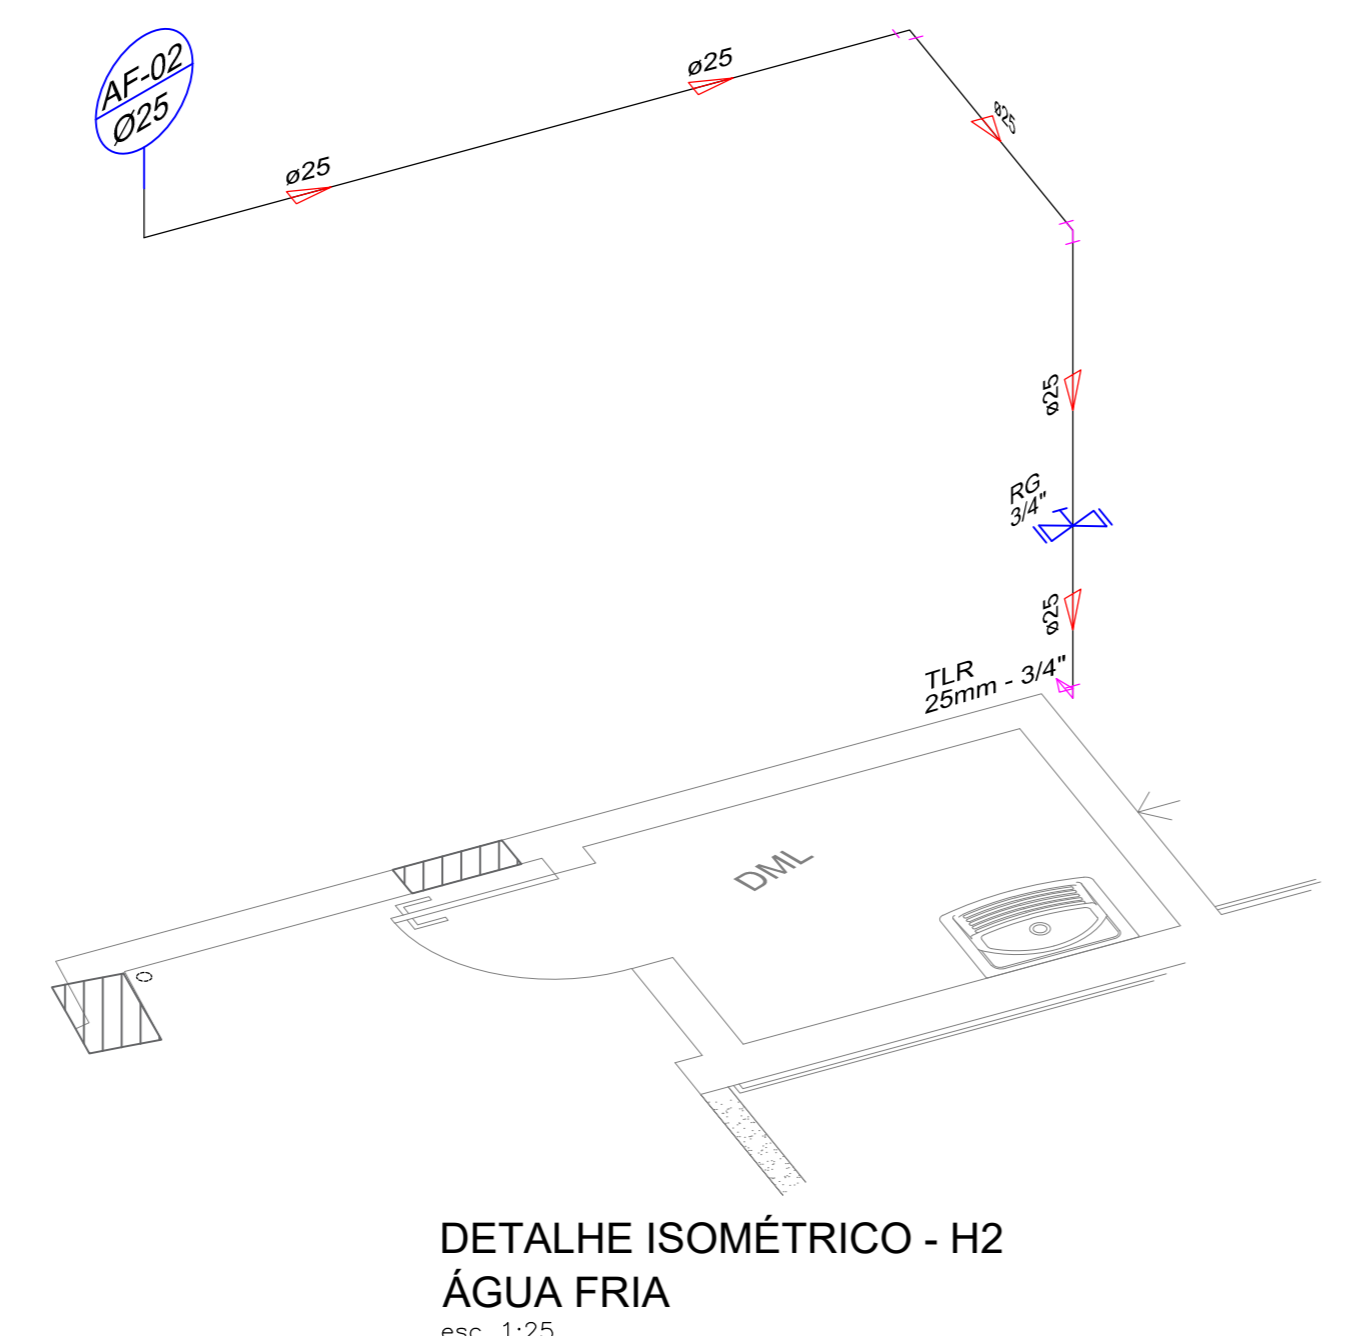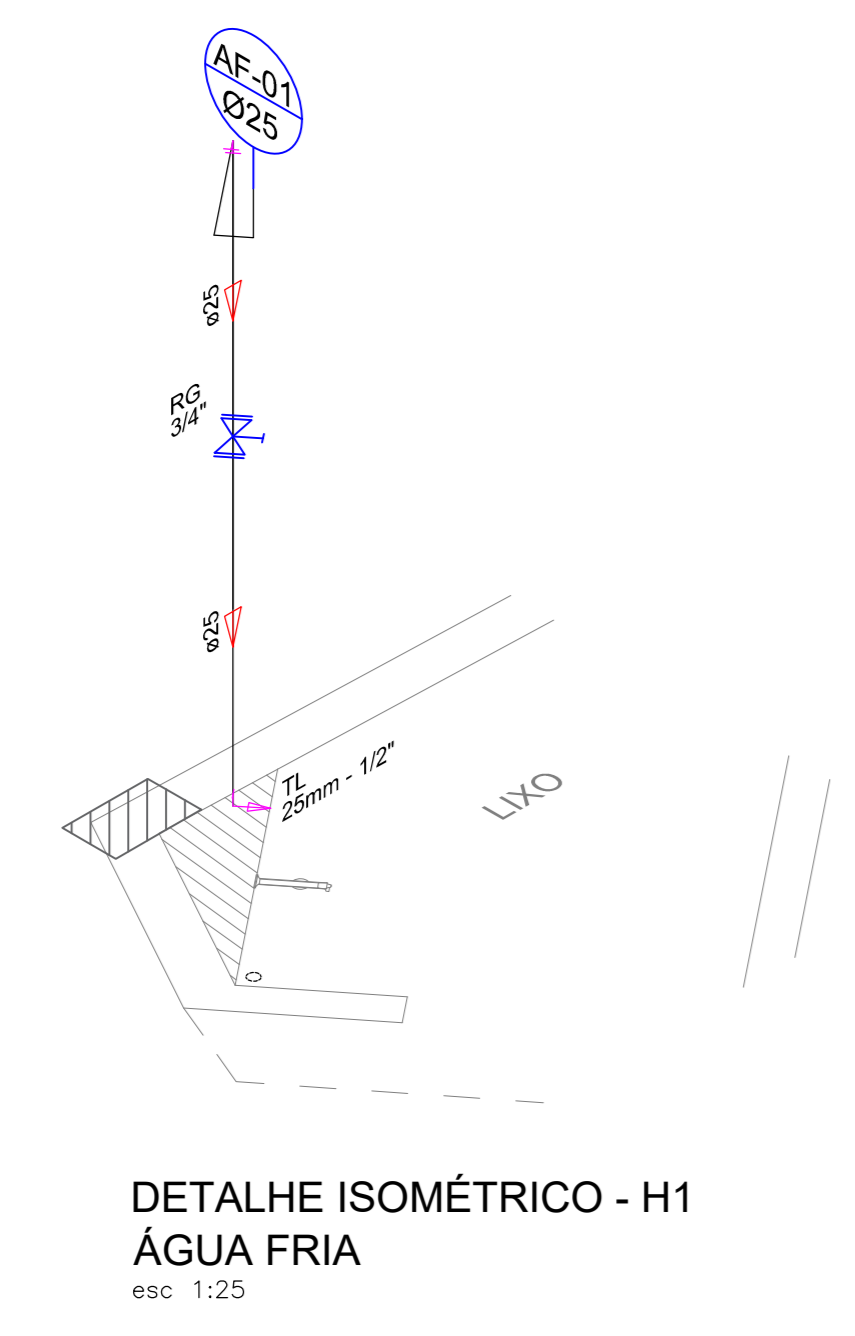

PREFEITURA MUNICIPAL DE MURIAÉ  
SECRETARIA DE OBRAS PÚBLICAS

CONSTRUÇÃO DE UNIDADE BÁSICA SAÚDE  
BAIRRO INCONFIDÊNCIA  
PROJETO DE CONSTRUÇÃO - PROJETO DE INSTALAÇÕES  
HIDROSSANITÁRIA - DETALHES ISOMÉTRICOS - TÉRREO

PREFEITURA DE MURIAÉ / CNPJ: 17.847.581/0001-76

DESCRIÇÃO:  
PROJETO HIDROSSANITÁRIO PARA CONSTRUÇÃO DE UMA UNIDADE BÁSICA DE SAÚDE (UBS) NO BAIRRO INCONFIDÊNCIA, MURIAÉ. ÁREA TOTAL: 692,18 m². LOCAL: RUA CLAUDIO MANOEL DA COSTA, ESQUINA COM RUA ALVAREZ PEREIRA - B. INCONFIDÊNCIA - MURIAÉ, MG.

Arquiteto e Urbanista / CAU A196035-0

Secretário: Jorge Feres Filho

ARQUIVO: UBS INCONFIDÊNCIA HIDROSSANITÁRIO.DWG

R. T. PROJETO

ESC: INDICADAS

DATA: NOVENBRO / 2022

FOLHA:  
04/10