

Forma do pavimento 1° Pavimento (Nível 664)


escala 1:50

Vigas			
Nome	Seção (cm)	Elevação (cm)	Nível (cm)
V1	15x40	0	664
V2	15x40	0	664
V3	15x55	0	664
V4	15x40	0	664
V5	15x40	0	664
V6	17x40	0	664
V7	15x40	0	664
V8	15x40	0	664
V9	15x40	0	664
V10	15x40	0	664
V11	20x50	0	664
V12	15x40	0	664
V13	15x40	0	664
V14	15x40	0	664
V15	15x40	0	664
V16	15x40	0	664
V17	15x40	0	664
V18	15x40	0	664
V19	15x40	0	664
V20	15x40	0	664
V21	15x40	0	664
V22	15x40	0	664
V23	15x40	0	664
V24	15x40	0	664
V25	15x40	0	664
V26	15x40	0	664
V27	15x40	0	664
V28	15x40	0	664
V29	15x40	0	664
V30	15x40	0	664
V31	15x40	0	664
V32	15x40	0	664
V33	15x40	0	664
V34	15x40	0	664
V35	15x55	0	664
V36	15x40	0	664
V37	15x40	0	664
V38	15x40	0	664
V39	20x40	0	664
V40	15x40	0	664
V41	15x40	0	664
V42	15x40	0	664
V43	15x40	0	664
V44	20x40	0	664
V45	15x40	0	664
V46	20x50	0	664
V47	15x40	0	664
V48	15x40	0	664
V49	15x55	0	664
V50	15x40	0	664
V51	15x55	0	664
V52	20x40	0	664
V53	15x40	0	664
V54	15x40	0	664
V55	15x40	0	664
V56	15x40	0	664
V57	15x40	0	664
V58	15x40	0	664
V59	15x40	0	664

Pilares			
Nome	Seção (cm)	Elevação (cm)	Nível (cm)
P1	25x40	0	664
P2	25x40	0	664
P3	25x40	0	664
P4	25x40	0	664
P5	15x40	0	664
P6	25x40	0	664
P7	15x40	0	664
P8	15x40	0	664
P9	25x40	0	664
P10	25x40	0	664
P11	25x40	0	664
P12	25x40	0	664
P13	25x40	0	664
P14	25x40	0	664
P15	25x40	0	664
P16	25x40	0	664
P17	25x40	0	664
P18	15x40	0	664
P19	20x40	0	664
P20	20x40	0	664
P21	25x40	0	664
P22	25x40	0	664
P23	25x40	0	664
P24	25x40	0	664
P25	15x40	0	664
P26	20x40	0	664
P27	20x40	0	664
P28	25x40	0	664
P29	15x40	0	664
P30	25x40	0	664
P31	15x40	0	664
P32	15x40	0	664
P33	15x40	0	664
P34	15x40	0	664
P35	15x40	0	664
P36	20x40	0	664
P37	25x40	0	664
P38	25x40	0	664
P39	25x40	0	664
P40	15x40	0	664
P41	15x40	0	664
P42	15x40	0	664
P43	15x40	0	664
P44	20x40	0	664
P45	20x40	0	664
P46	25x40	0	664
P47	25x40	0	664
P48	15x40	0	664
P49	25x40	0	664
P50	25x40	0	664
P51	25x40	0	664
P52	25x40	0	664
P53	25x40	0	664
P54	25x40	0	664
P55	15x40	0	664

Lajes								
Nome	Tipo	Altura (cm)	Dados		Sobrecarga (kgf/m²)			
			Elevação (cm)	Nível (cm)	Peso próprio (kgf/m²)	Adicional	Acidental	Localizada
L1	Madrão	10	0	664	250	0	0	-
L2	Madrão	10	0	664	250	0	0	-
L3	Madrão	10	0	664	250	0	0	-
L4	Madrão	10	0	664	250	0	0	-
L5	Madrão	10	0	664	250	0	0	-
L6	Madrão	10	0	664	250	0	0	-
L7	Madrão	10	0	664	250	0	0	-
L8	Madrão	10	0	664	250	0	0	-
L9	Madrão	10	0	664	250	1000	0	-
L10	Madrão	10	0	664	250	0	0	-
L11	Madrão	10	0	664	250	1000	0	-
L12	Madrão	10	0	664	250	0	0	-
L13	Madrão	10	0	664	250	1000	0	-
L14	Madrão	10	0	664	250	0	0	-
L15	Madrão	10	0	664	250	0	0	-
L16	Madrão	10	0	664	250	0	0	-
L17	Madrão	10	0	664	250	1000	0	-
L18	Madrão	10	0	664	250	0	0	-
L19	Madrão	10	0	664	250	0	0	-
L20	Madrão	10	0	664	250	0	0	-
L21	Madrão	10	0	664	250	0	0	-
L22	Madrão	10	0	664	250	1000	0	-
L23	Madrão	10	0	664	250	0	0	-
L24	Madrão	10	0	664	250	0	0	-
L25	Madrão	10	0	664	250	0	0	-
L26	Madrão	10	0	664	250	0	0	-
L27	Madrão	10	0	664	250	0	0	-
L28	Madrão	10	0	664	250	0	0	-
L29	Madrão	10	0	664	250	0	0	-
L30	Madrão	10	0	664	250	0	0	-
L31	Madrão	10	0	664	250	0	0	-
L32	Madrão	10	0	664	250	0	0	-
L33	Madrão	10	0	664	250	0	0	-
L34	Madrão	10	0	664	250	0	0	-
L35	Madrão	10	0	664	250	0	0	-

Características dos materiais	
fck	fcd
(kgf/cm²)	(kgf/cm²)
250	241500

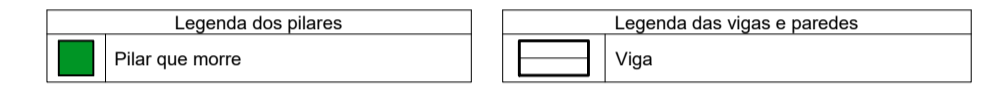



PREFEITURA MUNICIPAL DE MURIAÉ
SECRETARIA MUNICIPAL DE OBRAS PÚBLICAS

PROJETO ESTRUTURAL

PROJETO DE FORMA 1° PAVIMENTO

PREFEITURA DE MURIAÉ / CNPJ: 17.947.581/0001-76 Marcos Guatiro de Oliveira SECRETÁRIO DE OBRAS PÚBLICAS: JORGE FERES FILHO	DESCRIÇÃO: PROJETO ESTRUTURAL PARA CONSTRUÇÃO DE UMA UBS NO BAIRRO INCONFIDENCIA LOCAL: RUA CLAUDIO MANOEL DA COSTA, ESQUINA COM A RUA ALVARENGA PEIXOTO - B. INCONFIDENCIA - MURIAÉ - MG ARQUIVO: PROJ. ESTRUTURAL UBS INCONFIDENCIA .DWG ESC: INDICADAS FOLHA: <div style="text-align: right; font-size: 1.2em; font-weight: bold;">04/34</div>
---	--