






Forma do pavimento Fundação (Nível 0)
ESC. 1/75

Características dos materiais	
fck (kgf/cm ²)	Ecs (kgf/cm ²)
250	241500

Pilares		
Nome	Seção (cm)	Elevação (cm)
P1	25x40	22
P2	25x40	22
P3	25x40	22
P4	40x40	22
P5	15x40	22
P6	25x40	22
P7	15x40	22
P8	15x40	22
P9	25x40	22
P10	25x40	22
P11	25x40	22
P12	25x40	22
P13	25x40	22
P14	25x40	22
P15	25x40	22
P16	25x40	22
P17	25x40	22
P18	15x40	22
P19	20x40	22
P20	20x40	22
P21	25x40	22
P22	25x40	22
P23	25x40	22
P24	25x40	22
P25	15x40	22
P26	20x40	22
P27	25x40	22
P28	25x40	22
P29	15x40	22
P30	25x40	22
P31	15x40	22
P32	15x40	22
P33	15x40	22
P34	15x40	22
P35	15x40	22
P36	20x40	22
P37	25x40	22
P38	25x40	22
P39	25x40	22
P40	15x40	22
P41	15x40	22
P42	15x40	22
P43	15x40	22
P44	15x40	22
P45	20x40	22
P46	25x40	22
P47	25x40	22
P48	15x40	22
P49	25x40	22
P50	25x40	22
P51	25x40	22
P52	25x40	22
P53	25x40	22
P54	25x40	22
P55	15x40	22
P56	15x15	0

Vigas		
Nome	Seção (cm)	Elevação (cm)
VB1	20x40	0
VB2	20x40	0
VB3	20x40	0
VB4	20x40	0
VB5	20x40	0
VB6	20x40	0
VB7	20x40	0
VB8	20x40	0
VB9	15x40	0
VB10	20x40	0
VB11	20x40	0
VB12	20x40	0
VB13	15x30	0
VB14	20x40	0
VB15	20x40	0
VB16	20x40	0
VB17	20x40	0
VB18	15x30	0
VB19	20x40	0
VB20	15x30	0
VB21	20x40	0
VB22	20x40	0
VB23	20x40	0
VB24	20x40	0
VB25	20x40	0
VB26	15x40	0
VB27	15x30	0
VB28	20x40	0
VB29	20x40	0
VB30	20x40	0
VB31	20x40	0
VB32	20x40	0
VB33	20x40	0
VB34	20x40	0
VB35	20x40	0
VB36	20x40	0
VB37	20x40	0
VB38	20x40	0
VB39	20x40	0
VB40	20x40	0
VB41	15x40	0
VB42	20x40	0
VB43	15x40	0
VB44	20x40	0
VB45	15x40	0
VB46	20x40	0
VB47	15x40	0
VB48	20x30	0
VB49	20x40	0
VB50	20x40	0
VB51	15x40	0
VB52	20x40	0
VB53	15x30	0
VB54	20x40	0
VB55	15x40	0
VB56	20x40	0

Lajes							
Nome	Tipo	Altura (cm)	Dados		Sobrecarga (kgf/m ²)		
			Elevação (cm)	Nível (cm)	Peso próprio (kgf/m ²)	Adicional	Acidental
L1	Maciça	10	0	0	250	0	0
L2	Maciça	10	0	0	250	0	0
L3	Maciça	10	0	0	250	0	0
L4	Maciça	10	0	0	250	0	0
L5	Maciça	10	0	0	250	0	0
L6	Maciça	10	0	0	250	0	0
L7	Maciça	10	0	0	250	0	0
L8	Maciça	10	0	0	250	0	0
L9	Maciça	10	0	0	250	0	0
L10	Maciça	10	0	0	250	0	0
L11	Maciça	10	0	0	250	0	0
L12	Maciça	10	0	0	250	0	0
L13	Maciça	10	0	0	250	0	0
L14	Maciça	10	0	0	250	0	0
L15	Maciça	10	0	0	250	0	0
L16	Maciça	10	0	0	250	0	0
L17	Maciça	10	0	0	250	0	0
L18	Maciça	10	0	0	250	0	0
L19	Maciça	10	0	0	250	0	0
L20	Maciça	10	0	0	250	0	0
L21	Maciça	10	0	0	250	0	0
L22	Maciça	10	0	0	250	0	0
L23	Maciça	10	0	0	250	0	0
L24	Maciça	10	0	0	250	0	0
L25	Maciça	10	0	0	250	0	0
L26	Maciça	10	0	0	250	0	0
L27	Maciça	10	0	0	250	0	0
L28	Maciça	10	0	0	250	0	0
L29	Maciça	10	0	0	250	0	0
L30	Maciça	10	0	0	250	0	0
L31	Maciça	10	0	0	250	0	0
L32	Maciça	10	0	0	250	0	0
L33	Maciça	10	0	0	250	0	0
L34	Maciça	10	0	0	250	0	0

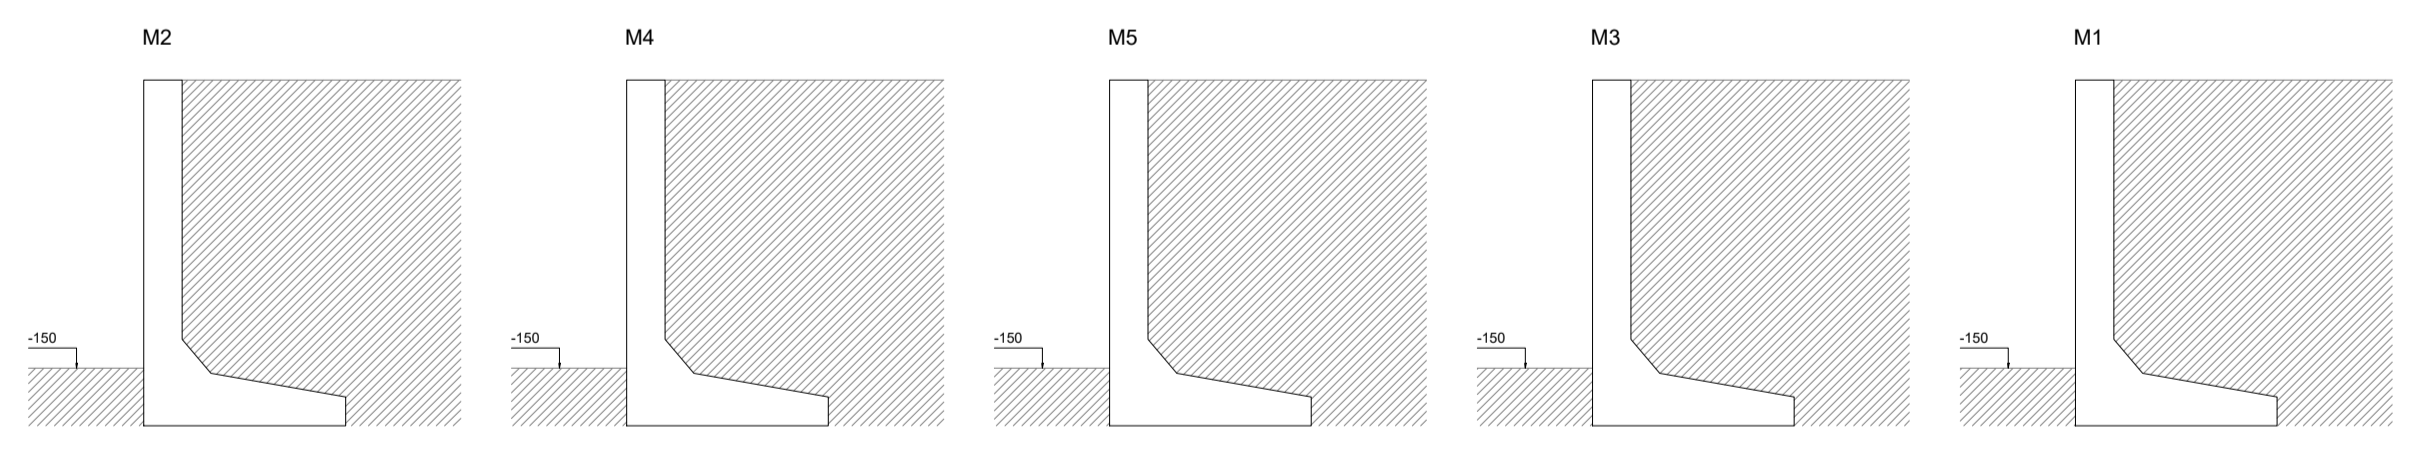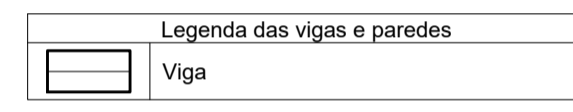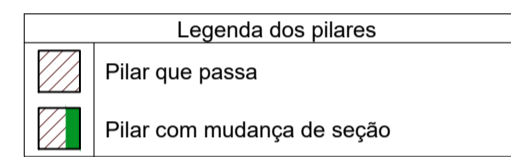

Legenda dos muros
escala 1:25

	PREFEITURA MUNICIPAL DE MURIAÉ	
	SECRETARIA MUNICIPAL DE OBRAS PÚBLICAS	
PROJETO ESTRUTURAL		
PROJETO FORMA DE FUNDAÇÃO		
PREFEITURA DE MURIAÉ / CNPJ: 17.947.581/0001-76 Marcos Guarnio de Oliveira	DESCRIÇÃO: PROJETO ESTRUTURAL PARA CONSTRUÇÃO DE UMA UBS NO BAIRRO INCONFIDÊNCIA	
SECRETÁRIO DE OBRAS PÚBLICAS: JORGE FERES FILHO	LOCAL: RUA CLAUDIO MANOEL DA COSTA, ESQUINA COM A RUA ALVARENGA PEIXOTO - B. INCONFIDÊNCIA - MURIAÉ - MG	
R. T. PROJETO: ARLAN DO CARMO MENDONÇA ENGº CIVIL - CREA MG 177324/D	ARQUIVO: PROJ. ESTRUTURAL UBS INCONFIDENCIA .DWG	ESC: INDICADAS FOLHA: 02 / 34