

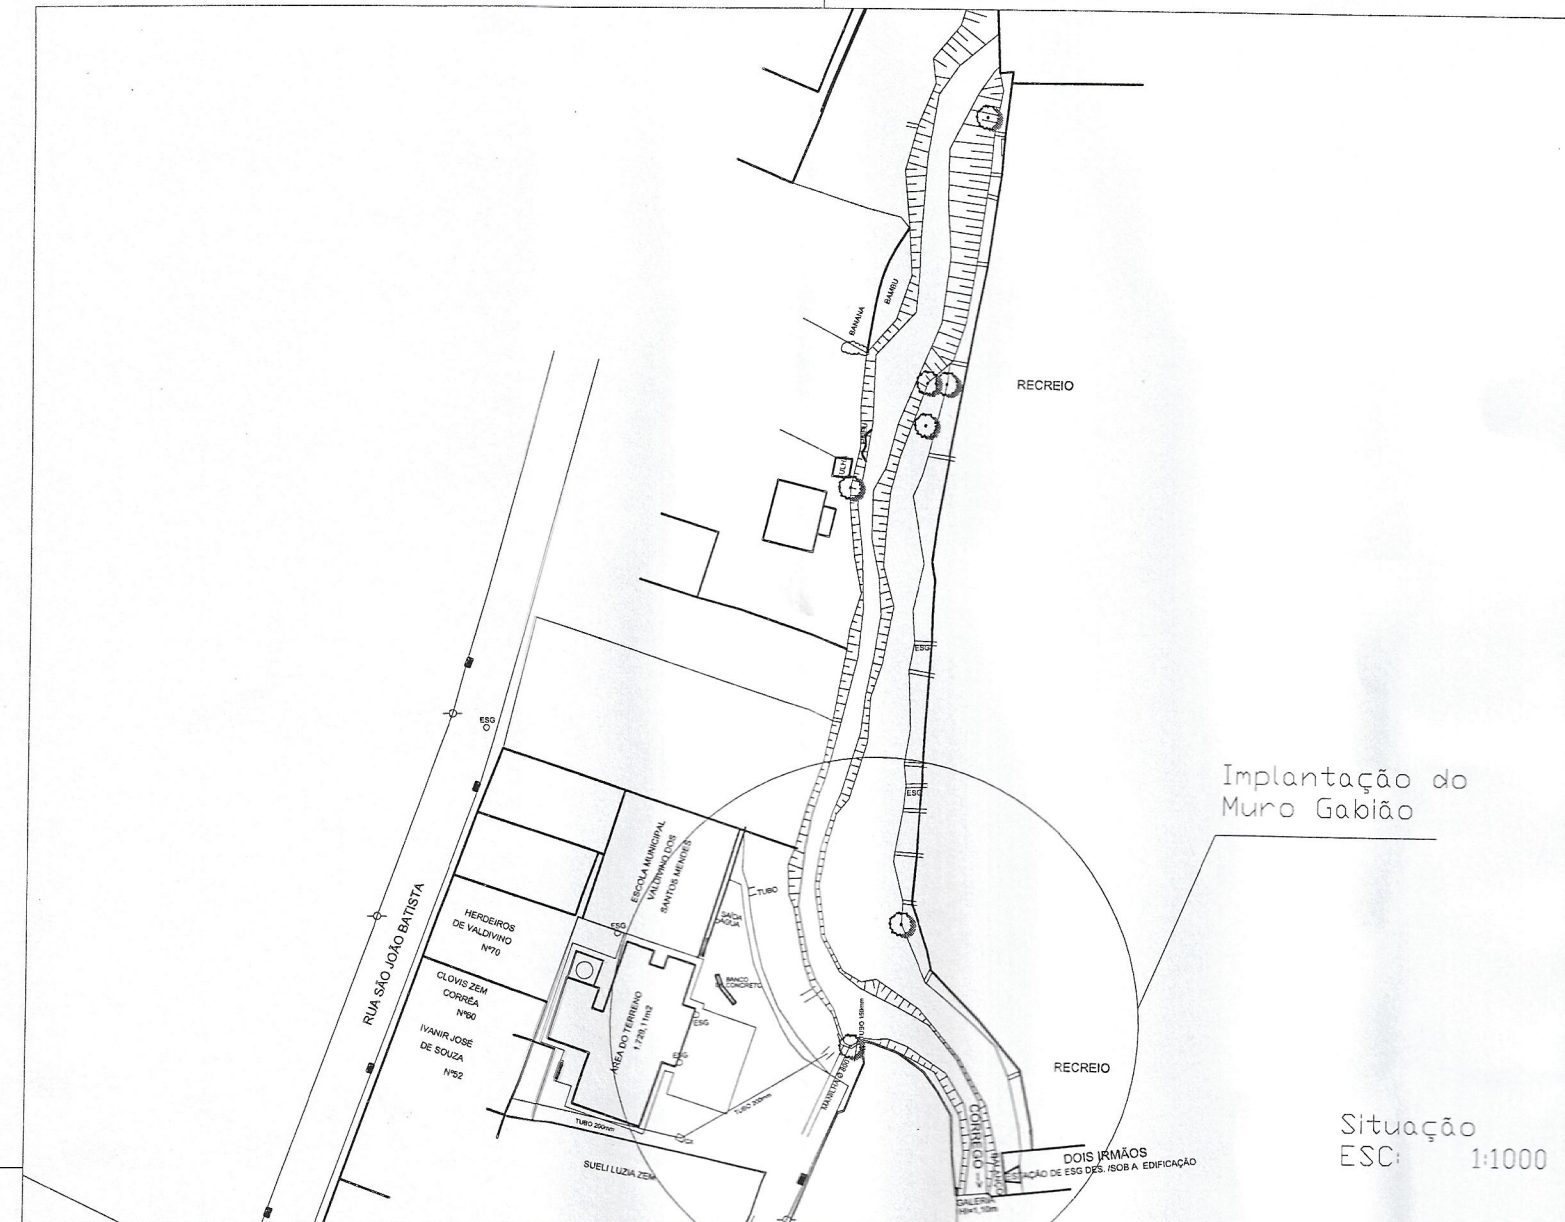



REVISÃO 5	REVISÃO 4	REVISÃO 3	REVISÃO 2	REVISÃO 1	EMITIDO POR
DATA DA REVISÃO	DATA DA REVISÃO	DATA DA REVISÃO	DATA DA REVISÃO	DATA DA REVISÃO	DATA

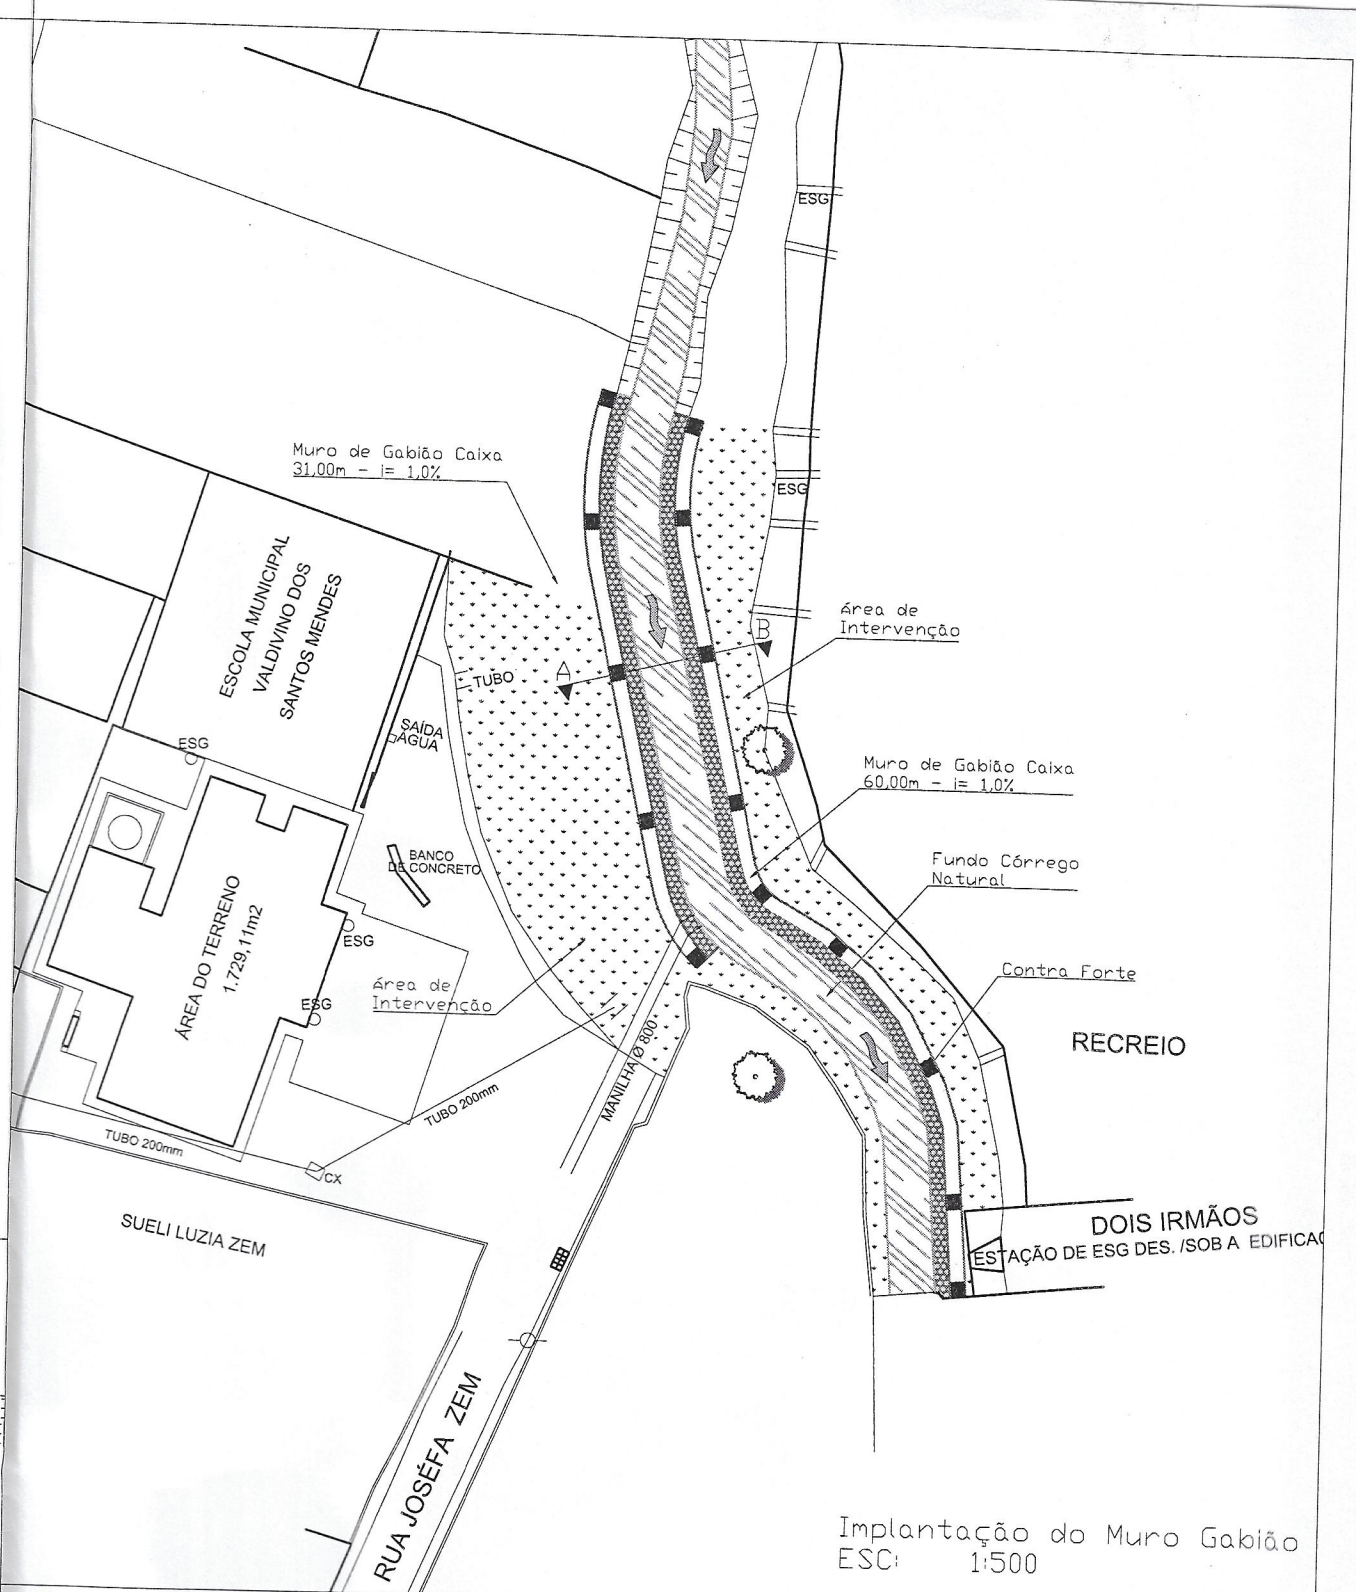

Situação ESC: 1:1000

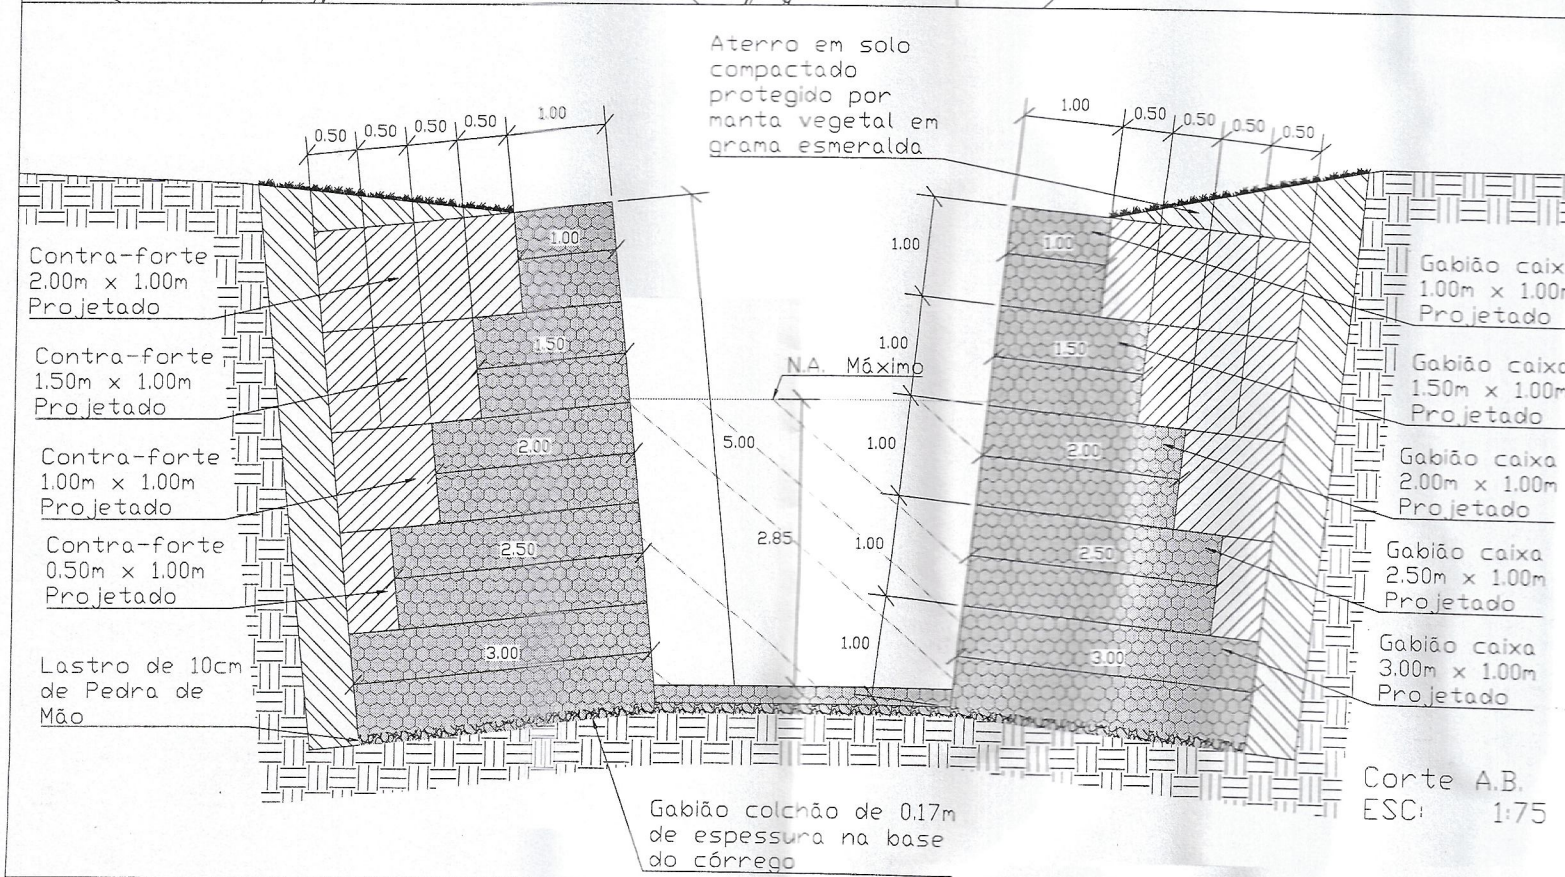

Implantação do Muro Gabião ESC: 1:500

		Projeto da canal aberto no córrego - Rua Maria Xavier de Santana no bairro Gaspar LOCAL DA OBRA	DP - 899
Córrego presente no Bairro Gaspar. Rua Maria Xavier de Santana, em frente a UBS Gaspar.		EXTENSÃO DA ÁREA 60,00 m	ESCALA INDICADA
RESPONSÁVEL TÉCNICO JORGE CÉSAR PRAGA GODINHO ENG. CIVIL CREA 2014140455/D-RJ		DATA 31/05/2019	MURIAÉ-MG
DEMSUR - DEPARTAMENTO MUNICIPAL DE SANEAMENTO URBANO		DIRETOR DE DIVISÃO DE ÁGUAS E ESGOTOS GUSTAVO GORETTI RODRIGUES	
DIRETOR GERAL GERALDO V. DE FREITAS JUNIOR		DIRETOR GERAL	