



Planta de situação  
Escala: 1:500

	Projeto de Drenagem Pluvial		DP 883
	LOCAL DA OBRA Avenida do Contorno, Rua Anzanelas, Rua São Dimas, Rua João Dornelas e Rua Francisco Cascelli		MURIAÉ-MG
EXTENSÃO DA ÁREA	826,30m	ESCALA	INDICADA
RESPONSÁVEL	MARCELO VINÍCIUS RODRIGUES MARIN ENGR. CIVIL - CREA 208102195-0-RJ		GUSTAVO GONÇALVES RODRIGUES DIRETOR DE SERVIÇO DE ÁGUAS E ESGOTOS
		DEMSUR - DEPARTAMENTO MUNICIPAL DE SANEAMENTO URBANO GERALDO V. DE FREITAS JUNIOR DIRETOR GERAL	
		DATA: 23/05/2019	




Planta de situação  
Escala: 1:500


	Projeto de Drenagem Pluvial		DP 883
	LOCAL DA OBRA Avenida do Contorno, Rua Amazonas, Rua São Inês, Rua João Dornelas e Rua Francisco Cascell.		MURIAÉ - MG
EXTENSÃO DA ÁREA 826,30m	ESCALA INDICADA	DATA 23/05/2019	
RESPONSÁVEL <i>Marcos Vinícius Rodrigues Marim</i> MARCOS VINÍCIUS RODRIGUES MARIM ENGRº CIVIL CREA 208102195/D-RJ	DEMSUR - DEPARTAMENTO MUNICIPAL DE SANEAMENTO URBANO <i>Gustavo Caspary Rodrigues</i> GUSTAVO CASPARY RODRIGUES DIRETOR DE DIVISÃO DE ÁGUAS E ESGOTOS		
	<i>Geraldo V. de Freitas Junior</i> GERALDO V. DE FREITAS JUNIOR DIRETOR GERAL		




DETALHE DA VALA BUEIRO SIMPLES DE CONCRETO  
Escala 1:75

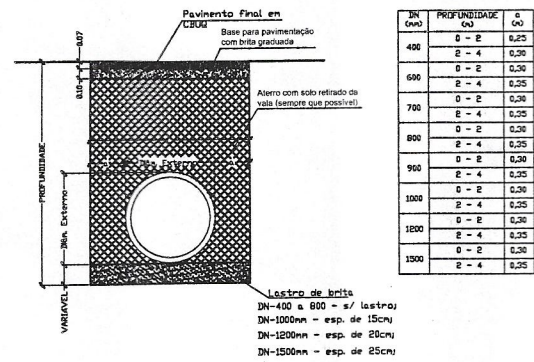


DETALHE DA VALA BUEIRO DUPLO DE CONCRETO

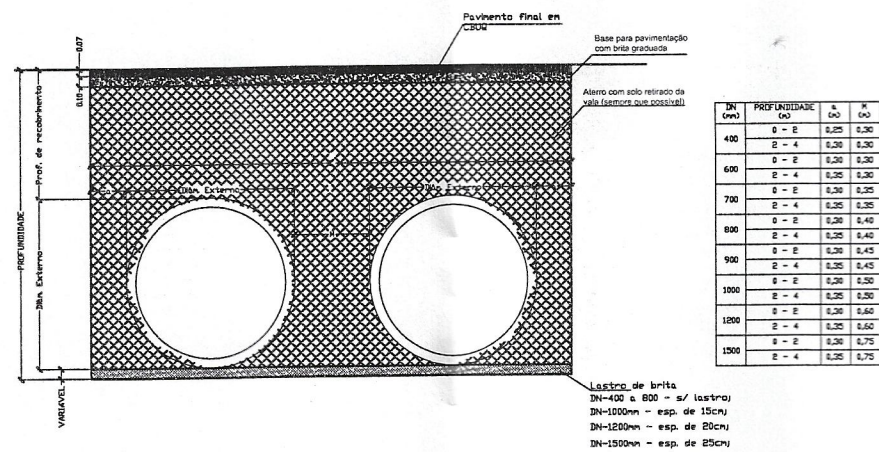



PV DRENAGEM BUEIRO SIMPLES PADRÃO DEMSUR  
ESCALA: 1:75

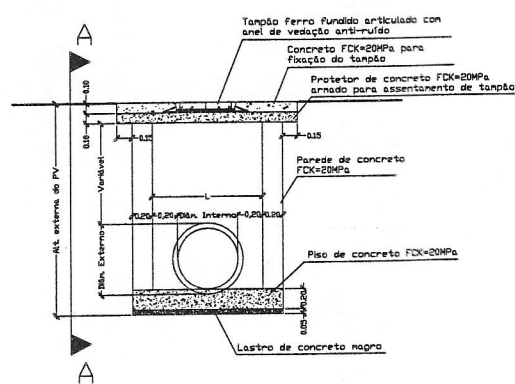

CORTE AA  
ESCALA: 1:75

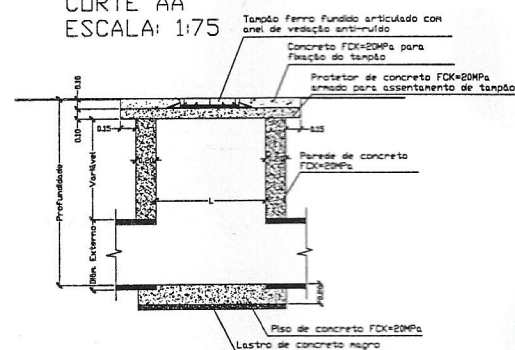


BOCA DE LOBO PADRÃO DEMSUR

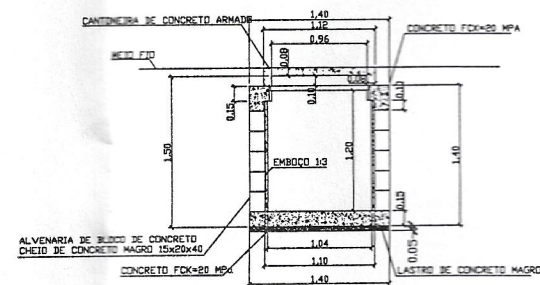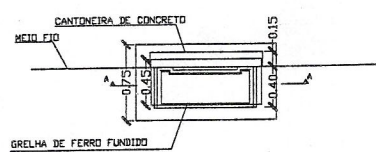


DETALHE DO PV 23 - TRANSIÇÃO DE BUEIRO SIMPLES PARA BUEIRO DUPLO

VISTA EM PLANTA

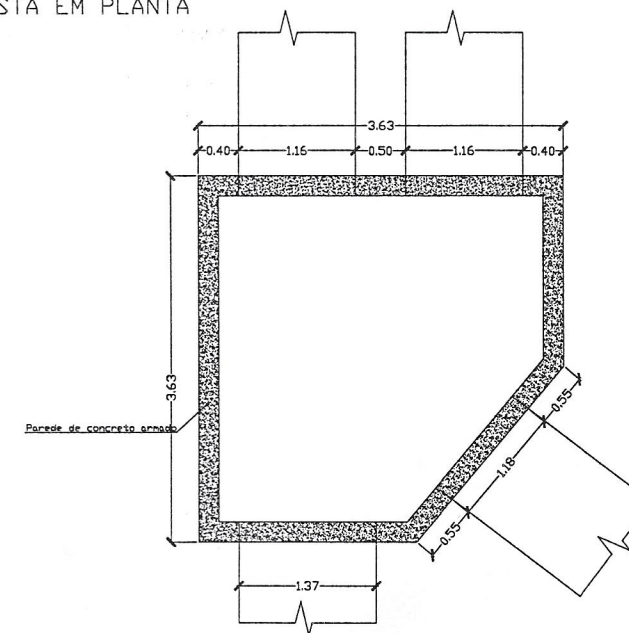


DETALHE DO PV 24 - BUEIRO DUPLO DN-1000MM  
Escala 1:75

VISTA EM PLANTA

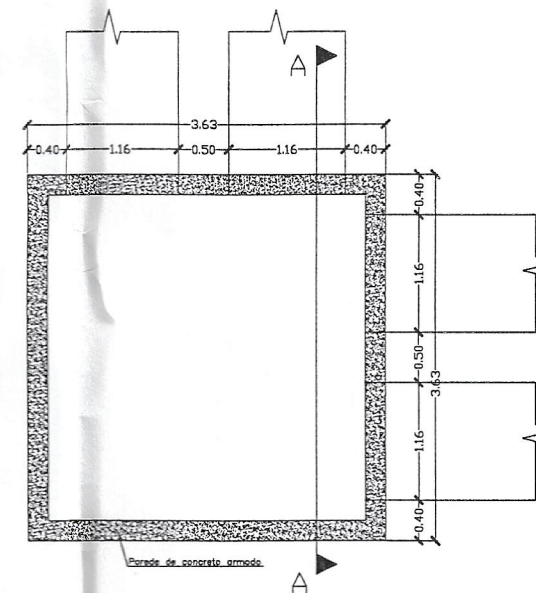

CORTE AA

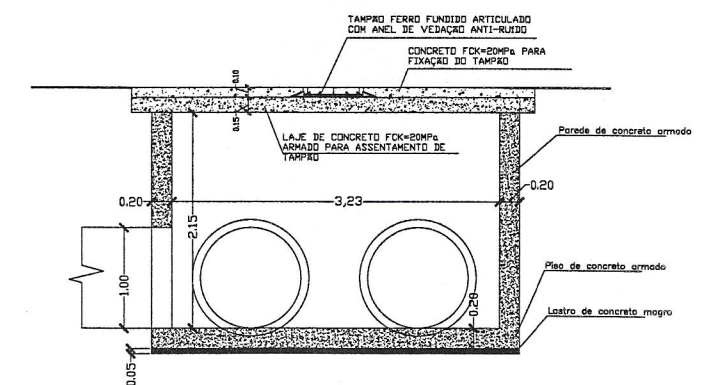

Projeto de Drenagem Pluvial		DP 883
LOCAL DA OBRA Avenida do Contorno, Rua Amazonas, Rua São Dimas, Rua João Dornelas e Rua Francisco Cascelll		MURIAÉ-MG
EXTENSÃO DO ÁREA 826,30 m	ESCALA INDICADA	DATA 23/05/2019

RESPONSÁVEL TÉCNICO: <i>Marcos Vinícius Rodrigues Marum</i> MARCOS VINÍCIUS RODRIGUES MARUM ENG° CIVIL CREA 2018103195/D-RJ	DEMSUR - DEPARTAMENTO MUNICIPAL DE SANEAMENTO URBANO <i>Gustavo Gorétti Rodrigues</i> GUSTAVO GORÉTTI RODRIGUES DIRETOR DE DIVISÃO DE ÁGUAS E ESGOTOS	<i>Geraldo V. de Freitas Junior</i> GERALDO V. DE FREITAS JUNIOR DIRETOR GERAL
--	--	--