




LOCAÇÃO DOS APARELHOS DE APOIO
(esc. 1:50)

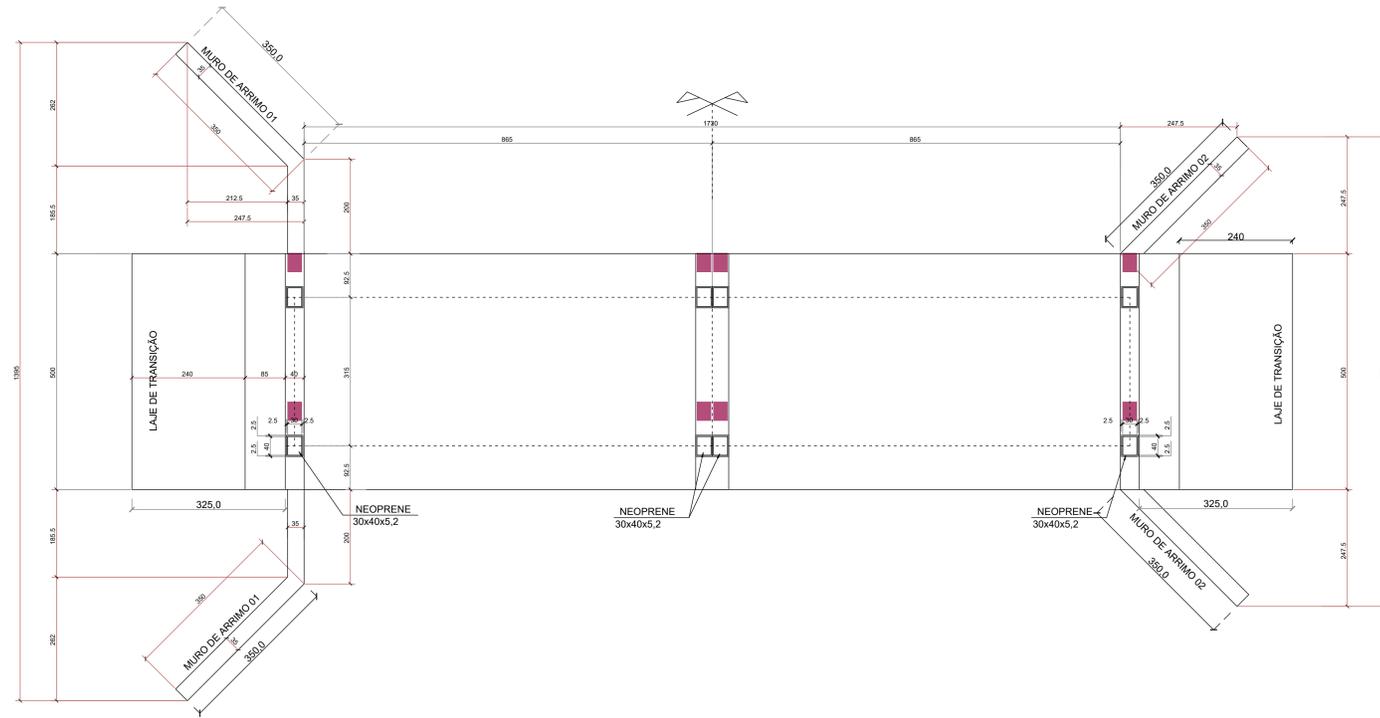

LOCAÇÃO DAS FUNDAÇÕES
(esc. 1:50)

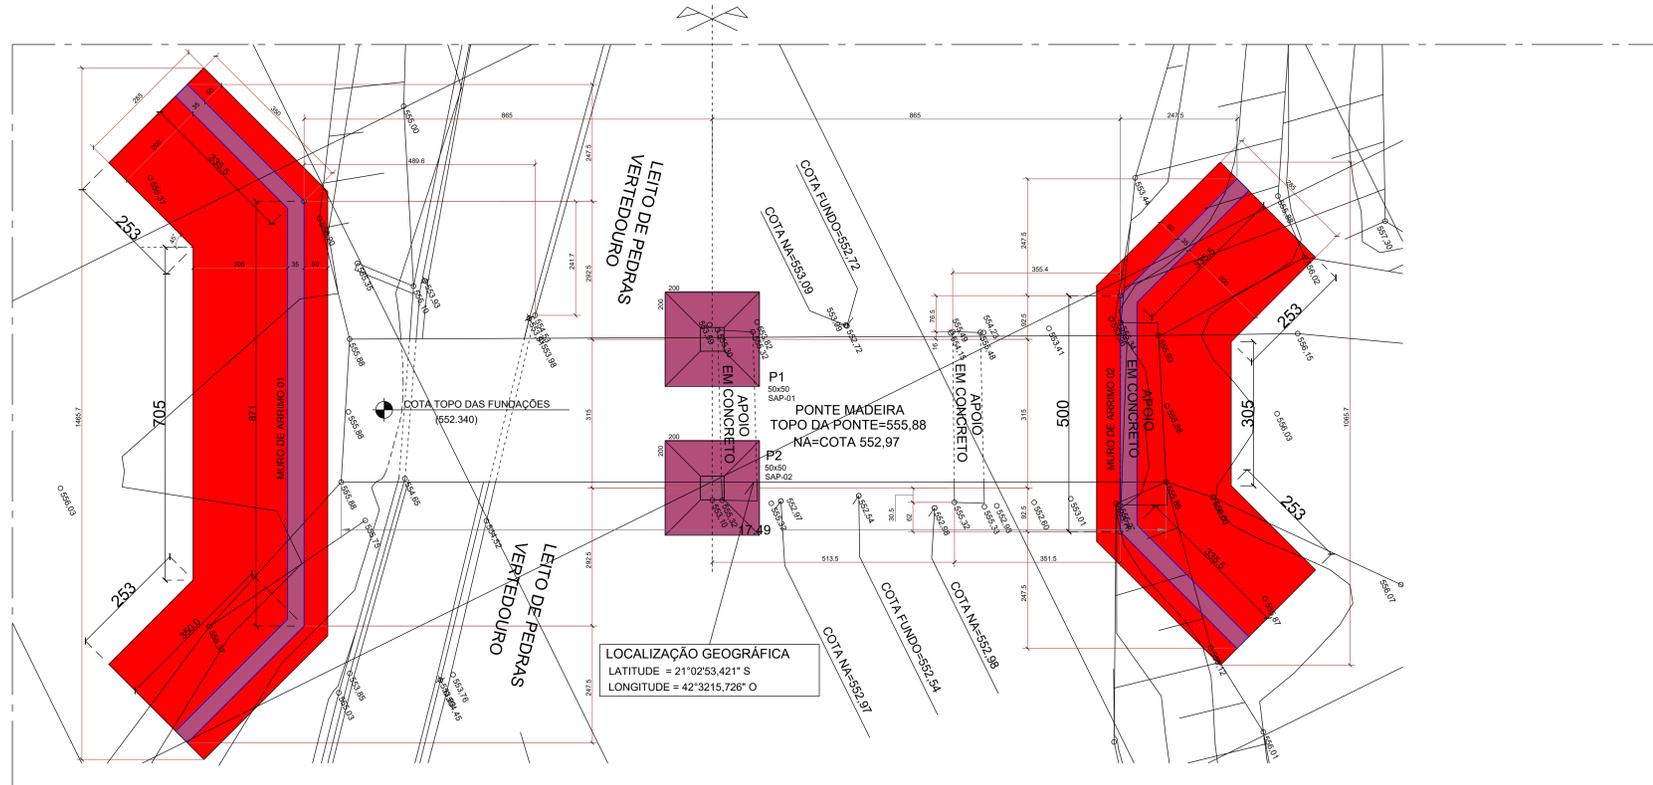

APARELHO DE APOIO FRETADO (x8)
SEM ESCALA (MEDIDAS EM MILÍMETROS)
(DUREZA SHORE A 60)

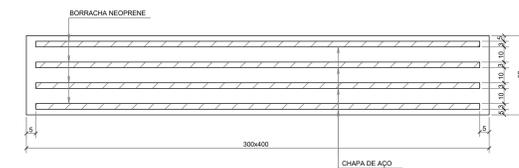

NOTA:
O APARELHO DE APOIO DEVE ATENDER AS ESPECIFICAÇÕES DA NBR 19783 DEVENDO PORTANTO SER SUBMETIDOS A ENSAIOS PREVISTO EM NORMA.

TABELA DE COBRIMENTOS (CONTROLE RIGOROSO)

ELEMENTO	FUNDAÇÕES	PILARES	VIGAS	LAJES
COBRIMENTO	4,0 cm	3,0 cm	3,0 cm	2,0 cm

03	-	-
02	18/10/23	REVISÃO SEÇÃO ARRIMO INCLUSÃO COTAGEM REFERÊNCIA EXISTENTE
01	02/08/23	REVISÃO SEÇÃO ARRIMO
00	04/04/23	EMISSÃO INICIAL
No.	DATA	HISTÓRICO DA REVISÃO

LEGENDA:
concreto
fck >=35MPa

NOTAS:
1) A LOCAÇÃO DEVE SEGUIR A TOPOGRAFIA DO TERRENO;

Projeto:	ESTRUTURAL PONTE SANTA MÔNICA (PONTE GRAMINHA)	Folha:	02 / 14
Objeto:	PROJETOS COMPLEMENTARES DA PONTE SANTA MÔNICA (PONTE GRAMINHA)		
Endereço:	COMUNIDADE DO GRAMA - DISTRITO: PIRAPANEMA - CIDADE: MURIAÉ - MG		
Proprietário:	PREFEITURA MUNICIPAL DE MURIAÉ/MG		
Contratante:	ASSOCIAÇÃO MUNICIPAL DA MICRO-REGIÃO DO MÉDIO RIO POMBA - AMERP		
Município:	MURIAÉ		
Comarca:	MURIAÉ		
Estado (UF):	MINAS GERAIS		
Descrição:	LOCAÇÃO DAS FUNDAÇÕES		
Data:	04/08/2023	ART:	MG20232141603

Áreas:	PROPRIETÁRIO:
ÁREA TOTAL 123,00 m²	PREFEITURA MUNICIPAL DE MURIAÉ CNPJ: 17.947.581/0001-76

	CONTRATANTE:
	ASSOC. MUNIC. MICRO-REGIÃO MÉDIO RIO POMBA-AMERP CNPJ: 03.350.328/0001-45
RESPONSÁVEL TÉCNICO:	
ENG. HENRIQUE VITAL DO CARMO FREITAS RNPZ CIVIL - CREIA MG 18862	

Aprovação: