
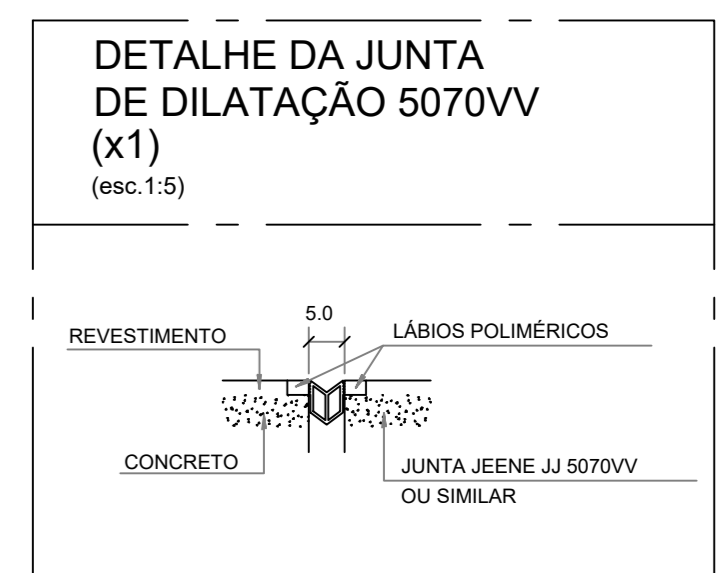
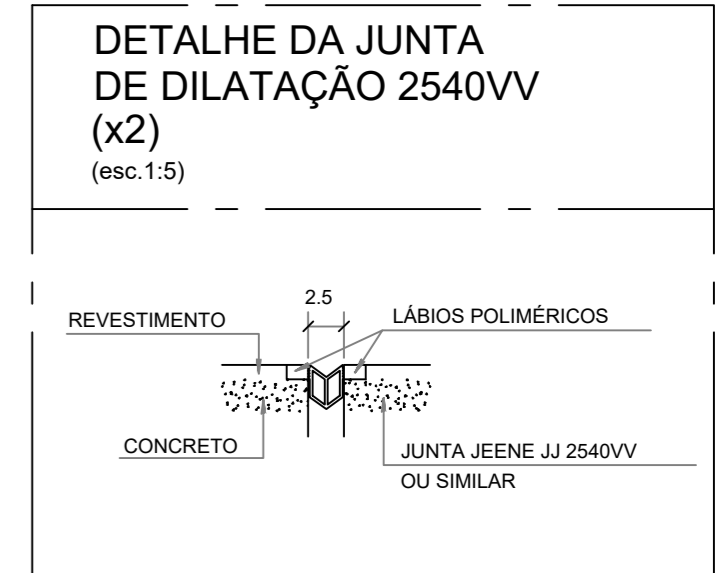
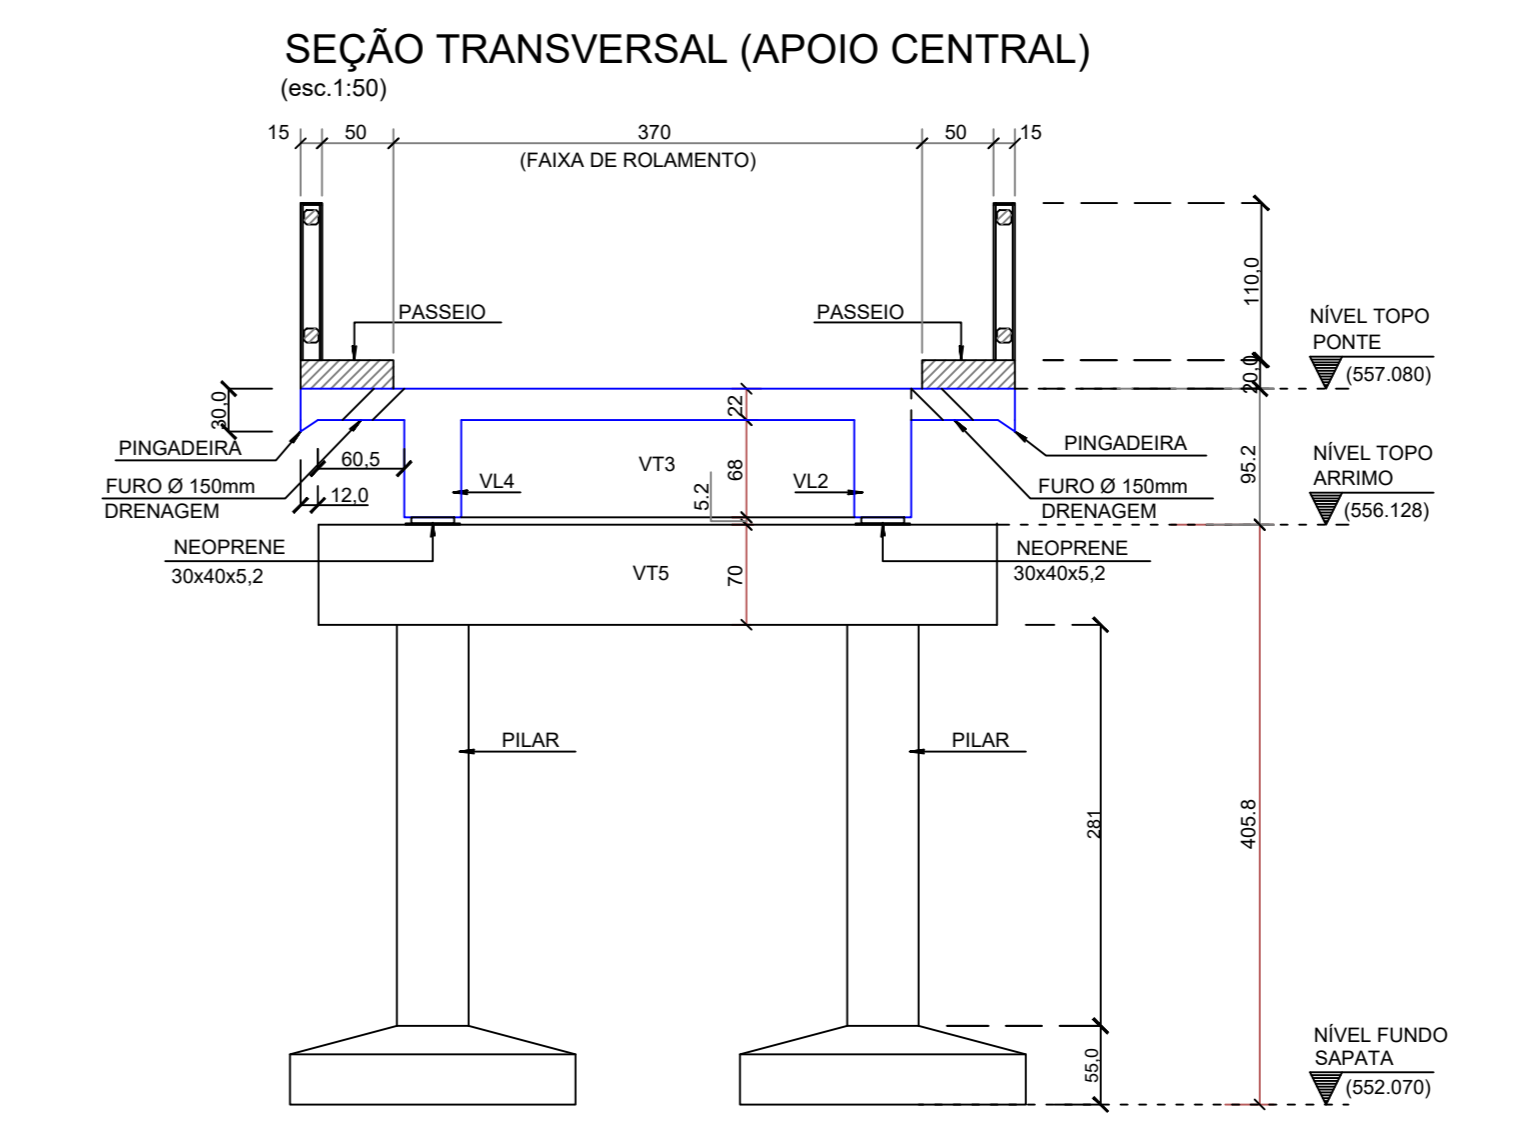
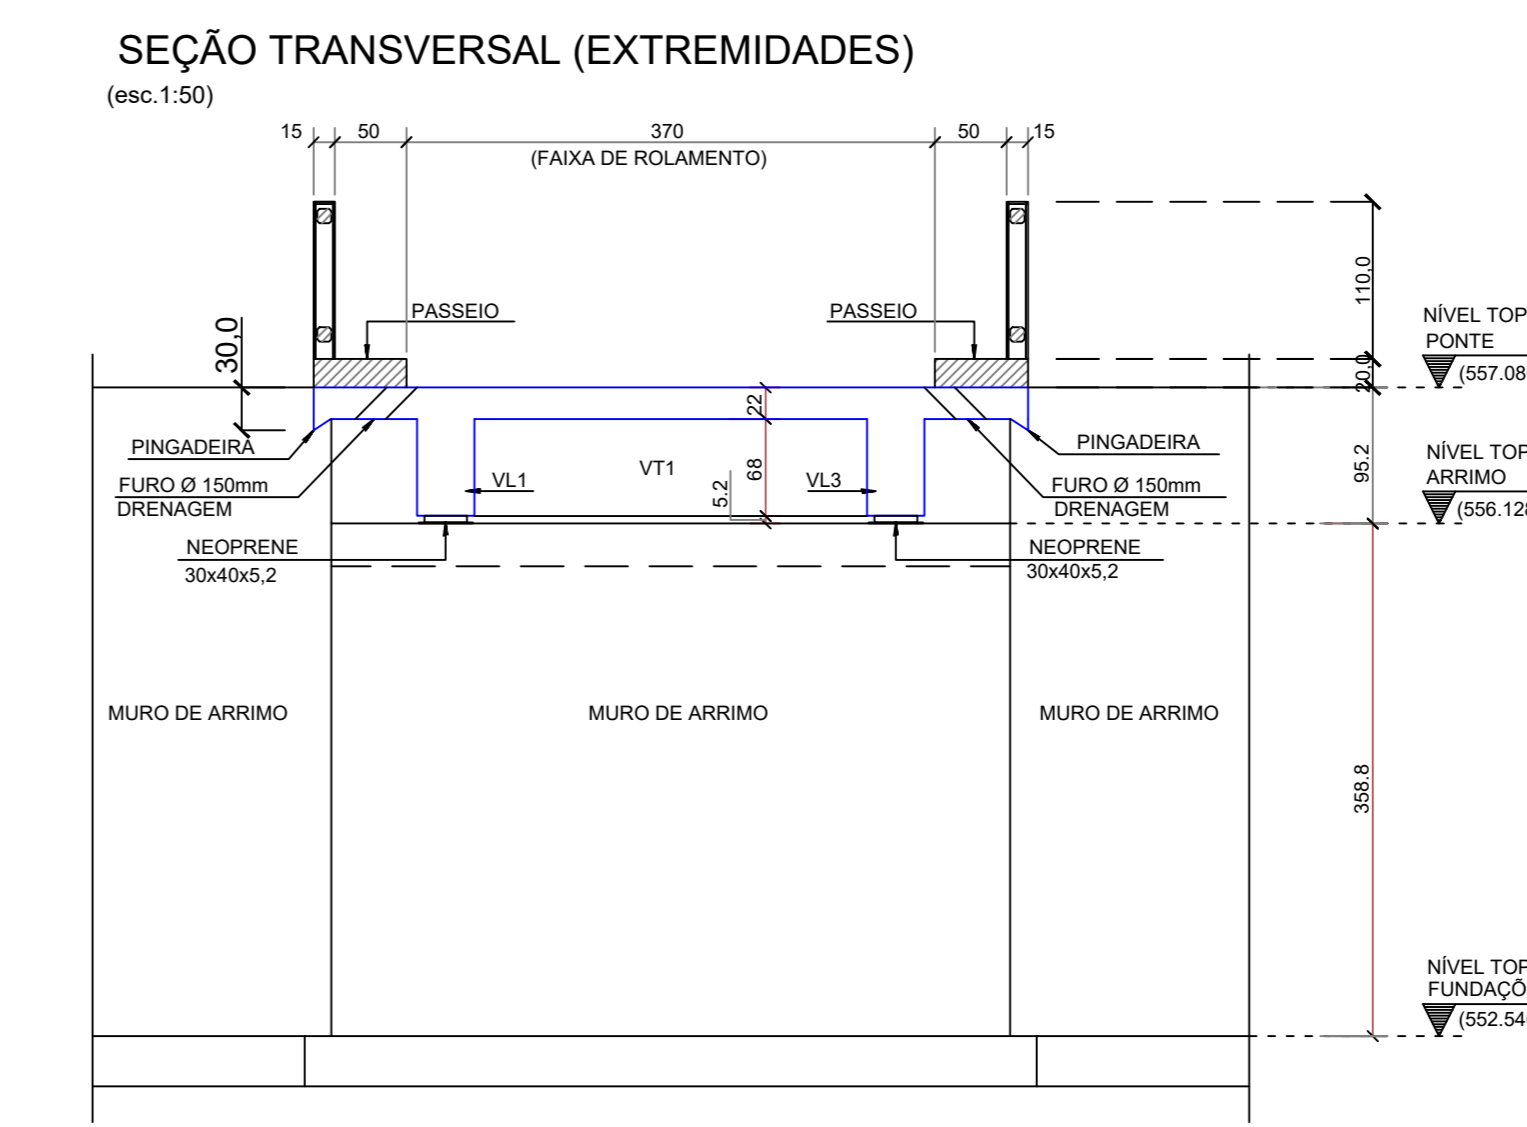
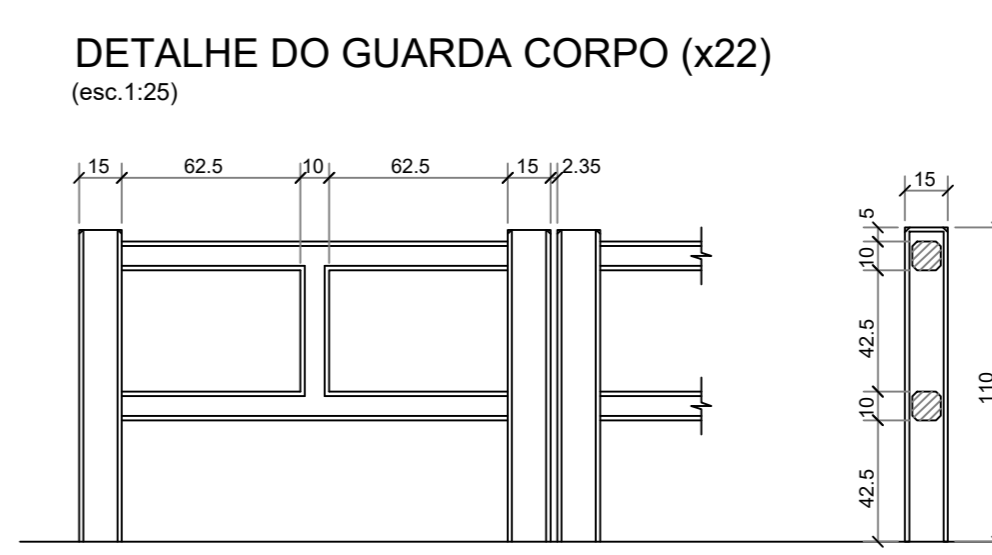
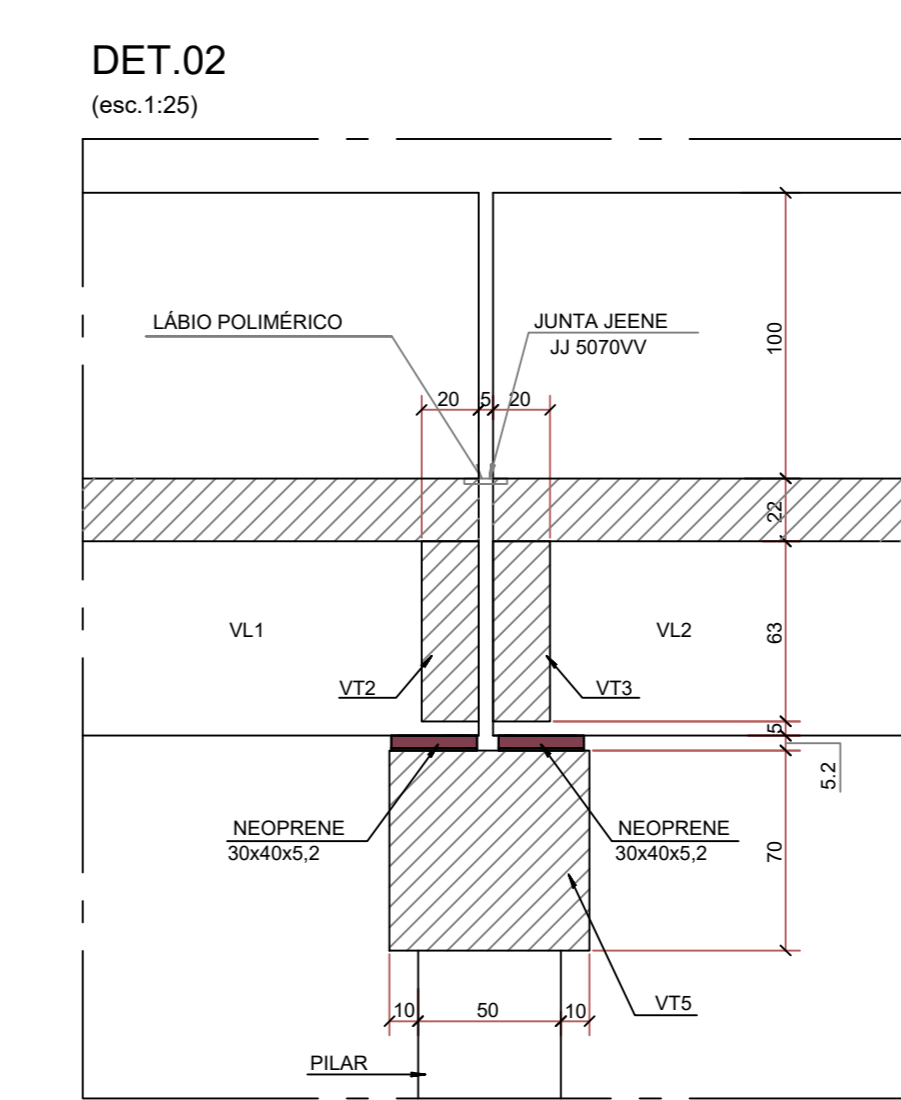


Drenos (barbacãs) com 50mm de diâmetro (PVC 2") com cerca de 2% de inclinação, colocados a cada 90cm na horizontal e 64cm na vertical (72 drenos no muro 1 e 56 no muro 2- total=128).

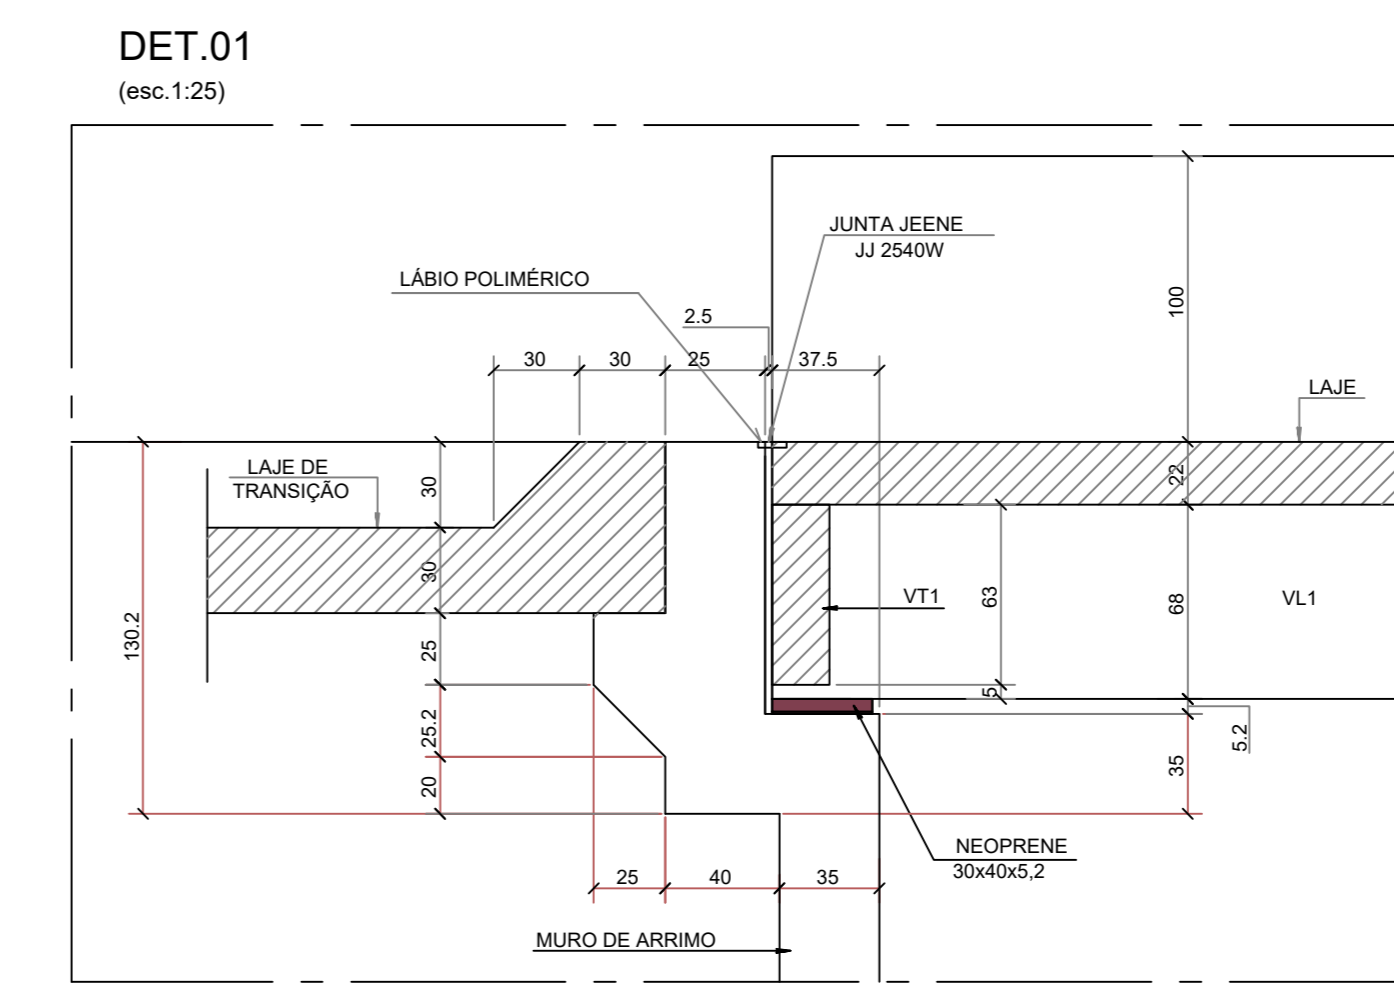

- NOTAS:**
- FOI CONSIDERADA UMA CAMADA DE ASFALTO SOBRE A LAJE DE NO MÁXIMO 5cm
  - AS COTAS DE NÍVEL DEVEM SER CONFIRMADAS IN LOCO E COMUNICADAS A HEPTA.
  - VER DET.01, DET.02, DETALHES DE FORMA DA CONTENÇÃO, JUNTAS DE DILATAÇÃO E SEÇÃO TRANSVERSAL DO APOIO CENTRAL E EXTREMIDADES NA PRANCHA 05.

**TABELA DE COBRIMENTOS (CONTROLE RIGOROSO)**

ELEMENTO	FUNDAÇÕES	PILARES	VIGAS	LAJES
COBRIMENTO	4,0 cm	3,0 cm	3,0 cm	2,0 cm

**LEGENDA**

fck > 35MPa

Projeto:	ESTRUTURAL PONTE SANTA MÔNICA (PONTE GRAMINHA)	Folha:	03 / 14
Objeto:	PROJETOS COMPLEMENTARES DA PONTE SANTA MÔNICA (PONTE GRAMINHA)		
Endereço:	COMANDE DE GRAMA - DISTRITO: PIRAPAMA - CIDADE: MURIAE - MG		
Proprietário:	PREFEITURA MUNICIPAL DE MURIAE/MG		
Contratante:	ASSOCIAÇÃO MUNICIPAL DA MICRO-REGIÃO DO MÉDIO RIO POMBA - AMERP		
Município:	MURIAE		
Comarca:	MURIAE		
Estado (UF):	MINAS GERAIS		
Descrição:	04/06/2023		
Data:	ART: MQ2023141603		
Área:	ÁREA TOTAL	123,00 m <sup>2</sup>	PROPRIETÁRIO:
			PREFEITURA MUNICIPAL DE MURIAE CNPJ: 17.847.883/0001-76
			CONTRATANTE:
			ASSOC. MUNIC. MICRO-REGIÃO DO MÉDIO RIO POMBA-AMERP CNPJ: 20.350.328/0001-45
			RESPONSÁVEL TÉCNICO:
			ENG. HENRIQUE VITAL DO CARMO FREITAS ENOP CIVIL - CREA MG 188962
Aprovação:			

**Associação dos Municípios da Microrregião do Médio Rio Pomba**  
RUA EMERSON GERRAHO Nº 55 - CENTRO - MURIAE - MG  
TELEFAX - 3722-1664 - E-MAIL - AMERP@AMERP.COM.BR