


PLANTA PAVIMENTO TERREO  
ESC 1:125

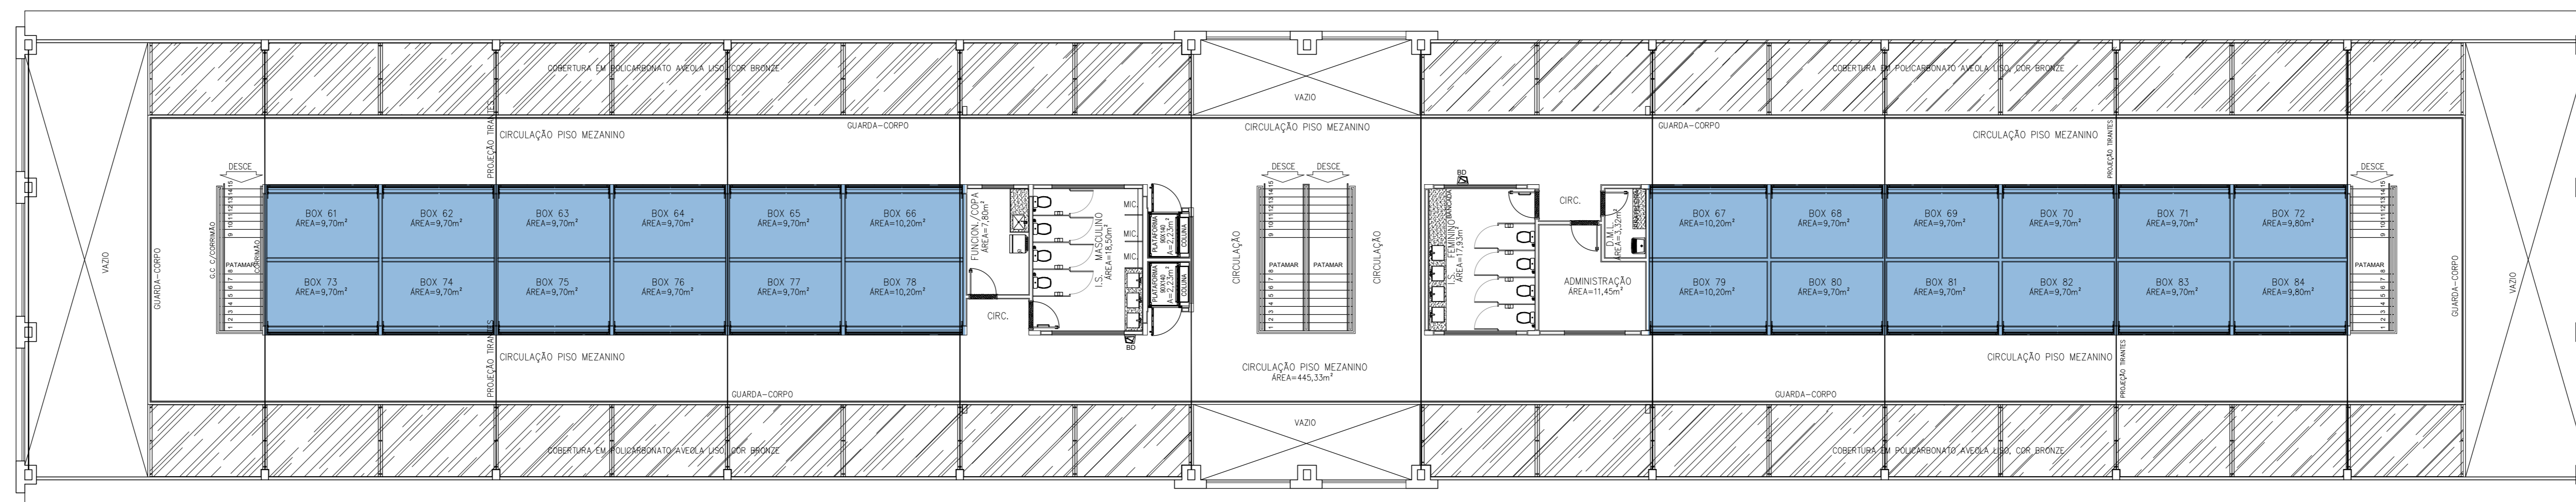

PLANTA PAVIMENTO MEZANINO  
ESC 1:125

LEGENDA SETORIZAÇÃO

[Green Box]	OUTANDA: 01 A 09, 45 A 51
[Purple Box]	ARTESANATO: 10 E 11
[Red Box]	LANCHONETE: 12 A 18
[Orange Box]	EMPÓRIO/MERCARIA: 19 A 42
[Yellow Box]	SERVIÇO DA PREFEITURA: 43 E 44
[Dark Grey Box]	PSICULTURA: 52 E 53
[Light Green Box]	PET: 54 E 55
[Light Blue Box]	FLORIDCULTURA: 56 E 57
[Light Yellow Box]	ADONDE/PEIXARIA: 58 E 59
[Light Purple Box]	PAB
[Light Blue Box]	LANCHONETE/RESTAURANTE