


ELEVATÓRIA À ESTACA 25  
PLANTA

ESC.: 1:1.000

LINHA DE RECALQUE				
ITEM	DISCRIMINAÇÃO	DN	QUANT	UNID
01	TUBO FF' PB JE K7 P/ ESGOTO - NBR 7662 ABNT	150	953,32	m
02	TUBOS PVC JE - NBR 7362 ABNT	200	27,25	m
03	CURVA 90° FF' BB JE - NBR 7662 ABNT	150	05	pc
04	CURVA 45° FF' BB JE - NBR 7662 ABNT	150	03	pc
05	CURVA 22° FF' BB JE - NBR 7662 ABNT	150	01	pc

ANOTAÇÃO DECISÃO DO DNIT:

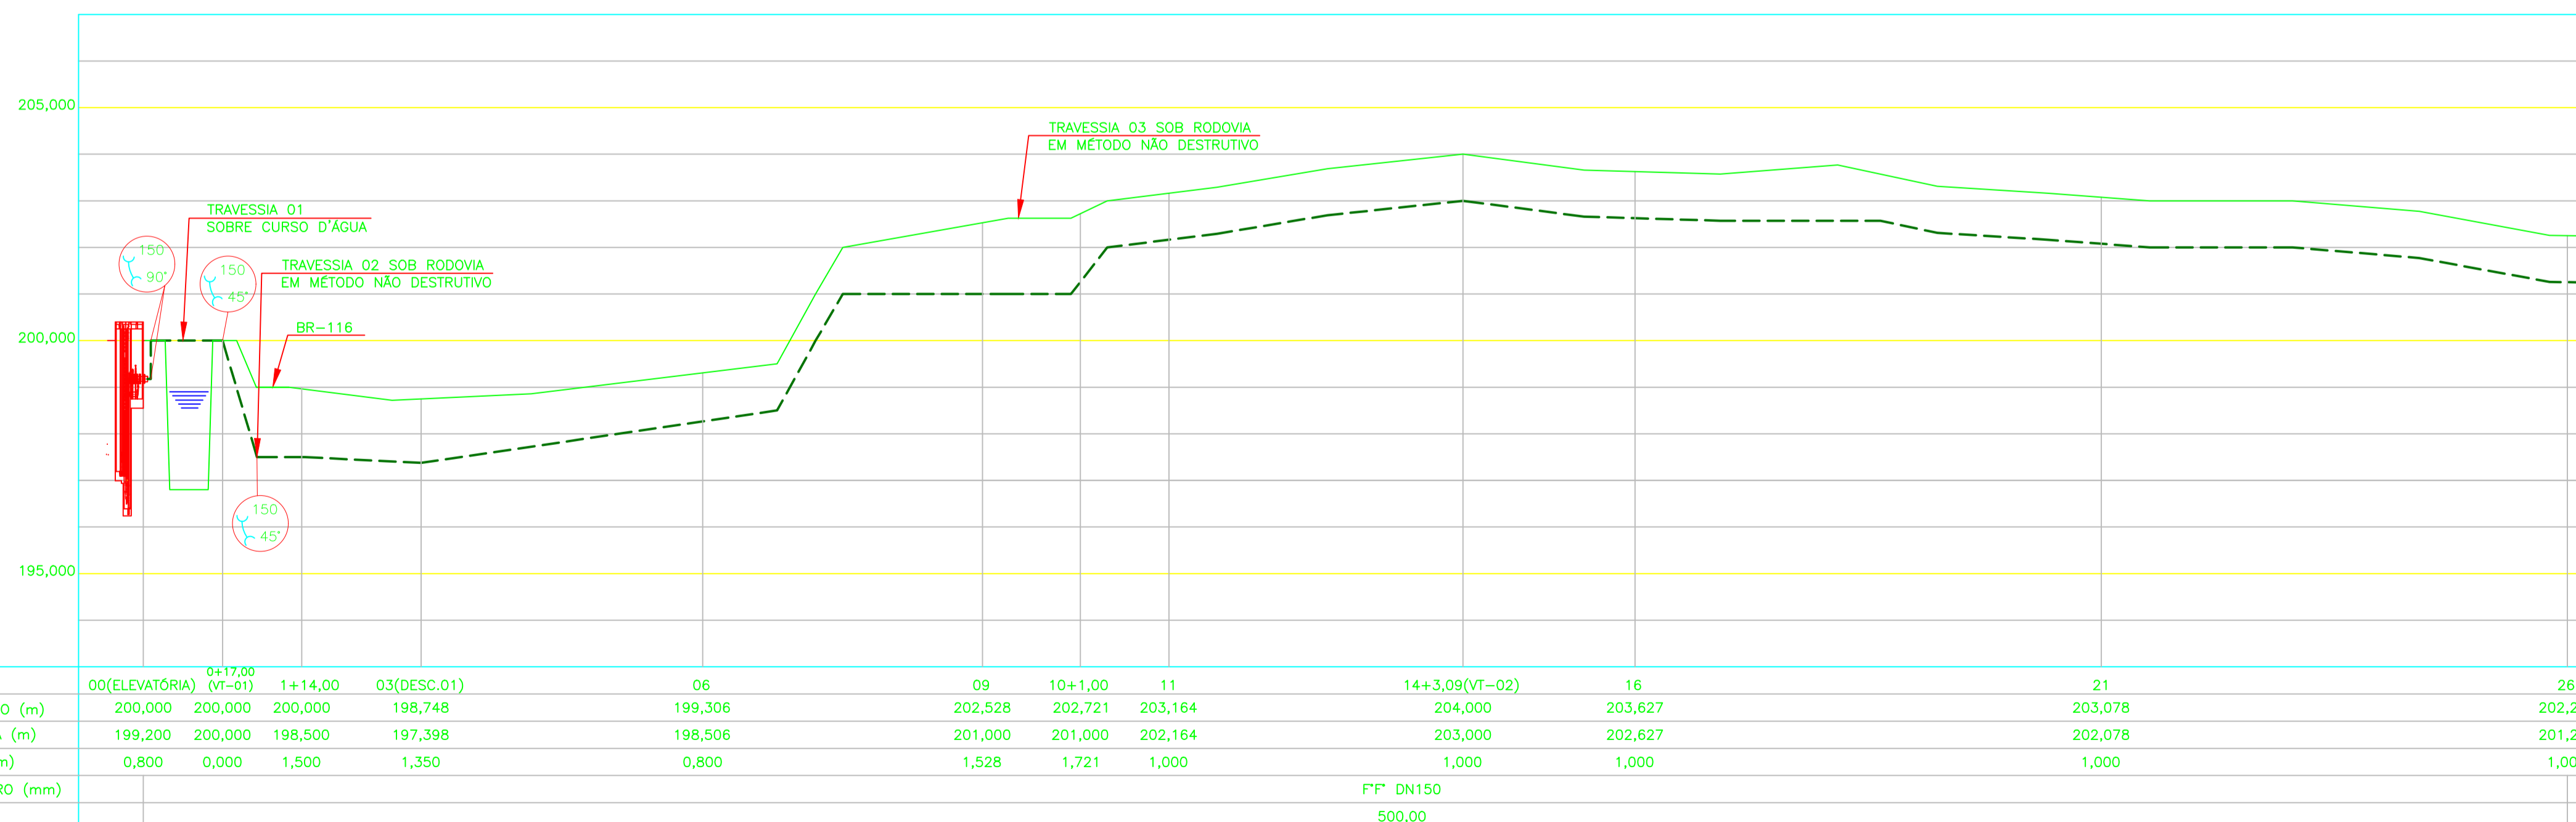

ELEVATÓRIA À ESTACA 25  
PERFIL

ESC.: H=1:1.000 V=1:100

LEGENDAS:  
 - TERRENO NATURAL  
 - LINHA DE RECALQUE  
 - FAIXA DE DOMÍNIO DO DNIT  
 - FAIXA NÃO EDIFICANTE DO DNIT

NOTAS:  
 1 - ELEVÇÕES EM METRO, DIÂMETROS DE TUBULAÇÕES EM MILÍMETRO, EXCETO ONDE INDICADO DE OUTRA FORMA.

LOCAL DA OBRA:  
 BAIRRO GASPAR, COM INTERVENÇÕES NA FAIXA DE DOMÍNIO DO DNIT DAS RODOVIAS BR-116 E BR-356

Nº	DATA	EXECUT.	EMISSÃO INICIAL	REVISÕES	CORREÇÃO 04-DNIT
0	-	-	DESCRIÇÃO		

 Rua Nilson Bello, 744-A, Bairro Paqueta Belo Horizonte - MG CEP: 31330-600 Telefone: (31) 3418-2175 otawapeng@terra.com.br	RT: CARLOS MAURO NOVAES GONCALVES PROJETA: CARLOS MAURO NOVAES GONCALVES NOME: OLAVO IANHEZ NETO DESENHISTA: OLAVO NETO VERIFICADO: HUDSON ROCHA	CREA MG: 49.318/D CREA MG: 154.912/D
---	--	---

PREFEITURA MUNICIPAL DE MURIAÉ - MG  
 DATA: OUTUBRO/2018

SISTEMAS DE ESGOTOS SANITÁRIOS  
 BAIRRO GASPAR  
 LINHA DE RECALQUE CONJUGADA - PARTE A  
 PLANTA, PERFIL E RM.

Nº CONTRATO: 039/2018  
 Nº ART: 4818834  
 ESCALA: INDICADAS  
 FORMATO: A1  
 FOLHA: 10 DE 13