



SITUAÇÃO DA TRAVESSIA 01
ESC.: 1:50

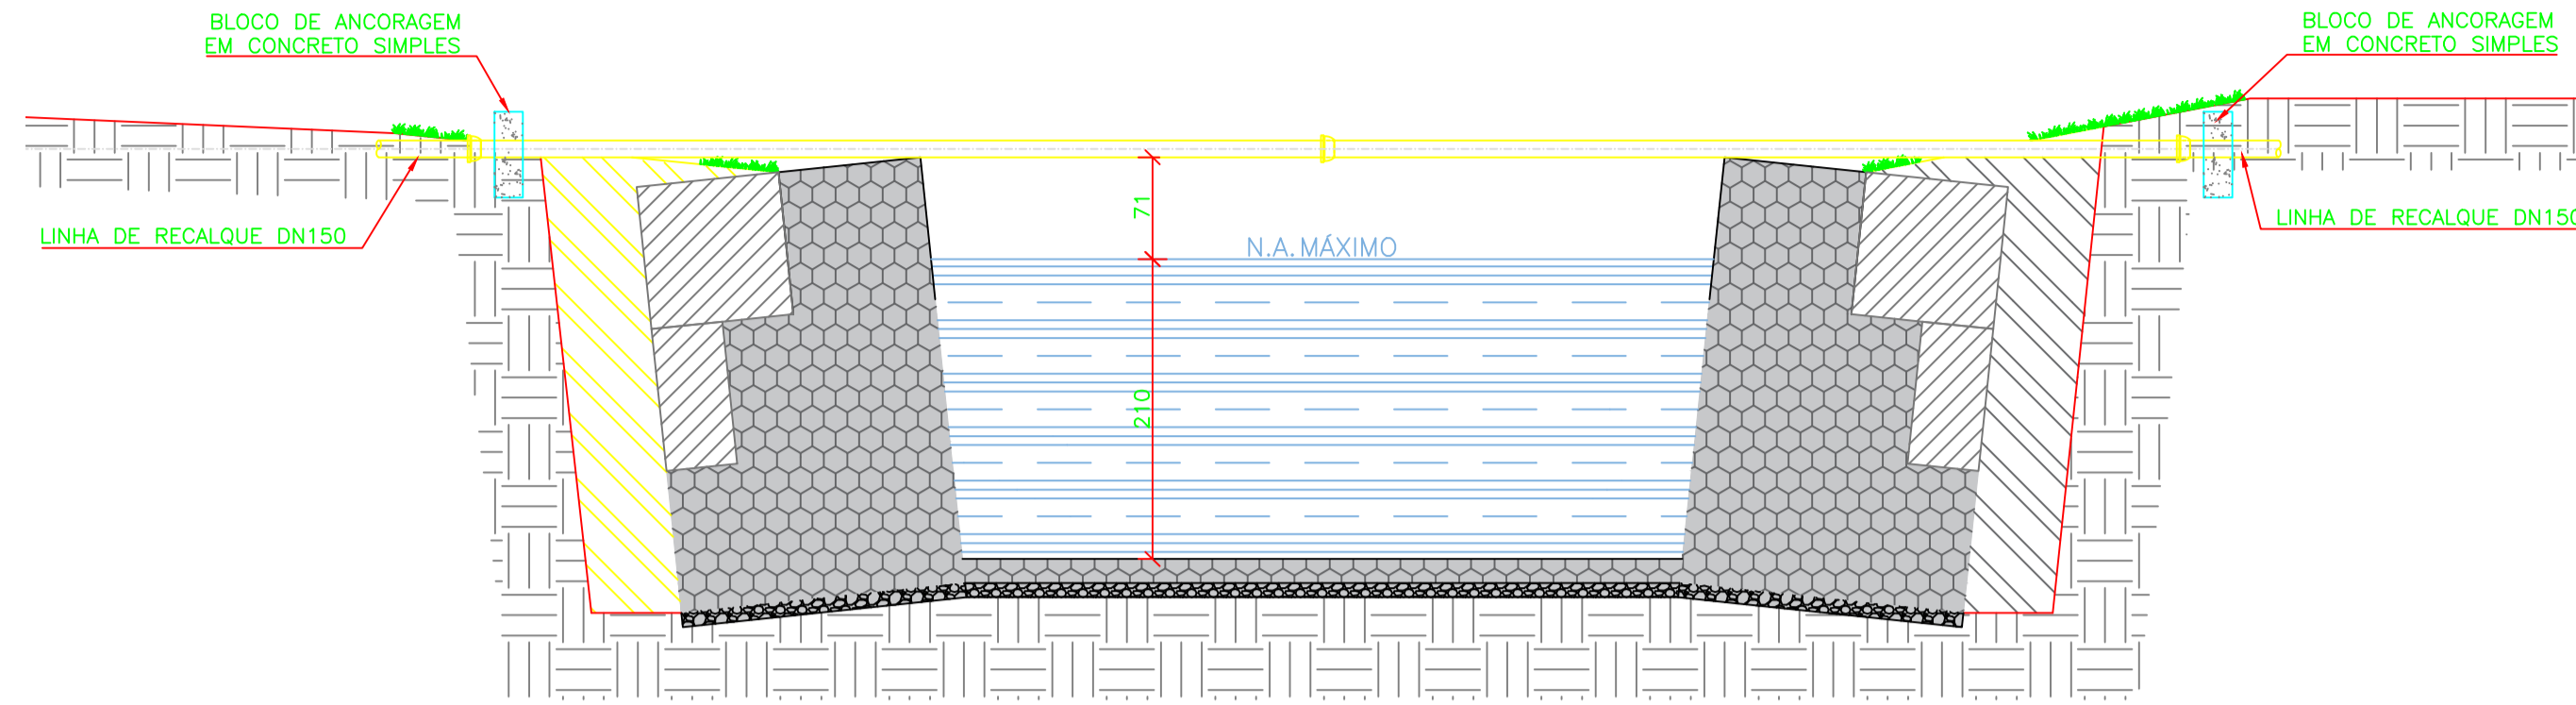


DETALHE DA TRAVESSIA 01
SEÇÃO LONGITUDINAL
ESC.: 1:50

TRAVESSIAS POR MÉTODO NÃO DESTRUTIVO				
RELAÇÃO DE MATERIAL				
ITEM	DISCRIMINAÇÃO	DIÂM.	QUANT.	UNID.
01	TUBO PEAD, PE-8, SDR21	500	38,00	m


OBS: OS DIÂMETROS DOS TUBOS SÃO EXTERNOS.

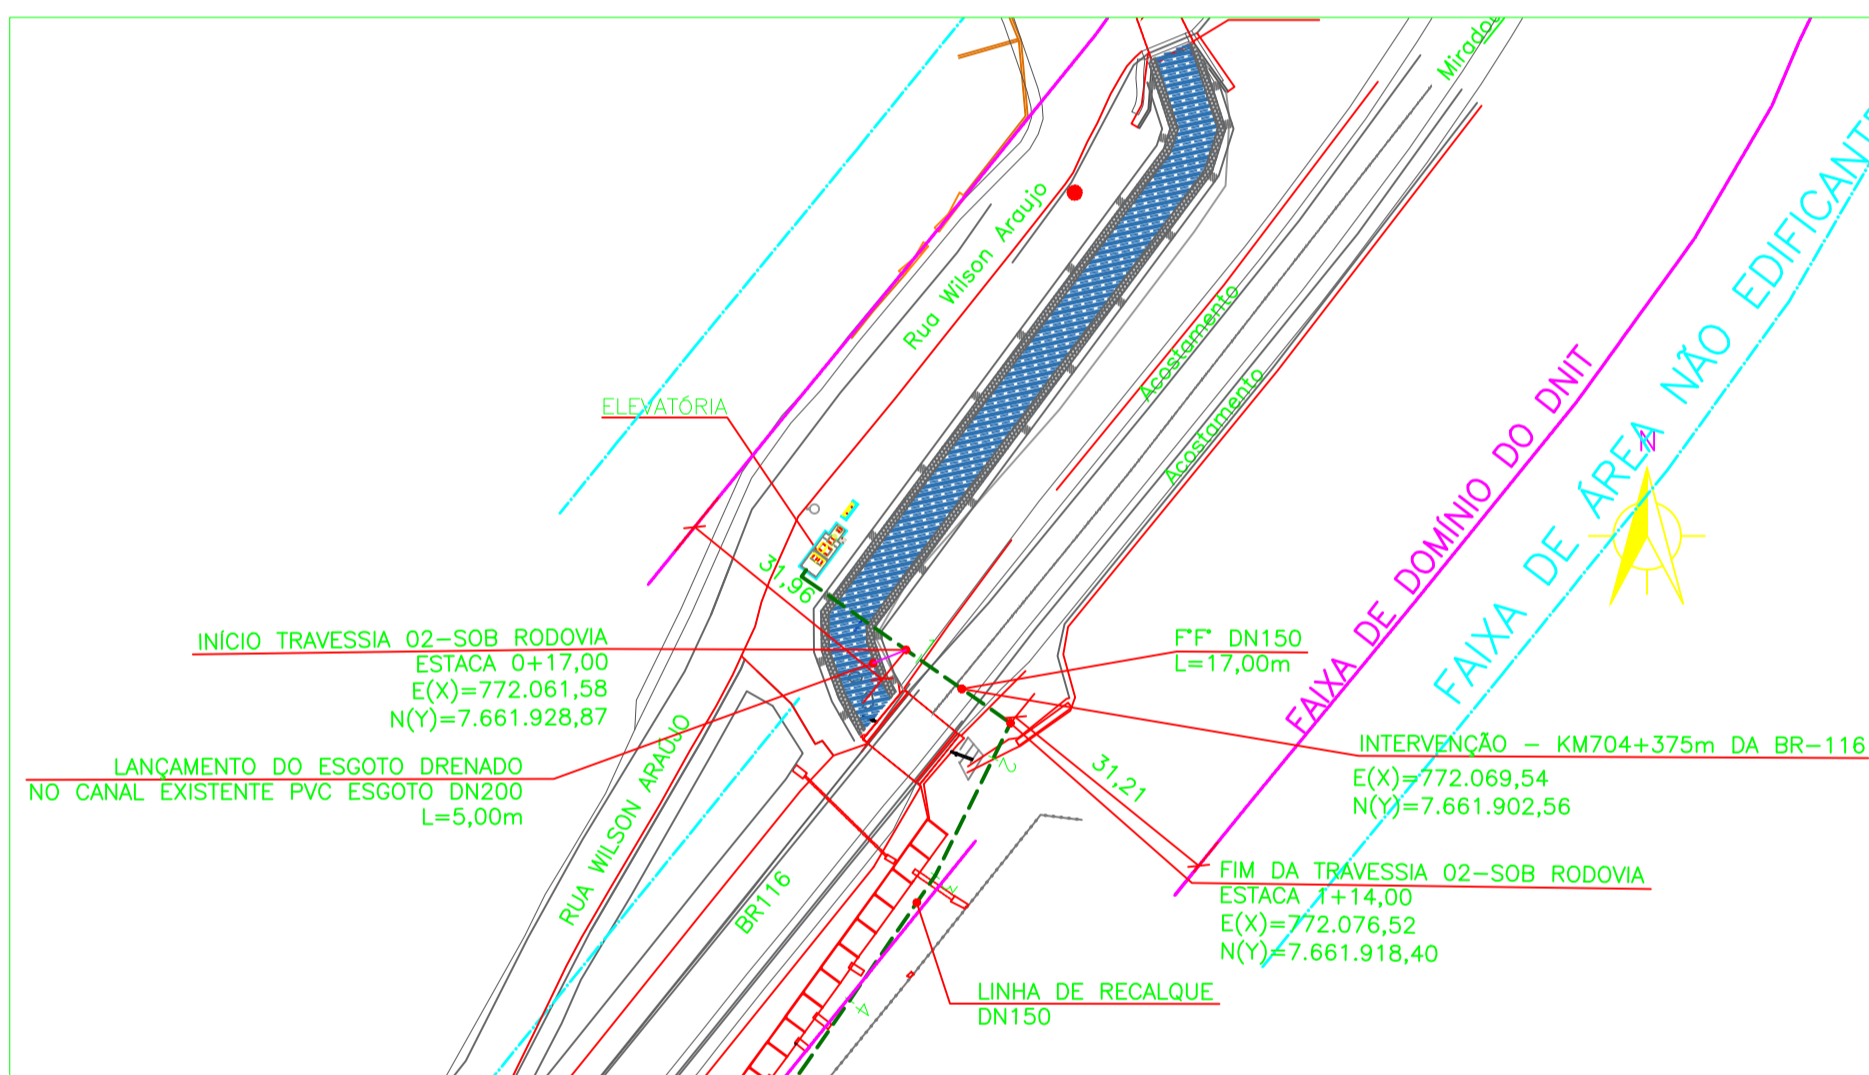


SITUAÇÃO DA TRAVESSIA 02
ESC.: 1:50

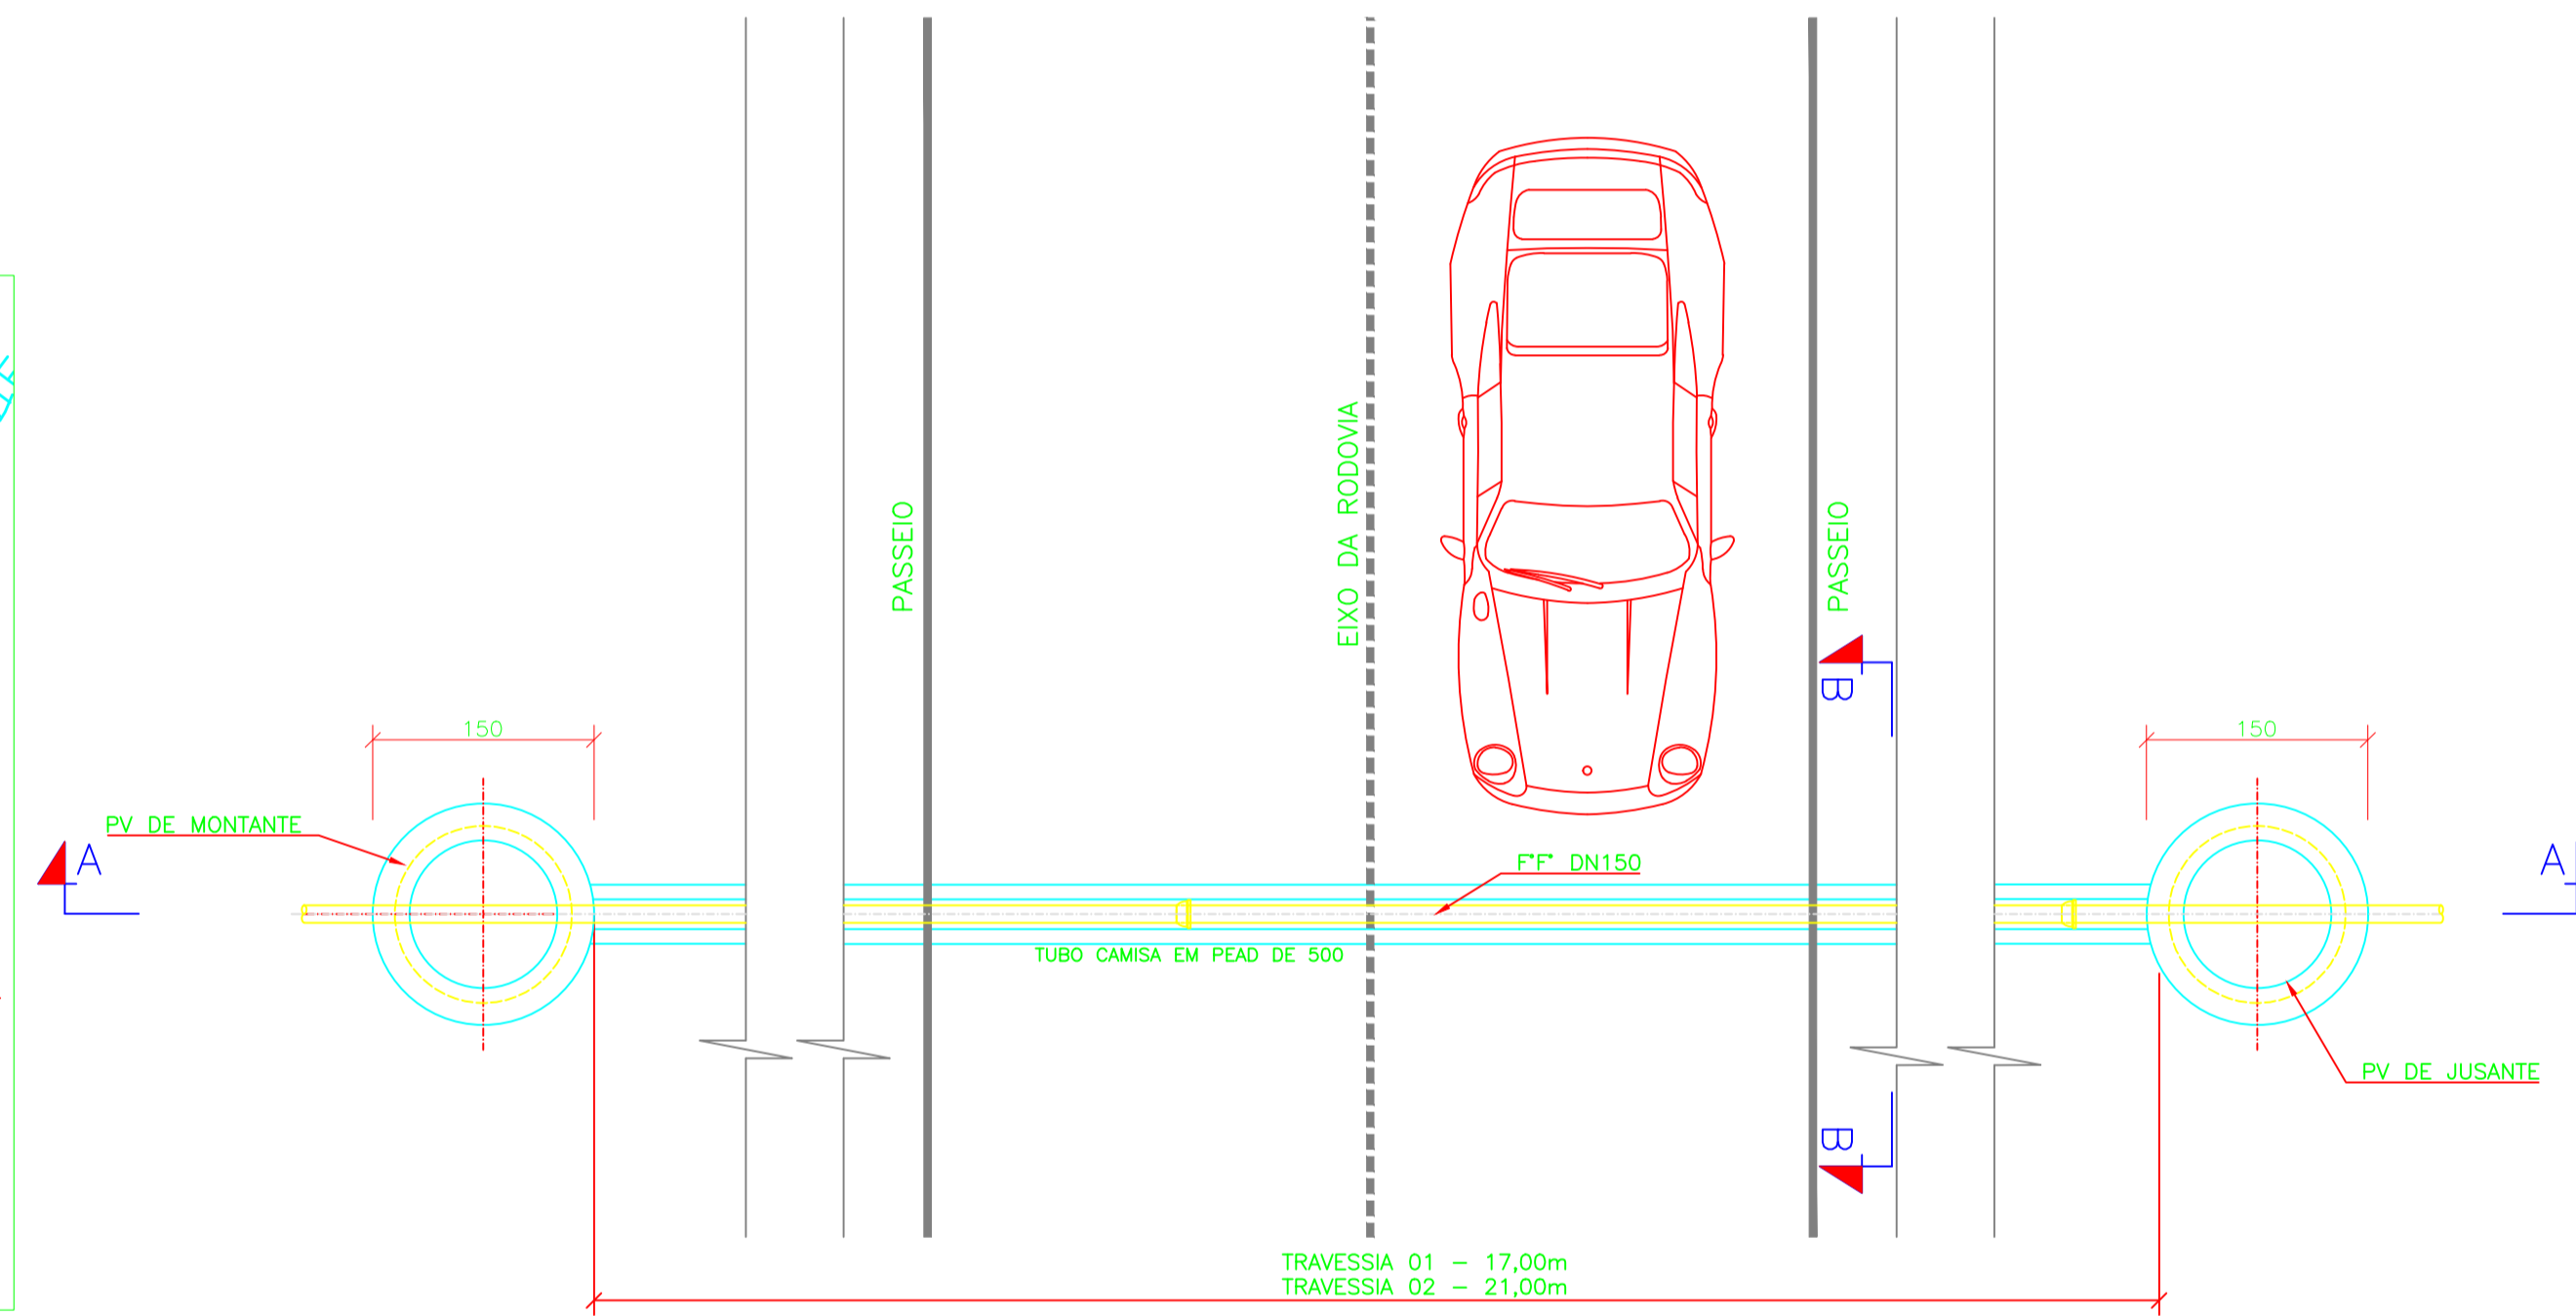


DETALHE DAS TRAVESSIAS 02 E 03
PLANTA
ESC.: 1:50

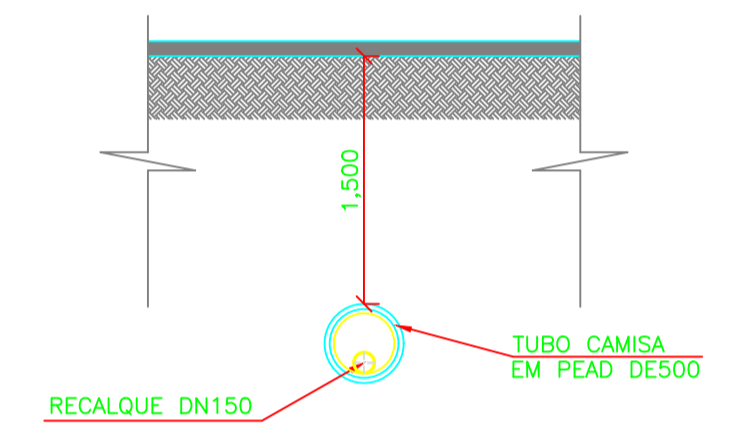

DETALHE DAS TRAVESSIAS 02 E 03
CORTE B-B
ESC.: 1:50

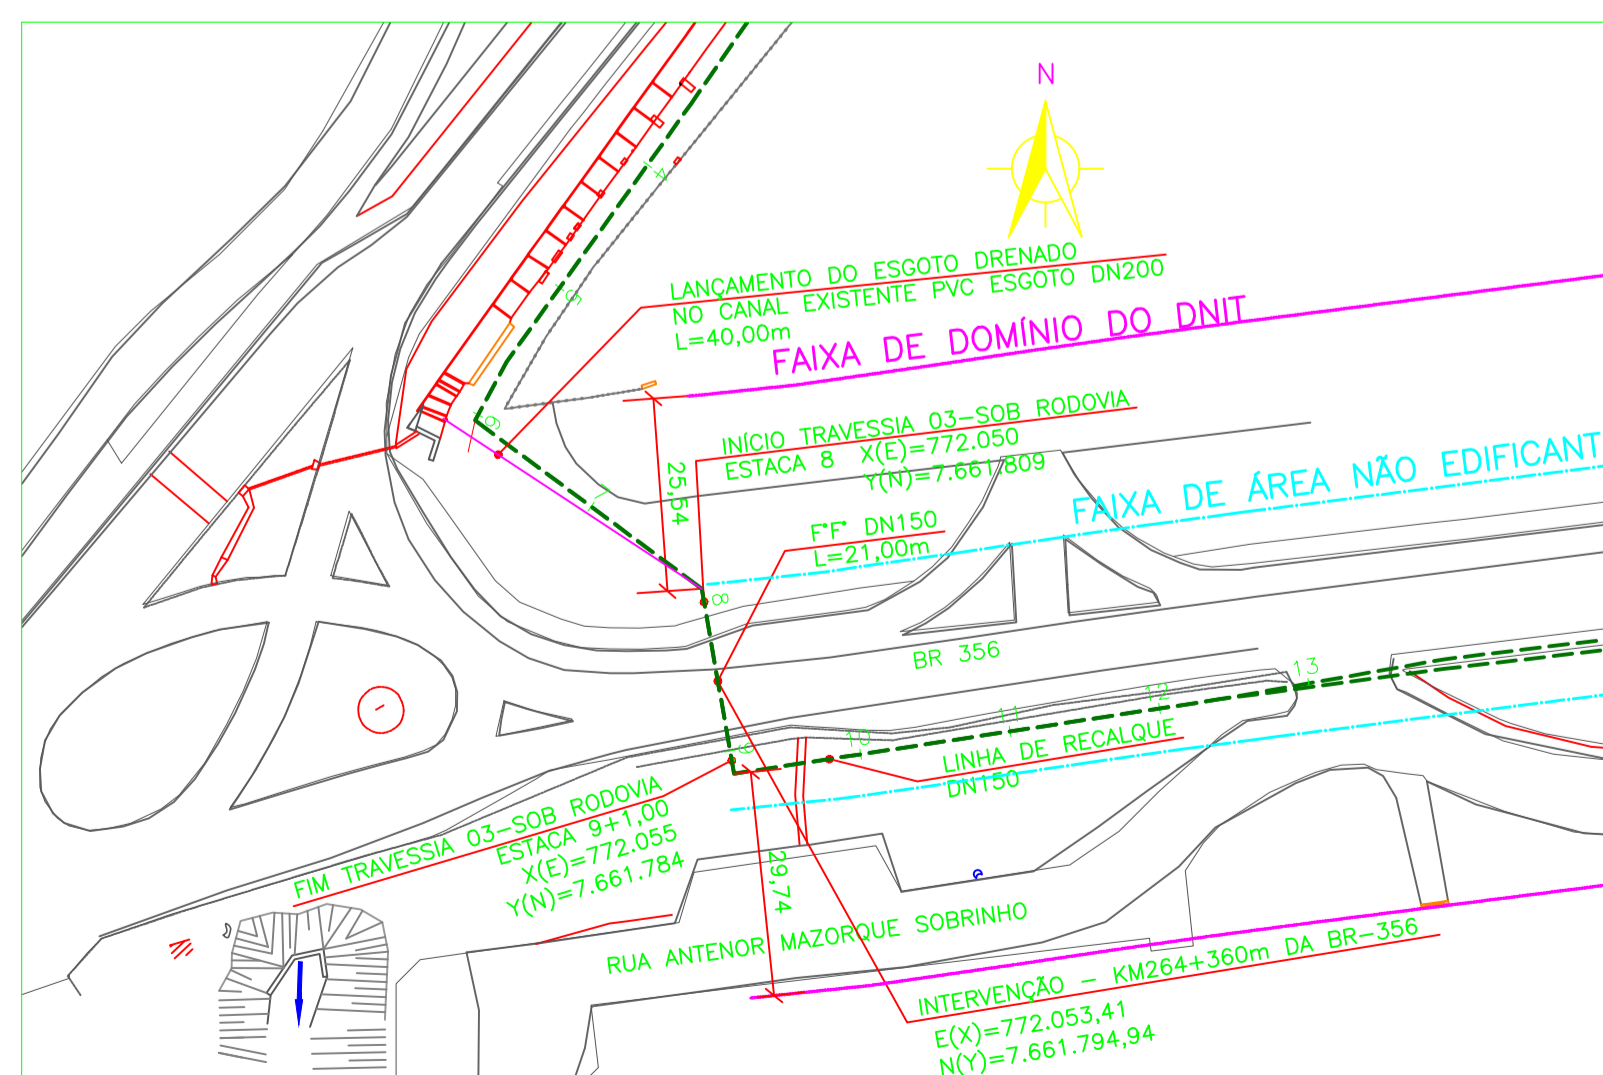

SITUAÇÃO DA TRAVESSIA 03
ESC.: 1:50

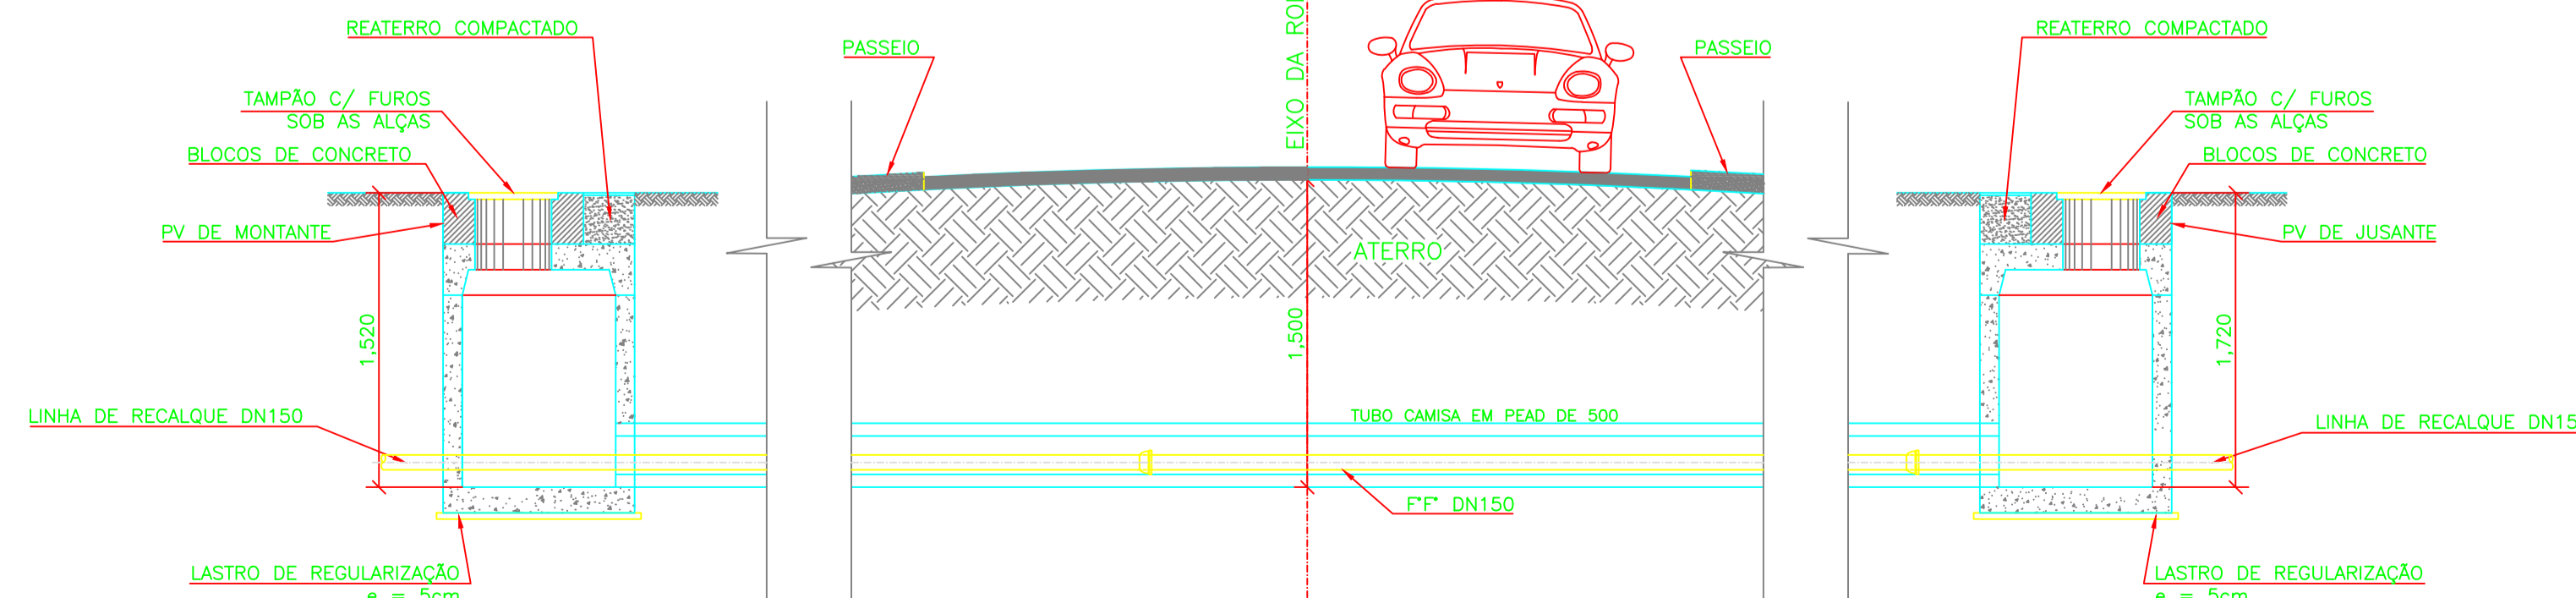

DETALHE DAS TRAVESSIAS 02 E 03
CORTE A-A
ESC.: 1:50

ANOTAÇÃO DECISÃO DO DNIT:

- NOTAS:
- 1 - DIMENSÕES EM CENTÍMETRO, ELEVAÇÕES EM METRO, DIÂMETROS DE TUBULAÇÕES EM MILÍMETRO, EXCETO ONDE INDICADO DE OUTRA FORMA;
 - 2 - O TUBO CAMISA DAS TRAVESSIAS POR MÉTODO NÃO DESTRUTIVO, DEVERÁ TER DECLIVIDADE DE 0,5% PARA O LADO ONDE FICAR INSTALADA A TUBULAÇÃO QUE CONDUZIRÁ O DRENADO.

- LEGENDAS:
- TERRENO NATURAL
 - LINHA DE RECALQUE
 - FAIXA DE DOMÍNIO DO DNIT
 - FAIXA NÃO EDIFICANTE DO DNIT

LOCAL DA OBRA:
BAIRRO GASPAS, COM INTERVENÇÕES NA FAIXA DE DOMÍNIO DO DNIT DAS RODOVIAS BR-116 E BR-356

Nº	DATA	EXECUT.	REVISÃO	EMISSÃO INICIAL	DESCRÇÃO
1	09/10/19	HCR			
0	-	-			

REVISÕES CORREÇÃO 04-DNIT

OTAWA ENGENHARIA
Rua Milton Bódo, 744, Bairro Jardim Paqueta
Belo Horizonte - MG CEP: 31330-600
Telefone: (31) 3418-2175
otawapeng@otawa.com.br

PROJETADE: CARLOS MAURO NOVAES GONCALVES
PROJETADE: GILDACIO PEREIRA CHAGAS
PROJETADE: GILDACIO CHAGAS
PROJETADE: HUDSON COSTA ROCHA

CREA MG: 49.318/D
CREA MG: 154.912/D

PREFEITURA MUNICIPAL DE MURIAÉ - MG
OUTUBRO/2018

SISTEMA DE ESGOTOS SANITÁRIOS
BAIRRO GASPAS
LINHA DE RECALQUE - TRAVESSIAS
PLANTA, CORTES, SITUAÇÃO, DETALHES E RM.

Nº CONTRATO: 039/2018
Nº ART: 4818834
ESCALA: INDICADAS
FORMATO: A1
FOLHA: 12 DE 13