




CAIXA DE DESCARGA PLANTA
ESC.: 1:20

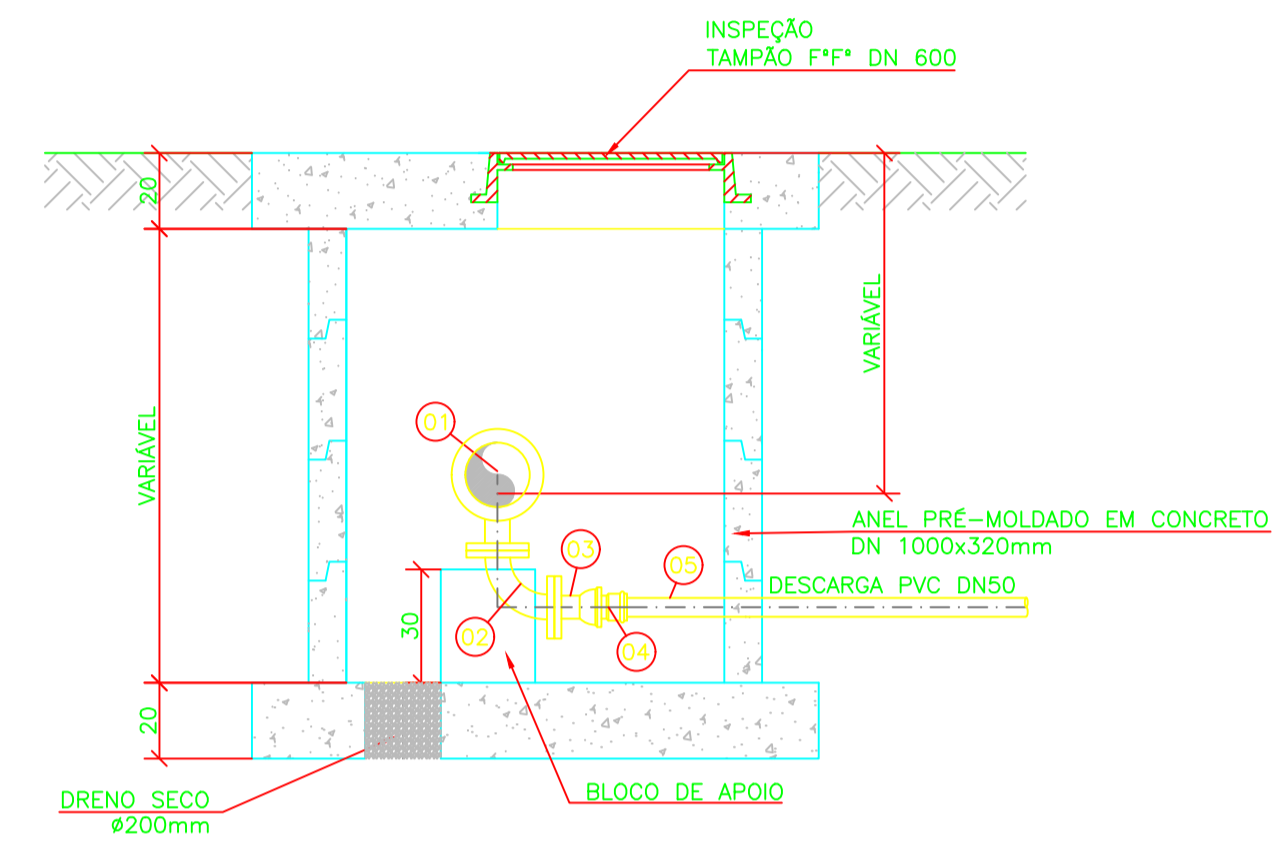

CAIXA DE DESCARGA CORTE A-A
ESC.: 1:20

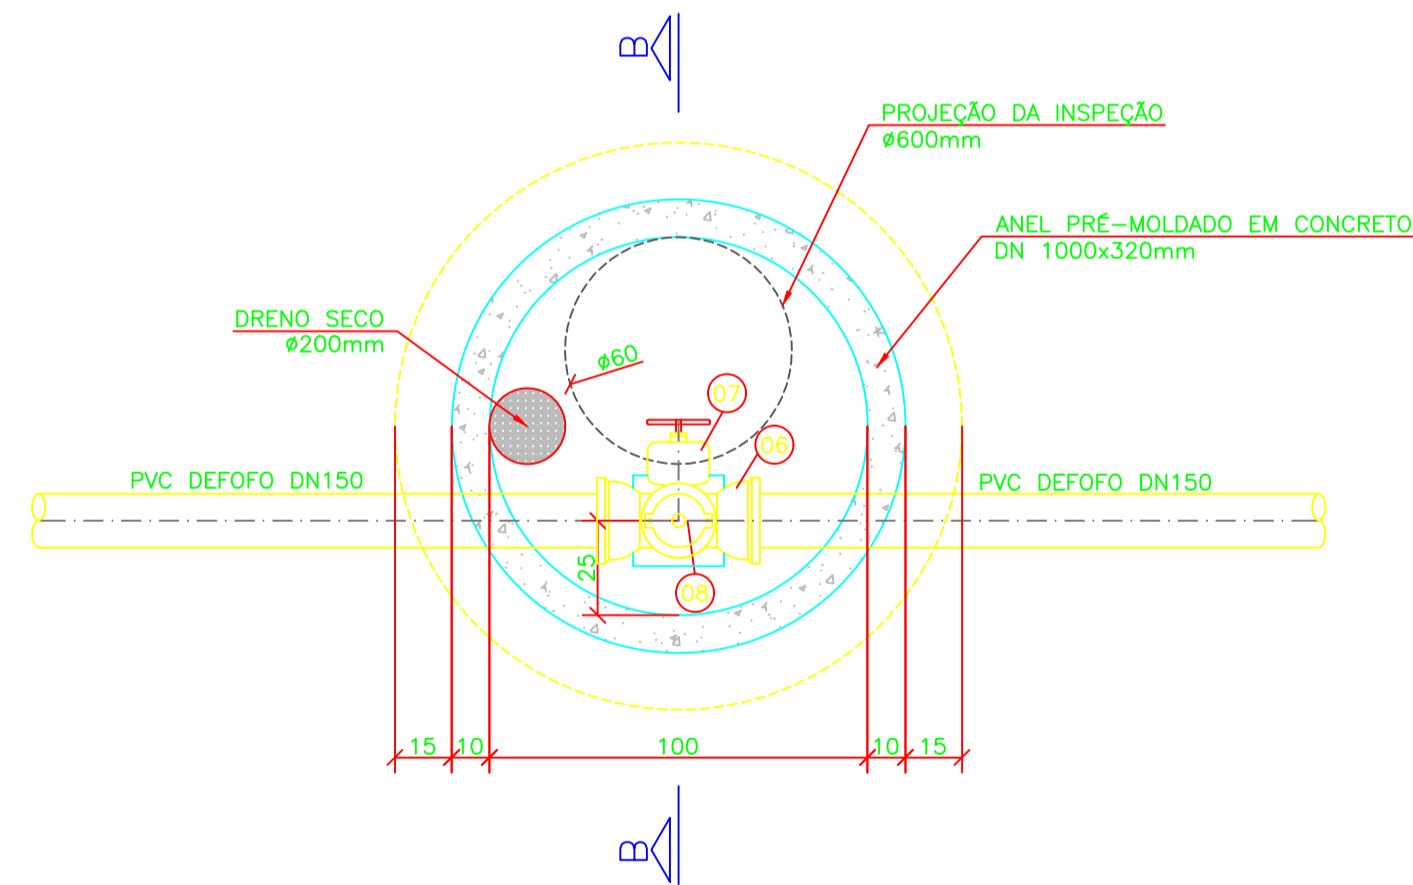

CAIXA DE VENTOSA PLANTA
ESC.: 1:20

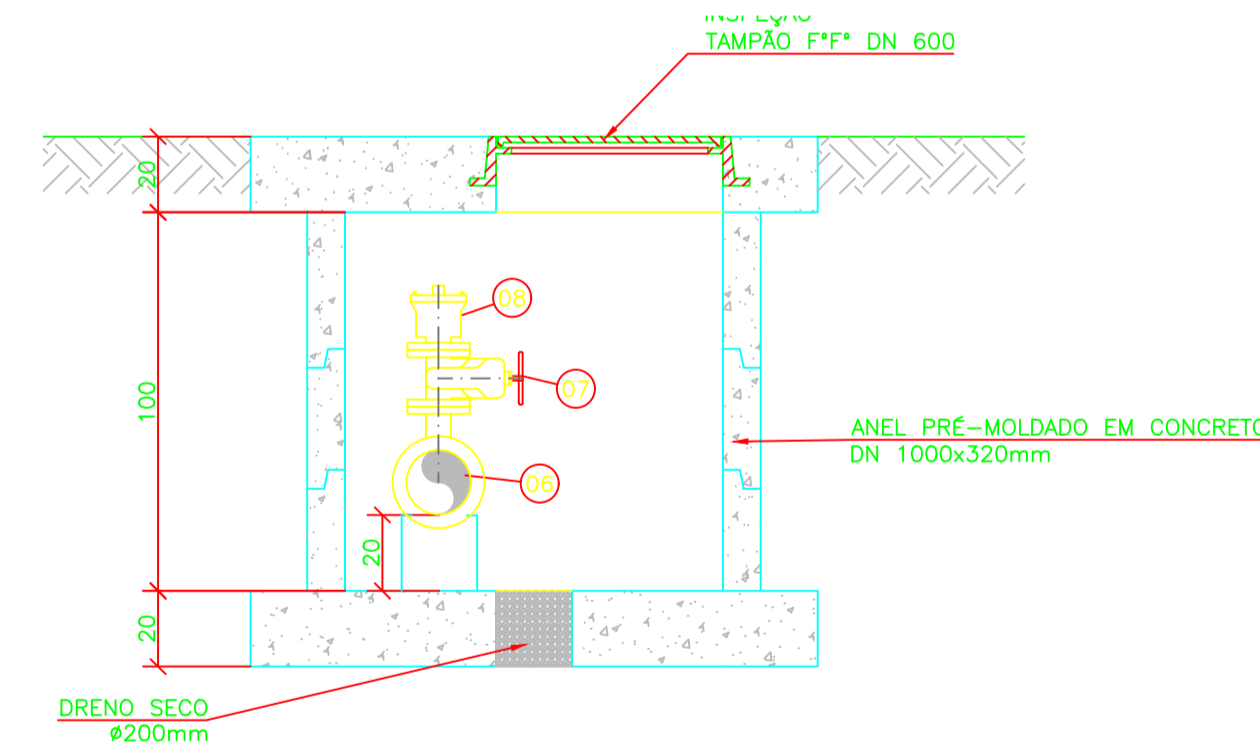

CAIXA DE VENTOSA CORTE B-B
ESC.: 1:20

RELAÇÃO DE MATERIAL				
ITEM	DISCRIMINAÇÃO	DN	QUANT	UNID
CAIXA DE DESCARGA (x2)				
01	TE REDUÇÃO F*F* COM BOLSAS E FLANGE PN10	150x50	01	pg
02	CURVA 90° F*F* COM FLANGES PN10	50	01	pg
03	REGISTRO CHATO F*F* COM FLANGES E VOLANTE PN10	50	01	pg
04	EXTREMIDADE F*F* FLANGE BOLSA PN10	50	01	pg
05	ADAPTADOR BOLSA PBA x PONTA F*F*	50	01	pg
CAIXA DE VENTOSA (x2)				
06	TE REDUÇÃO F*F* COM BOLSAS E FLANGE PN10	150x50	01	pg
07	REGISTRO CHATO F*F* COM FLANGES E VOLANTE PN10	50	01	pg
08	VENTOSA SIMPLES F*F* COM FLANGES PN10	50	01	pg

ANOTAÇÃO DECISÃO DO DNIT:

LOCAL DA OBRA:

BAIRRO GASPAS, COM INTERVENÇÕES NA FAIXA DE DOMÍNIO DO DNIT DAS RODOVIAS BR-116 E BR356

NOTAS:

1 - ELEVACIONES EM METRO, DIÁMETROS DE TUBULAÇÕES EM MILÍMETRO, EXCETO ONDE INDICADO DE OUTRA FORMA.

Nº	DATA	EXECUT.	EMISSÃO INICIAL	DESCRIÇÃO

REVISÕES CORREÇÃO 04-DNIT

	Rte: Milton Bello, 744-A, Bairro Poqueá (Belo Horizonte - MG) CEP: 31330-600 Telefone: (31) 3418-2175 otawae@otawa.com.br	Nome: CARLOS MAURO NOVAES GONCALVES Projeto:	Nome: OLAVO IANHEZ NETO Desenho:	Verificado: HUDSON ROCHA
	Rua Milton Bello, 744-A, Bairro Poqueá (Belo Horizonte - MG) CEP: 31330-600 Telefone: (31) 3418-2175 otawae@otawa.com.br	Nome: CARLOS MAURO NOVAES GONCALVES Projeto:	Nome: OLAVO IANHEZ NETO Desenho:	Verificado: HUDSON ROCHA

	PREFEITURA MUNICIPAL DE MURIAÉ - MG	DATA: OUTUBRO/2018
	SISTEMA DE ESGOTOS SANITÁRIOS BAIRRO GASPAS LINHA DE RECALQUE - DISPOSITIVOS DE SEGURANÇA DESCARGA E VENTOSA	Nº CONTRATO: 039/2018 Nº ART: 4818834 ESCALA: INDICADAS FORMATO: A1