



ABRIGO DOS QMC'S
PLANTA

ESC.: 1:25

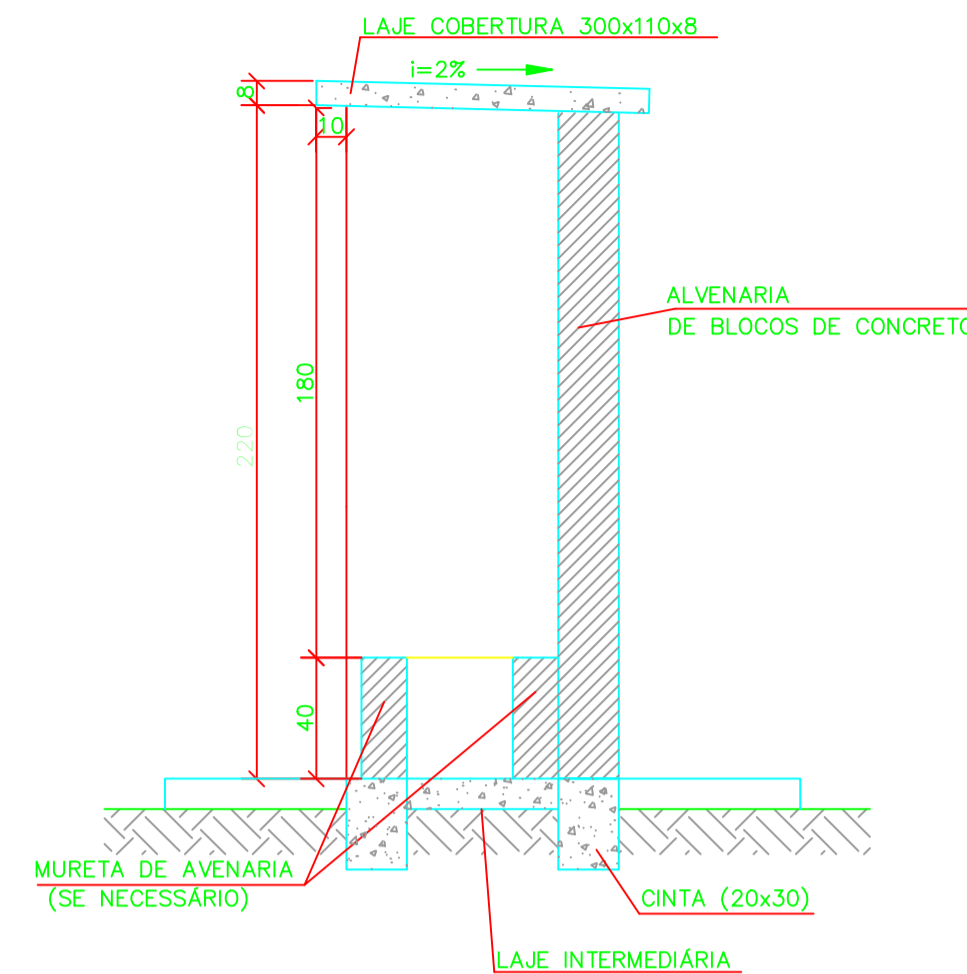


ABRIGO DOS QMC'S
CORTE A-A

ESC.: 1:25

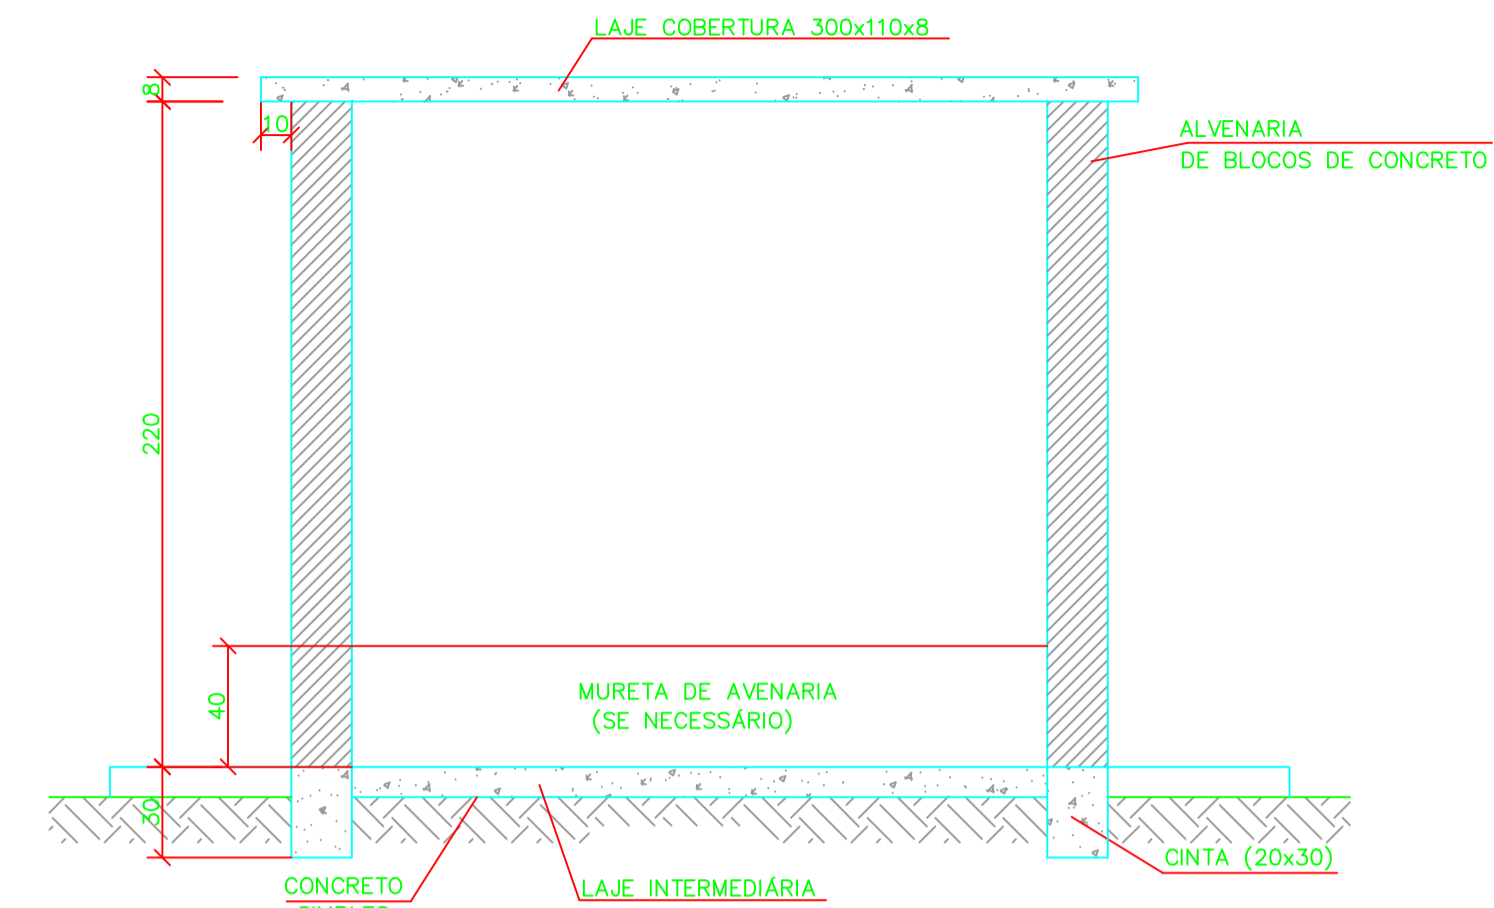


ABRIGO DOS QMC'S
CORTE B-B

ESC.: 1:25

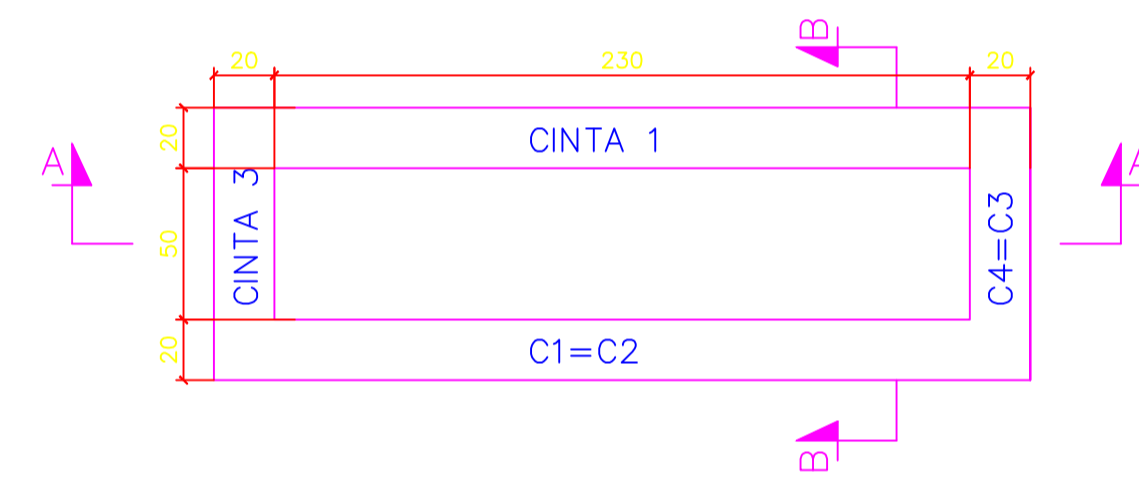


FORMAS DAS CINTAS
PLANTA

ESC.: 1:25

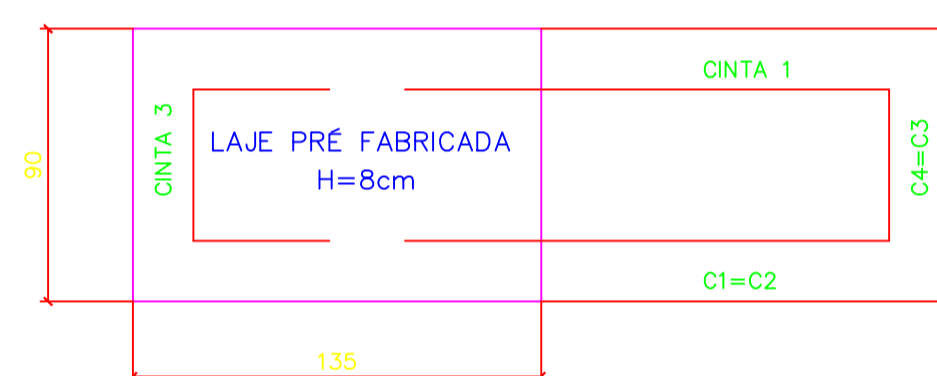

FORMA DA LAJE INTERMEDIÁRIA
PLANTA (x2)

ESC.: 1:25

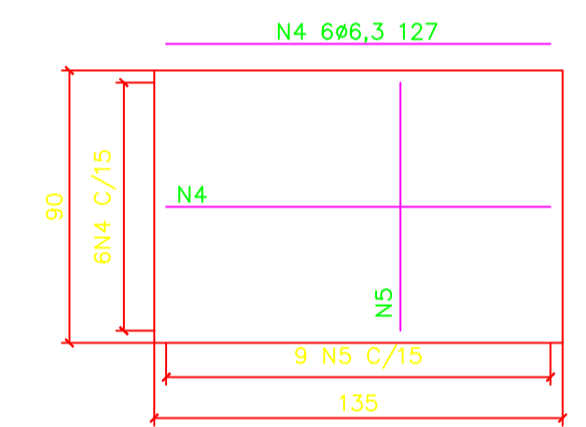


ARMAÇÃO DA LAJE INTERMEDIÁRIA
PLANTA (x2)

ESC.: 1:25

LISTA DE BARRAS				
POS.	BIT.	QUANT.	C.Unt. (cm)	C.Tot. (cm)
1	10,0	4	302	1.208
2	10,0	4	122	488
3	5,0	42	80	3.360
4	6,3	12	127	1.524
5	6,3	18	82	1.476
6	6,3	8	292	2.336
7	6,3	20	102	2.040


RESUMO DO AÇO

PESO CA-50A ϕ 5,0	33,60m	5,40 kg
PESO CA-50A ϕ 6,3	73,76m	18,70 kg
PESO CA-50A ϕ 10,0	16,96m	10,90 kg
PESO TOTAL CA-50A		35,00 kg
PESO TOTAL		35,00 kg
VOLUME DE CONCRETO		1,00 m ³
TAXA DE ARMAÇÃO		34,97 kg/m ³

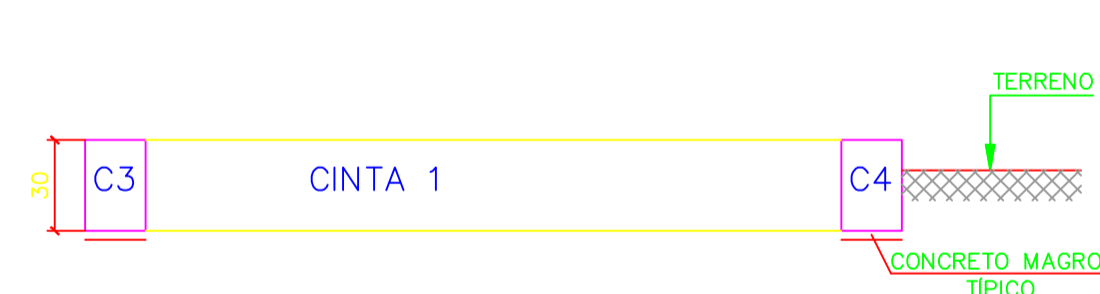


FORMAS DAS CINTAS
CORTE A-A

ESC.: 1:25

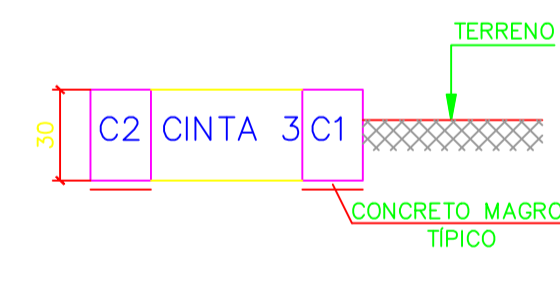


FORMAS DAS CINTAS
CORTE B-B

ESC.: 1:25

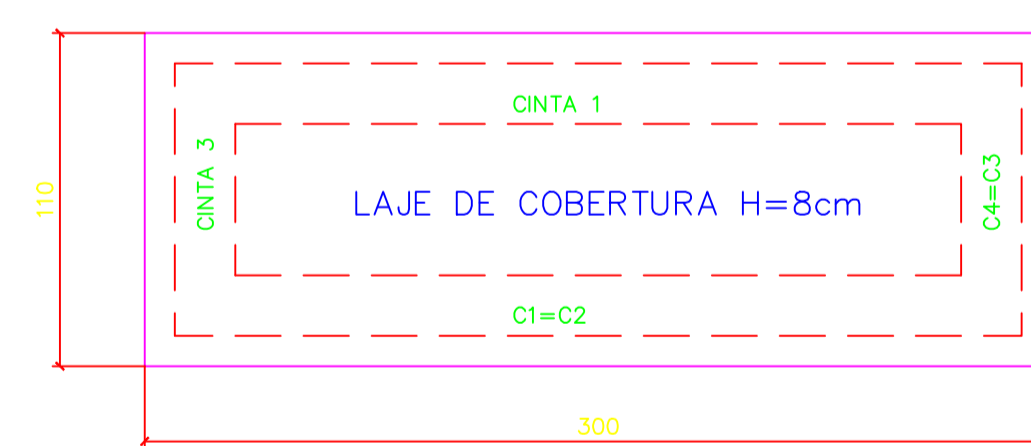


FORMA DA LAJE DE COBERTURA
PLANTA

ESC.: 1:25

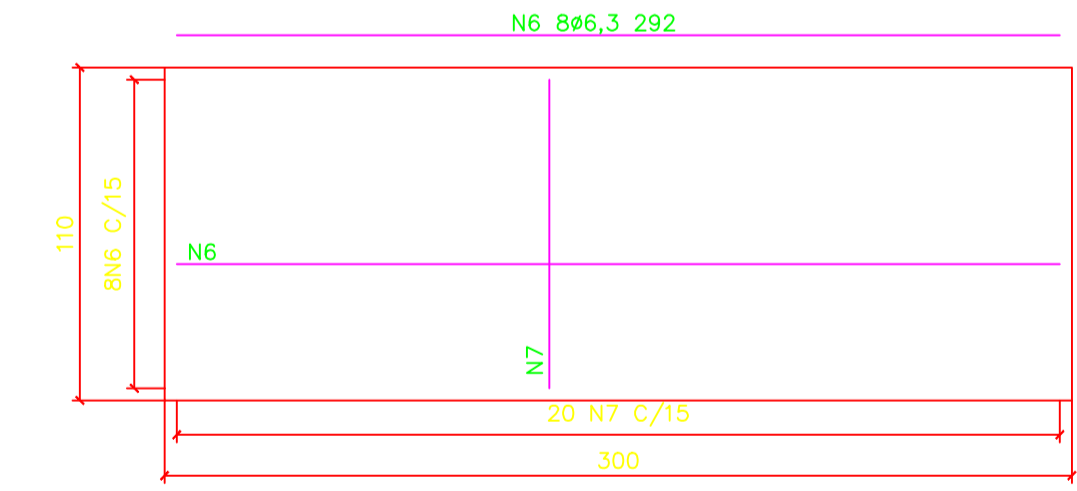


ARMAÇÃO DA LAJE DE COBERTURA
PLANTA

ESC.: 1:25

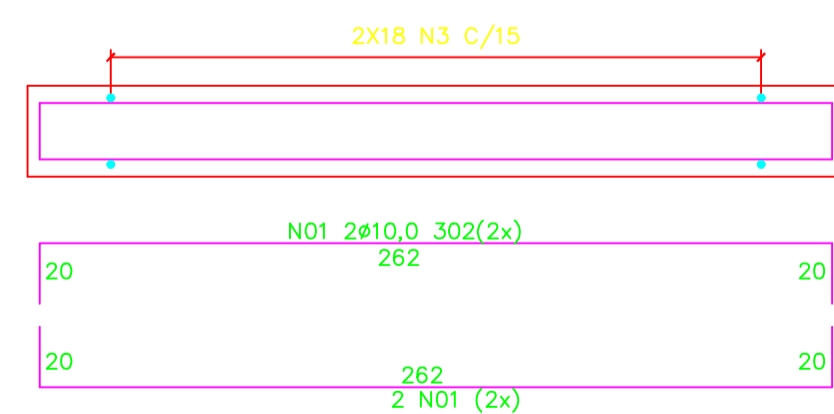

ARMAÇÃO DAS CINTAS 01 E 02

ESC.: 1:25

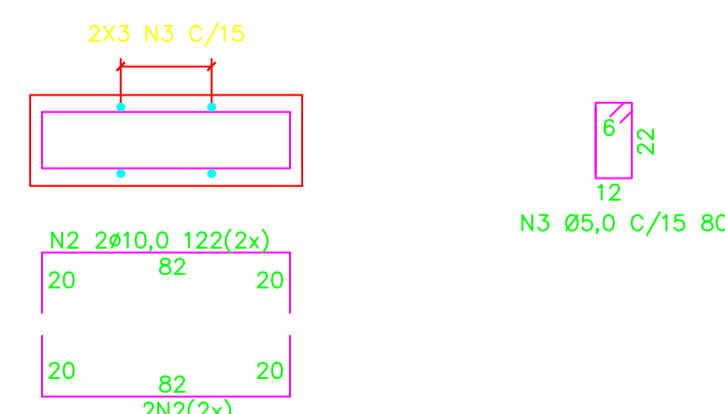

ARMAÇÃO DAS CINTAS 03 E 04

ESC.: 1:25

- NOTAS:
- 1- DIMENSÕES EM cm, ELEVAÇÕES EM m, SALVO INDICAÇÃO CONTRÁRIA
 - 2- CONCRETO ESTRUTURAL: fck>=30 MPa; FATOR $\alpha/c=0,5$; AÇO CA 50 PROIBIDO O USO DE BRITA CALCÁREA
 - 3- CONCRETO MAGRO: fck>=10 MPa.

Nº	DATA	EXECUT.	EMISSÃO INICIAL	DESCRIÇÃO

REVISÕES

RT:	CREA MG: 49.318/D
PROJETISTA:	CARLOS MAURO NOVAES GONCALVES
VERIFICADO:	OLAVO NETO
VERIFICADO:	CARLOS MAURO

PREFEITURA MUNICIPAL DE MURIAÉ - MG		DATA:	DEZEMBRO/2018
-------------------------------------	--	-------	---------------

SISTEMAS DE ESGOTOS SANITÁRIOS		Nº CONTRATO:	039/2018
BAIRRO GASPAR - FORMAS E ARMAÇÃO DO		Nº ARI:	4818834
ABRIGO DOS QUADROS DE COMANDO		ESCALA:	INDICADAS
PLANTAS, CORTES, DETALHE E RM		FORMATO:	A1
		FOLHA:	05 DE 06