



**ELEVATÓRIA – CORTE AA**  
ESC. 1:25

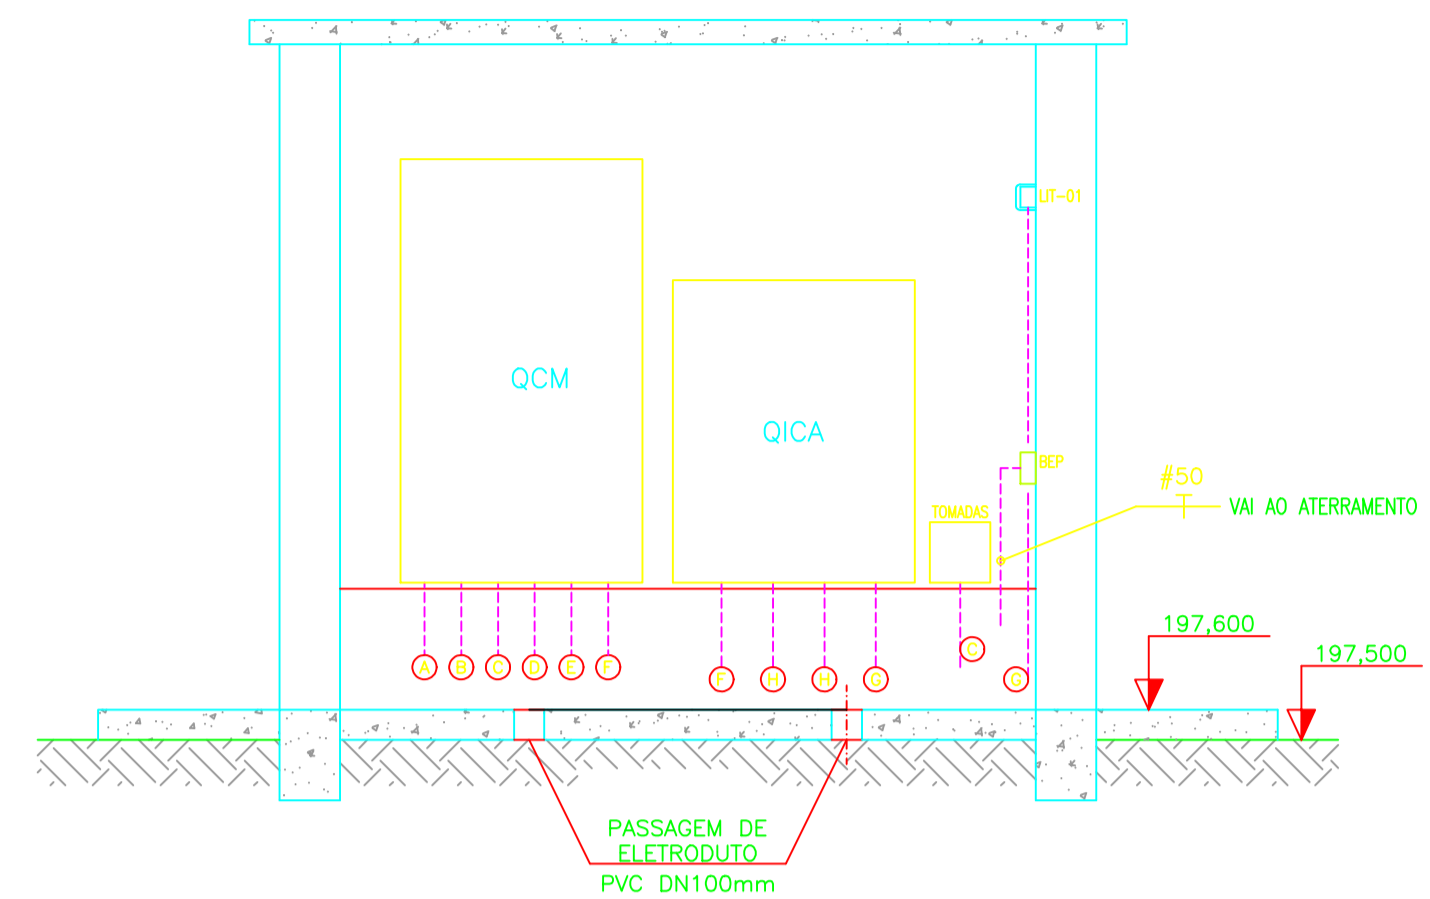


**ABRIGO DO QCM – VISTA FRONTAL**  
ESC. 1:25

- (A) #10-1W ENTRADA
- (B) #2,5-1W TOMADAS
- (C) ALIM. BOMBA 1 1x4C#2,5
- (D) ALIM. BOMBA 2 1x4C#2,5
- (E) RESERVA QCM-QICA
- (F) RESERVA QCM-QICA
- (G) SENSOR NIVEL/LT-01 (VEM C/O SENSOR)
- (H) RESERVA QICA

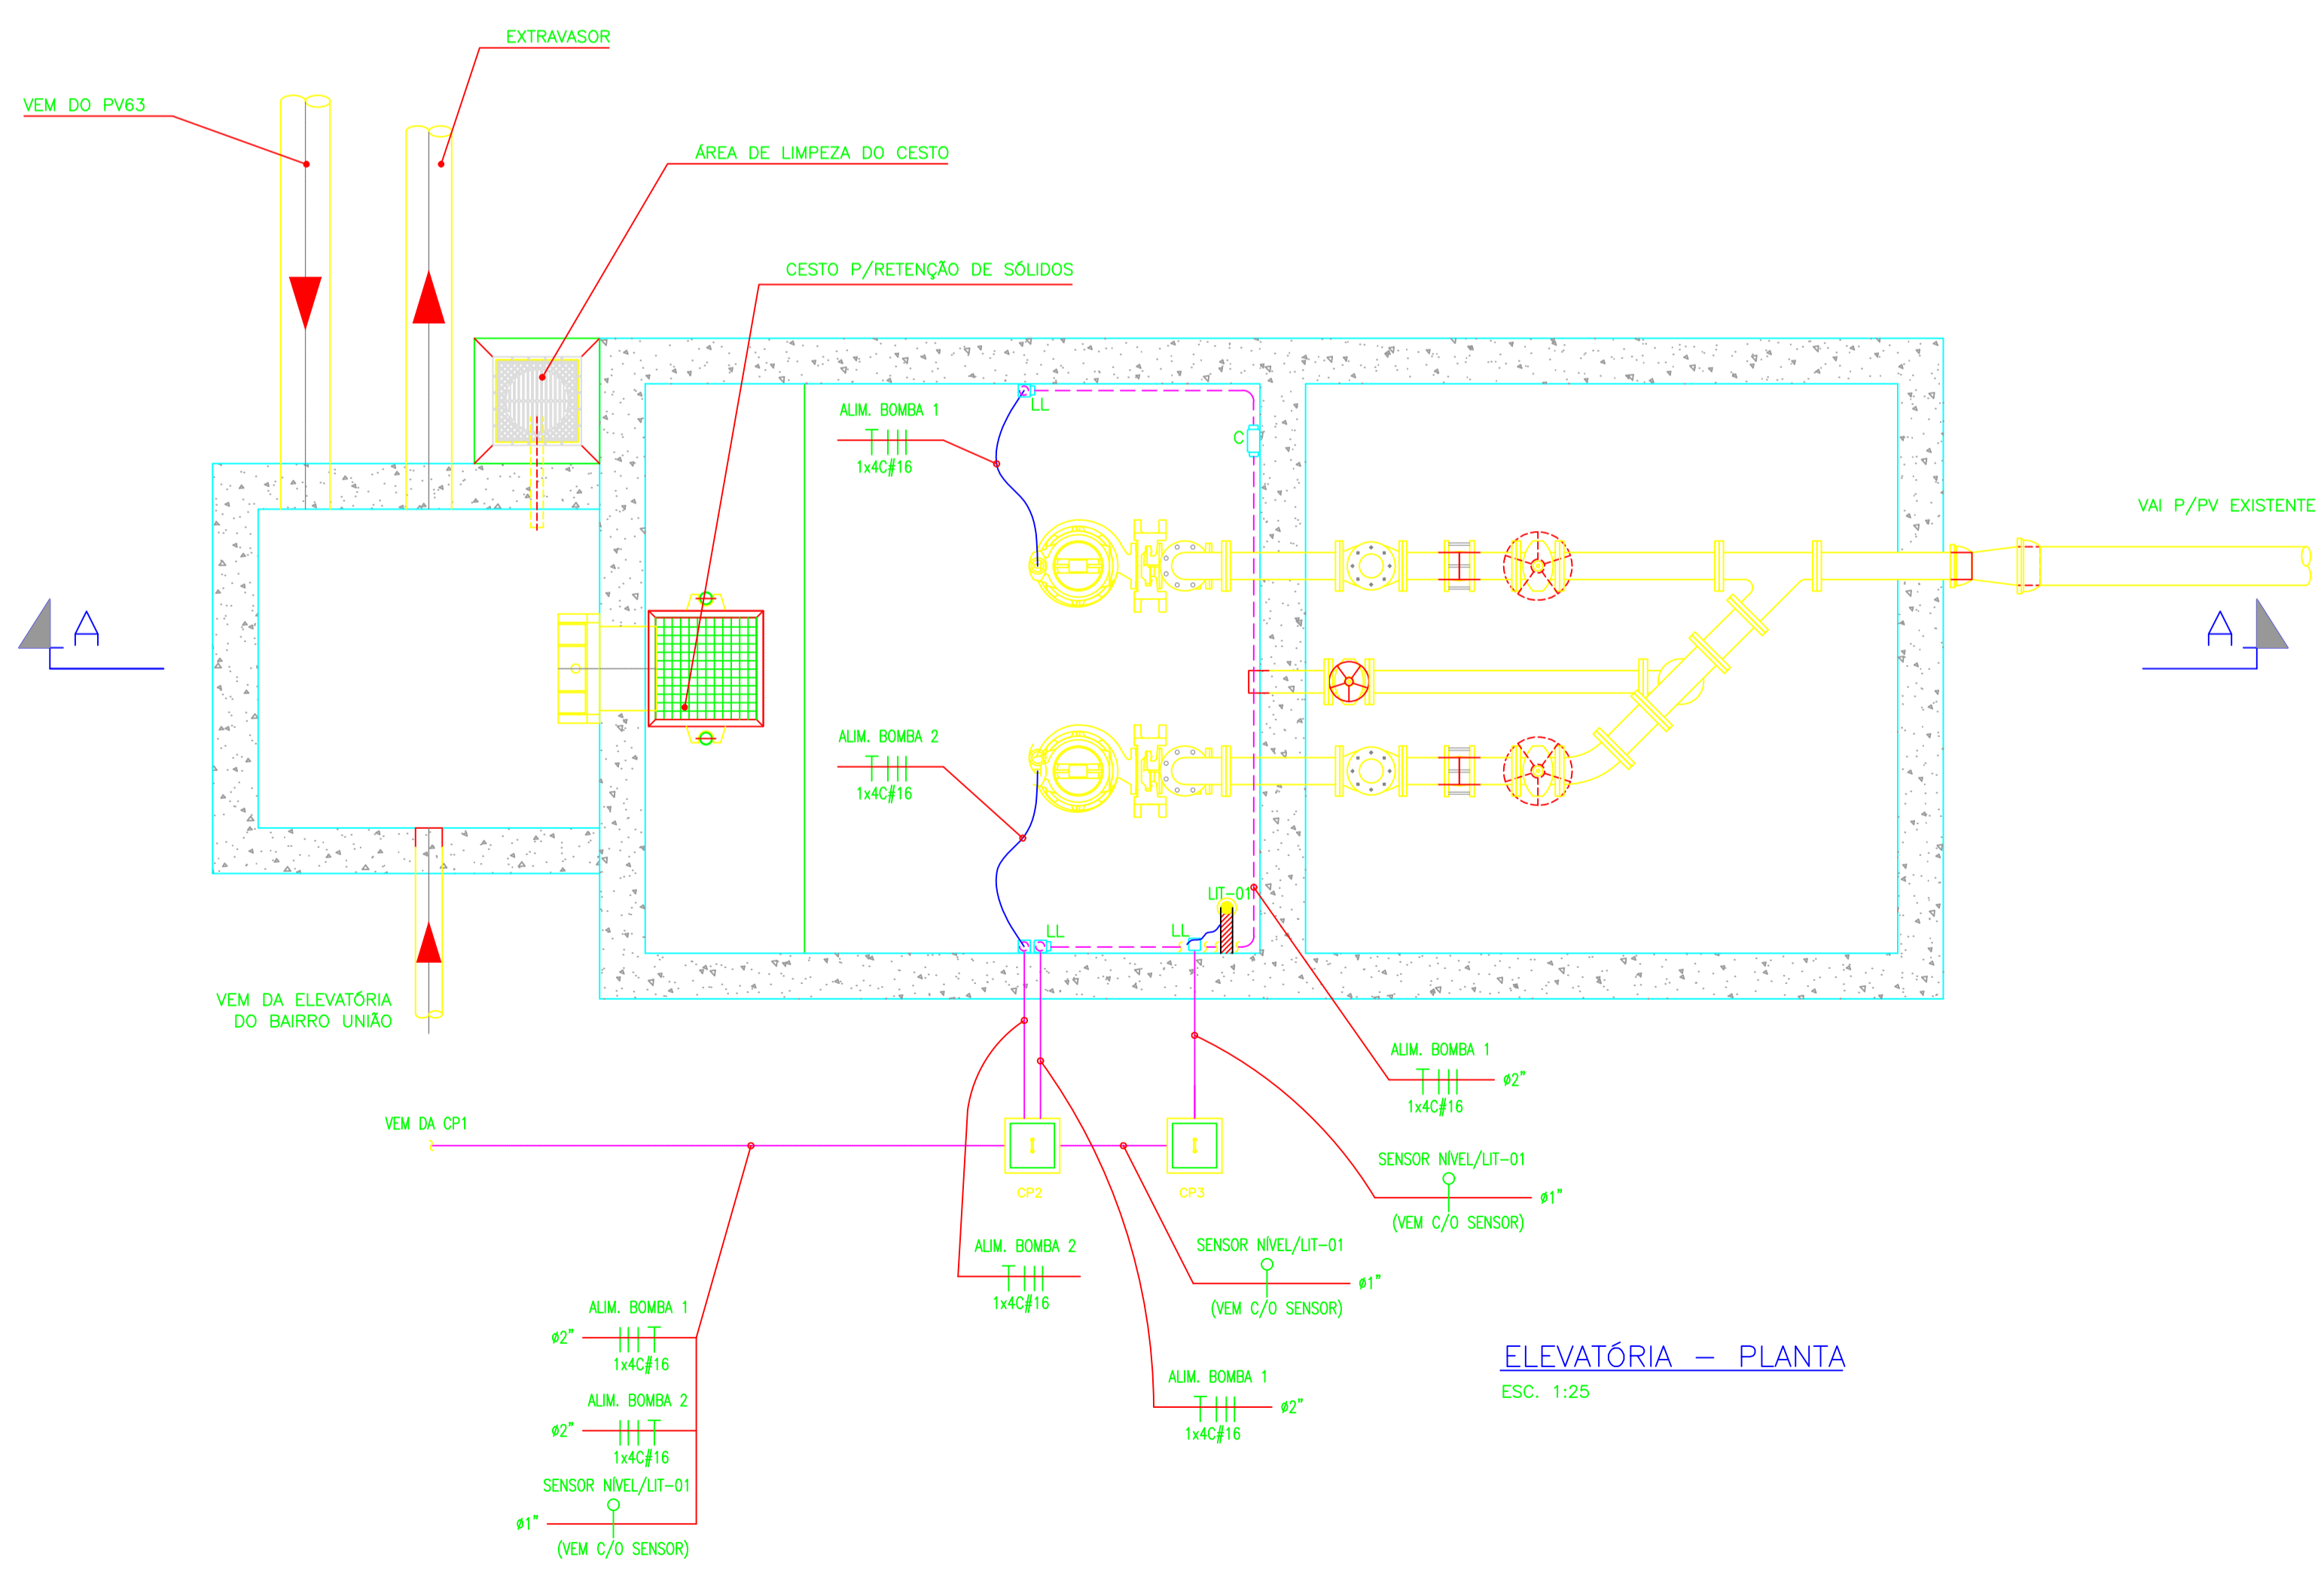

**ELEVATÓRIA – PLANTA**  
ESC. 1:25

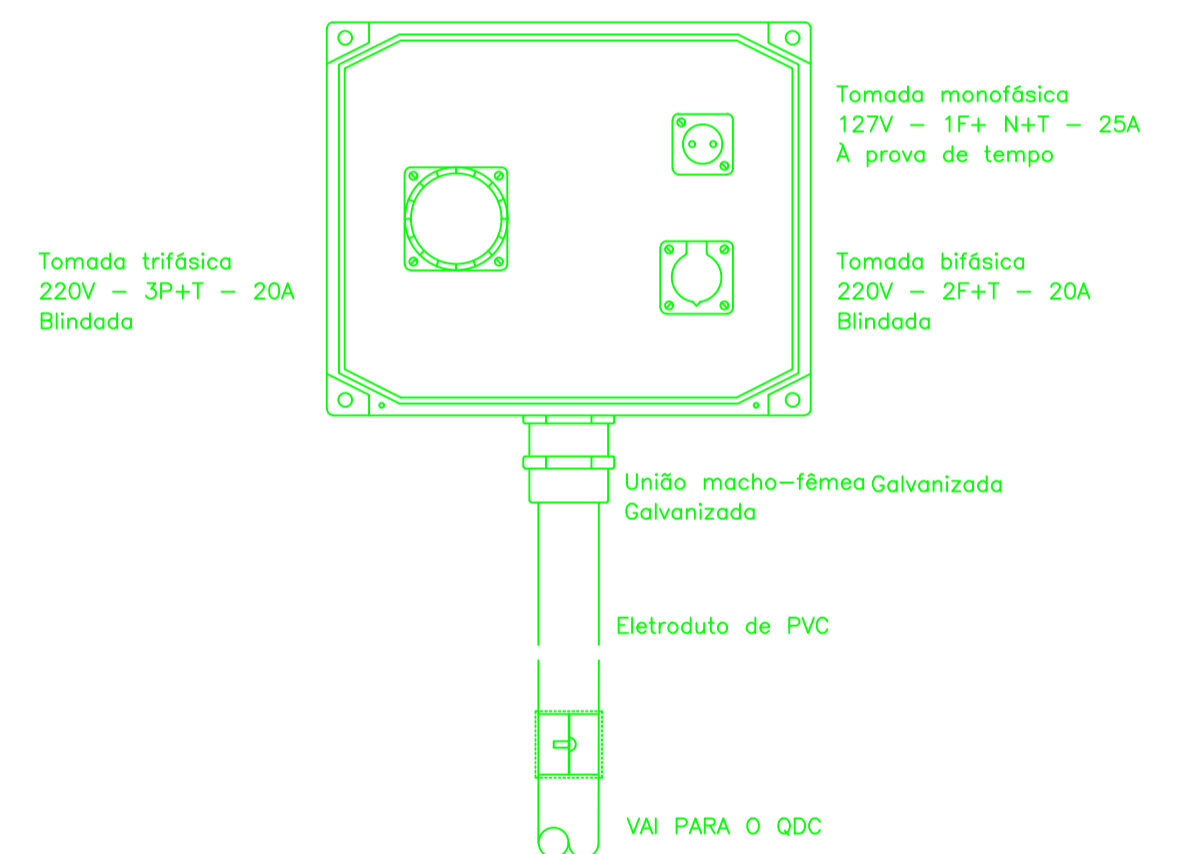

**DETALHE TÍPICO DE TOMADA PARA MANUTENÇÃO**

**LEGENDAS:**

**NOTAS:**

Nº	DATA	EXECUT.	EMISSÃO INICIAL	DESCRIÇÃO

**REVISÕES**

RT:	CREA MG: 49.318/D
PROJETISTA:	CREA MG: 154.912/D
DESENHISTA:	VERIFICADO:
OLAVO NETO	HUDSON ROCHA

**PREFEITURA MUNICIPAL DE MURIAÉ - MG**

**SISTEMA DE ESGOTOS SANITÁRIOS  
BAIRRO GASPAR  
ELEVATÓRIA – INSTALAÇÕES ELÉTRICAS  
PLANTA – CORTE – VISTA DO QCM – DETALHE**

DATA:	OUTUBRO/2018
Nº CONTRATO:	039/2018
Nº ARTE:	4818834
ESCALA:	FORMATO:
INDICADAS	A1
FOLHA:	03 DE 05