




ELEVATÓRIA
CORTE B-B
ESC.: 1:50

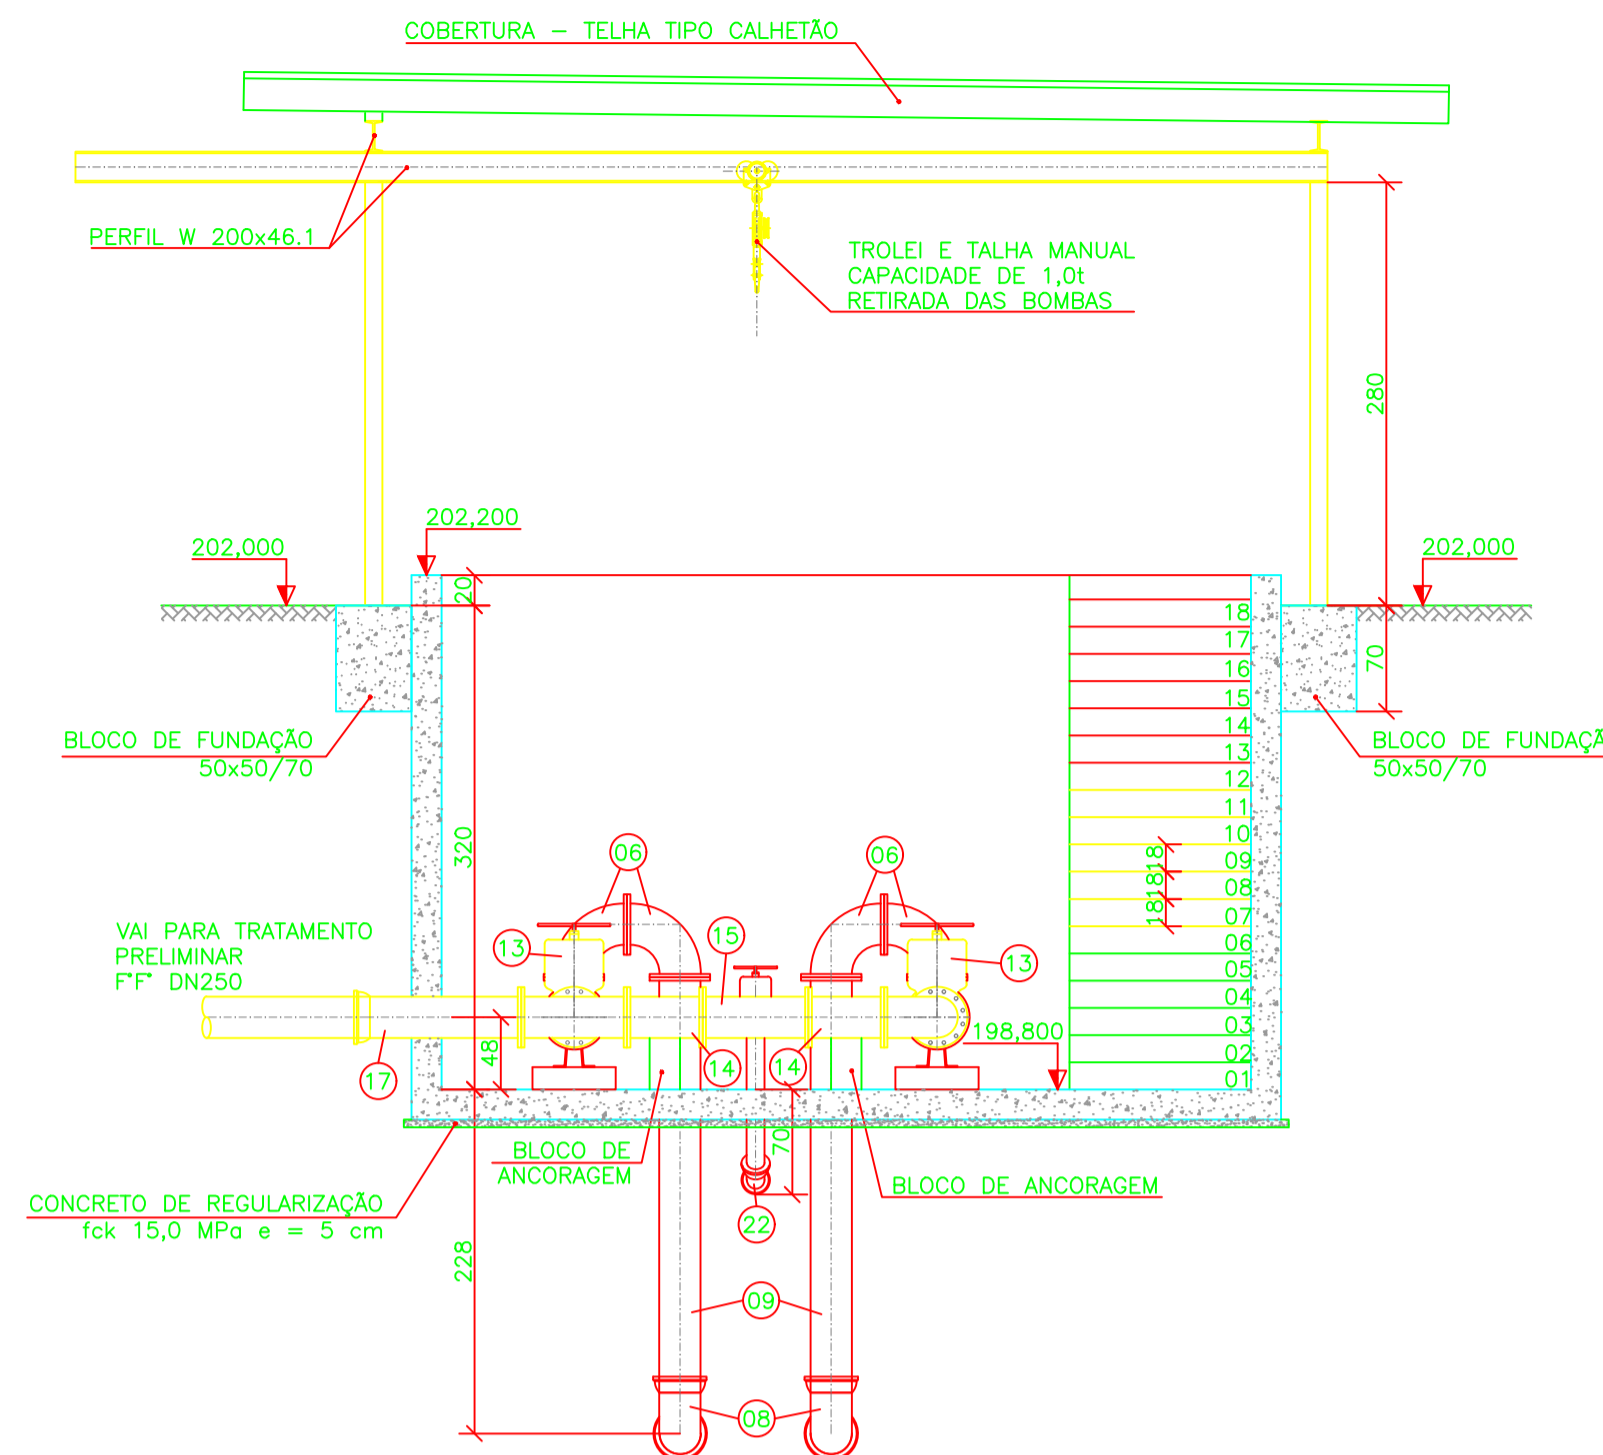


ELEVATÓRIA
CORTE C-C
ESC.: 1:50

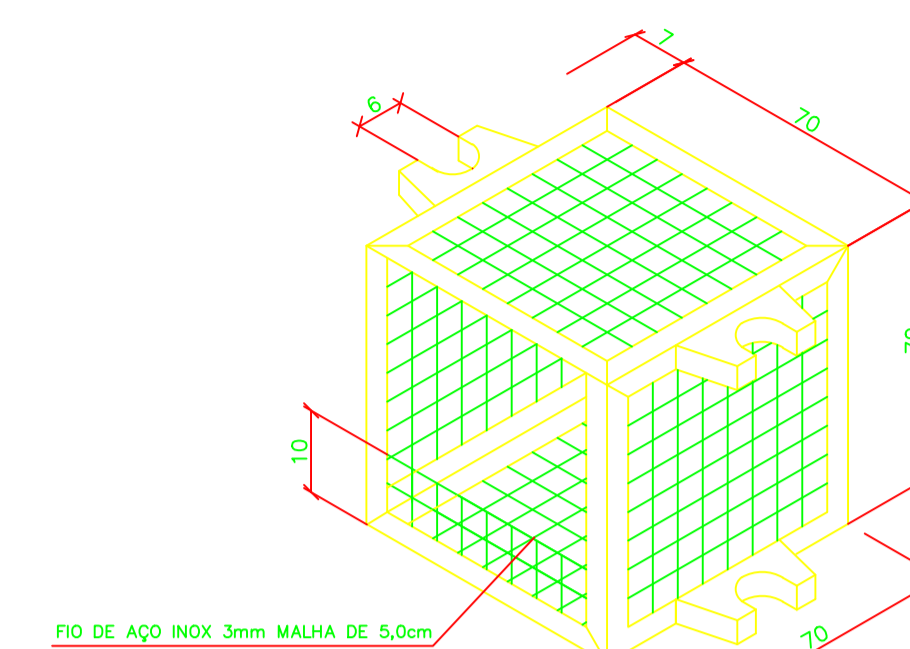

DETALHE DO CESTO
PARA RETENÇÃO DE SÓLIDOS
SEM ESCALA

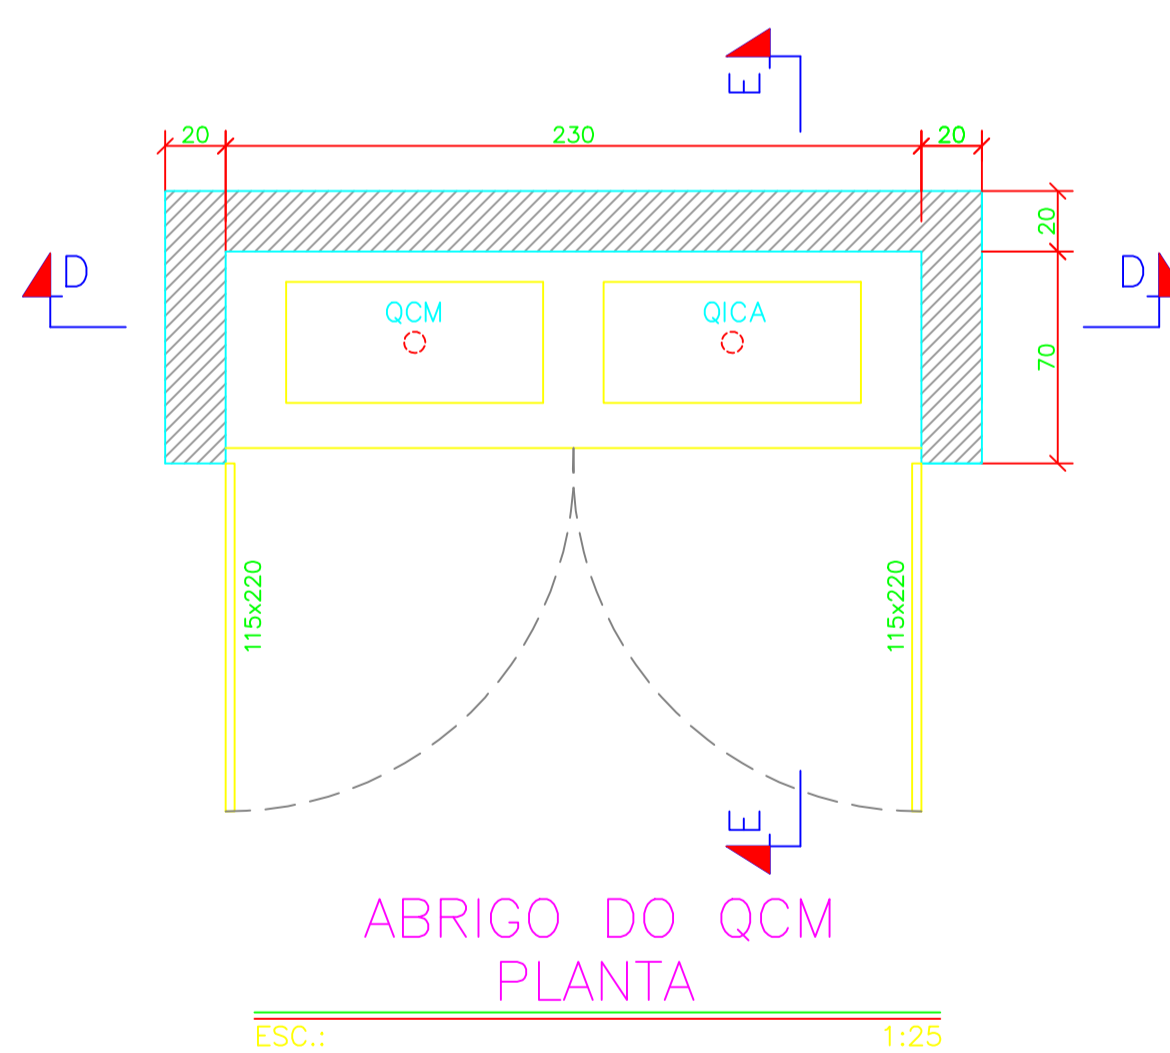


ABRIGO DO QCM
PLANTA
ESC.: 1:25

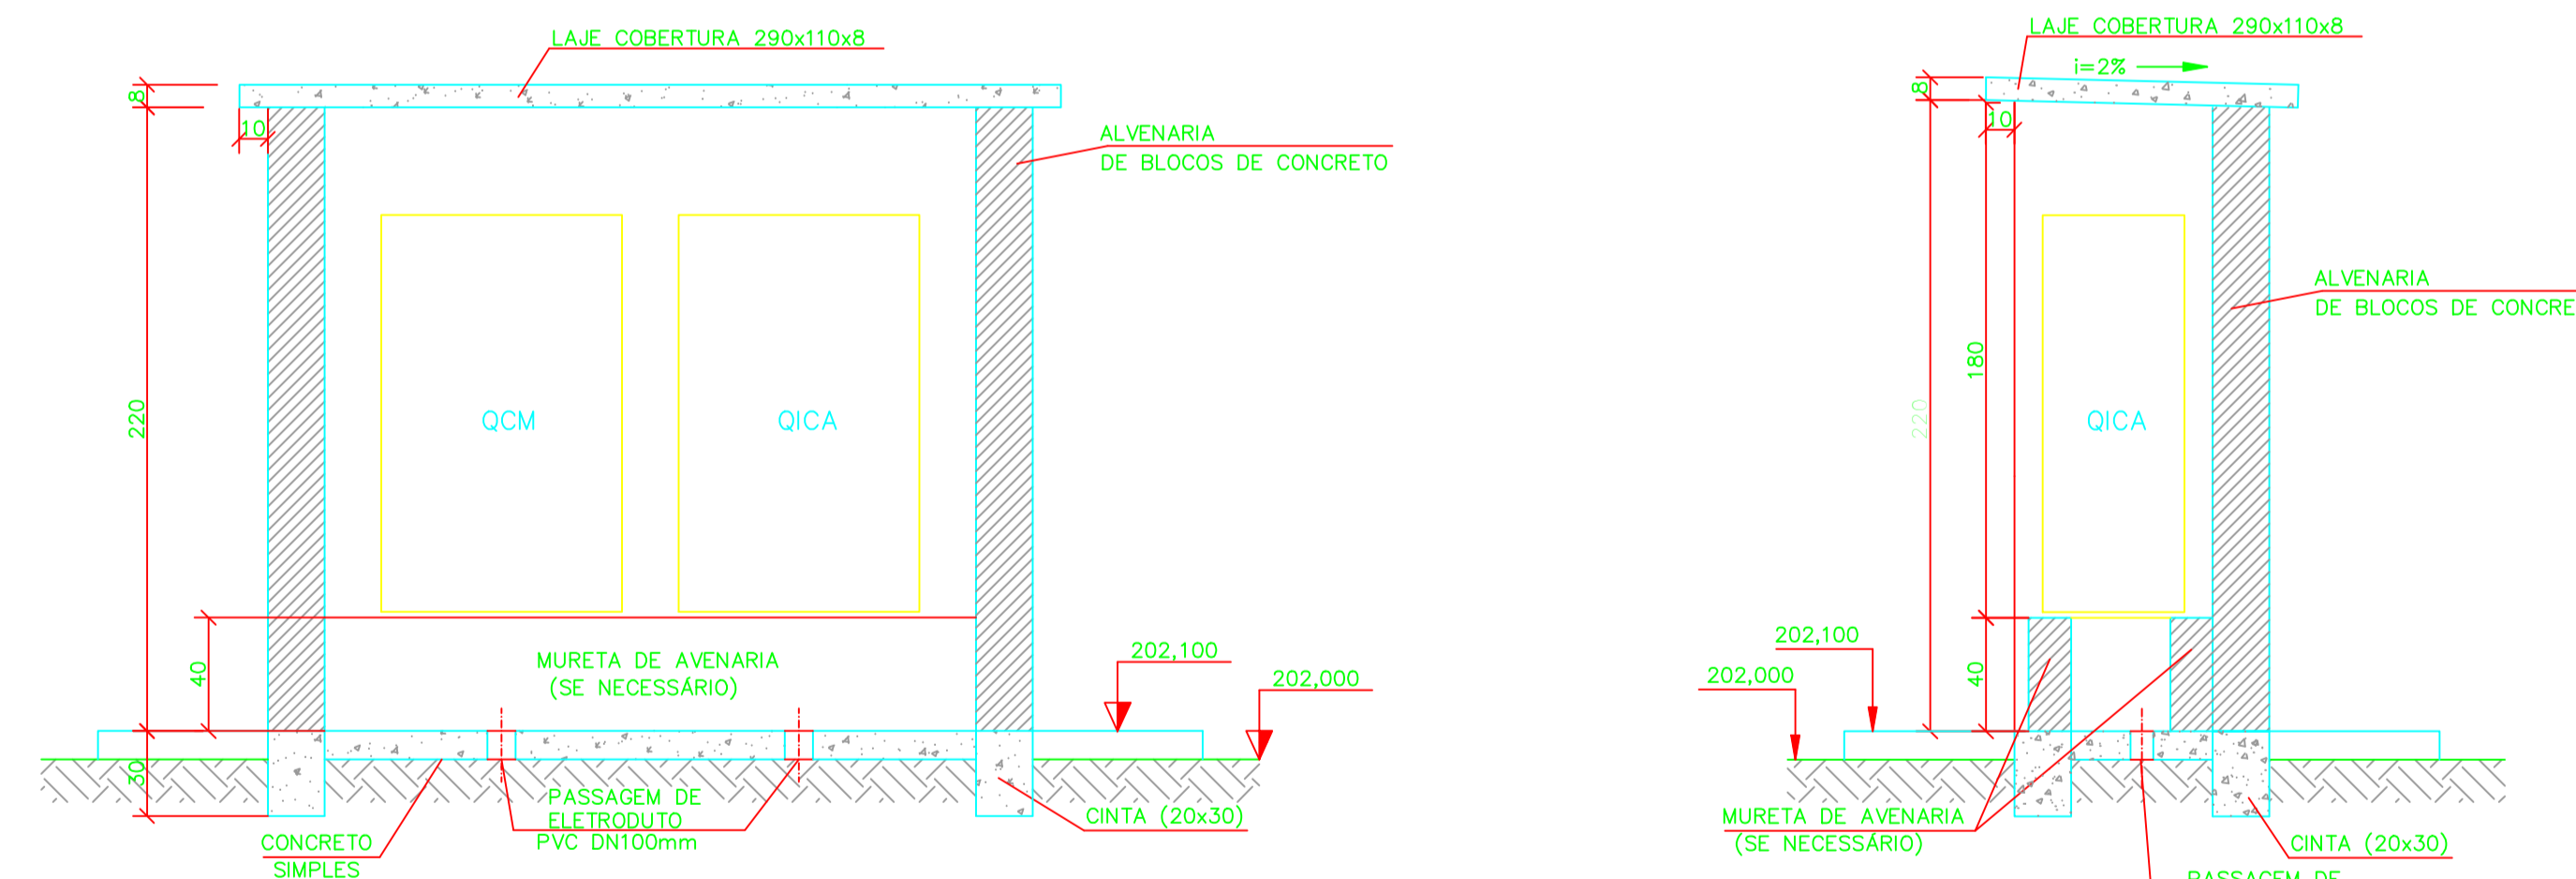

ABRIGO DO QCM
CORTE D-D
ESC.: 1:25

ABRIGO DO QCM
CORTE E-E
ESC.: 1:25

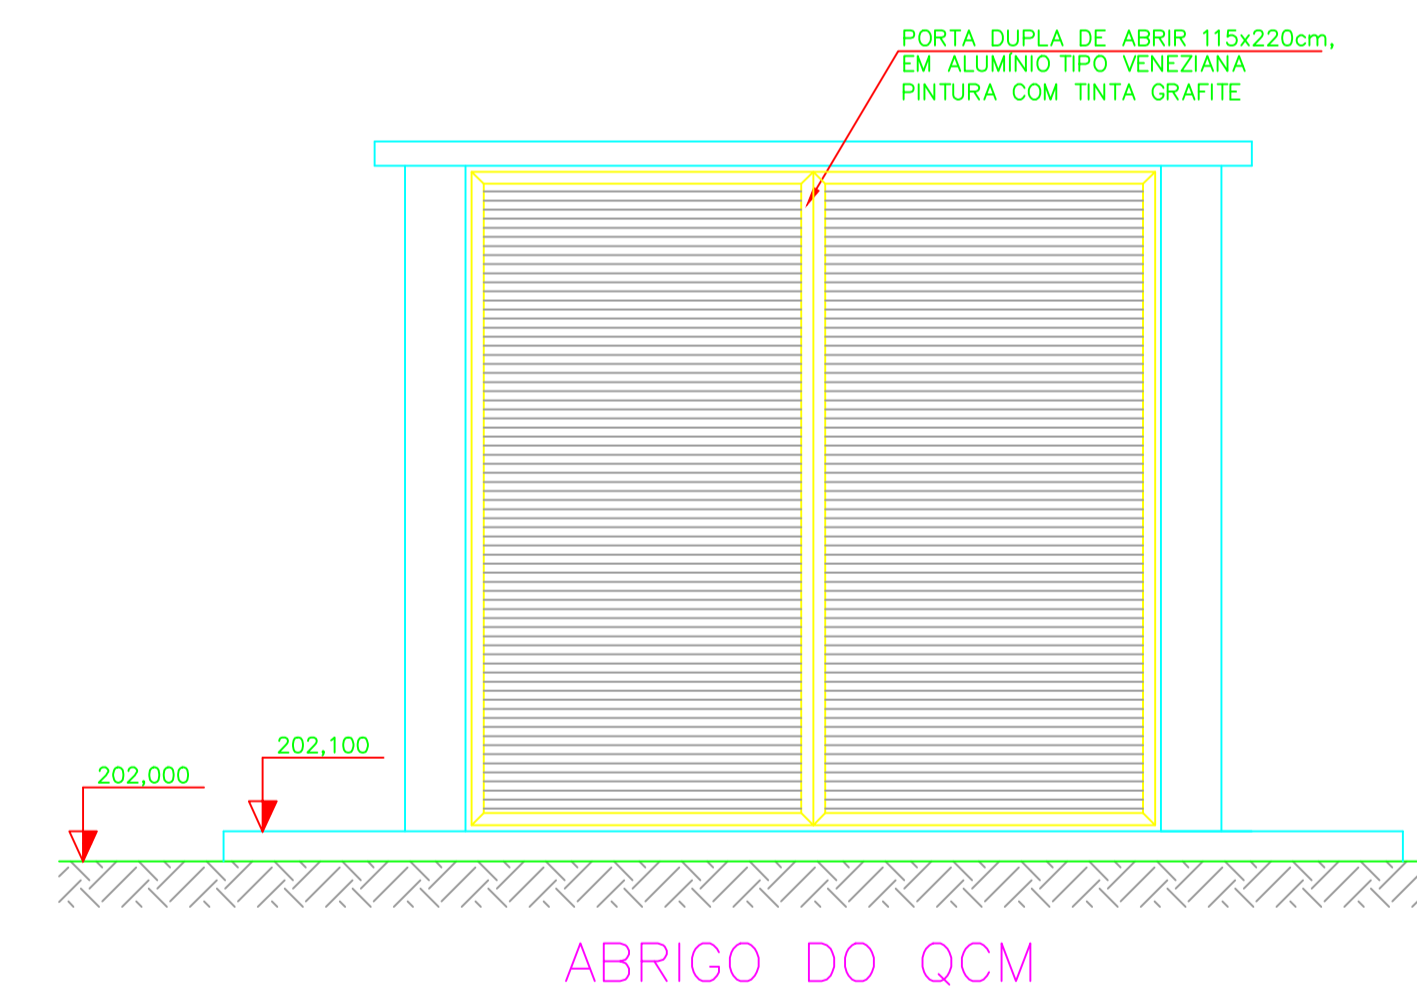

ABRIGO DO QCM
VISTA FRONTAL
ESC.: 1:25

NOTAS:
1 - DIMENSÕES EM CENTÍMETRO, ELEVAÇÕES EM METRO, DIÂMETROS DE TUBULAÇÕES EM MILÍMETRO, EXCETO ONDE INDICADO DE OUTRA FORMA;
2 - AS SUPERFÍCIES METÁLICAS DEVERÃO RECEBER TRATAMENTO ANTI CORROSIVO.

Nº	DATA	EXECUT.	EMISSÃO INICIAL	DESCRIÇÃO

REVISÕES	

OTAWA ENGENHARIA
Rua Milton Bódo, 744, Bairro Jardim Paqueta
Belo Horizonte - MG - CEP: 31330-600
Telefone: (31) 3418-2175
otawapeng@terra.com.br

PROJETADE: CARLOS MAURO NOVAES GONCALVES
NOME: HUDSON ROCHA
VERIFICADO: CARLOS MAURO

DATA: DEZEMBRO/2018
Nº CONTRATO: 039/2018
Nº ARI: 4818834
ESCALA: INDICADAS
FORMATO: A1
FOLHA: 05 DE 10