




PLANTA DO FUNDO  
ESC.: 1:50

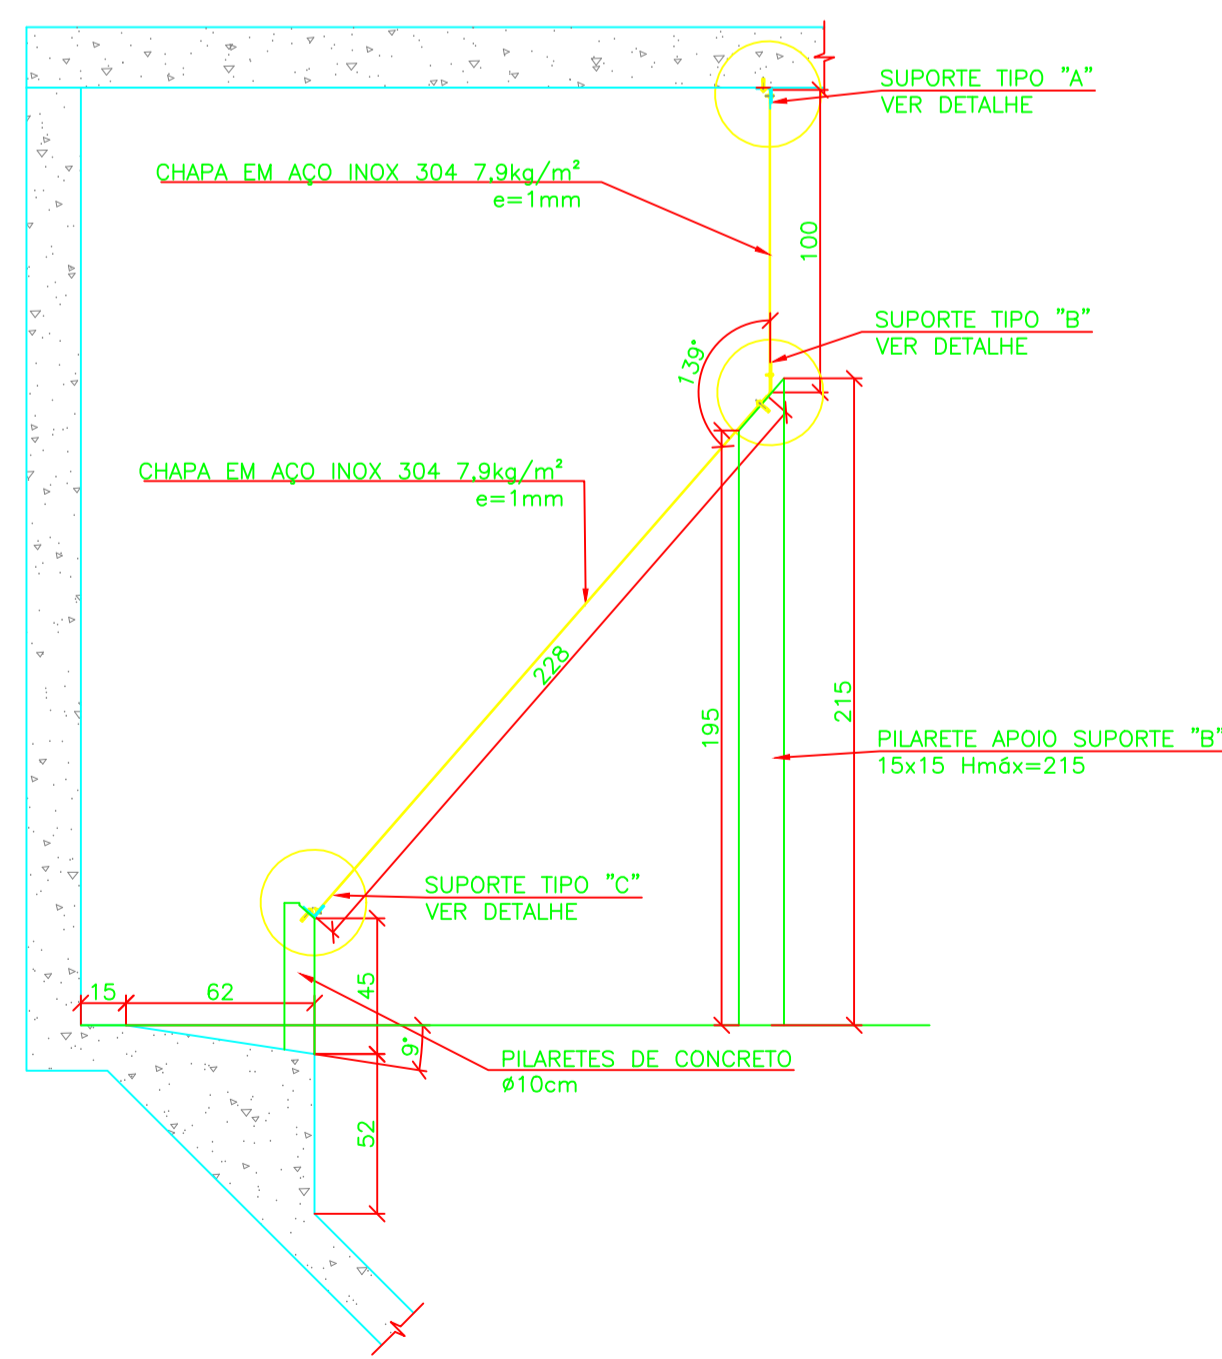


DETALHE DE FIXAÇÃO DAS LONAS  
ESC.: 1:25

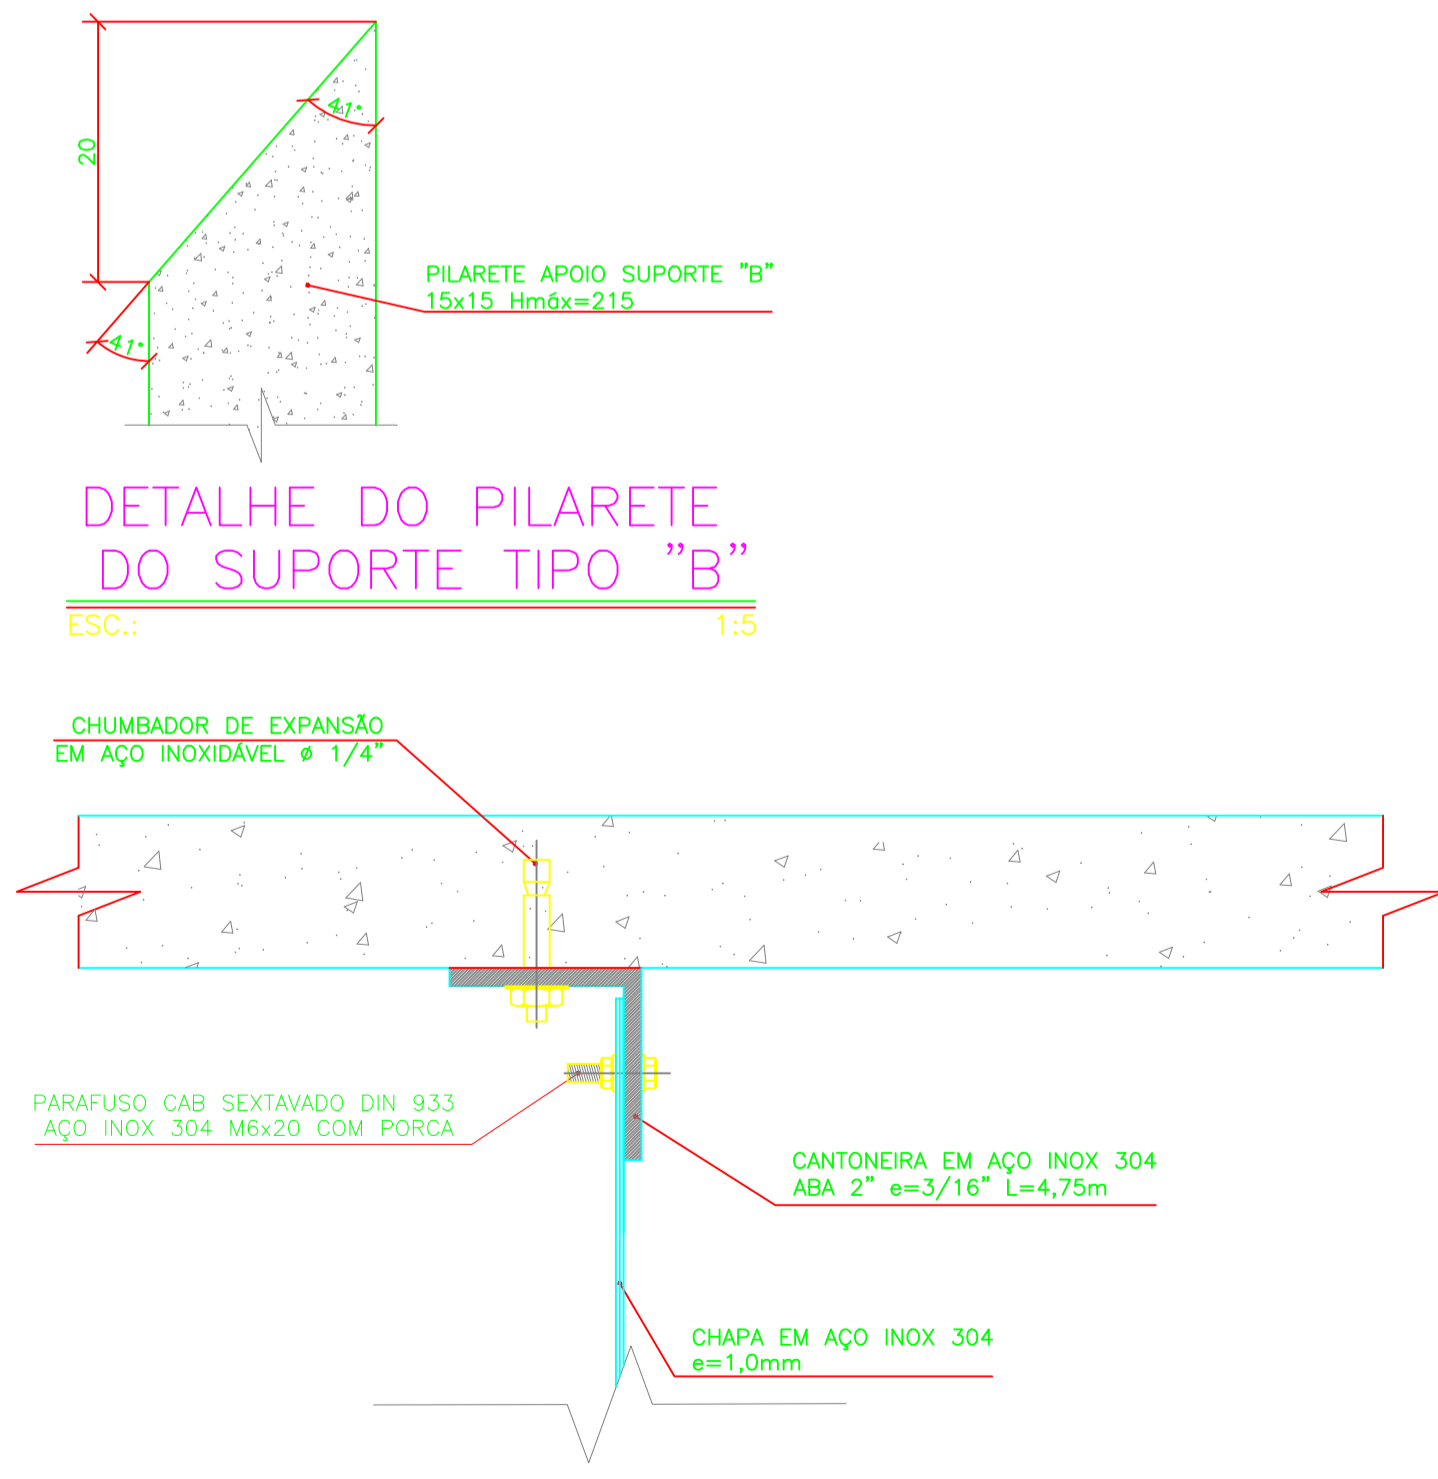

DETALHE DO SUPORTE TIPO "A"  
ESC.: 1:2 \*DIMENSÕES EM MM

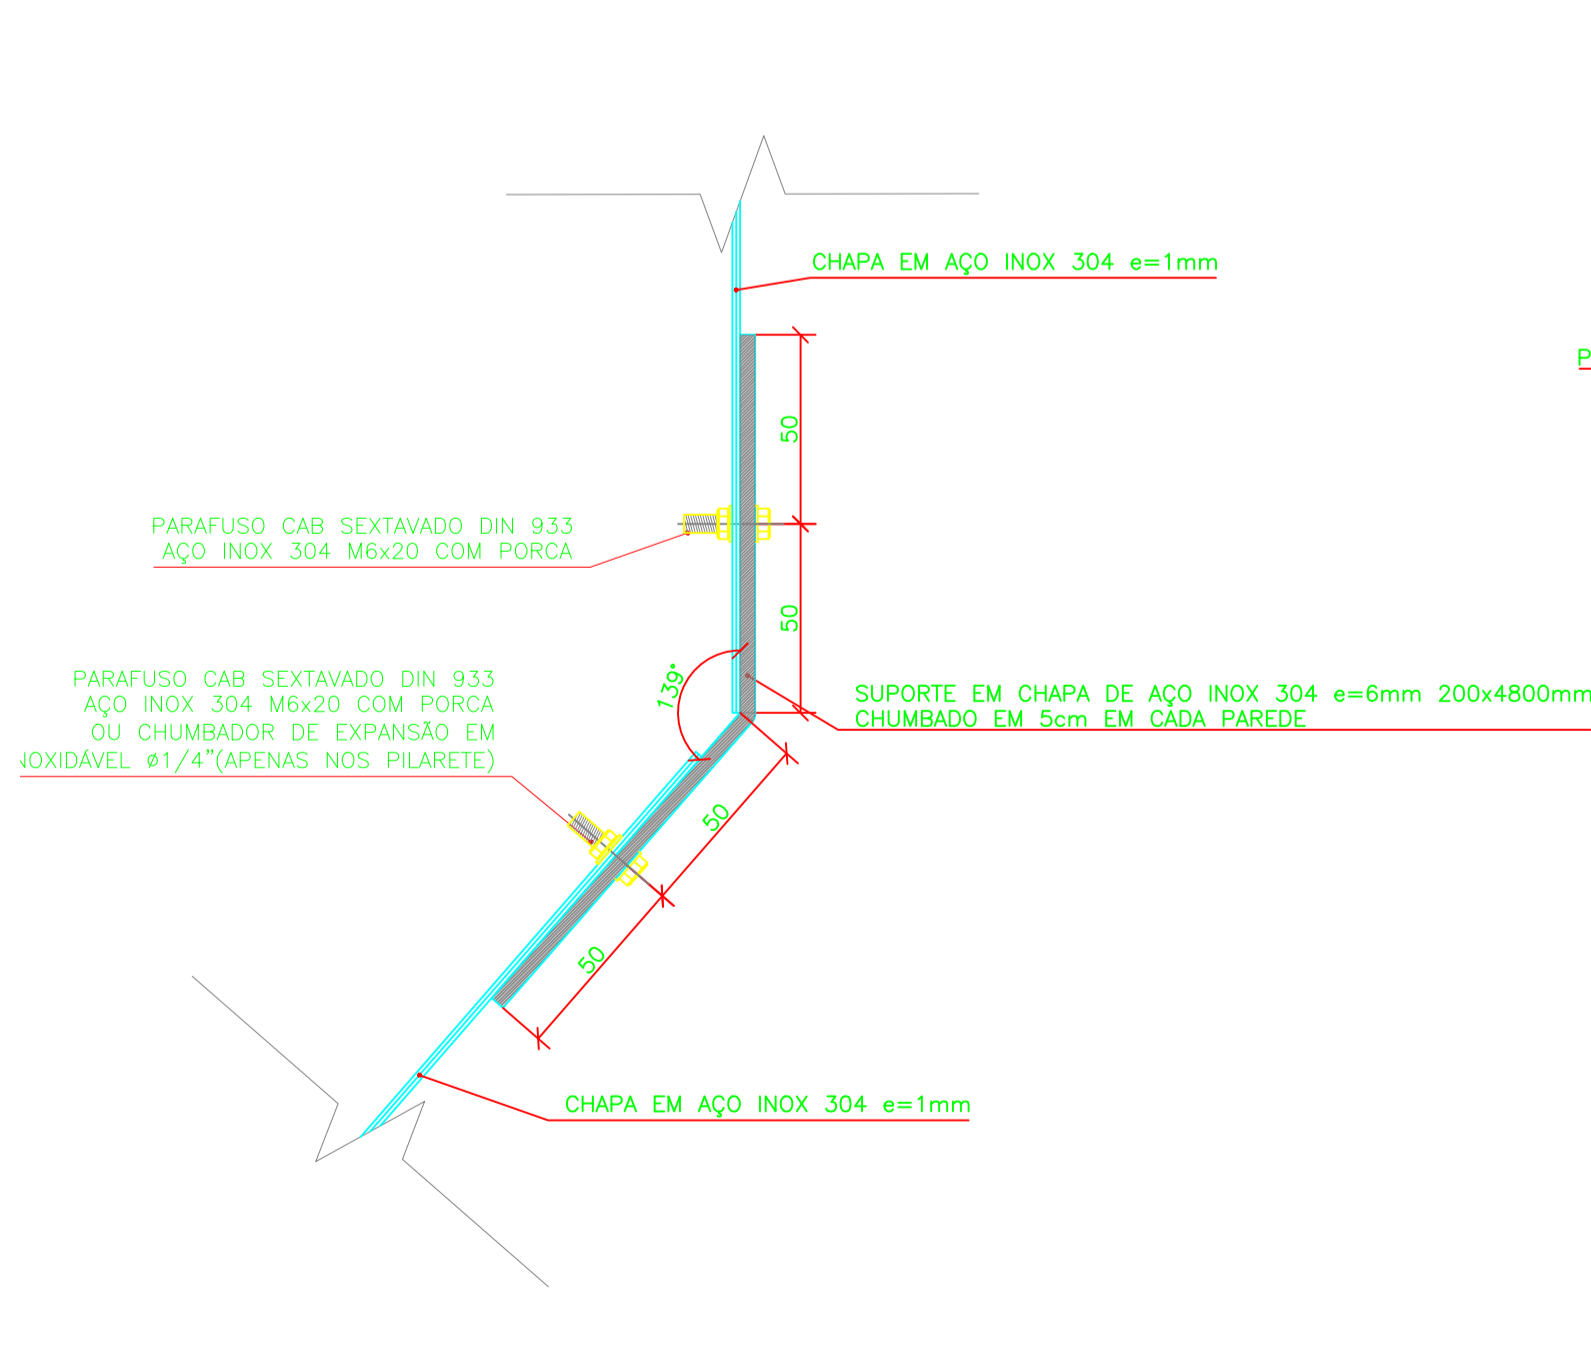

DETALHE DO SUPORTE TIPO "B"  
ESC.: 1:2 \*DIMENSÕES EM MM

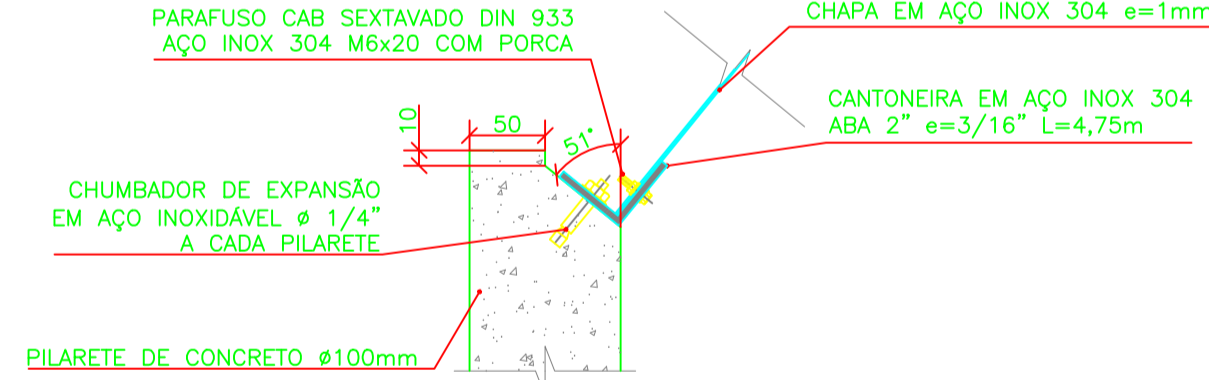

DETALHE DO SUPORTE TIPO "C"  
ESC.: 1:5 \*DIMENSÕES EM MM

NOTAS:  
1 - DIMENSÕES EM CENTÍMETRO, ELEVAÇÕES EM METRO, DIÂMETROS DE TUBULAÇÕES EM MILÍMETRO, EXCETO ONDE INDICADO DE OUTRA FORMA.

Nº	DATA	EXECUT.	EMISSÃO INICIAL	DESCRIÇÃO
REVISÕES				
		RT: <i>Carlos Mauro</i> CREA MG: 49.318/D PROJETA: CARLOS MAURO NOVAES GONCALVES CREA MG: 154.912/D DESENH: OLAVO NETO VERIFICADO: CARLOS MAURO OLAVO NETO CARLOS MAURO		
<b>PREFEITURA MUNICIPAL DE MURIAÉ - MG</b> SISTEMA DE ESGOTOS SANITÁRIOS ETE SAFIRA REATOR UASB - PARTE C PLANTA E DETALHES				
DATA: DEZEMBRO/2018		Nº CONTRATO: 039/2018		
Nº ARTE: 4818834		ESCALA: TORNADO: A1		
INDICADAS: A1		FOLHA: 08 DE 10		