


PLANTA DO FILTRO
ESC.: 1:50

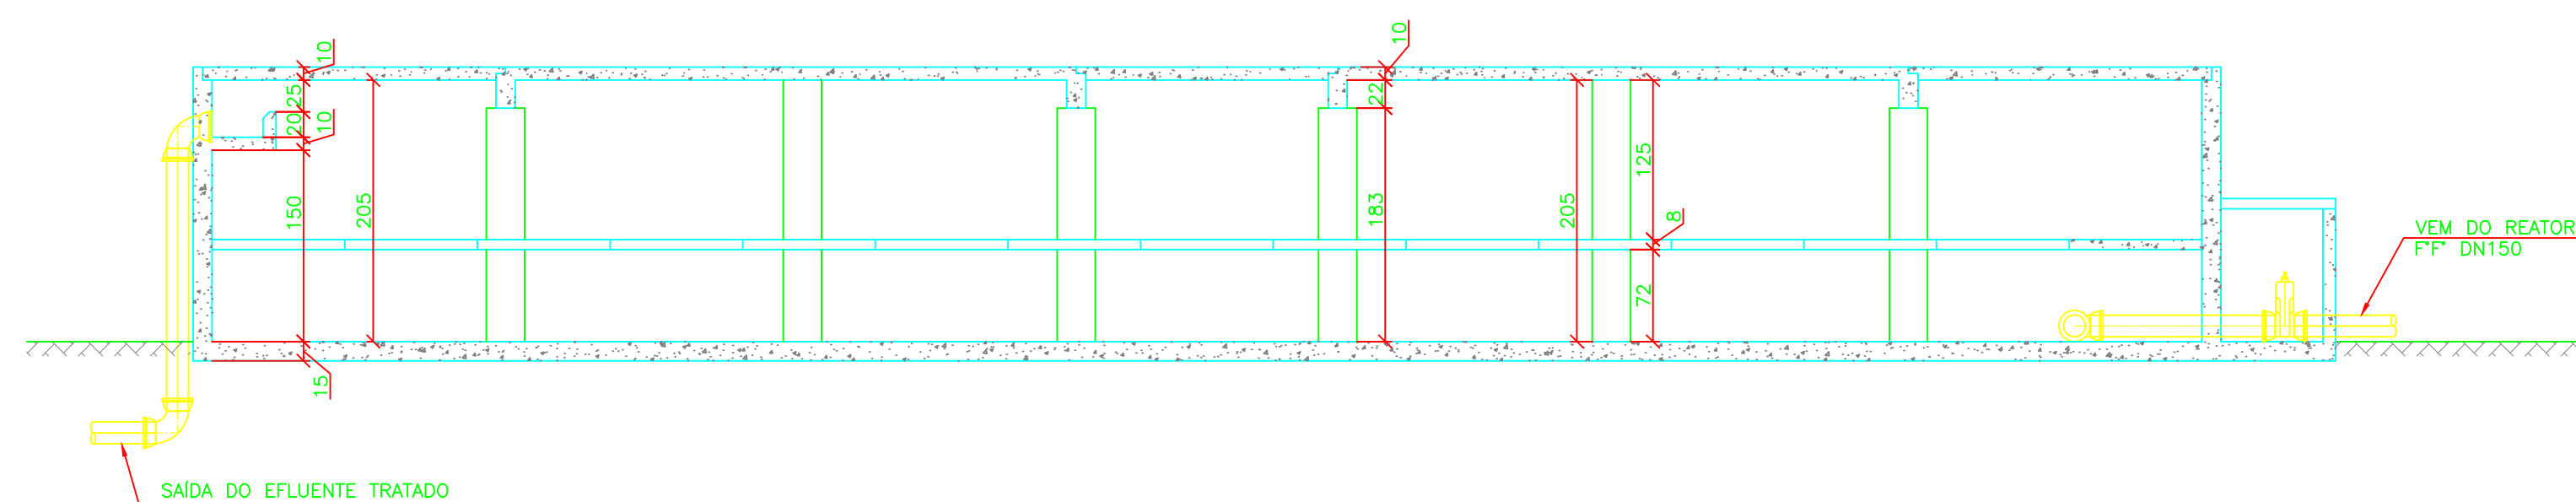

CORTE AA
ESC.: 1:50

NOTAS:
1 - DIMENSÕES EM CENTÍMETRO, ELEVÇÕES EM METRO, DIÂMETROS DE TUBULAÇÕES EM MILÍMETRO, EXCETO ONDE INDICADO DE OUTRA FORMA;
2 - CADASTRO DO FILTRO CONFORME PROJETO FORNECIDO PELO DEMSUR.

Nº	DATA	EXECUT.	EMISSÃO INICIAL	DESCRIÇÃO

REVISÕES

RT:	CREA MG: 49.318/D
PROJETISTA:	CREA MG: 154.912/D
DESENHISTA:	VERIFICADO:
OLAVO NETO	CARLOS MAURO

OTAWA ENGENHARIA
Rue Nilson Bello, 744, Bairro Jardim, Poços de Caldas - MG, CEP: 31330-600
Telefone: (011) 3418-2115
otawae@otawa.com.br

PREFEITURA MUNICIPAL DE MURIAÉ - MG

SISTEMA DE ESGOTOS SANITÁRIOS
ETE SAFIRA
FILTRO EXISTENTE
PLANTA E CORTE

DATA:	AGOSTO/2020
Nº CONTRATO:	039/2018
Nº ARTE:	4818834
ESCALA:	INDICADAS
FORMATO:	A1
FOLHA:	01 DE 01