
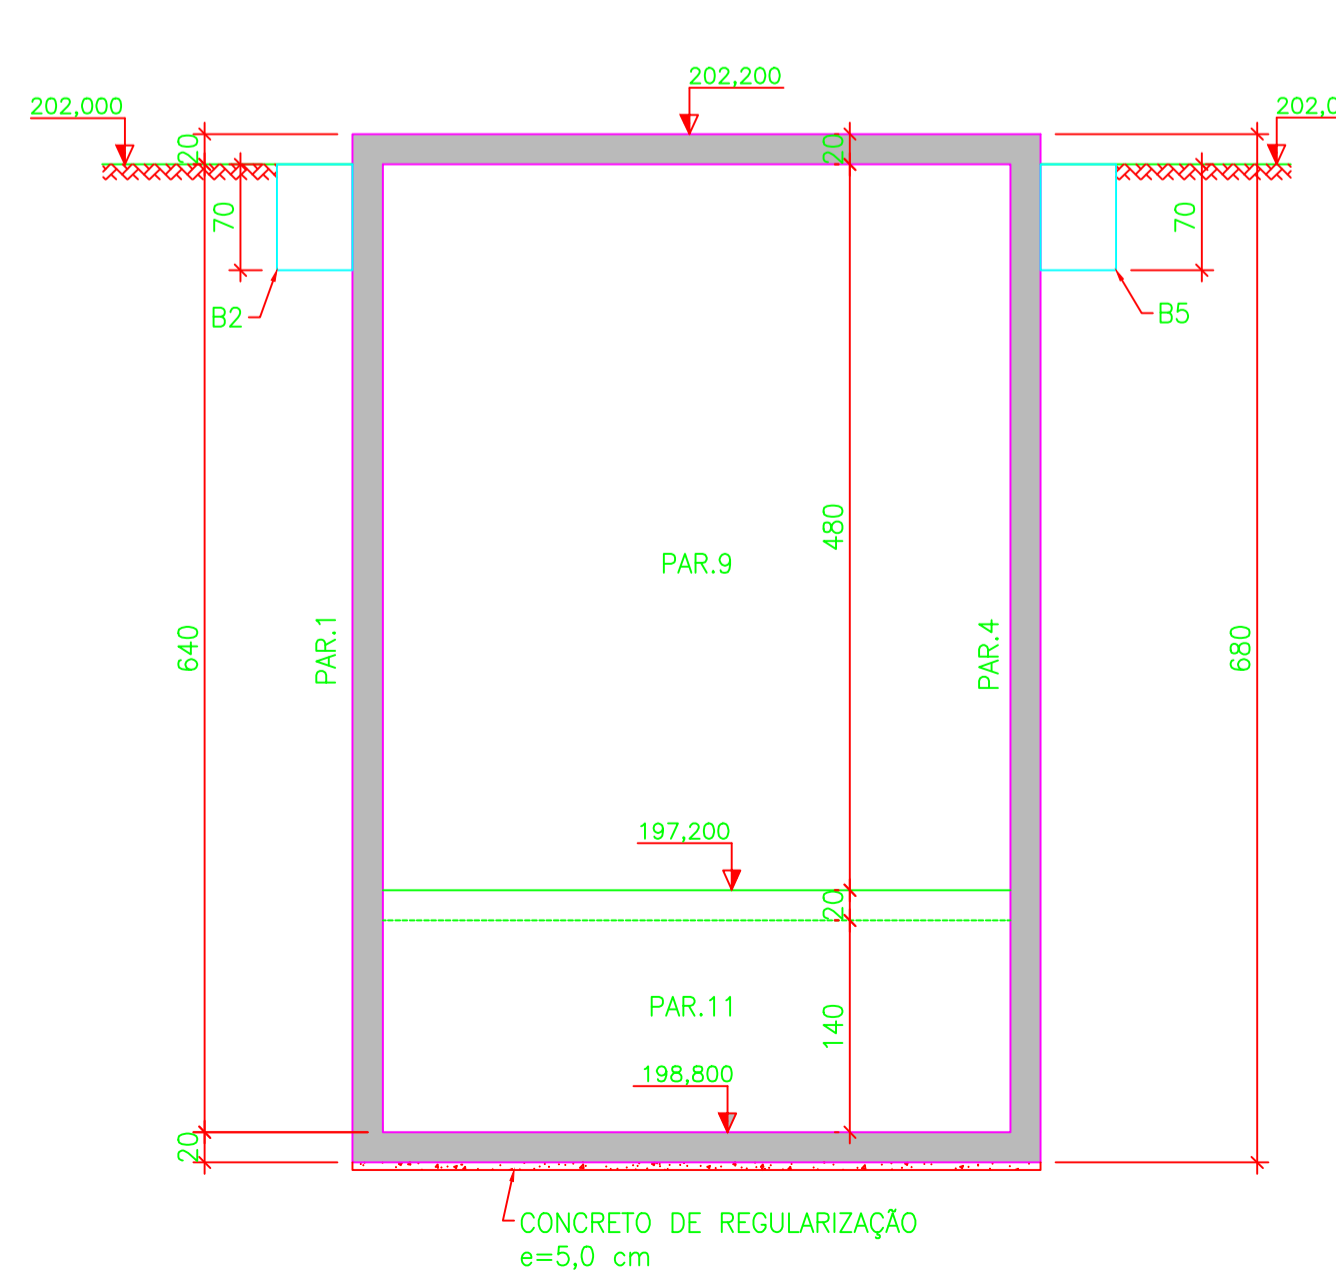
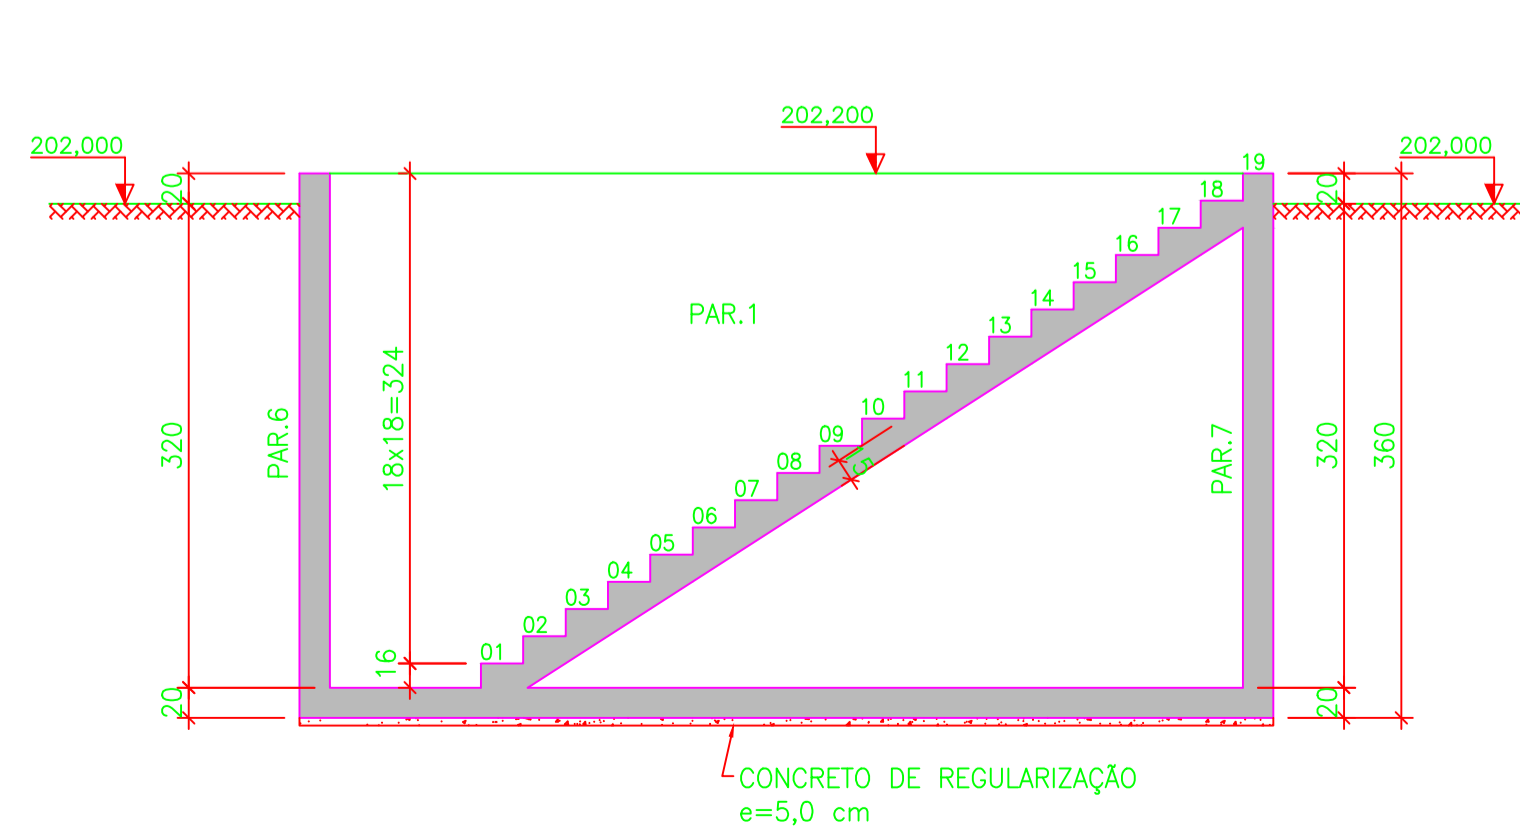
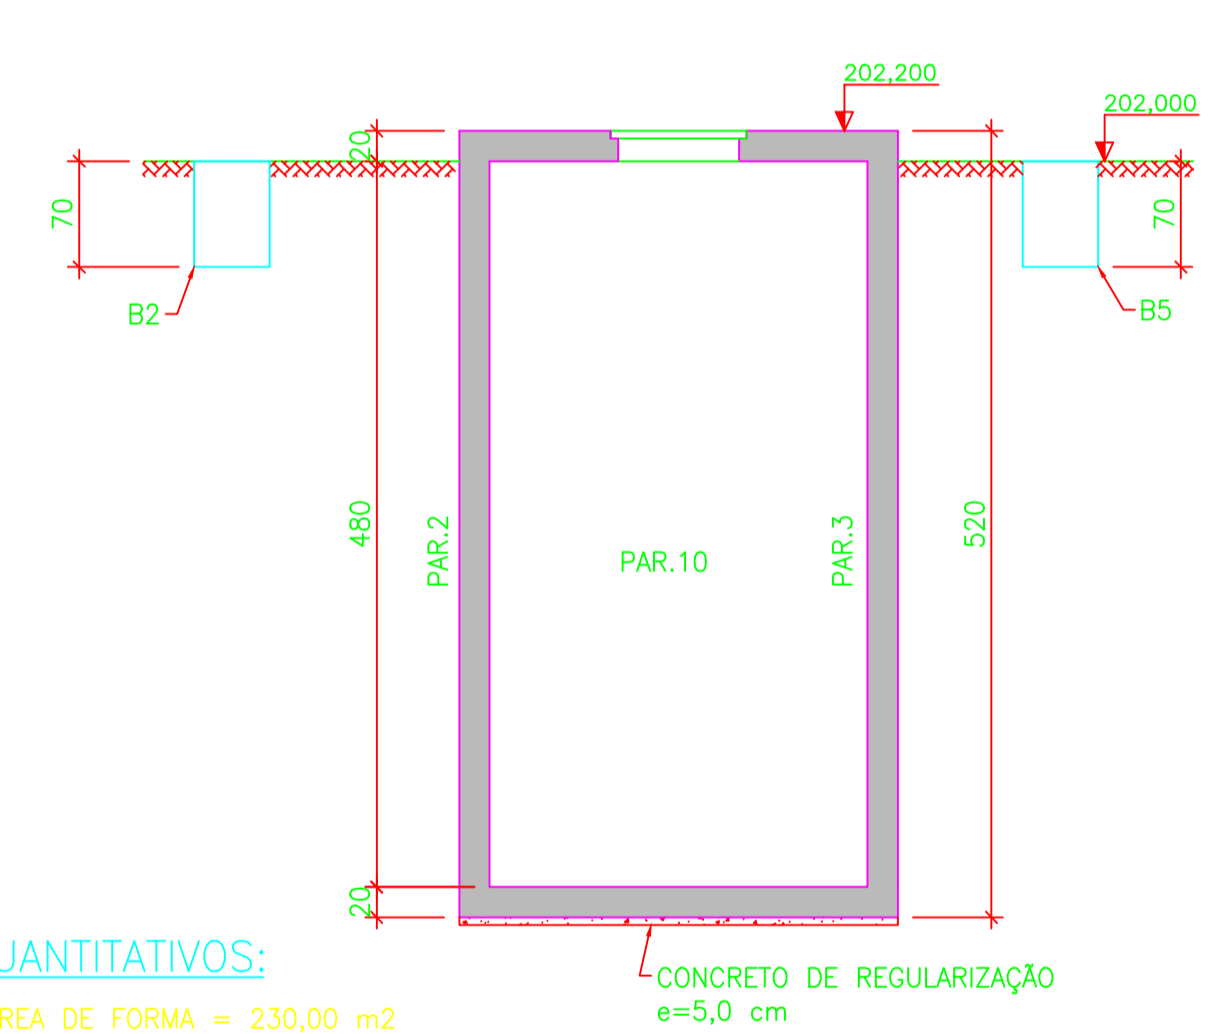
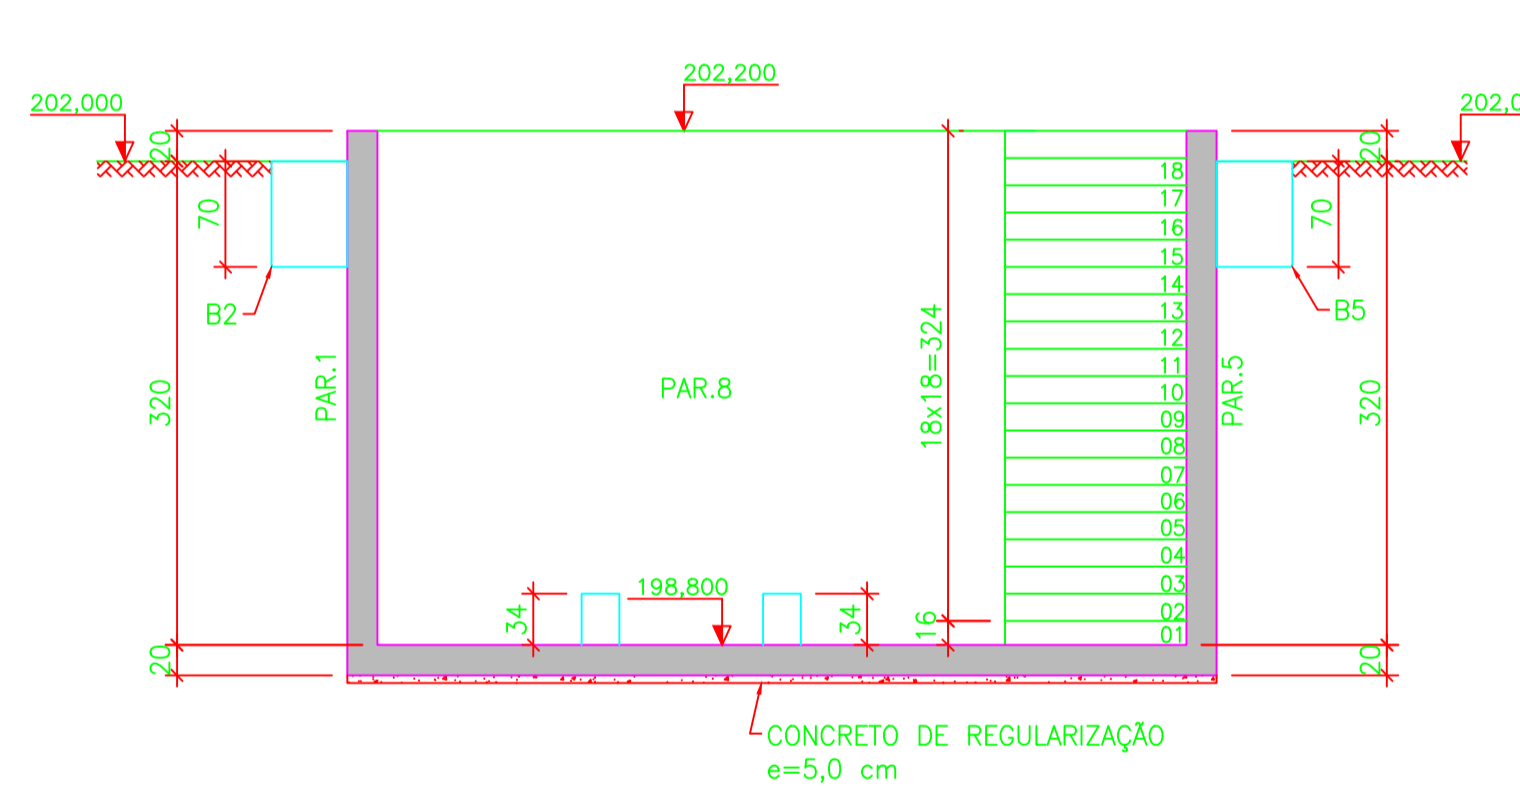
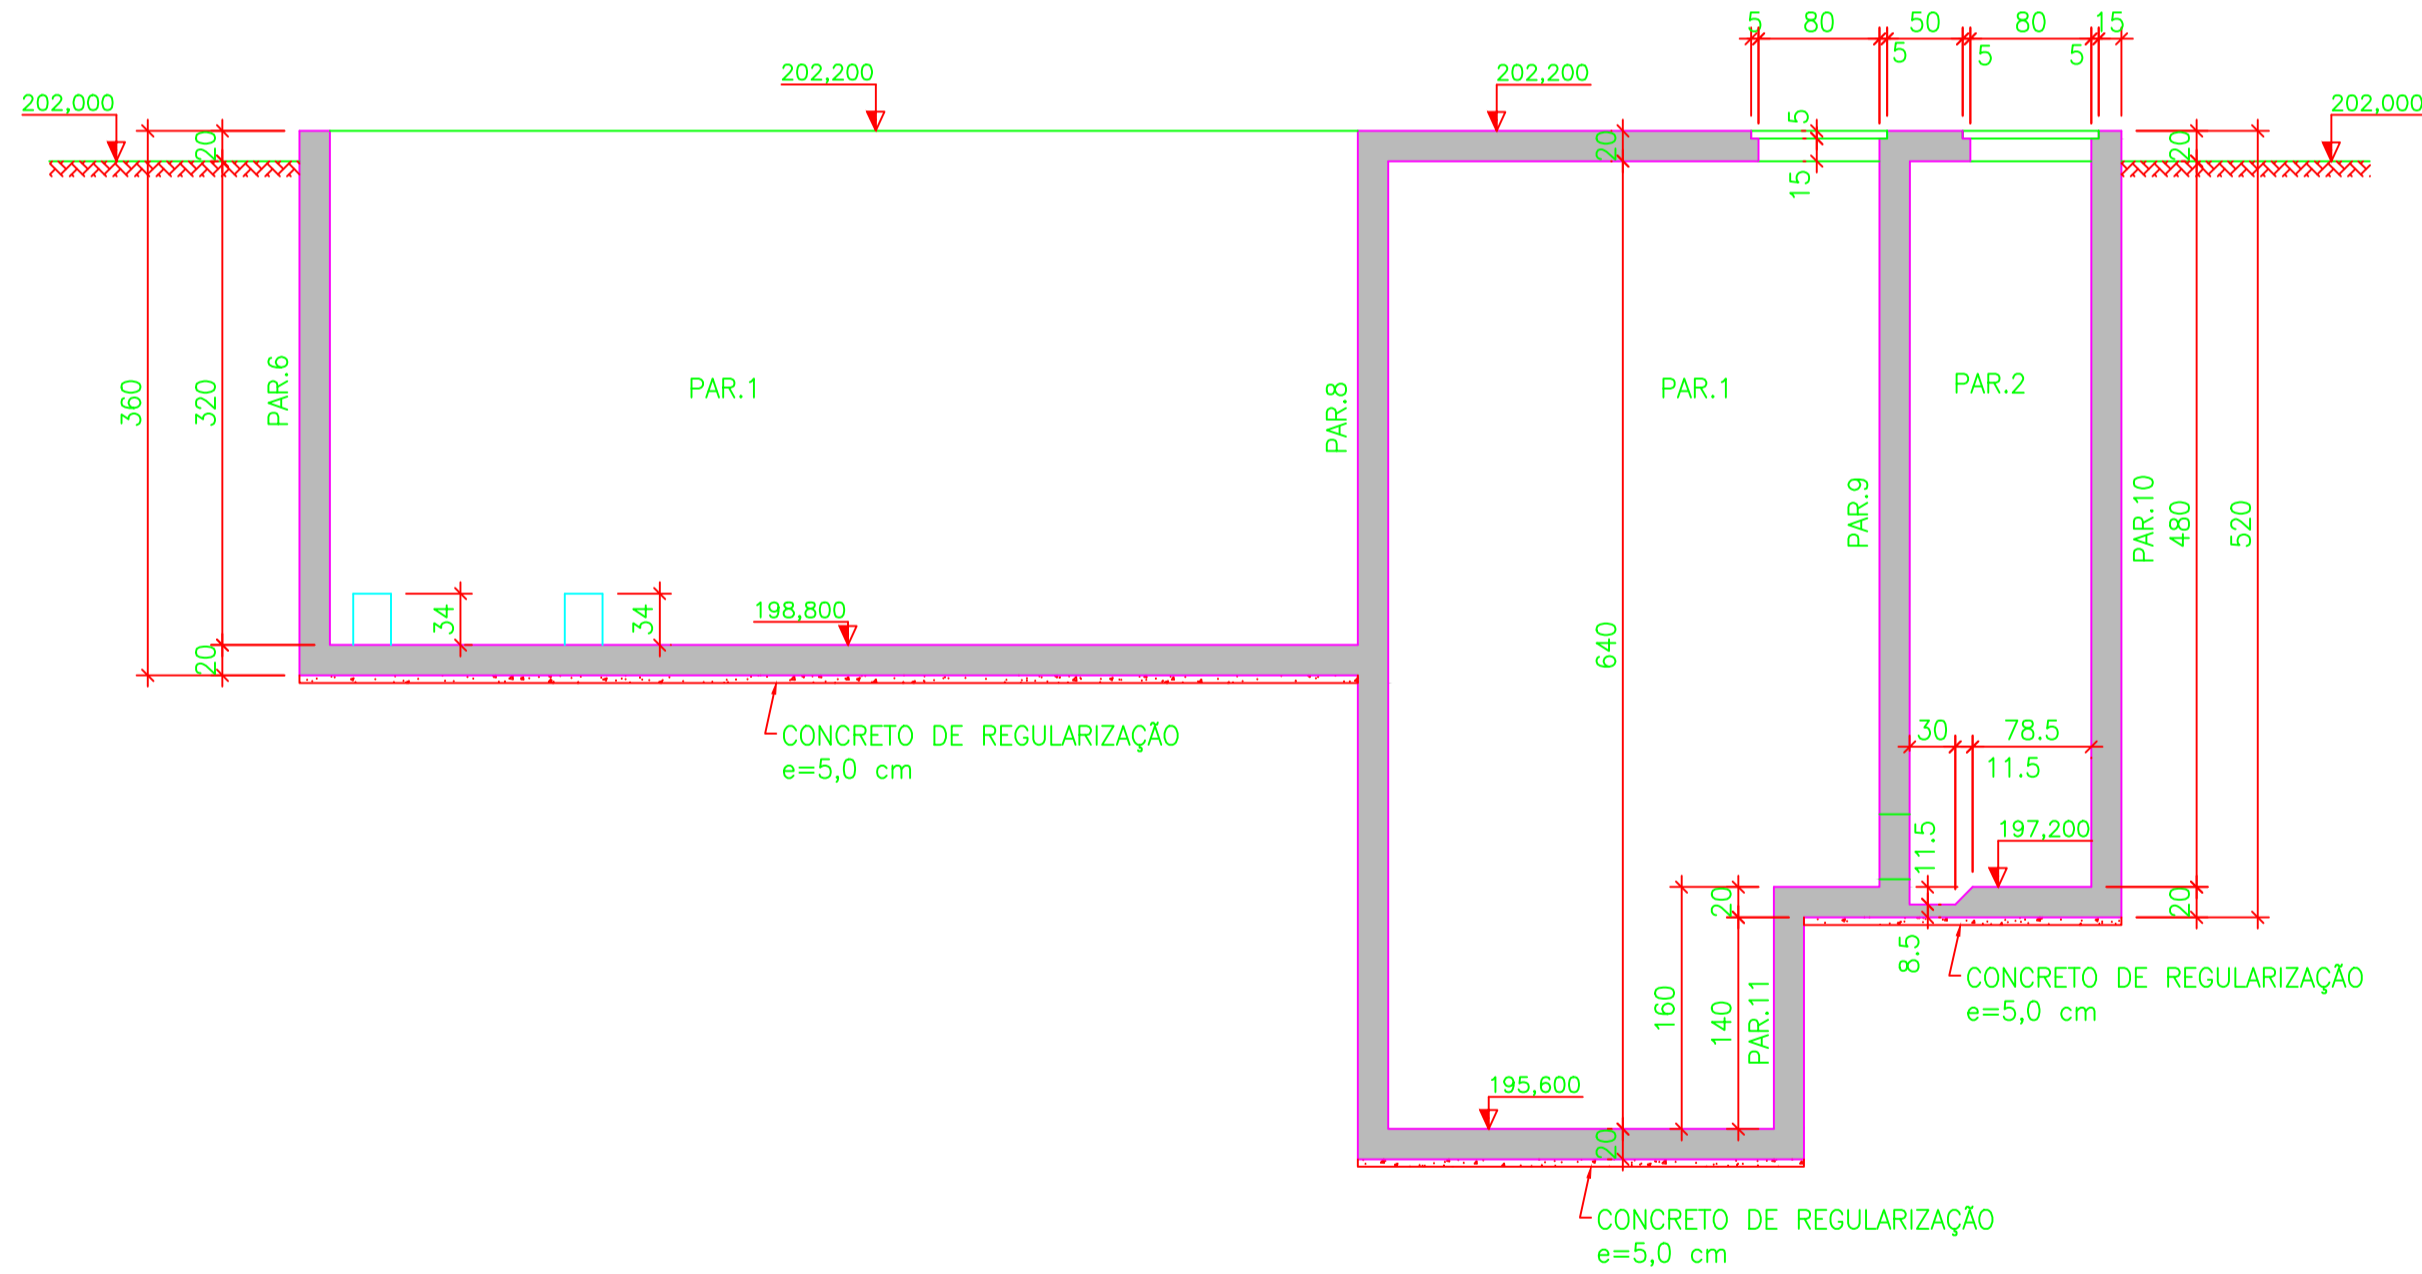
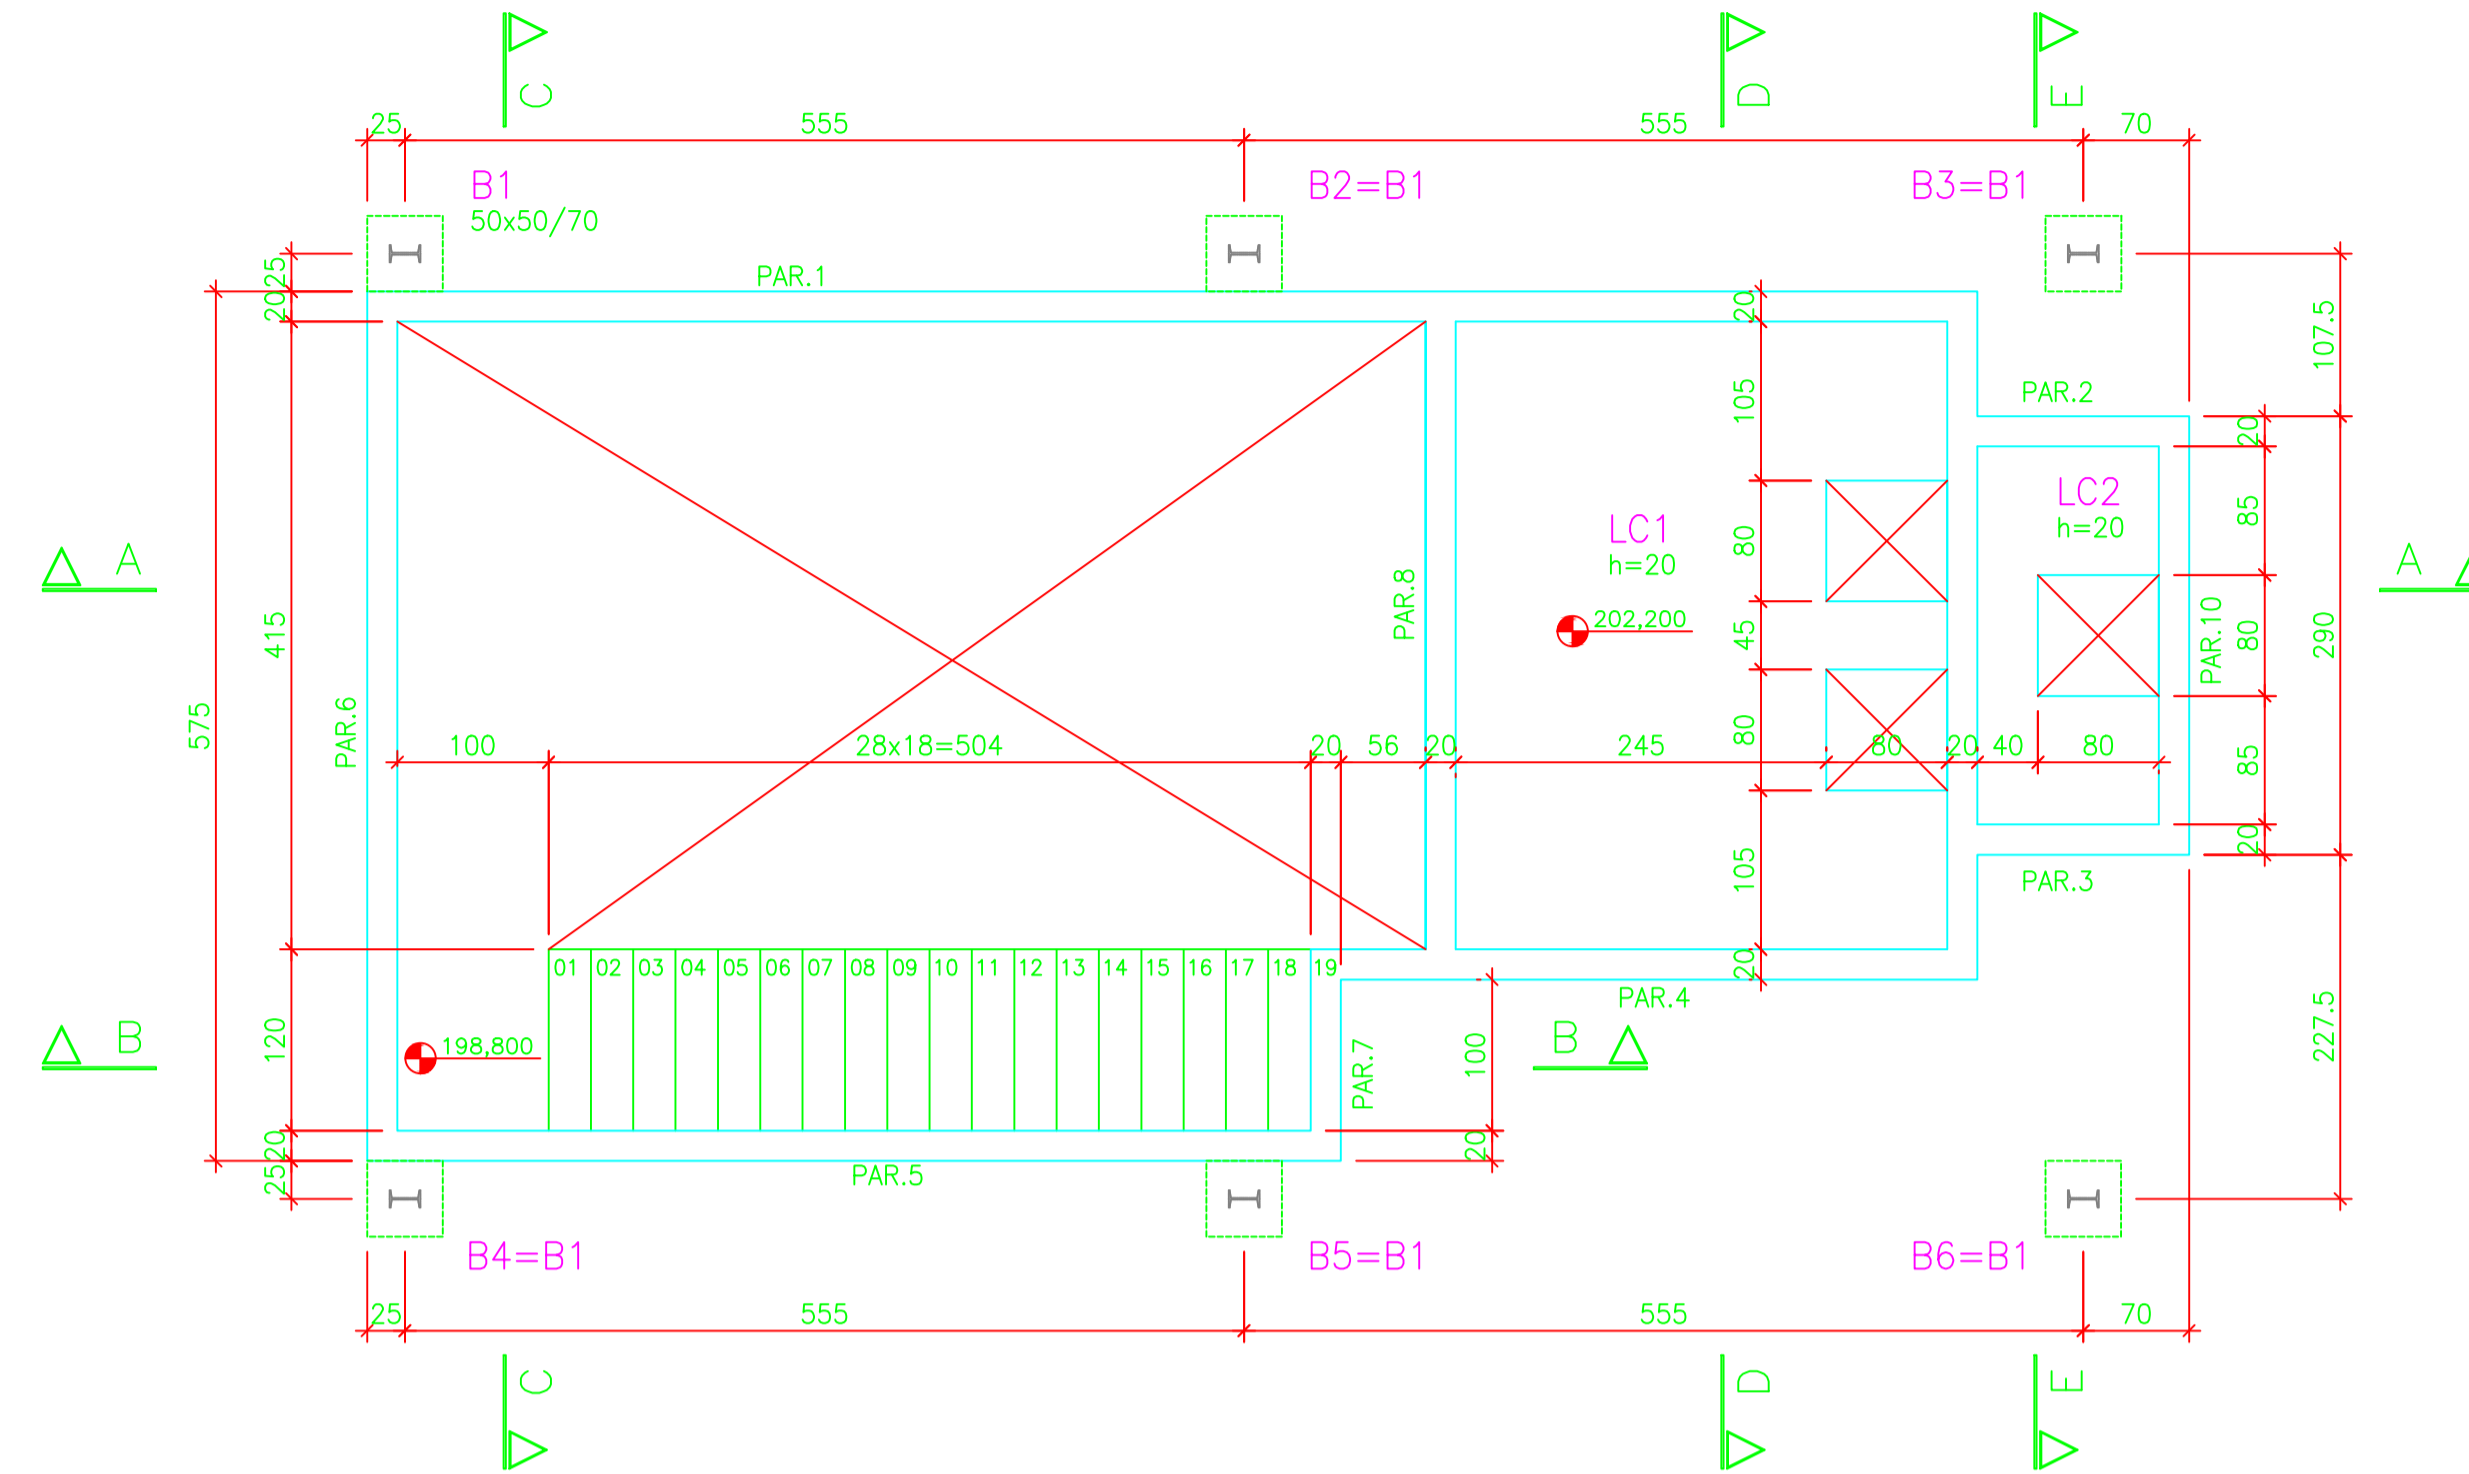


PLANTA DAS LAJES DE FUNDO E PAREDES
ESC. 1:50

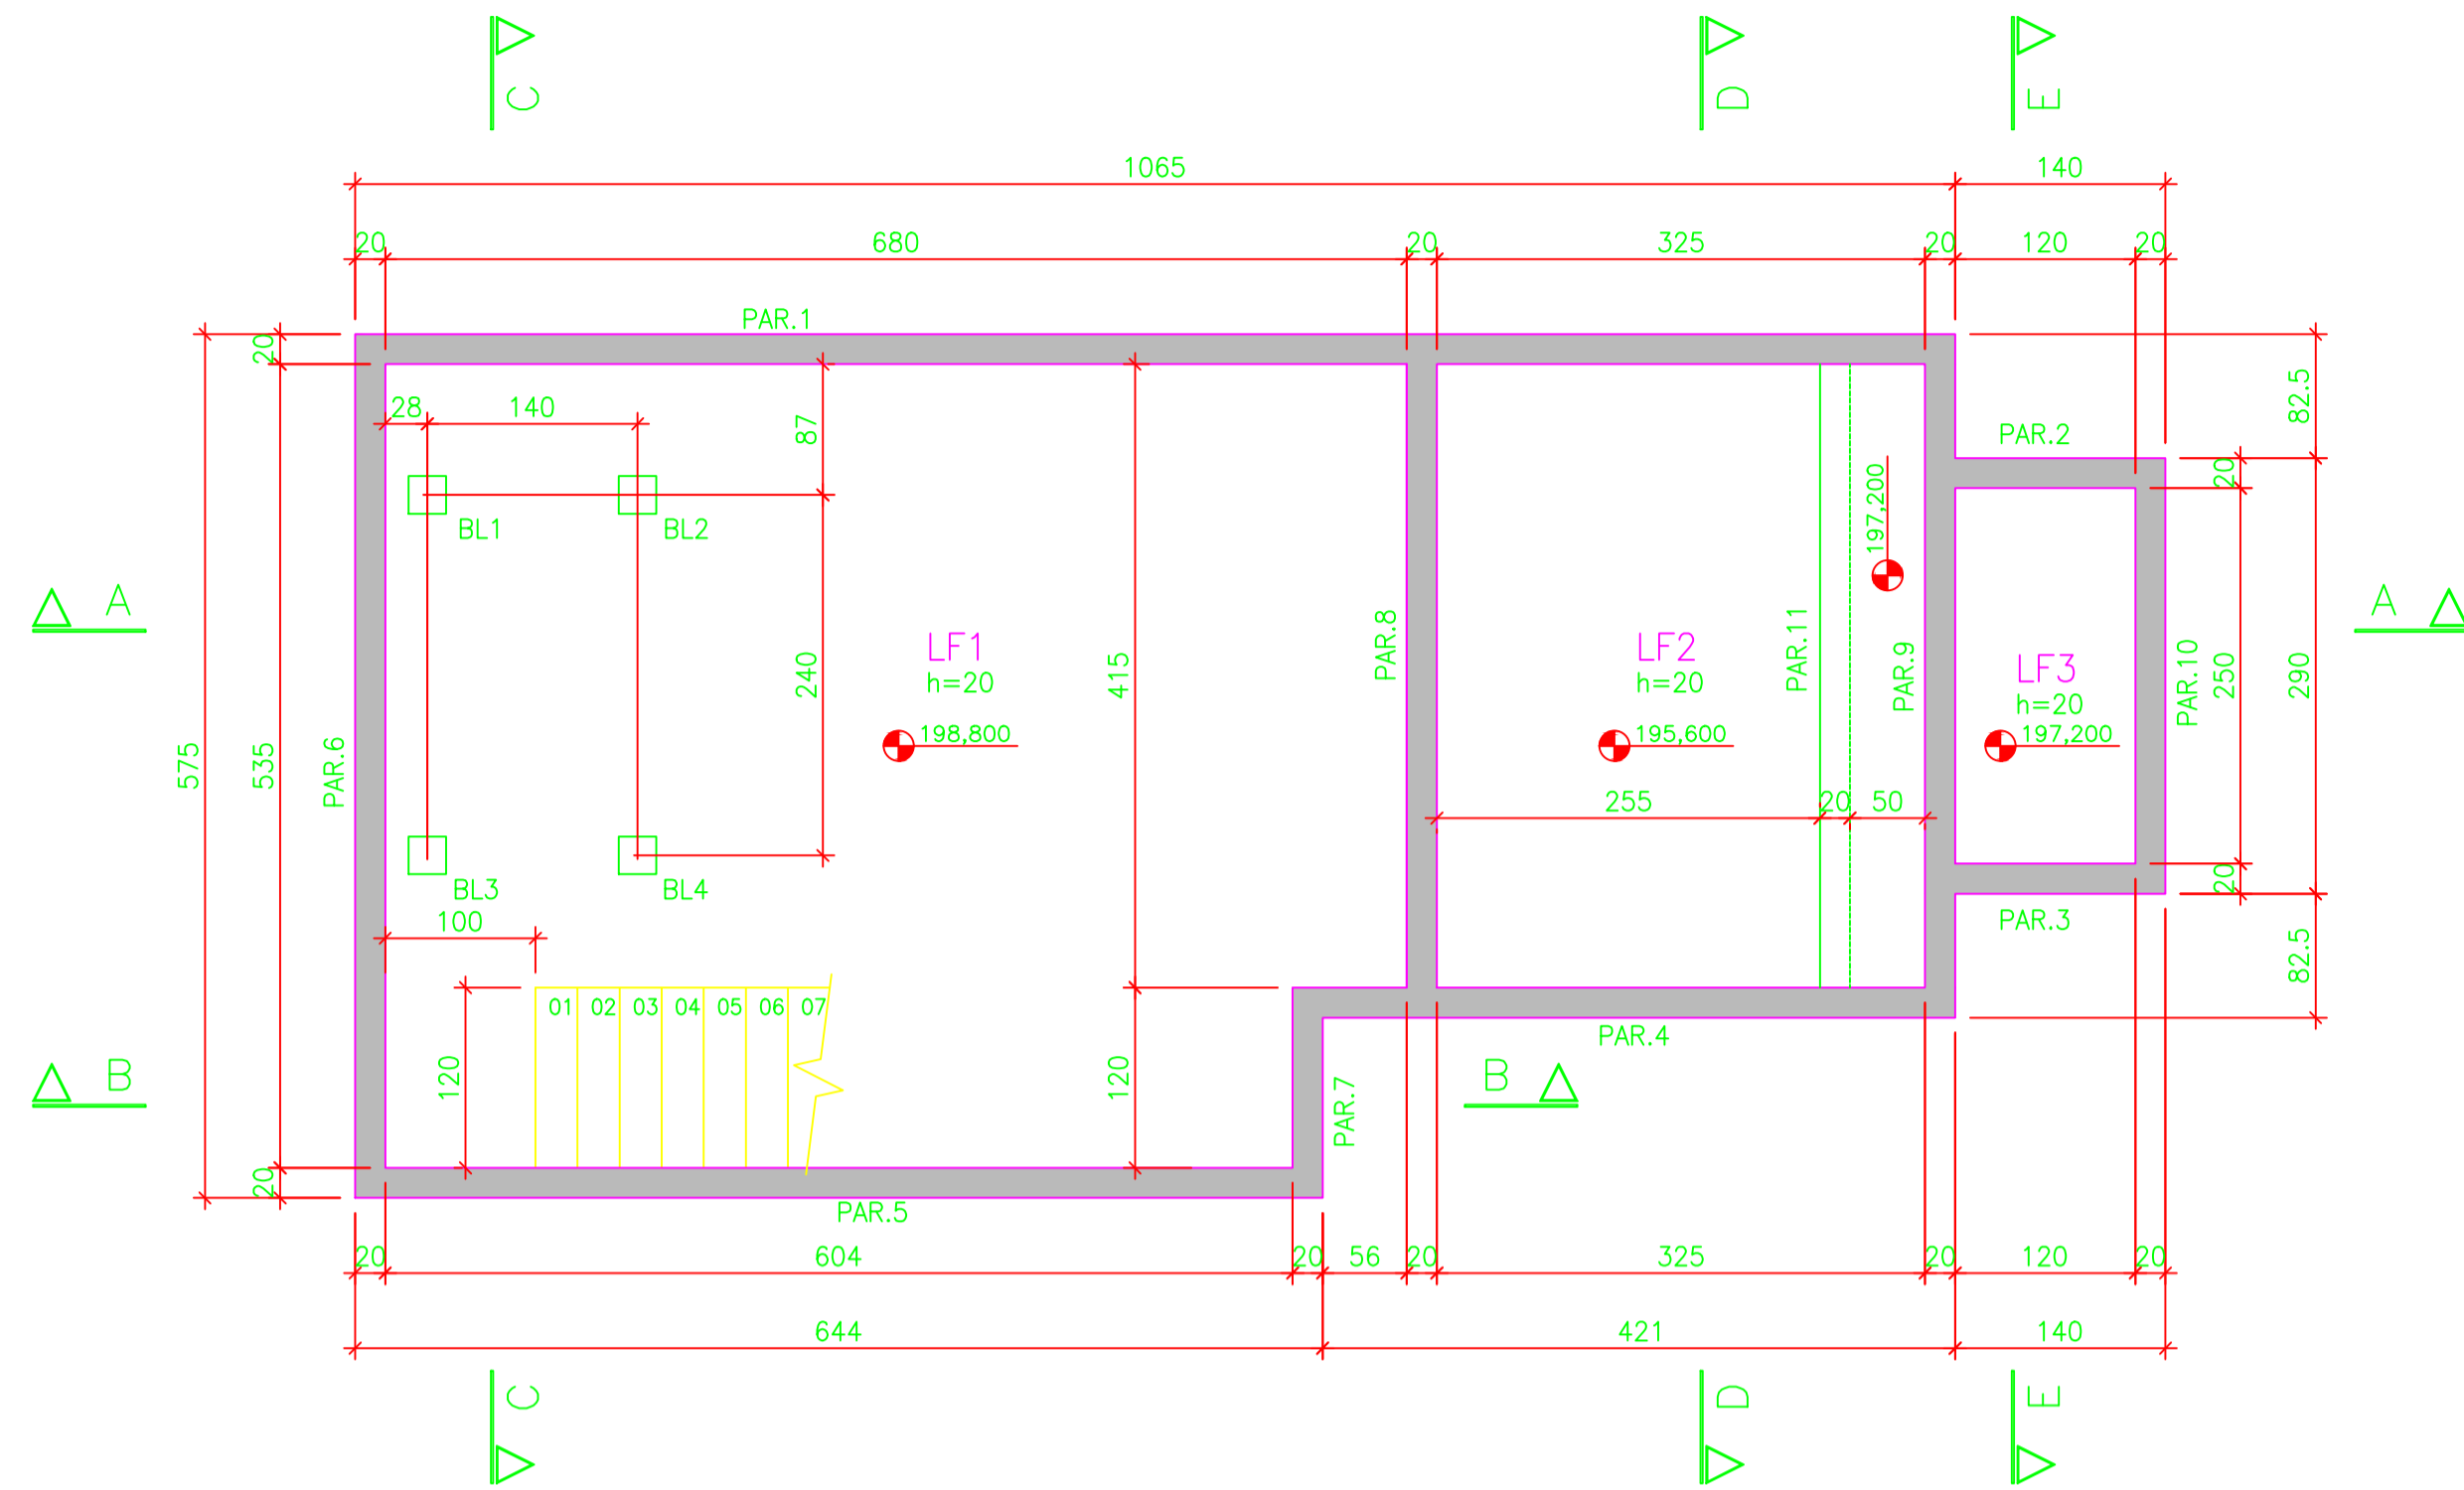

- ÁREA DE FORMA = 230,00 m²
- VOLUME DE CONCRETO = 60,00 m³

NOTAS:

- 1 - TODAS AS DIMENSÕES ESTÃO EM CENTÍMETRO E ELEVAÇÕES EM METRO, EXCETO ONDE INDICADO .
- 2 - CONCRETO ESTRUTURAL: C35 (f_{ck} ≥ 35 MPa), CONCRETO DE REGULARIZAÇÃO f_{ck} ≥ 10,0 MPa .
PARA O CONCRETO ESTRUTURAL COM FATOR ÁGUA - CIMENTO (a/c) ≤ 0,55 e MÓDULO DE ELASTICIDADE (E_{cd}) ≥ 33130 MPa. O AGREGADO GRAUADO DEVERÁ SER DE BRITA CALCÁREA .
OS CONCRETOS DEVERÃO SER DOSADOS RACIONALMENTE E NÃO USAR CIMENTO ARI .
- 3 - PARA LOCAÇÃO DA ESTRUTURA, TUBOS E FUROS VER PROJETO BÁSICO .
- 4 - O SOLO DEVERÁ SER COMPACTADO MECANICAMENTE.

REVISÕES		REVISÃO	
Nº	DATA	EXECUT.	DESCRIÇÃO
0	-	-	EMISSÃO INICIAL

RT:	CREA MG: 49.318/D
PROJETISTA:	CARLOS MAURO NOVAES GONCALVES CREA MG: 99.507/D
DESENHISTA:	ALAIOR
VERIFICADO:	CARLOS MAURO

PREFEITURA MUNICIPAL DE MURIAÉ - MG		DATA:	DEZEMBRO/2018
SISTEMA DE ESGOTOS SANITÁRIOS		Nº CONTRATO:	039/2018
ETE SAFIRA		Nº ARTE:	4818834
ELEVATÓRIA FINAL		ESCALA:	FORMATO:
FORMAS		INDICADAS:	A1
		FOLHA:	01 DE 08