



PLANTA DAS PAREDES

ESC. 1:50

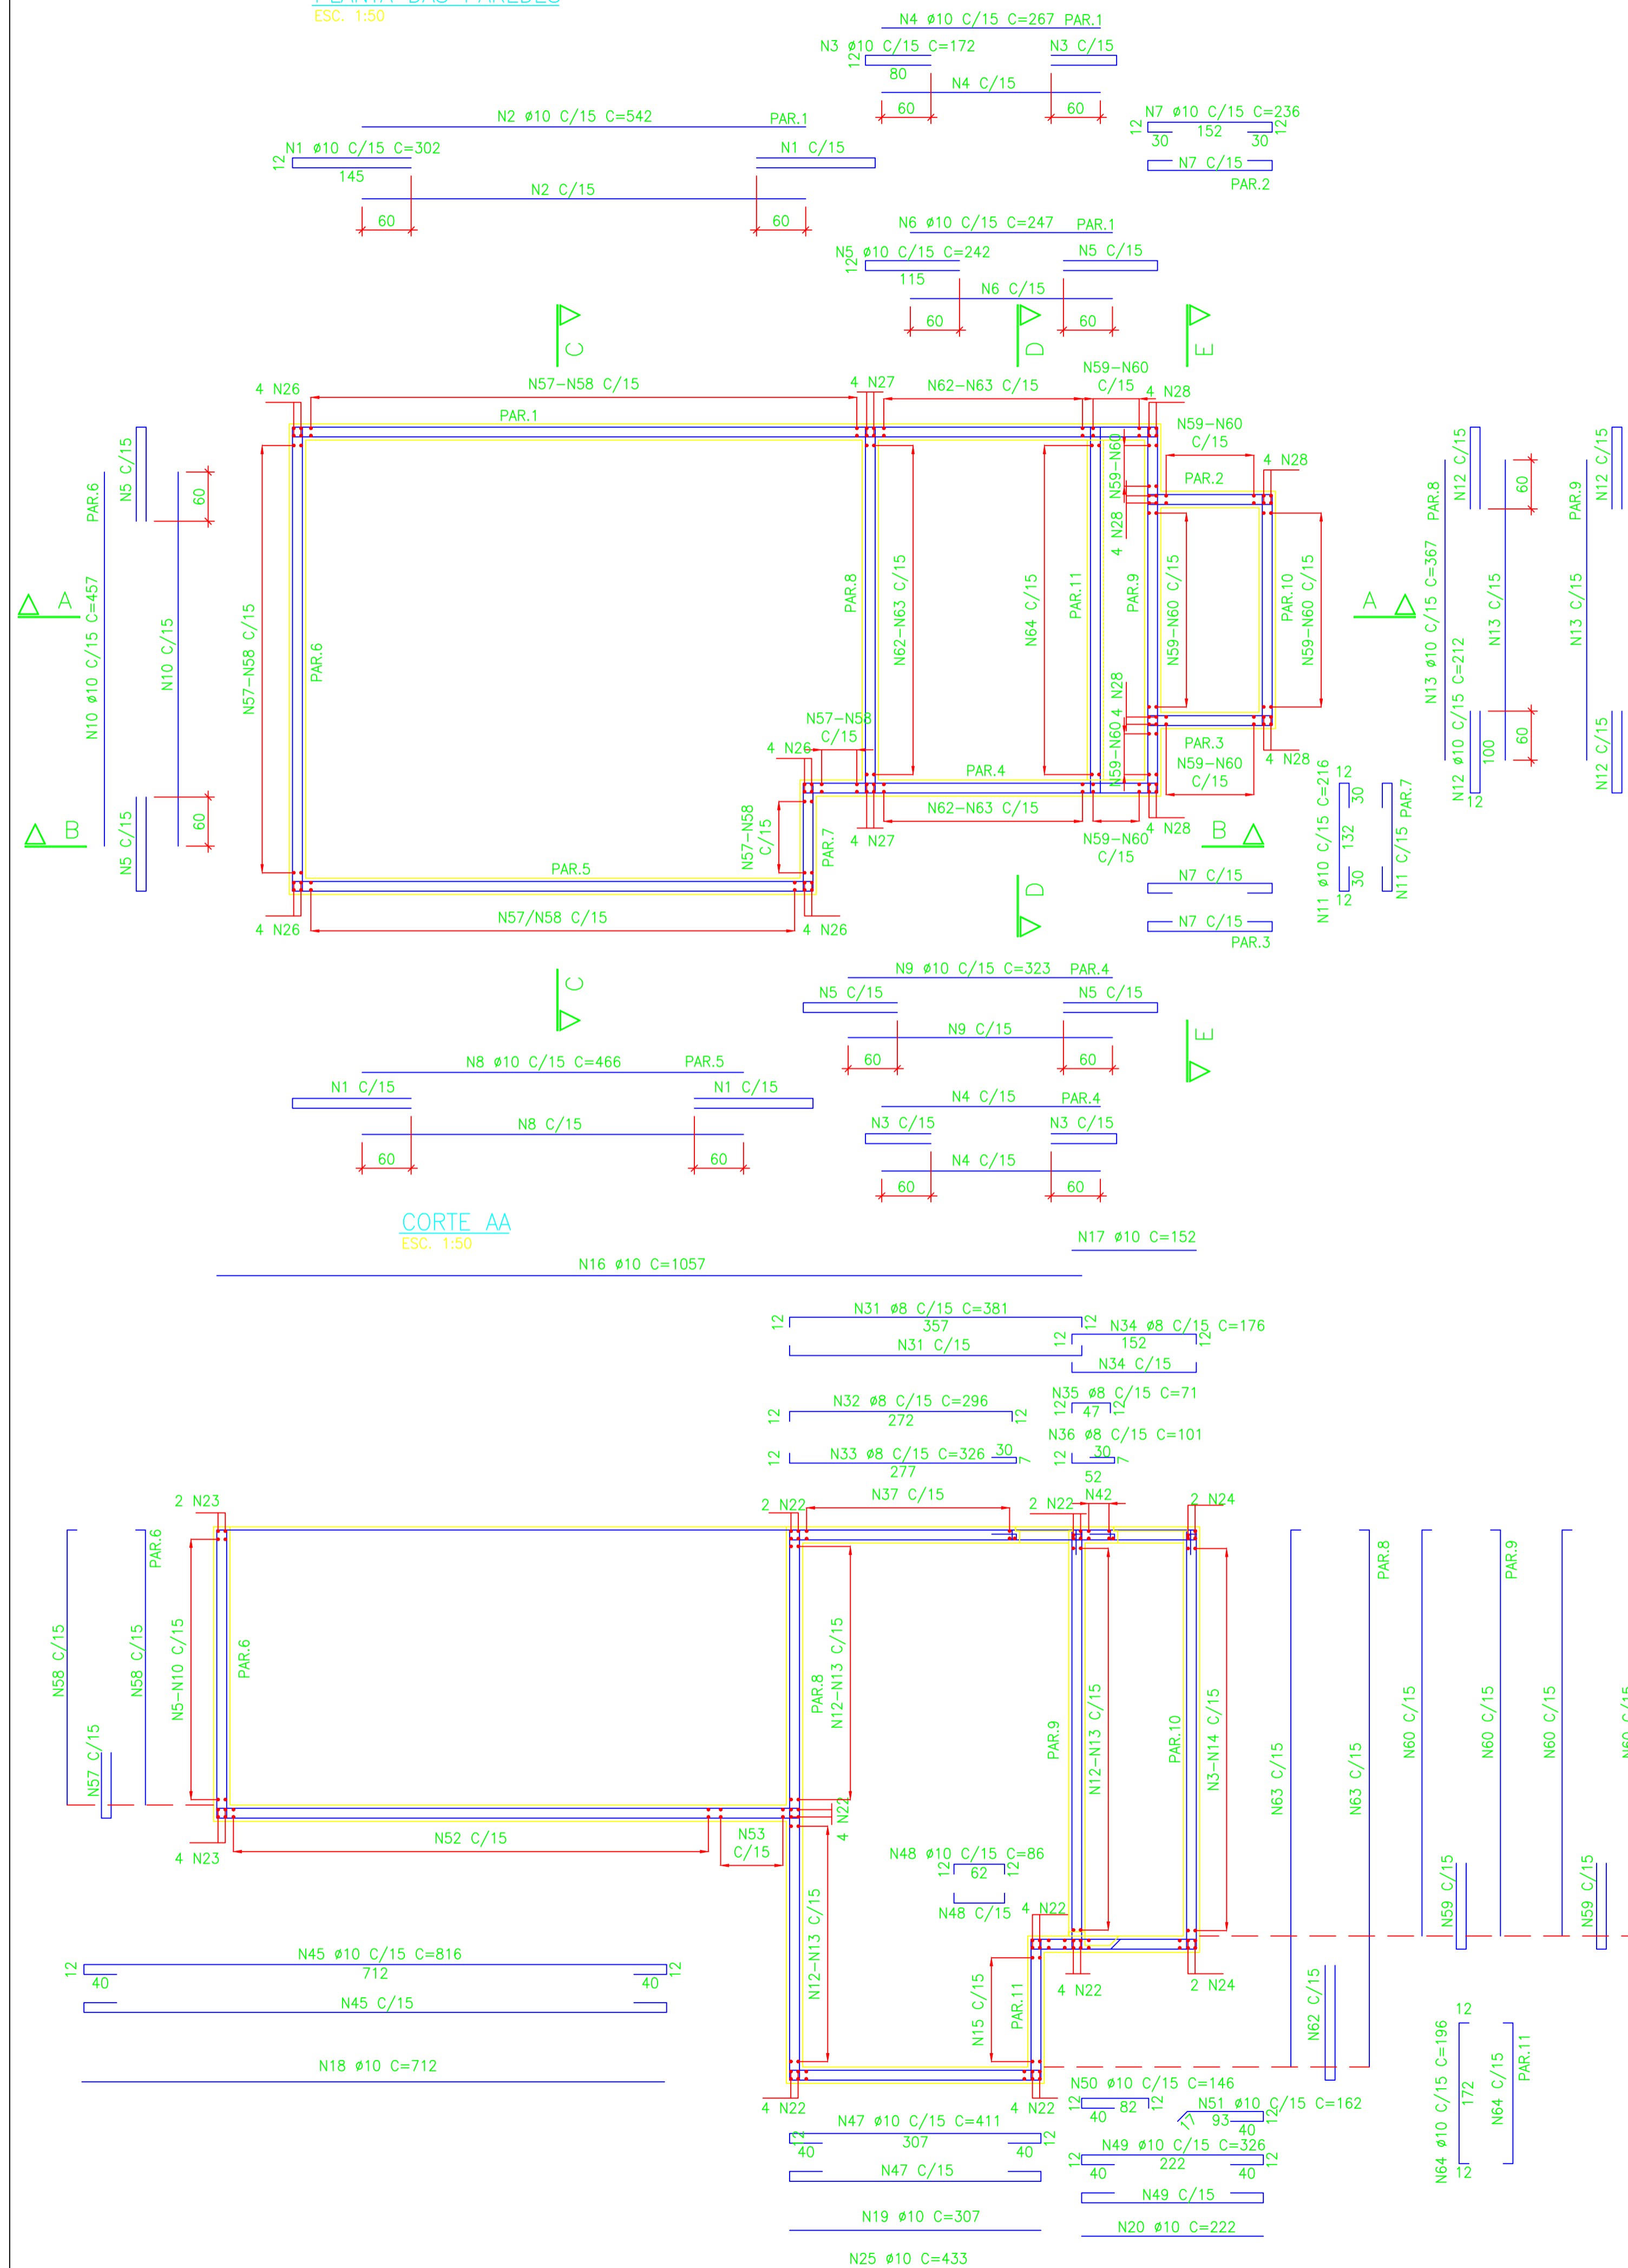


CORTE BB

ESC. 1:50

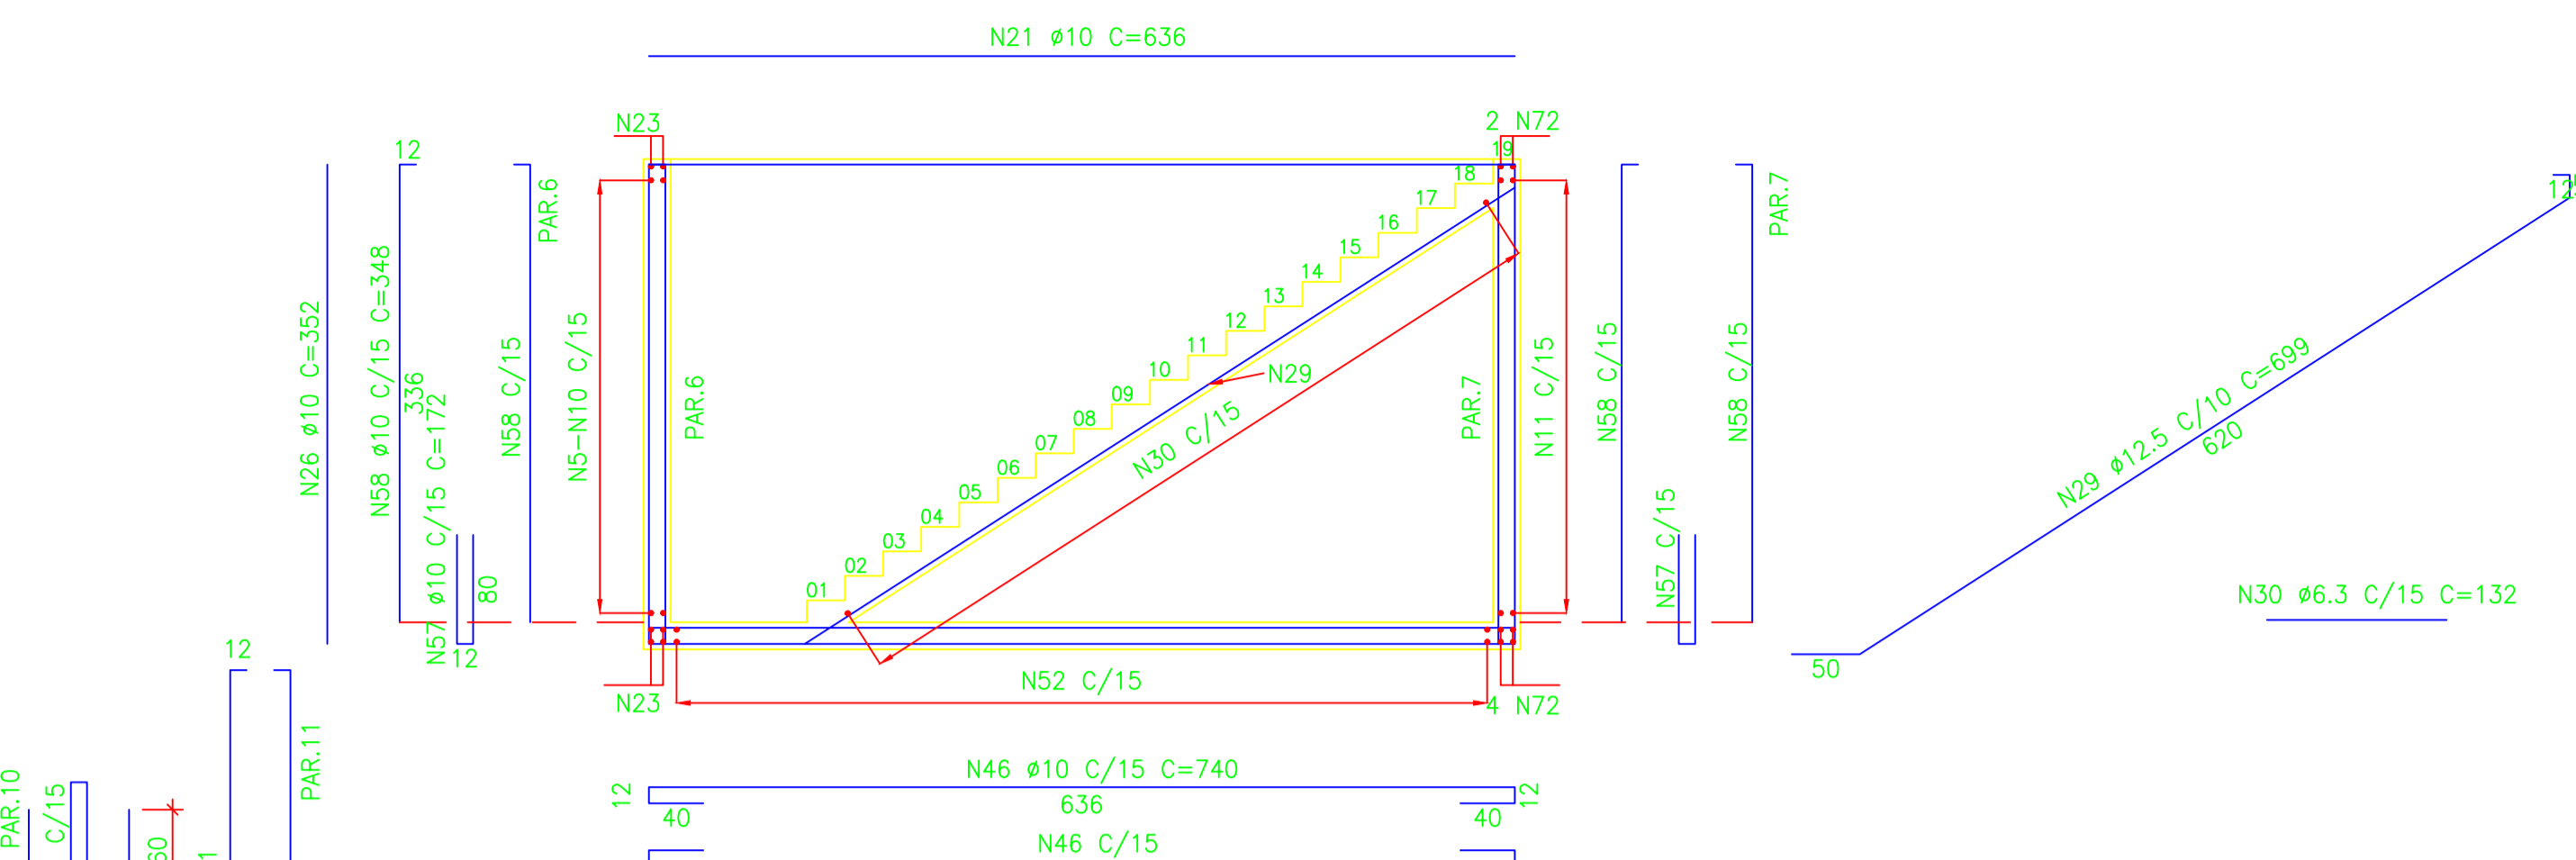

CORTE DD

ESC. 1:50

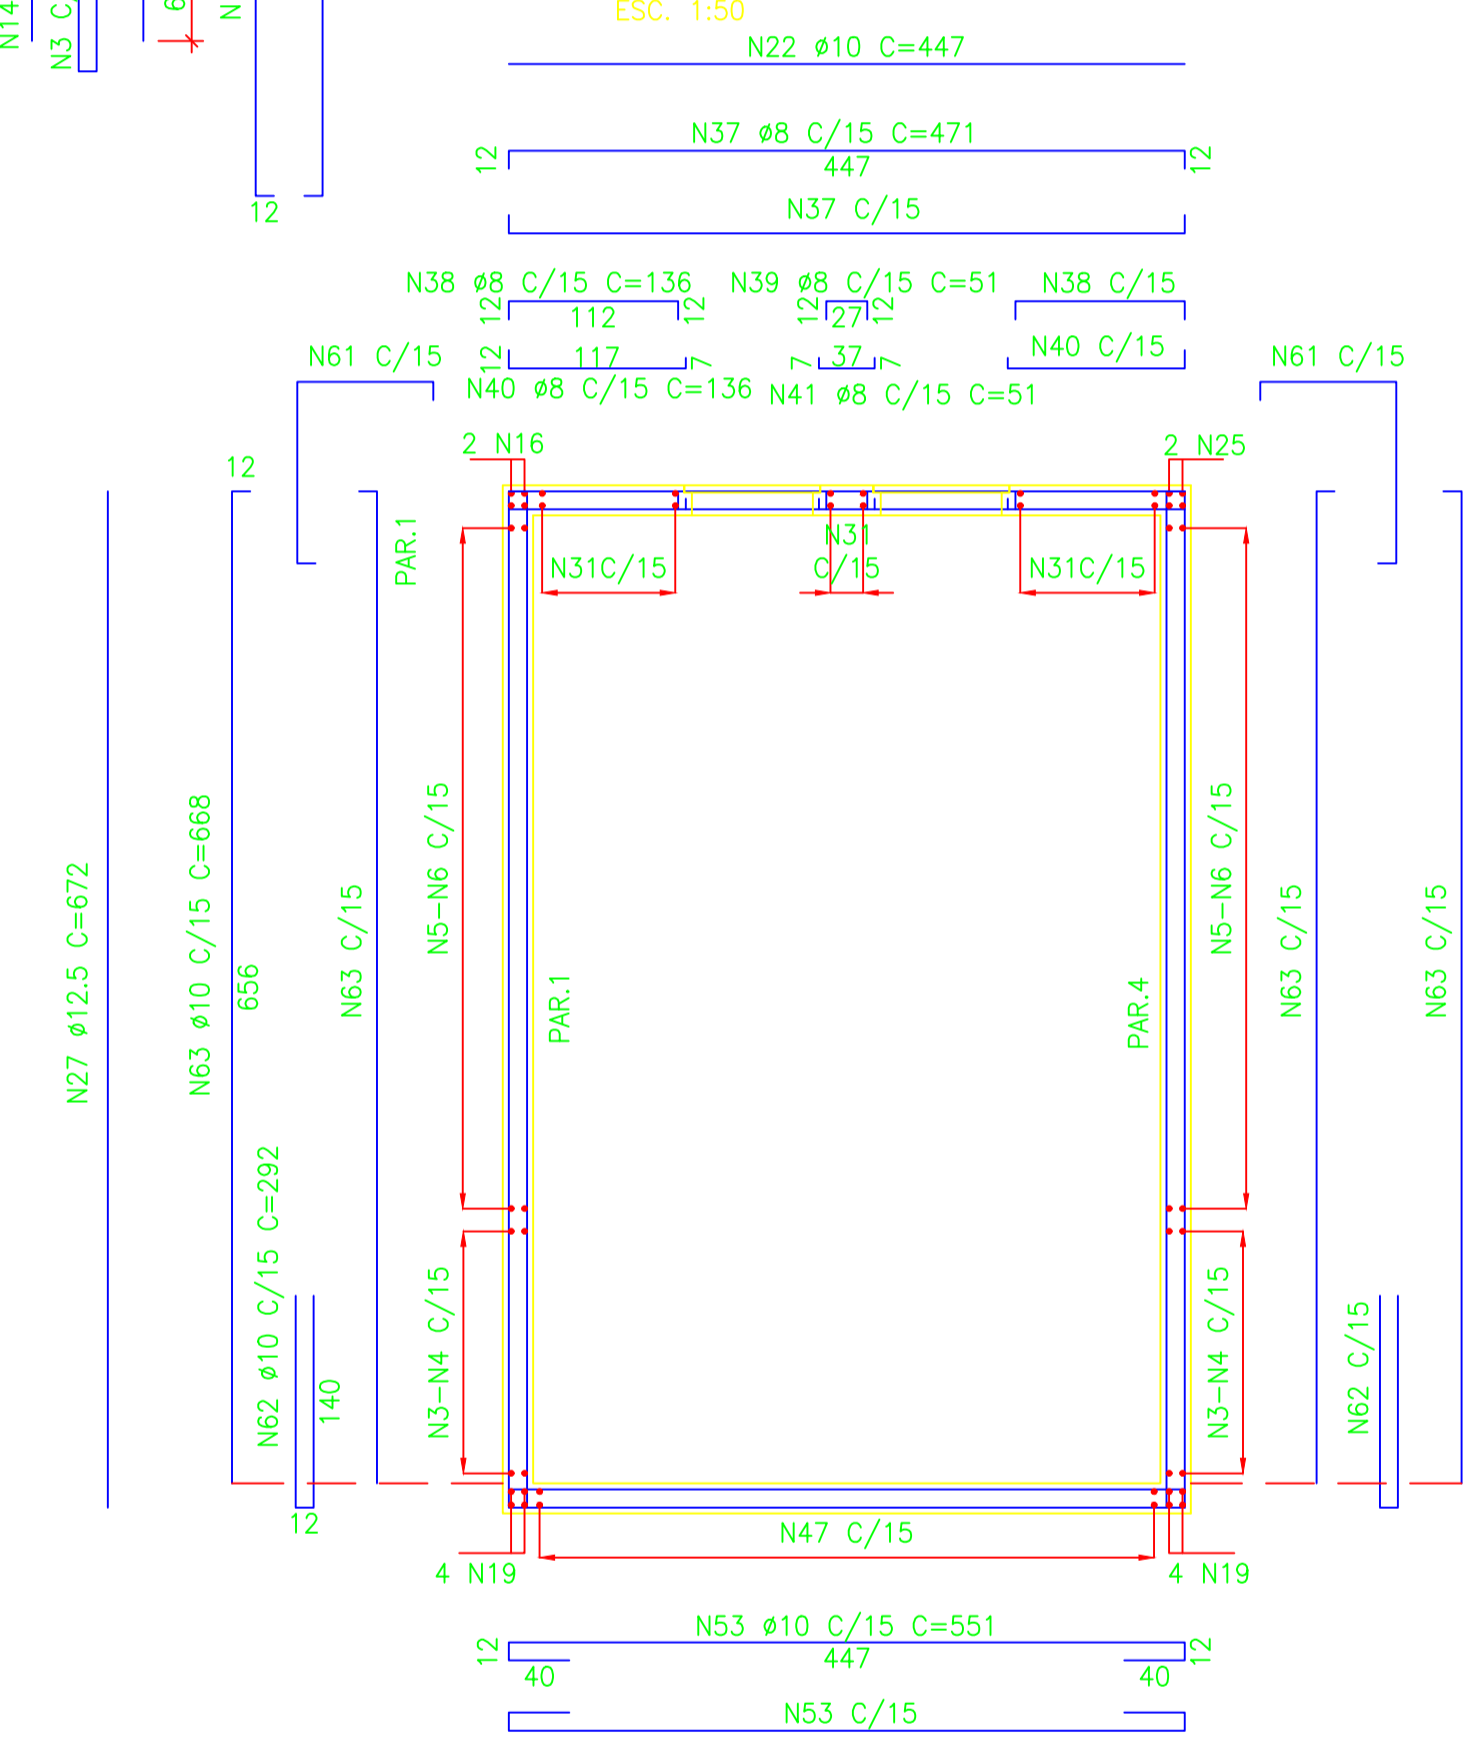

CORTE CC

ESC. 1:50

