


**PLANTA DE COBERTURA**  
ESC.: 1:50

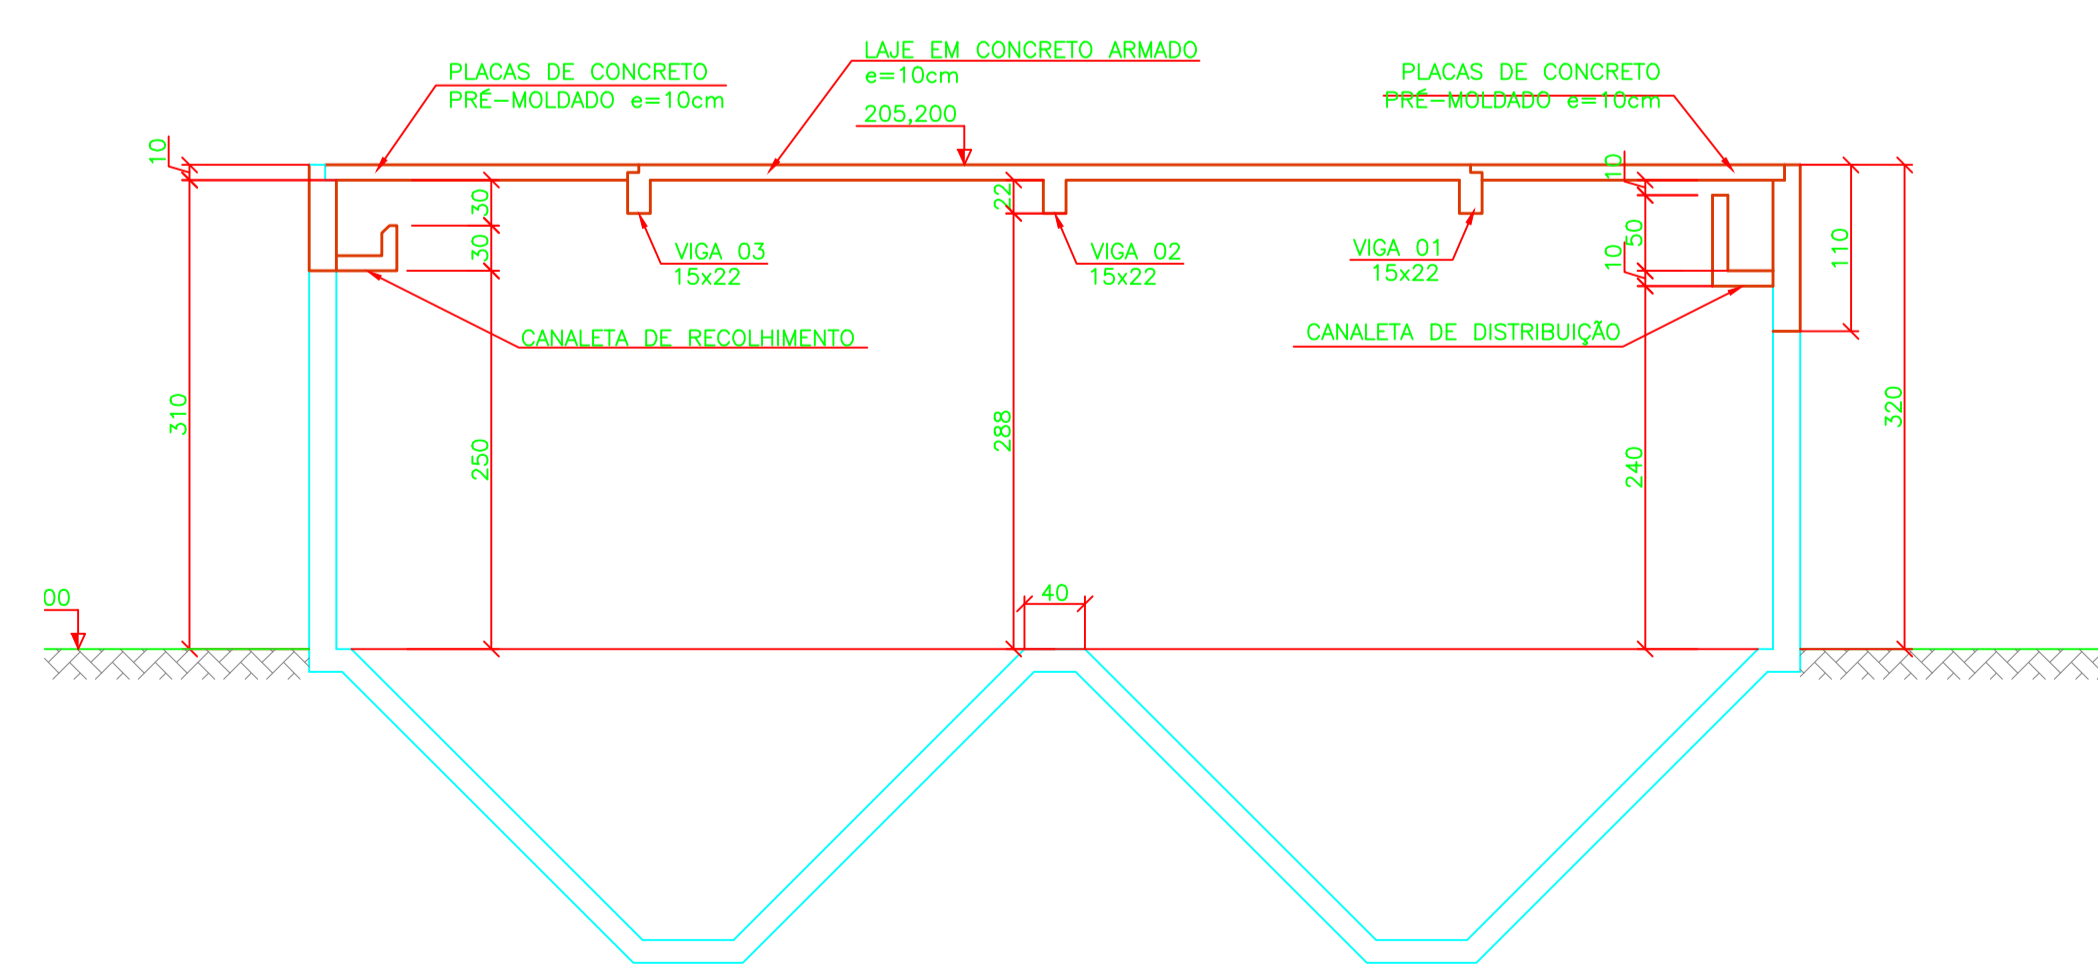

**CORTE AA**  
ESC.: 1:50

**LEGENDAS:**

	ESTRUTURA EXISTENTE
	ESTRUTURA A DEMOLIR

**NOTAS:**  
1 - DIMENSÕES EM CENTÍMETRO, ELEVAÇÕES EM METRO, DIÂMETROS DE TUBULAÇÕES EM MILÍMETRO, EXCETO ONDE INDICADO DE OUTRA FORMA;  
2 - PROJETO ELABORADO CONFORME PROJETO ORIGINAL FORNECIDO PELO DEMSUR DE MURIAÉ.

Nº	DATA	EXECUT.	EMISSÃO INICIAL	DESCRIÇÃO
0	-	-	EMISSÃO INICIAL	

**REVISÕES**

Nº	DATA	EXECUT.	EMISSÃO INICIAL	DESCRIÇÃO
0	-	-	EMISSÃO INICIAL	

 Rua Nilson Bello, 744, Bairro Jardim Pequeno Belo Horizonte - MG, CEP: 31330-600 Telefone: (011) 3418-2115 otawapeng@terra.com.br	RT: CREA MG: 49.318/D NOME: CARLOS MAURO NOVAES GONCALVES PROJETA: CARLOS MAURO CREA MG: 154.912/D
	NOME: OLAVO IANHEZ NETO DESENHISTA: OLAVO NETO VERIFICADO: CARLOS MAURO

**PREFEITURA MUNICIPAL DE MURIAÉ - MG**  
 DATA: DEZEMBRO/2018

**SISTEMA DE ESGOTOS SANITÁRIOS**  
 ETE SAFIRA - REATOR UASB  
 ESTRUTURAL - PLANTA DE DEMOLIÇÃO PARTE A  
 PLANTA E CORTE

Nº CONTRATO:	039/2018
Nº ARTE:	4818834
ESCALA:	INDICADAS
FORMATO:	A1
FOLHA:	04 DE 08