


PLANTA DO FUNDO
ESC.: 1:50

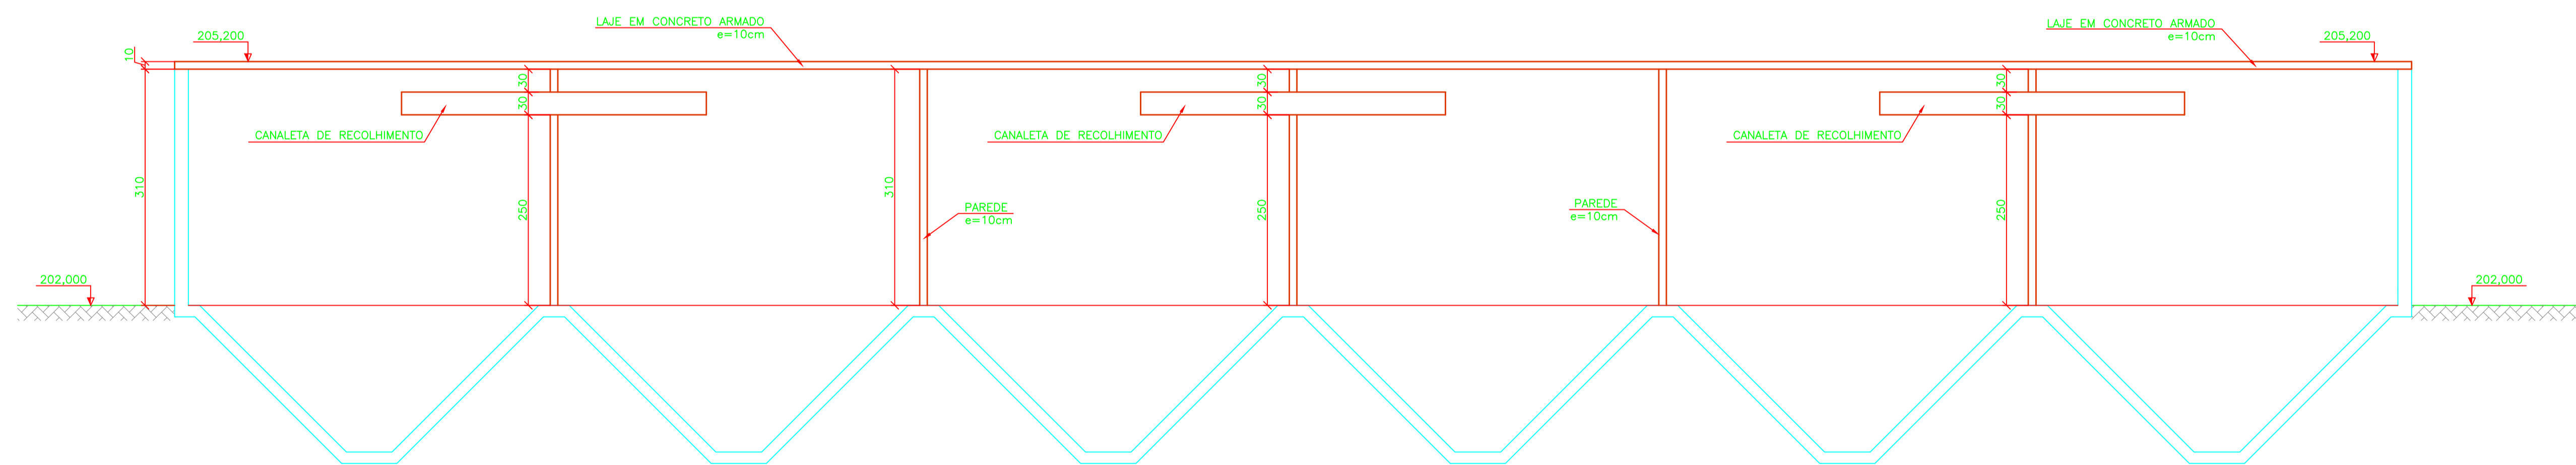

CORTE BB
ESC.: 1:50

LEGENDAS:
 ——— ESTRUTURA EXISTENTE
 ——— ESTRUTURA A DEMOLIR

NOTAS:
 1 - DIMENSÕES EM CENTÍMETRO, ELEVÇÕES EM METRO, DIÂMETROS DE TUBULAÇÕES EM MILÍMETRO, EXCETO ONDE INDICADO DE OUTRA FORMA;
 2 - PROJETO ELABORADO CONFORME PROJETO ORIGINAL FORNECIDO PELO DEMSUR DE MURIAE.

Nº	DATA	EXECUT.	EMISSÃO INICIAL	DESCRIÇÃO

REVISÕES

 Rua Nilton Bello, 744, Bairro Jardim Pequeno Belo Horizonte - MG, CEP: 31330-600 Telefone: (011) 3418-2115 otawaeeng@terra.com.br	RT: <i>Carlos Mauro</i> NOME: CARLOS MAURO NOVAES GONCALVES PROJETA: CARLOS MAURO CREA MG: 49.318/D
	NOME: OLAVO IANHEZ NETO DESENHISTA: OLAVO NETO VERIFICADO: CARLOS MAURO

PREFEITURA MUNICIPAL DE MURIAÉ - MG
 DATA: DEZEMBRO/2018
 Nº CONTRATO: 039/2018
 Nº ART: 4818834
 ESCALA: INDICADAS
 FORMATO: A1
 FOLHA: 05 DE 08

**SISTEMA DE ESGOTOS SANITÁRIOS
 ETE SAFIRA - REATOR UASB
 ESTRUTURAL - PLANTA DE DEMOLIÇÃO PARTE B
 PLANTA E CORTE**