


PLANTA DA LAJE DE COBERTURA
 ESC.: 1:50

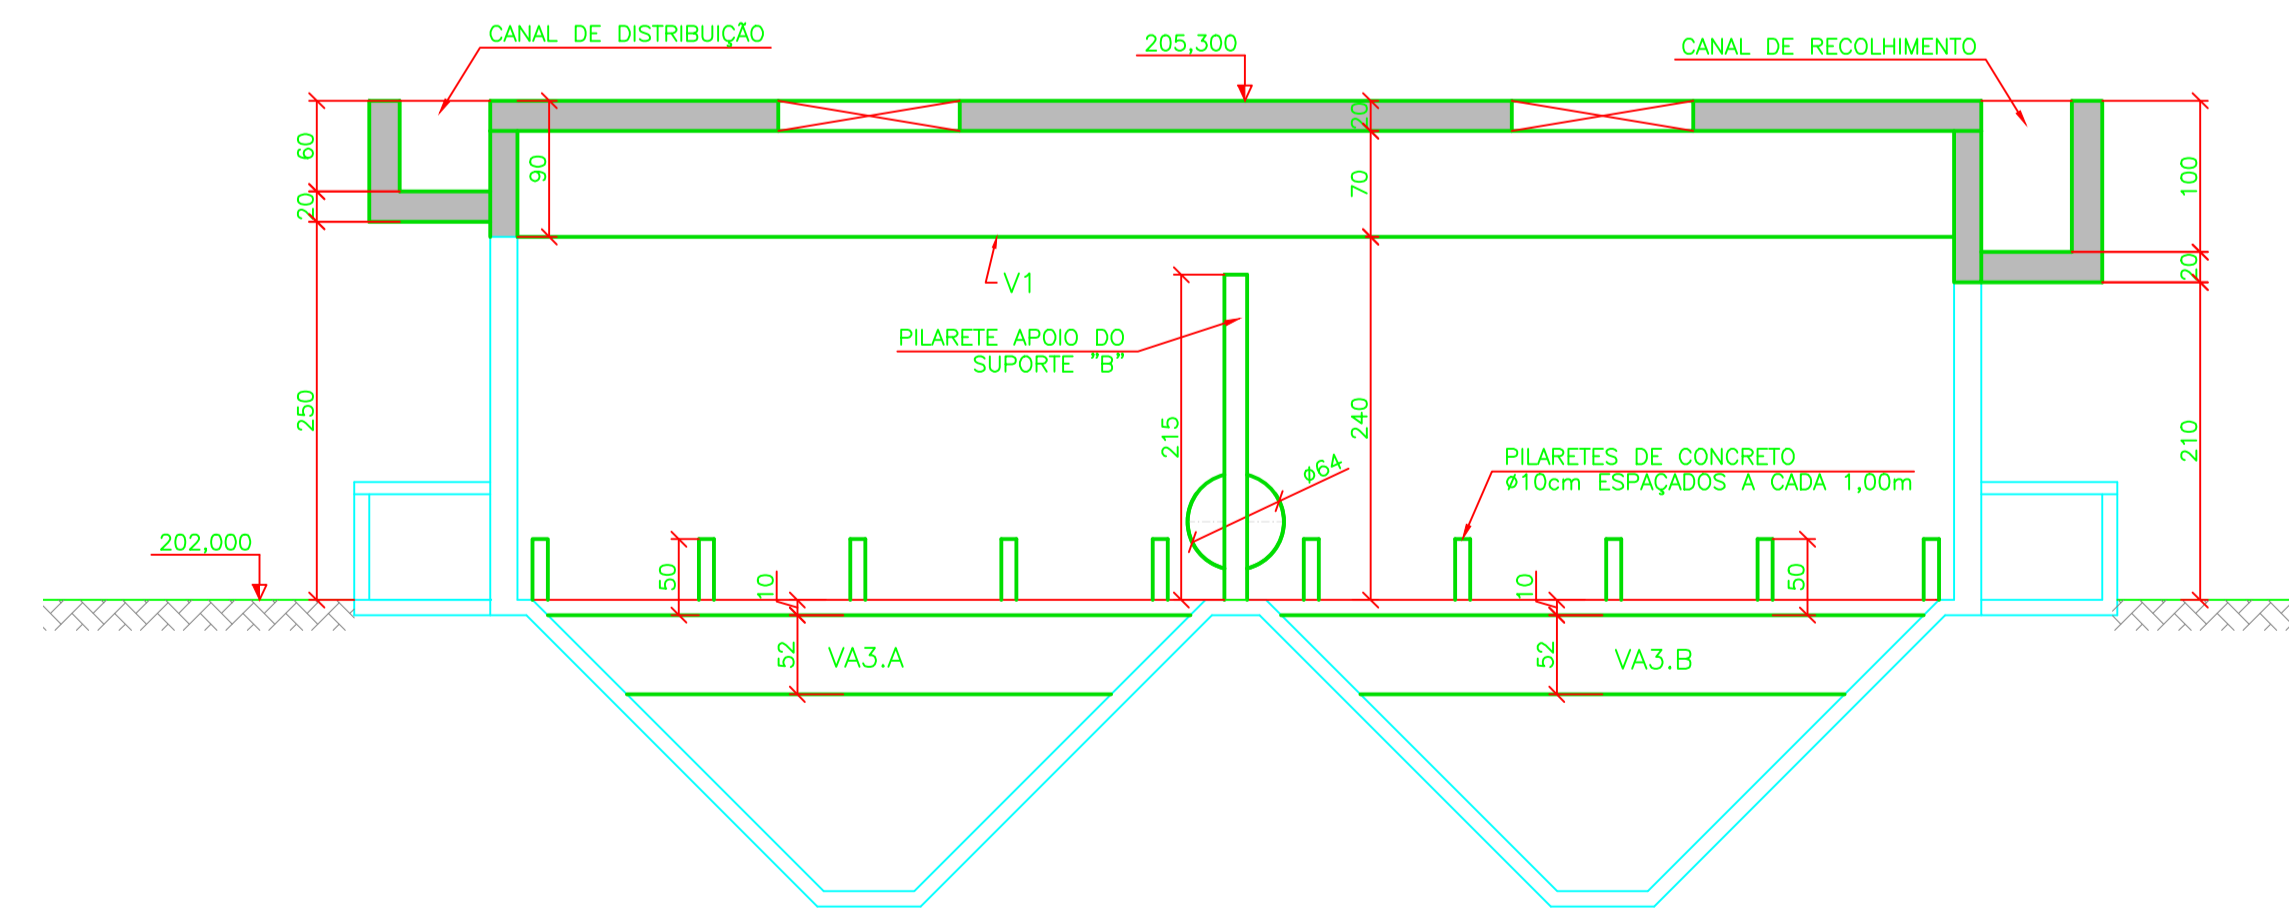

CORTE AA
 ESC.: 1:50

QUANTITATIVOS:

-ÁREA DE FORMA = 704,70 m²
 -VOLUME DE CONCRETO = 93,00 m³

LEGENDAS:

- ESTRUTURAS EXISTENTES
- ESTRUTURAS NOVAS

NOTAS:

- 1 - TODAS AS DIMENSÕES ESTÃO EM CENTÍMETRO E ELEVAÇÕES EM METRO, EXCETO ONDE INDICADO .
- 2 - CONCRETO ESTRUTURAL: C35 (f_{ck} ≥ 35 MPa), CONCRETO DE REGULARIZAÇÃO f_{ck} ≥ 10,0 MPa .
 PARA O CONCRETO ESTRUTURAL COM FATOR ÁGUA - CIMENTO (a/c) ≤ 0,55 e MÓDULO DE ELASTICIDADE (E_{ci}) ≥ 33130 MPa. O AGREGADO GRAÇADO DEVERÁ SER DE BRITA CALCÁRIA .
 OS CONCRETOS DEVERÃO SER DOSADOS RACIONALMENTE E NÃO USAR CIMENTO ARI .
- 3 - PARA LOCAÇÃO DA ESTRUTURA, TUBOS E FUROS VER PROJETO BÁSICO .

REVISÕES				
Nº	DATA	EXECUT.	EMISSÃO INICIAL	DESCRIÇÃO

 Rua Nilson Bello, 744, Bairro Jardim Paqueta Belo Horizonte - MG, CEP: 31330-600 Telefone: (011) 3418-2115 otawapeng@terra.com.br	RT: <i>Carlos Mauro</i> NOME: CARLOS MAURO NOVAES GONÇALVES PROJETA: CARLOS MAURO CREA MG: 49.318/D
	NOME: OLAVO IANHEZ NETO DESENHISTA: OLAVO NETO VERIFICADO: CARLOS MAURO CREA MG: 154.912/D

 PREFEITURA MUNICIPAL DE MURIAÉ - MG	DATA: DEZEMBRO/2018 Nº CONTRATO: 039/2018 Nº ARTE: 4818834 ESCALA: INDICADAS FÓRMATO: A1 FOLHA: 06 DE 08
--	---

SISTEMA DE ESGOTOS SANITÁRIOS
 ETE SAFIRA – REATOR UASB
 ESTRUTURAL – FORMAS PARTE A
 PLANTA E CORTE