



PLANTA DE COBERTURA
ESC.: 1:50

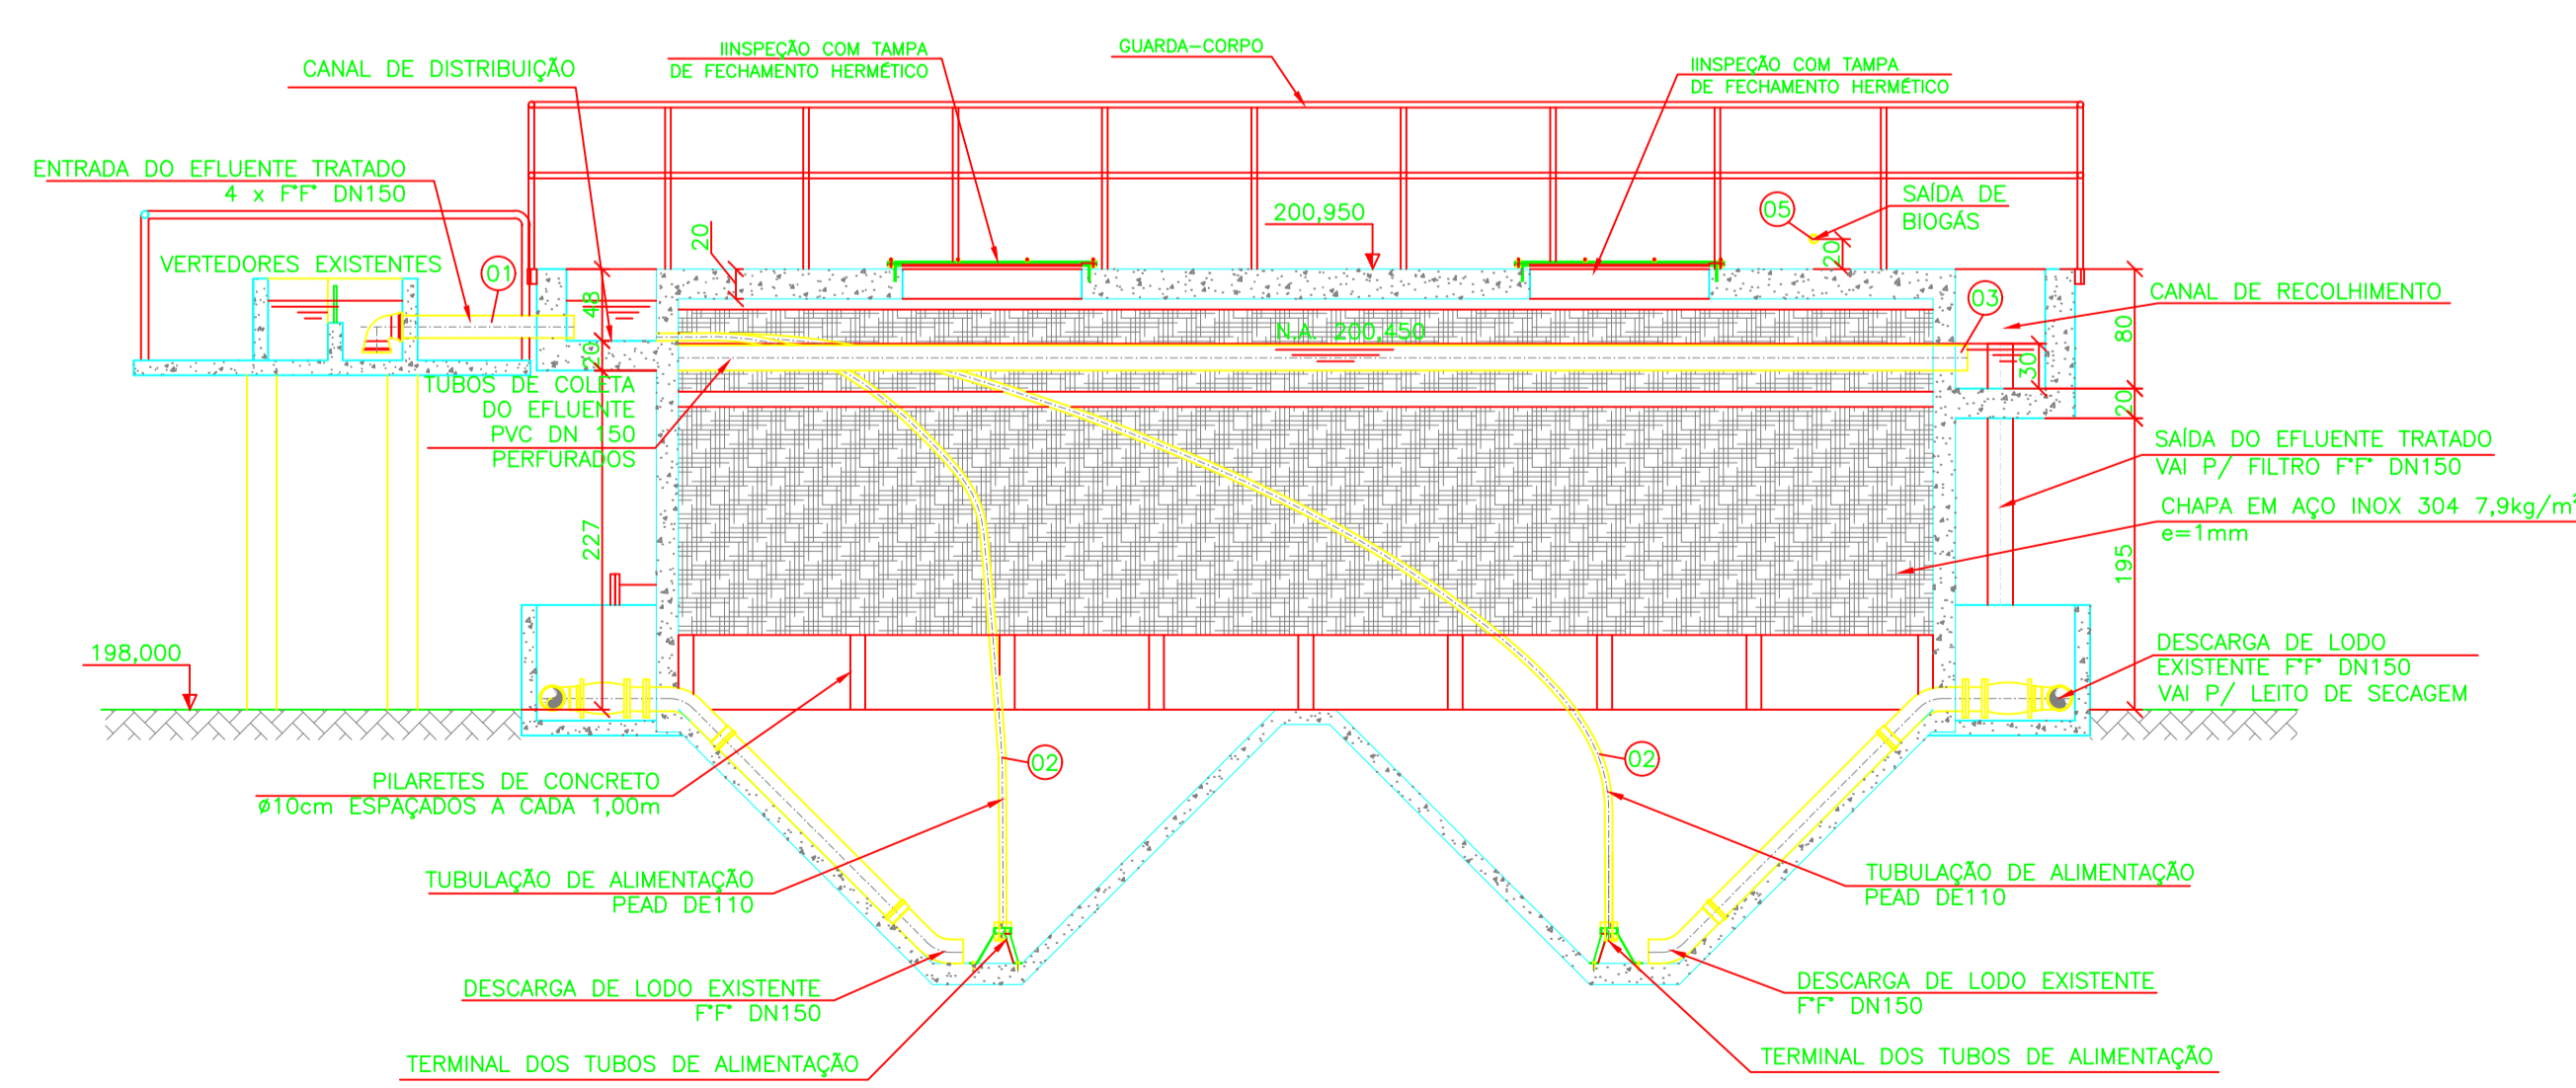

CORTE AA
ESC.: 1:50

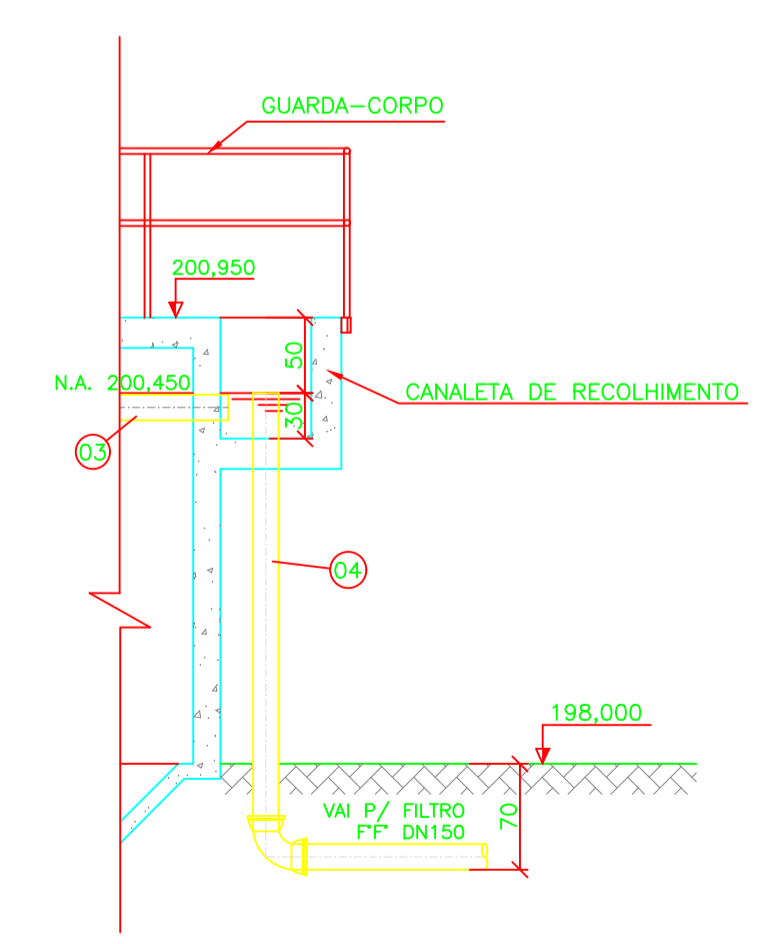

CORTE CC
ESC.: 1:50

RELAÇÃO DE MATERIAL – REATOR UASB				
ITEM	DISCRIMINAÇÃO	DN	QUANT	UNID
01	TUBO DE FT* COM PONTAS LISAS L=1,25m	150	04	pg
02	TUBO PEAD PN 12,5	DE110	90,00	m
03	TUBO PVC ESGOTO	100	110,00	m
04	TUBO DE FT* COM PONTAS LISAS L=2,90m	150	03	pg
05	TUBO PP	50	29,00	m
06	JOELHO 90° PP	50	03	pg
07	TÊ PP	50	04	pg
08	VÁLVULA DE ESFERA FECHAMENTO RÁPIDO AÇO INOX	2"	01	pg
09	FLANGE CEGO FT*	600	02	pg
10	EXTREMIDADE FLANGE PONTA COM ABA DE VEDAÇÃO	600	02	pg
ACESSÓRIOS				
ABF 10		600	02	pg
PARAFUSO PARA FLANGES 27x120mm		-	40	pg
TODAS CONEXÕES DE FT* SERÃO CLASSE PN 10/16				
TUBOS E CONEXÕES DE JUNTA ELÁSTICA DEVERÃO SER FORNECIDOS COM ANÉIS				
SEPARADORES TRIFÁSICOS E FIXAÇÃO DE TUBULAÇÕES				
	CHAPA DE AÇO INOX 304 1,25x0,70m e=1mm	-	24	pg
	CHAPA DE AÇO INOX 304 1,10x0,70m e=1mm	-	72	pg
	CHAPA DE AÇO INOX 304 1,25x2,30m e=1mm	-	24	pg
	CHAPA DE AÇO INOX 304 1,10x2,30m e=1mm	-	72	pg
	CANTONEIRA AÇO INOX 304 ABA 2" e=3/16" L=4,20m	-	48	pg
	SUPORTE EM CHAPA AÇO INOX 304 DOBRADA ABA 200mm e=6" L=4,25m	-	48	pg
	SUPORTE PARA TUBULAÇÃO EM CHAPA AÇO INOX 304 DOBRADA 20x950mm e=4mm	-	108	pg
	SUPORTE PARA TUBULAÇÃO EM CHAPA AÇO INOX 304 DOBRADA 20x400mm e=4mm	-	108	pg
	SUPORTE PARA TUBULAÇÃO EM CHAPA AÇO INOX 304 DOBRADA 40x320mm e=4mm	-	36	pg
	ANEL PARA FIXAÇÃO DO SUPORTE EM CHAPA AÇO INOX 304 40x346mm e=4mm	-	12	pg
	ABRAÇADEIRAS EM AÇO INOX 4" A 6" COM ROSCA SEM FIM	-	24	pg
	PARAFUSO CAB SEXTAVADO DIN 933 AÇO INOX 304 M6x20 COM PORCA	-	504	pg
	CHUMBADOR DE EXPANSÃO EM AÇO INOXIDÁVEL Ø1/4" L=2"	-	228	pg
	CHUMBADOR DE EXPANSÃO EM AÇO INOXIDÁVEL Ø5/16" L=2,1/4"	-	144	pg
TAMPAS DE FECHAMENTO HERMÉTICO				
	TAMPA DE FIBRA DE VIDRO 130x30cm e=1cm	-	12	pg
	BASE P/TAMPA EM FIBRA DE VIDRO 5x12cm e=1cm CONFORME PROJETO	-	12	pg
	JUNTA DE BORRACHA SINTÉTICA 5x300cm e=0,5cm OU SIMILAR	-	12	pg
	PARAFUSO C/ PORCA BORBOLETA EM AÇO INOX Ø1/4"	-	72	pg

NOTAS:
1 - DIMENSÕES EM CENTÍMETRO, ELEVAÇÕES EM METRO, DIÂMETROS DE TUBULAÇÕES EM MILÍMETRO, EXCETO ONDE INDICADO DE OUTRA FORMA.

Nº	DATA	EXECUT.	REVISÃO	DESCRIÇÃO
1	09/08/2020	HUDSON	REVISÃO DA RELAÇÃO DE MATERIAL	
0	-	-	EMISSÃO INICIAL	

REVISÕES

RT:	CREA MG: 49.318/D
NOME: CARLOS MAURO NOVAES GONÇALVES	PROJETISTA
NOME: OLAVO IANHEZ NETO	VERIFICADO
DESIGNISTA: OLAVO NETO	CARLOS MAURO

PREFEITURA DE MURIAÉ - MG

SISTEMA DE ESGOTOS SANITÁRIOS
ETE JOSÉ CIRILO
REATOR UASB – PARTE A
PLANTA, CORTES E RM

DATA: DEZEMBRO/2018
Nº CONTRATO: 039/2018
Nº ARTE: 4818834
ESCALA: INDICADAS
FORMATO: A1
FOLHA: 03 DE 08