



PLANTA DE NÍVEL INTERMEDIÁRIO

ESC.: 1:50

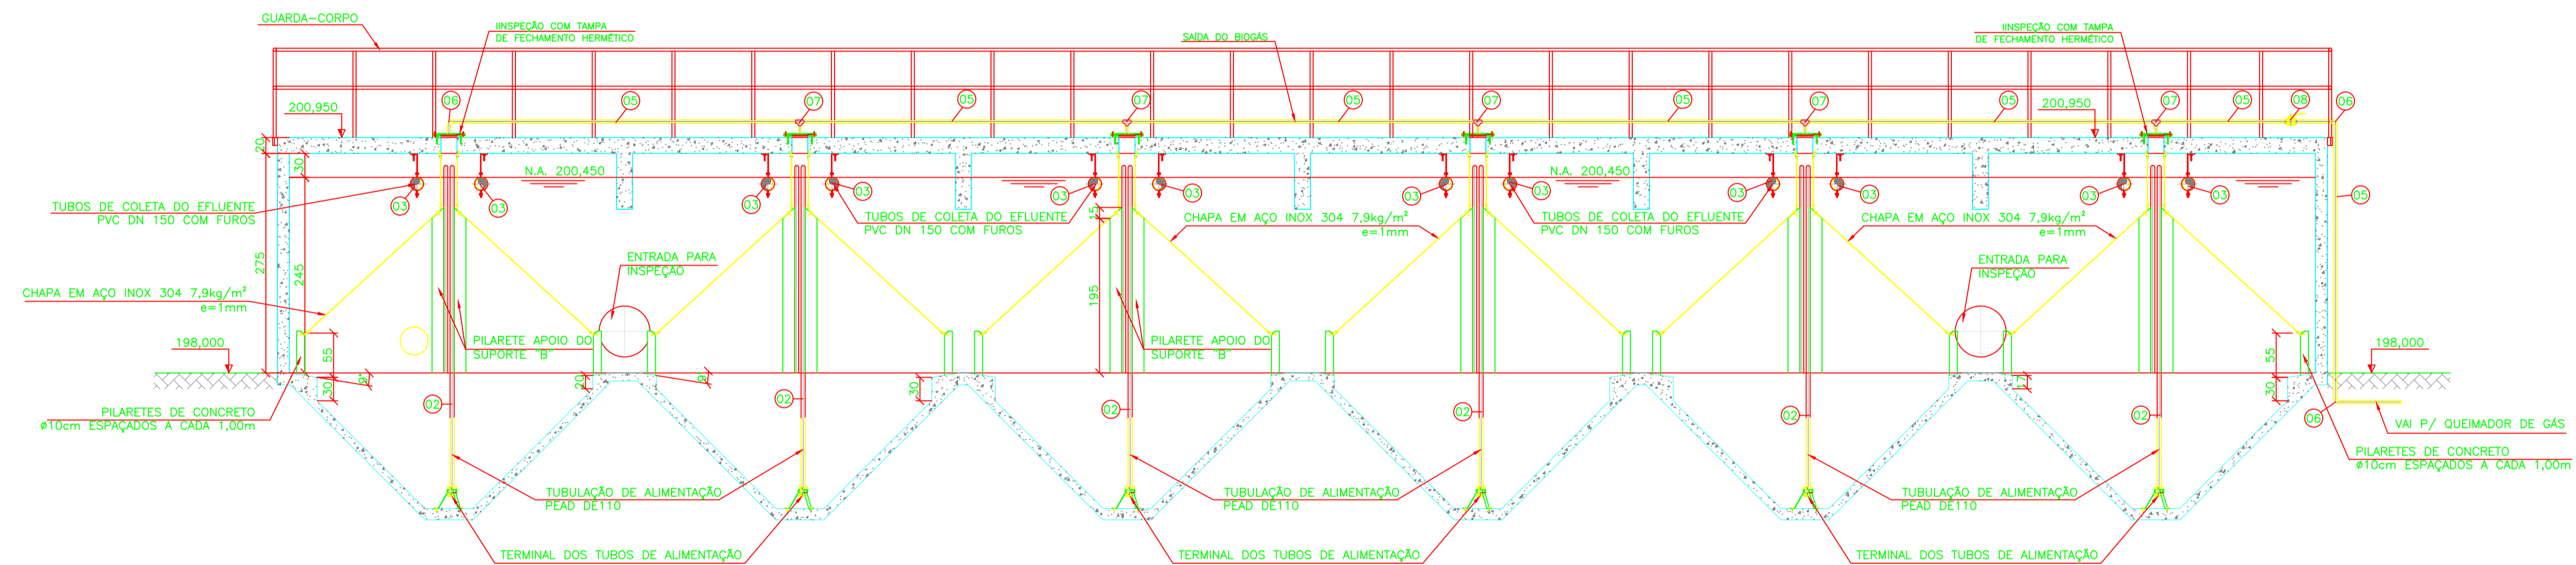


CORTE BB

ESC.: 1:50

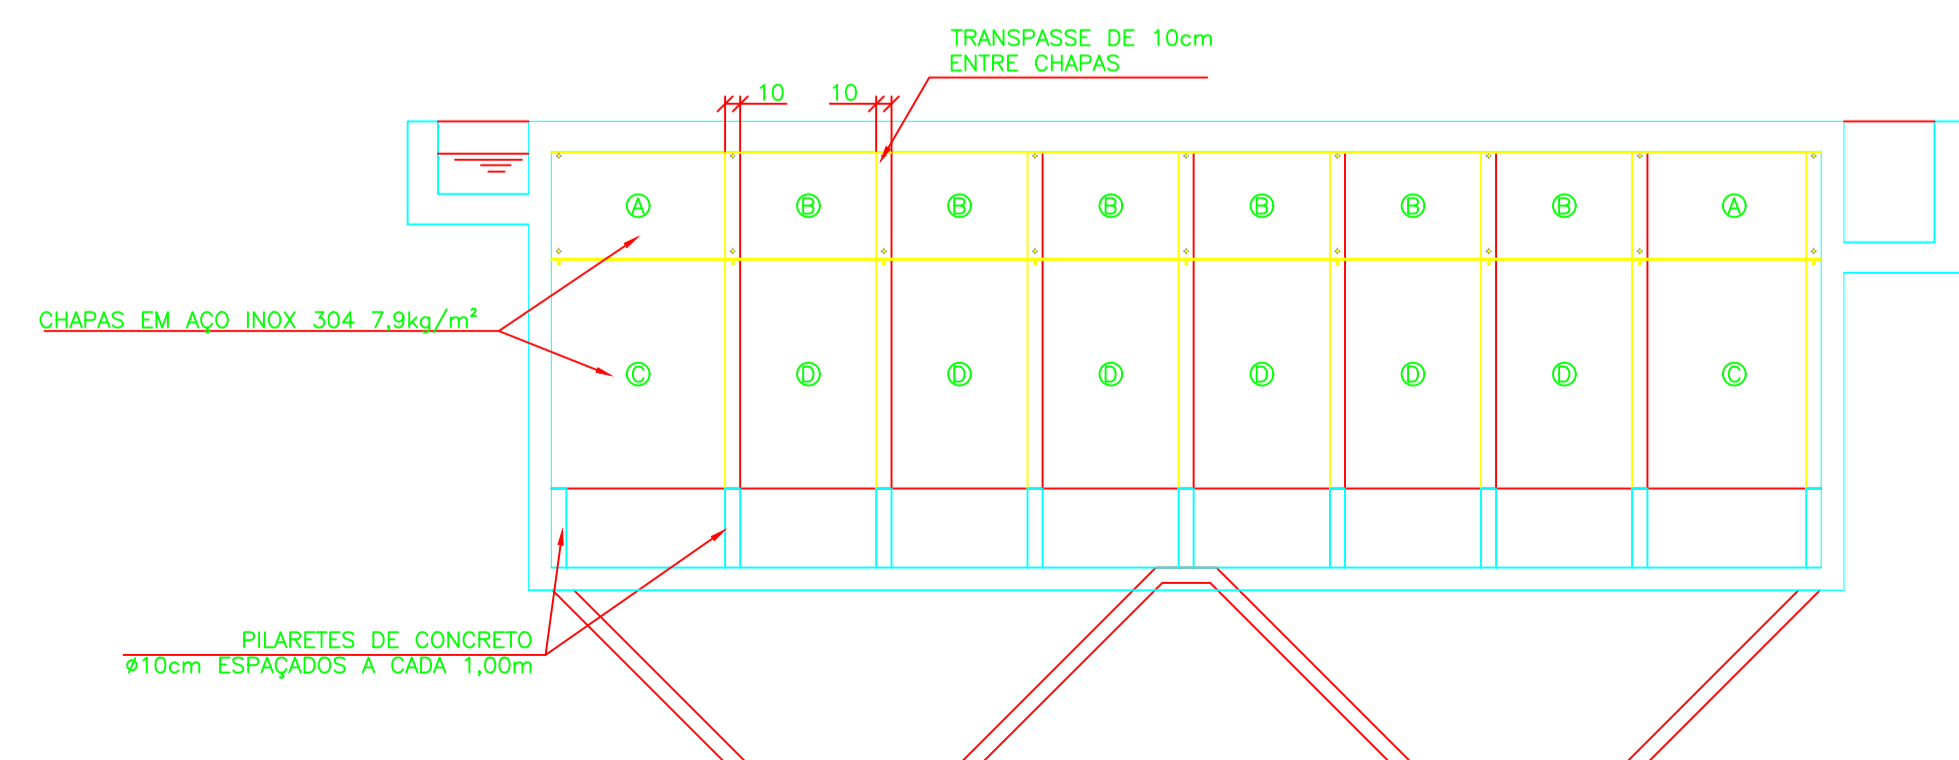

DETALHE DE DISPOSIÇÃO DAS CHAPAS DE AÇO E PILARETES

ESC.: 1:50

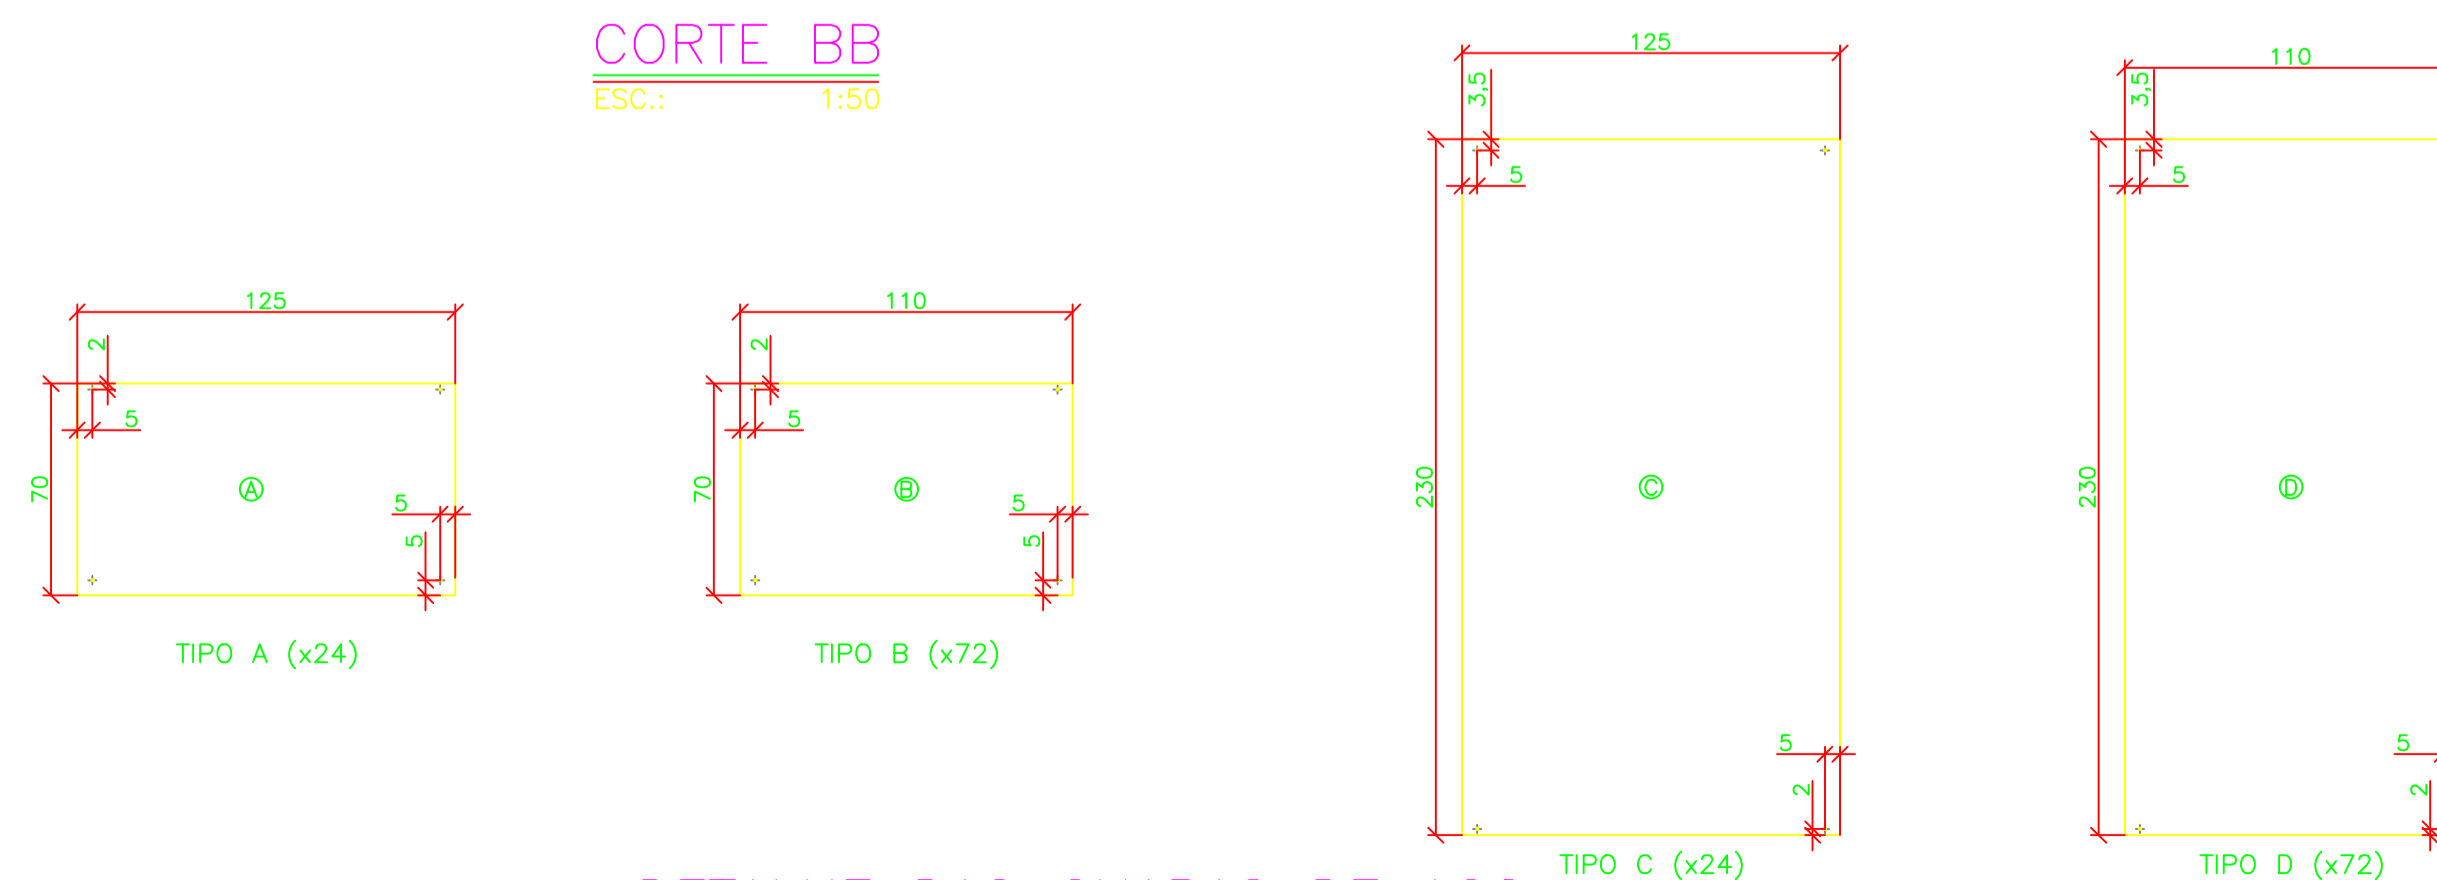

DETALHE DAS CHAPAS DE AÇO DOS SEPARADORES TRIFÁSICOS

ESC.: 1:25

- NOTAS:**
- 1 - DIMENSÕES EM CENTÍMETRO, ELEVAÇÕES EM METRO, DIÂMETROS DE TUBULAÇÕES EM MILÍMETRO, EXCETO ONDE INDICADO DE OUTRA FORMA;
 - 2 - A FORMA DOS EQUIPAMENTOS INDICADOS NO DESENHO É APENAS ILUSTRATIVA, OS DETALHES CONSTRUTIVOS DEVERÃO SER DEFINIDOS PELOS RESPECTIVOS FORNECEDORES. NESTE CASO PODERÁ HAVER ALTERAÇÕES NOS DIMENSIONAMENTOS.

EMISSÃO INICIAL		REVISÕES	
Nº	DATA	EXECUT.	DESCRIÇÃO
0	-	-	-
REVISÕES			
		RUA NILTON BASSO, 744, BARRIO JARDIM PAQUÊS BELO HORIZONTE - MG - CEP: 31330-600 TELEFON: (31) 3418-2175 otawasing@otawa.com.br	
PROJETO: CARLOS MAURO NOVAES GONCALVES PROJETO: OLAVO NETO		CREA MG: 49.318/D CREA MG: 154.912/D VERIFICADO: CARLOS MAURO	
PREFEITURA DE MURIAÉ - MG ETE JOSÉ CIRILO REATOR UASB - PARTE B PLANTA E CORTE			
DATA: DEZEMBRO/2018		Nº CONTRATO: 039/2018 Nº ARTE: 4818834 ESCALA: A1 INDICADAS: A1 FOLHA: 04 DE 08	