

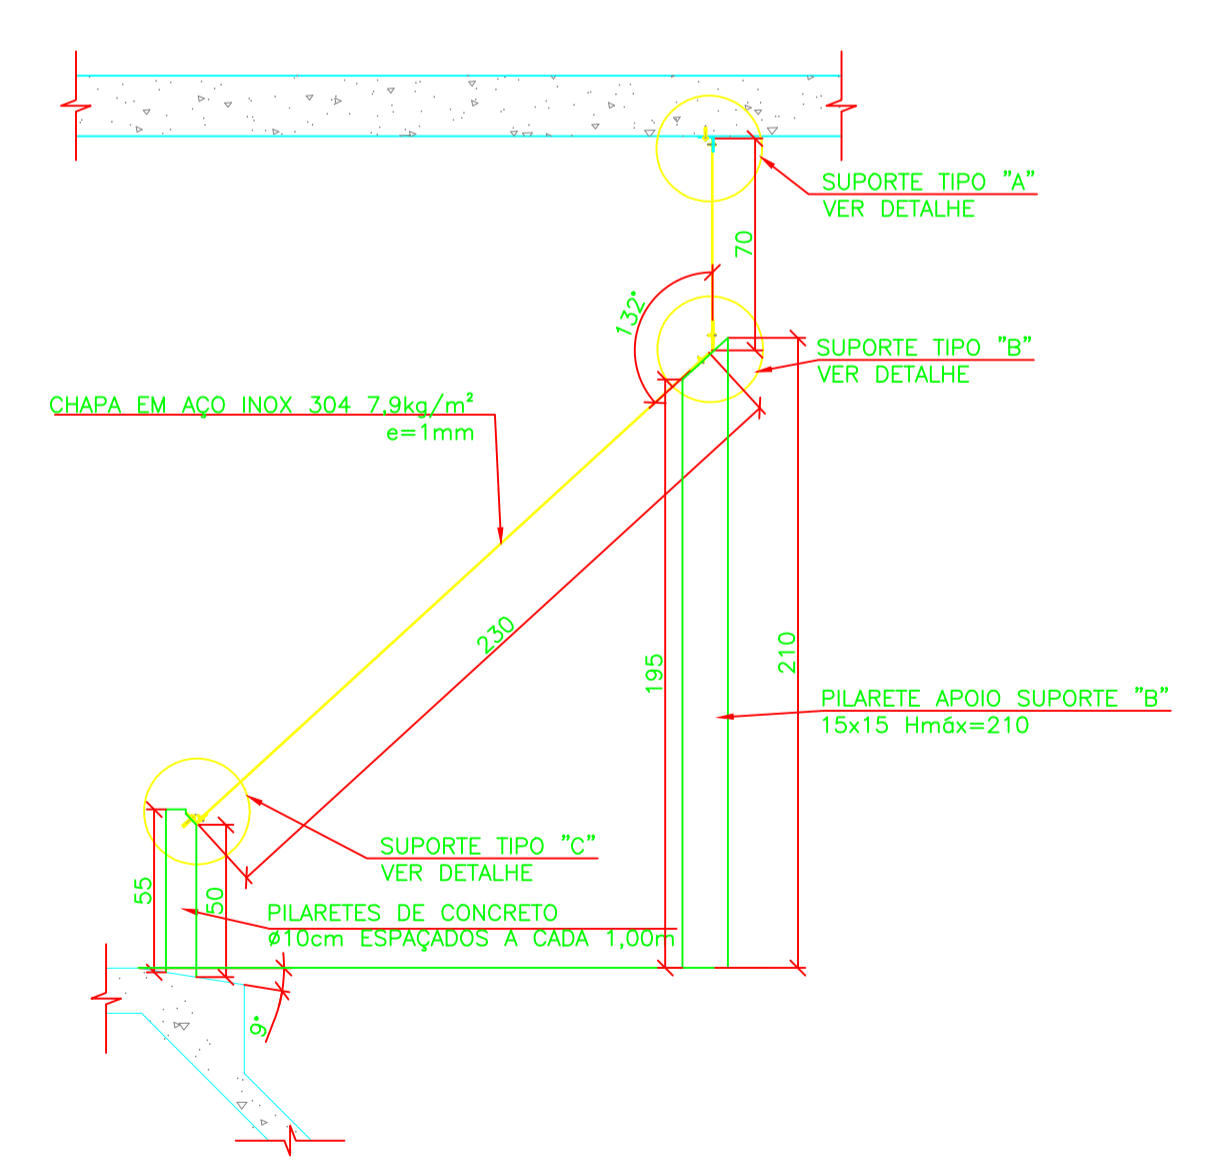
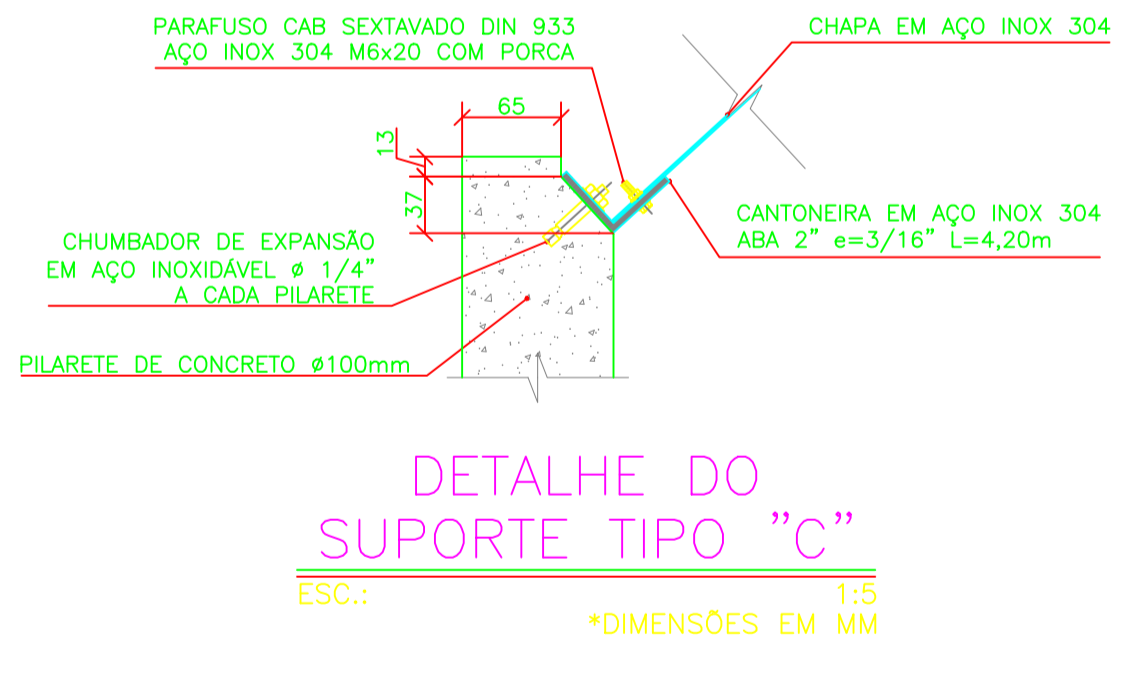
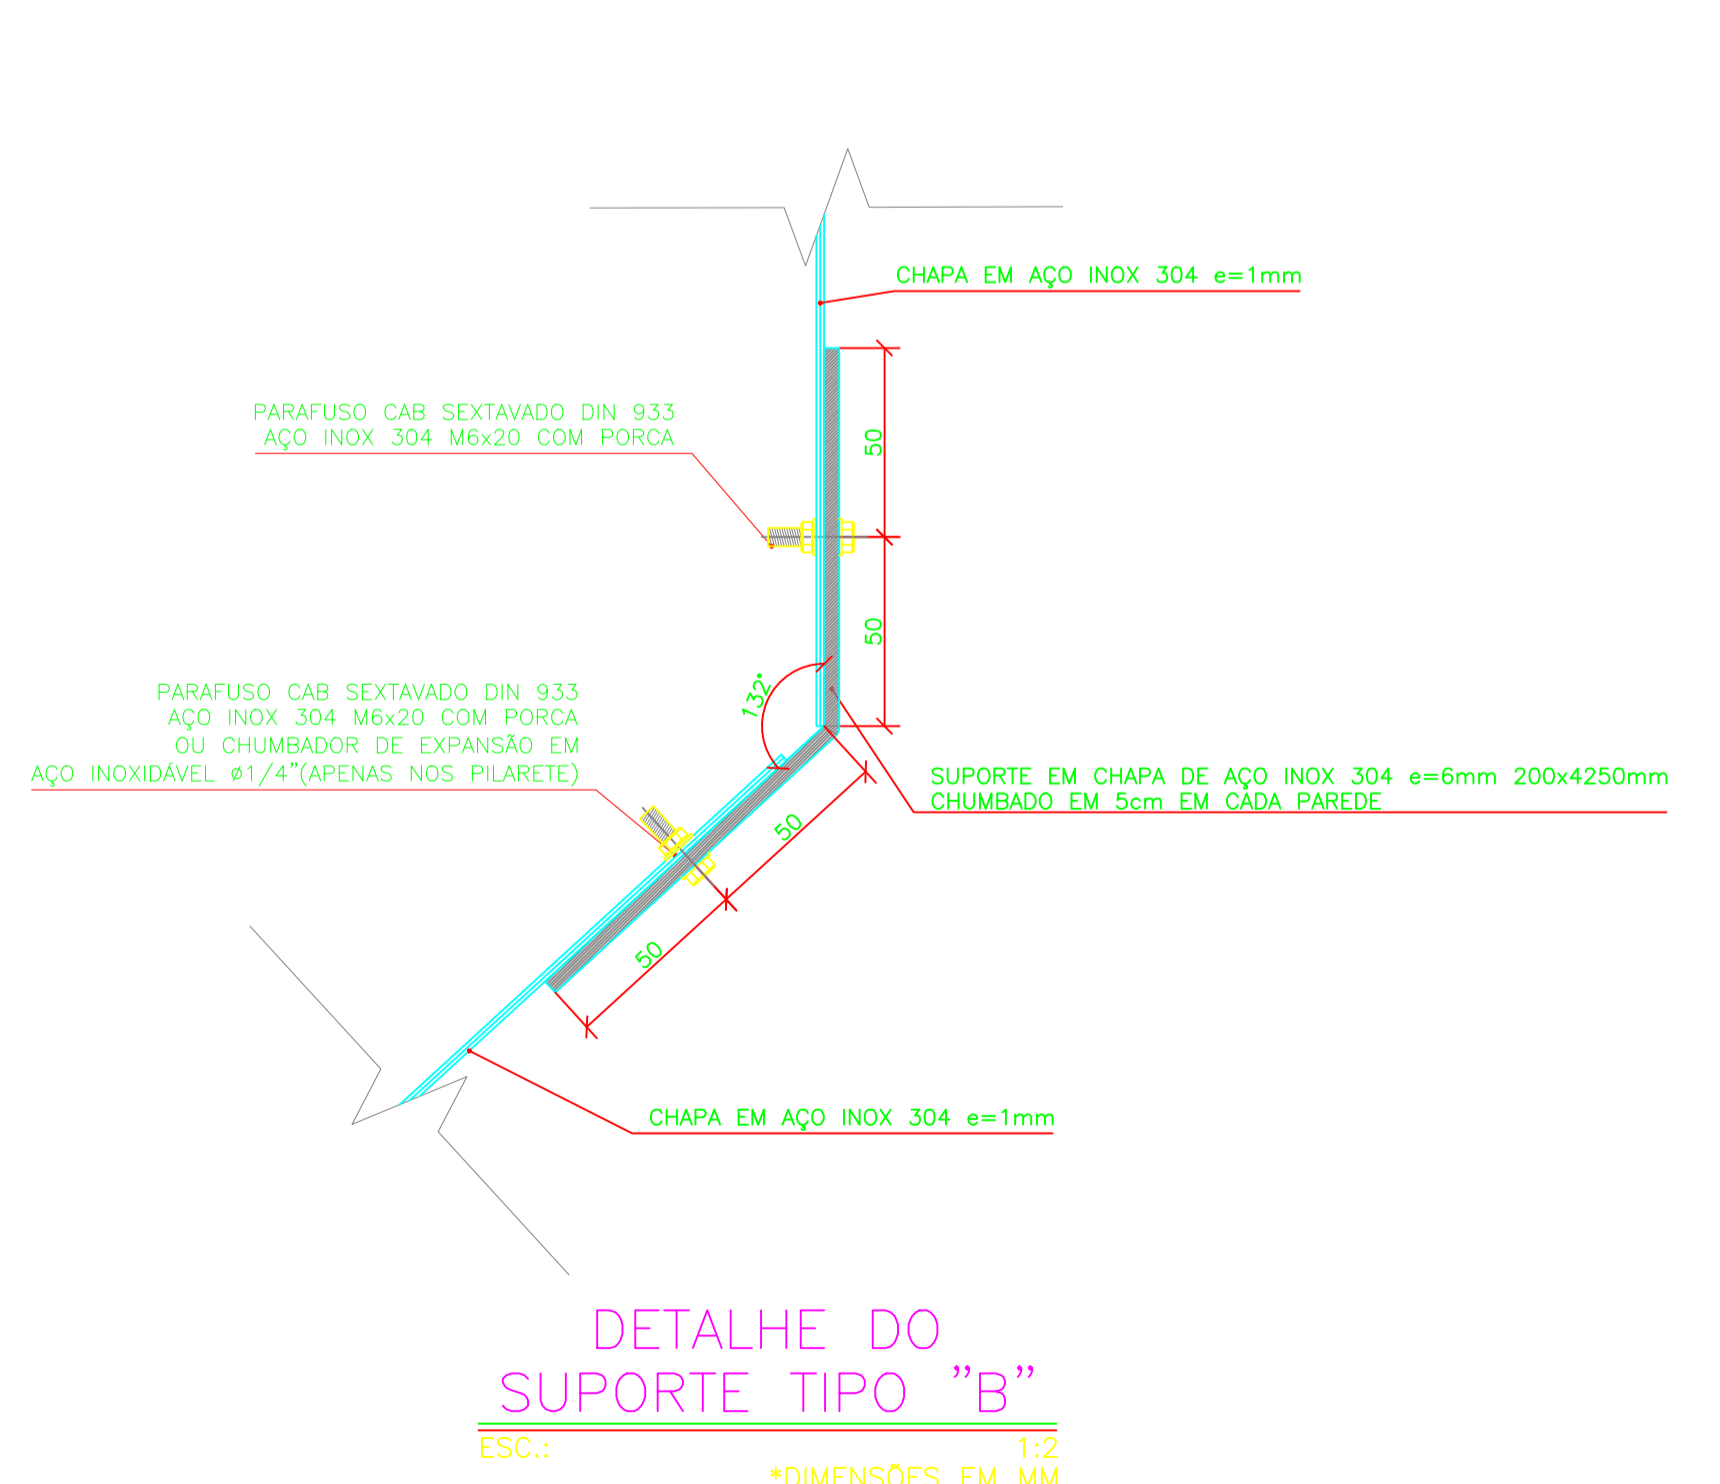


PLANTA DO FUNDO
ESC.: 1:50

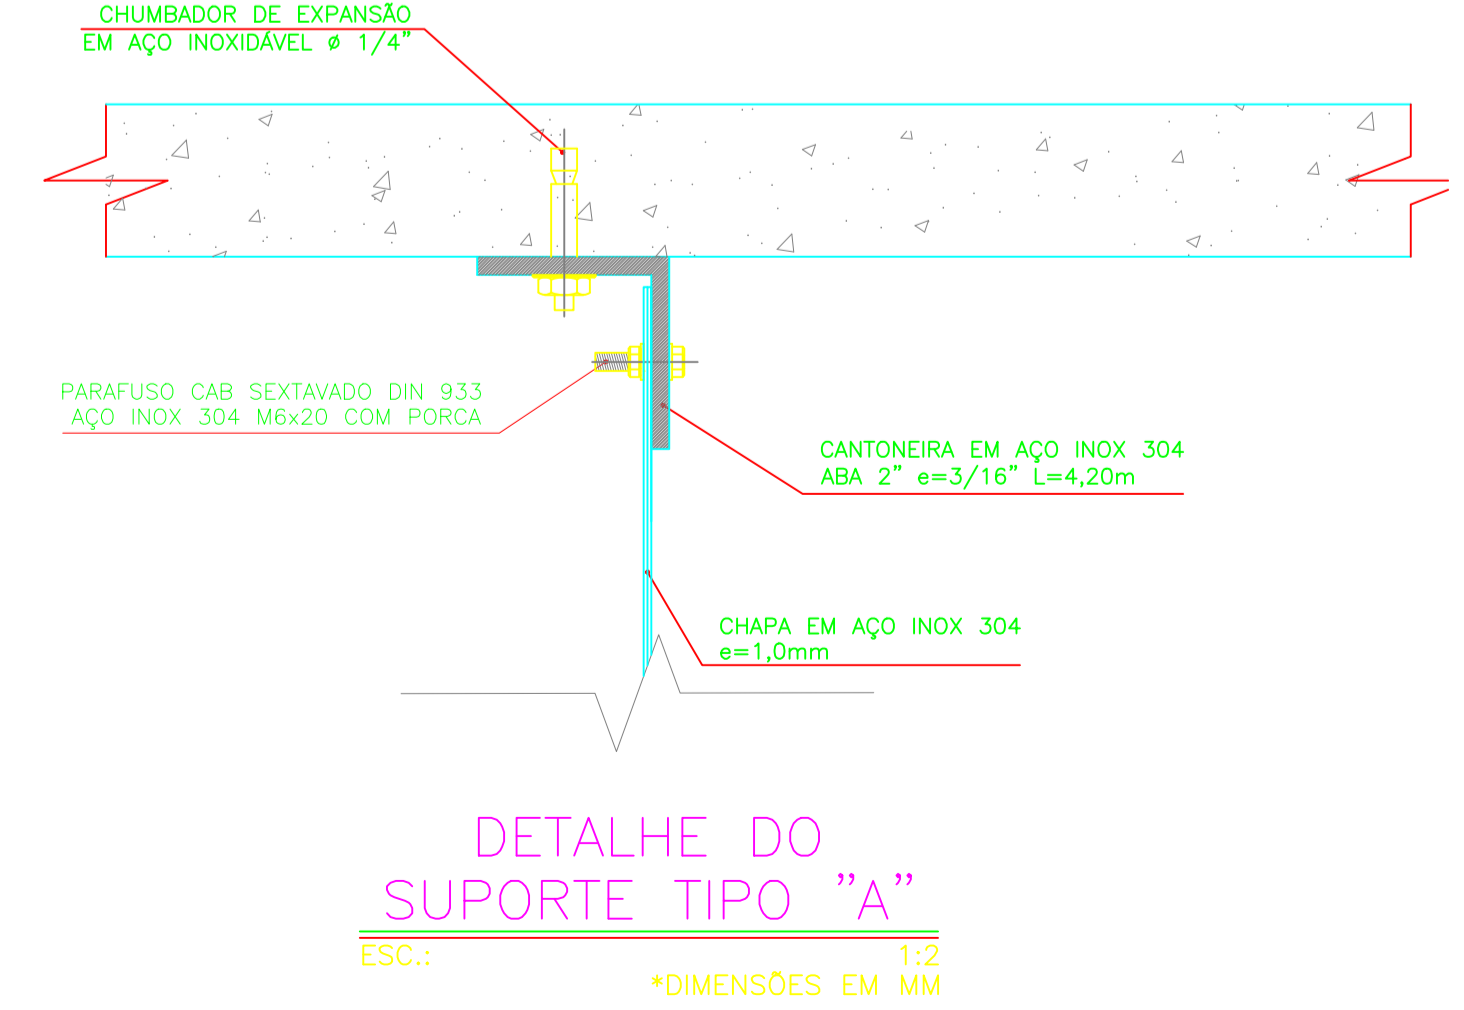

DETALHE DE FIXAÇÃO DAS LONAS
ESC.: 1:25

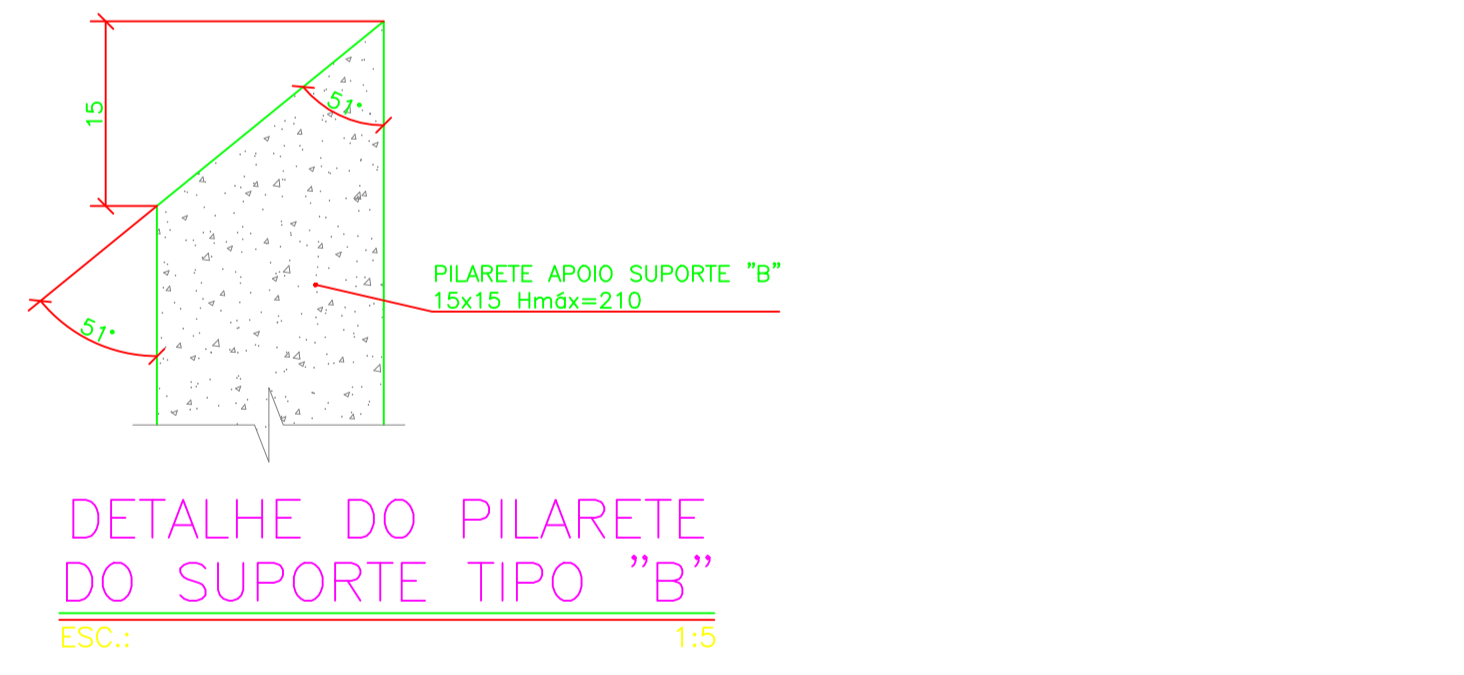

NOTAS:
1 - DIMENSÕES EM CENTÍMETRO, ELEVAÇÕES EM METRO, DIÂMETROS DE TUBULAÇÕES EM MILÍMETRO, EXCETO ONDE INDICADO DE OUTRA FORMA.

Nº	DATA	EXECUT.	EMISSÃO INICIAL	DESCRIÇÃO

REVISÕES

RT:	CREA MG:
PROJETA	49.318/D
PROJETA	154.912/D
DESIGNIST	
VERIFICADO	

OTAWA ENGENHARIA
Rua Milton Bóddo, 744, Bairro Jardim Paqueta
Belo Horizonte - MG CEP: 31330-600
Telefone: (31) 3418-2175
otawapeng@otarra.com.br

PREFEITURA DE MURIAÉ - MG
SISTEMA DE ESGOTOS SANITÁRIOS
ETE JOSÉ CIRILO
REATOR UASB - PARTE C
PLANTA E DETALHES

DATA: DEZEMBRO/2018
Nº CONTRATO: 039/2018
Nº ARTE: 4818834
ESCALA: INDICADAS
FORMATO: A1
FOLHA: 05 DE 08