




PLANTA NÍVEL SUPERIOR
ESC.: 1:50

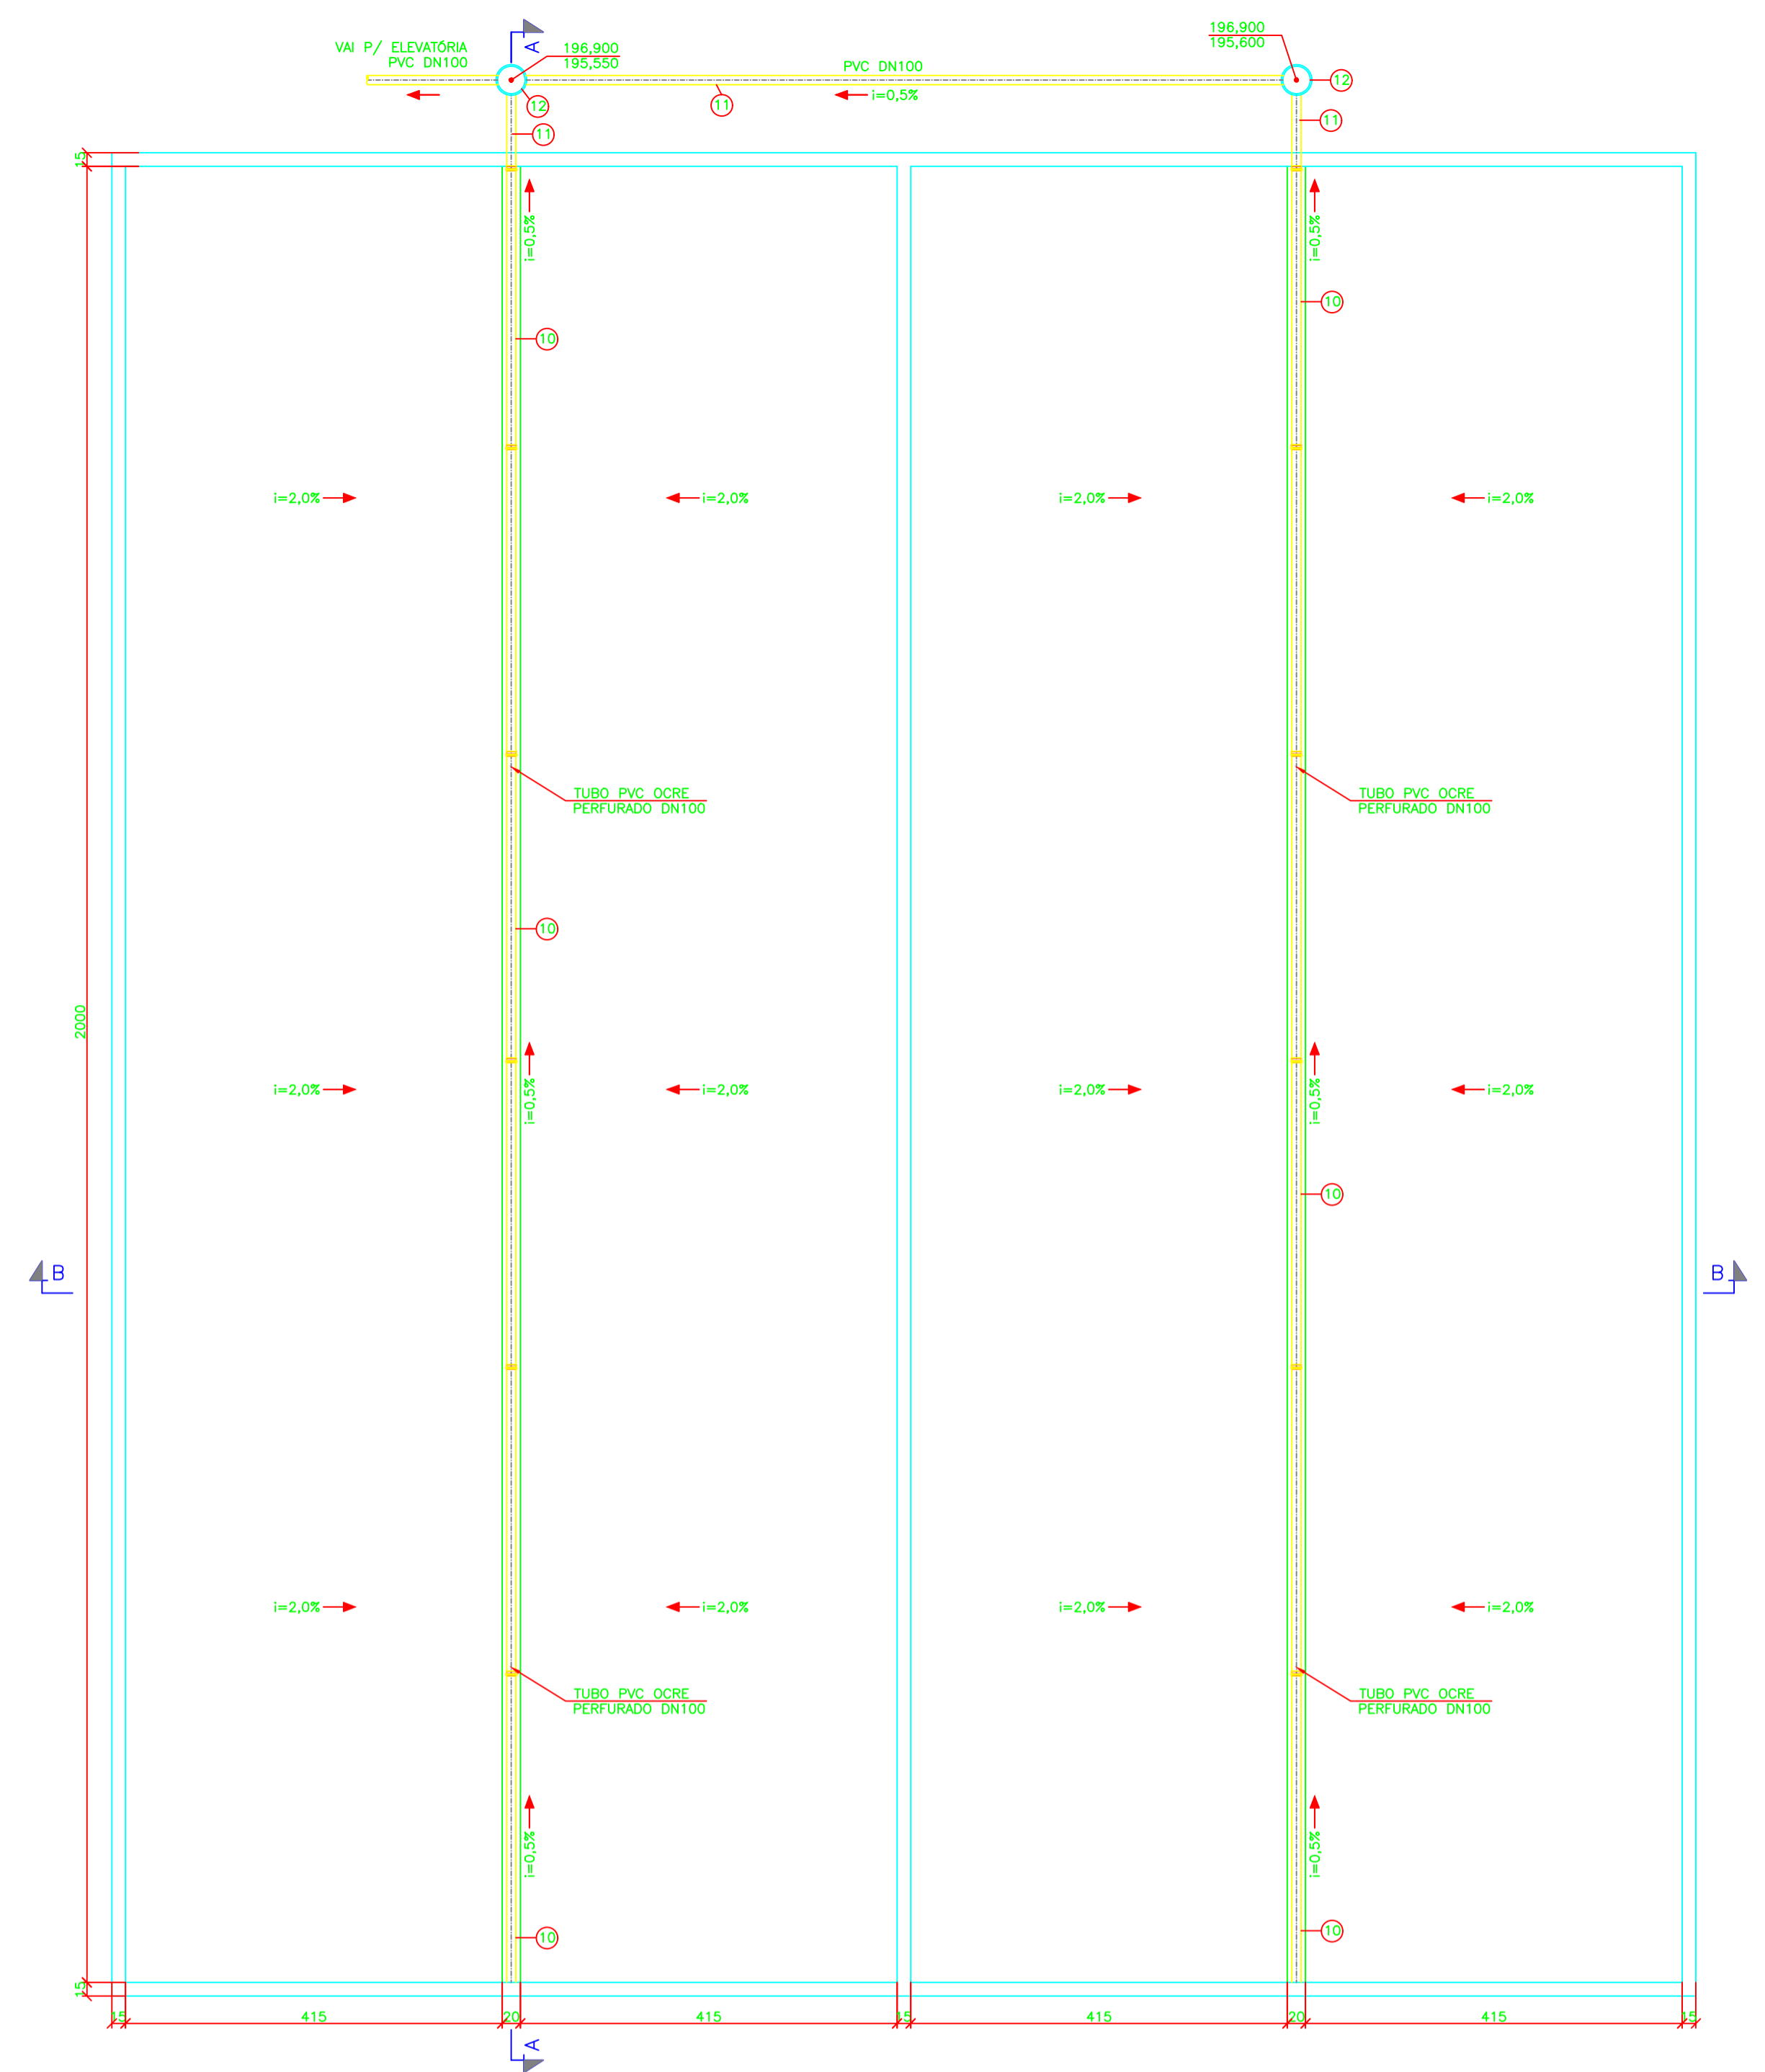

PLANTA NÍVEL INFERIOR
ESC.: 1:50

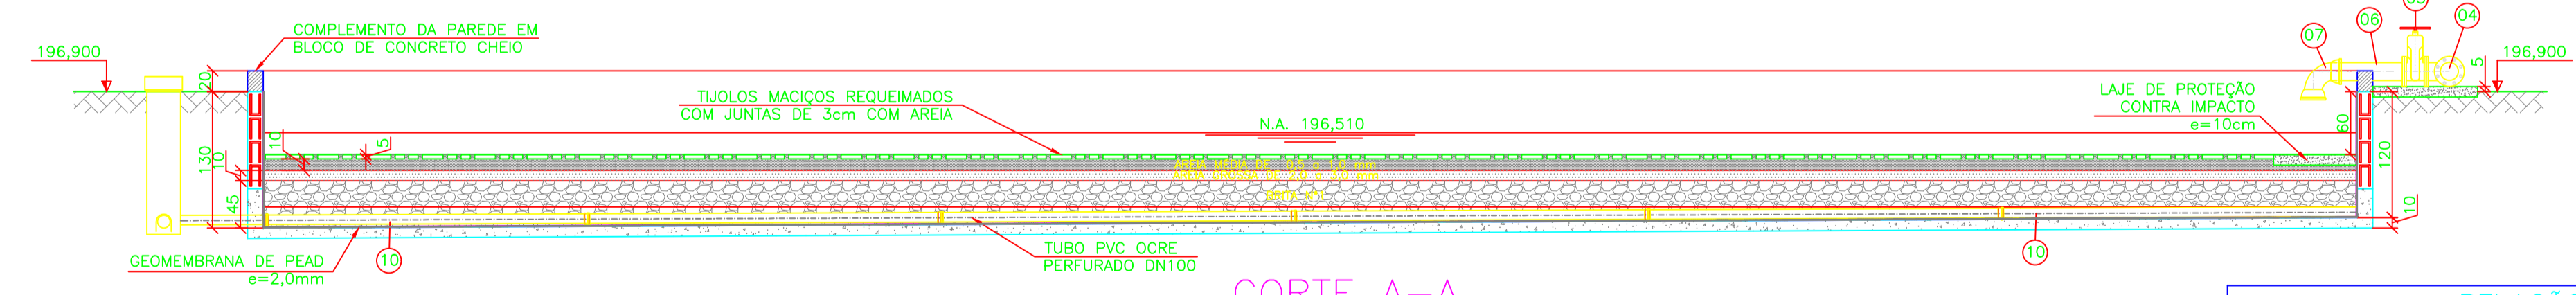

CORTE A-A
ESC.: 1:50

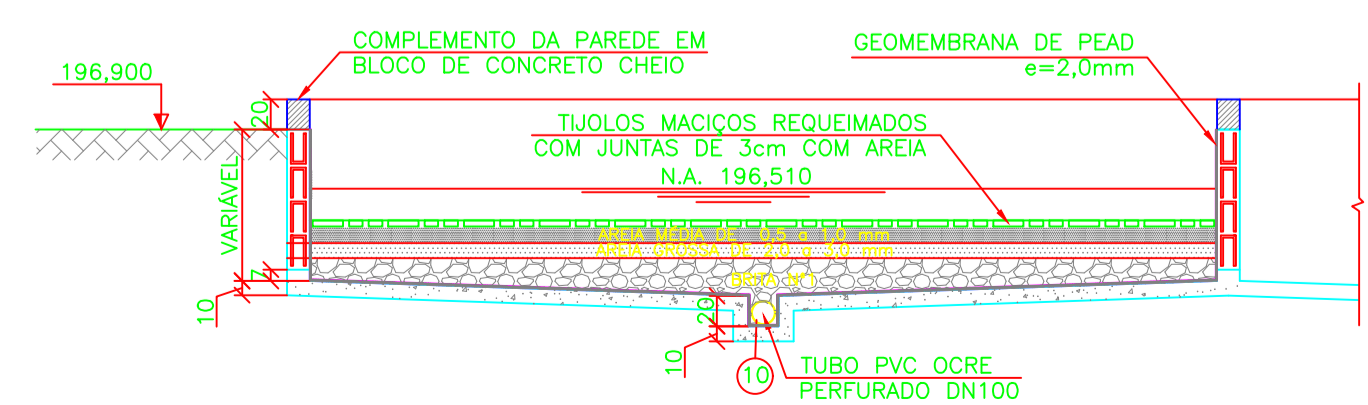

CORTE B-B
ESC.: 1:50

RELAÇÃO DE MATERIAL				
ITEM	DISCRIMINAÇÃO	DN	QUANT	UNID
01	CURVA 45° DE FF* COM BOLSAS	150	02	pg
02	TUBO DE FF* COM PONTAS LISAS L=2,00m	150	01	pg
03	EXTREMIDADE FLANGE PONTA DE FF*	150	01	pg
04	TE DE FF* FLANGEADO	150x150	01	pg
05	REGISTRO CHATO FF* COM FLANGES E VOLANTE PN10	150	02	pg
06	TUBO DE FF* FLANGE PONTA L=0,70m	150	02	pg
07	CURVA 90° DE FF* COM BOLSAS	150	02	pg
08	TUBO DE FF* COM FLANGES L=4,10m	150	02	pg
09	CURVA 90° DE FF* COM FLANGES	150	01	pg
10	TUBO PVC COLETOR PERFORADO	100	41,60	m
11	TUBO PVC COLETOR	100	10,00	m
12	TUBO DE CONCRETO PB L = 1,00m	300	04	pg
ACESSÓRIOS				
ABF 10		150	08	pg
PARAFUSO PARA FLANGES 20x90mm		-	64	pg
GEOMEMBRANA PEAD e=2,00mm		-	382,50	m ²

NOTAS:
1 - DIMENSÕES EM CENTÍMETRO, ELEVAÇÕES EM METRO, DIÂMETROS DE TUBULAÇÕES EM MILÍMETRO, EXCETO ONDE INDICADO DE OUTRA FORMA.

Nº	DATA	EXECUT.	EMISSÃO INICIAL	DESCRIÇÃO
1	29/04/2020	HUDSON		INCLUSÃO DA GEOMEMBRANA
0	-	-		EMISSÃO INICIAL

REVISÕES

PROJETA	DESIGNIST	VERIFICADO
OLAVO NETO	OLAVO NETO	CARLOS MAURO

OTAWA ENGENHARIA
Rue Nelson Bello, 744, Bairro Jardim Paqueta
Belo Horizonte - MG, CEP: 31330-600
Telefone: (31) 3418-2115
otawap@otawa.com.br

CREA MG: 49.318/D
NOME: CARLOS MAURO NOVAES GONCALVES
CREA MG: 154.912/D
NOME: OLAVO IANHEZ NETO
CREA MG: 154.912/D

PREFEITURA DE MURIAÉ - MG
ETE JOSÉ CIRILO
LEITO DE SECAGEM EXISTENTE
PLANTA, CORTES E RM

DATA: DEZEMBRO/2018
Nº CONTRATO: 039/2018
Nº ARTE: 4818834
ESCALA: INDICADAS
FORMATO: A1
FOLHA: 07 DE 08