



QUEIMADOR DE GASES
CORTE A-A

ESC.: 1:20

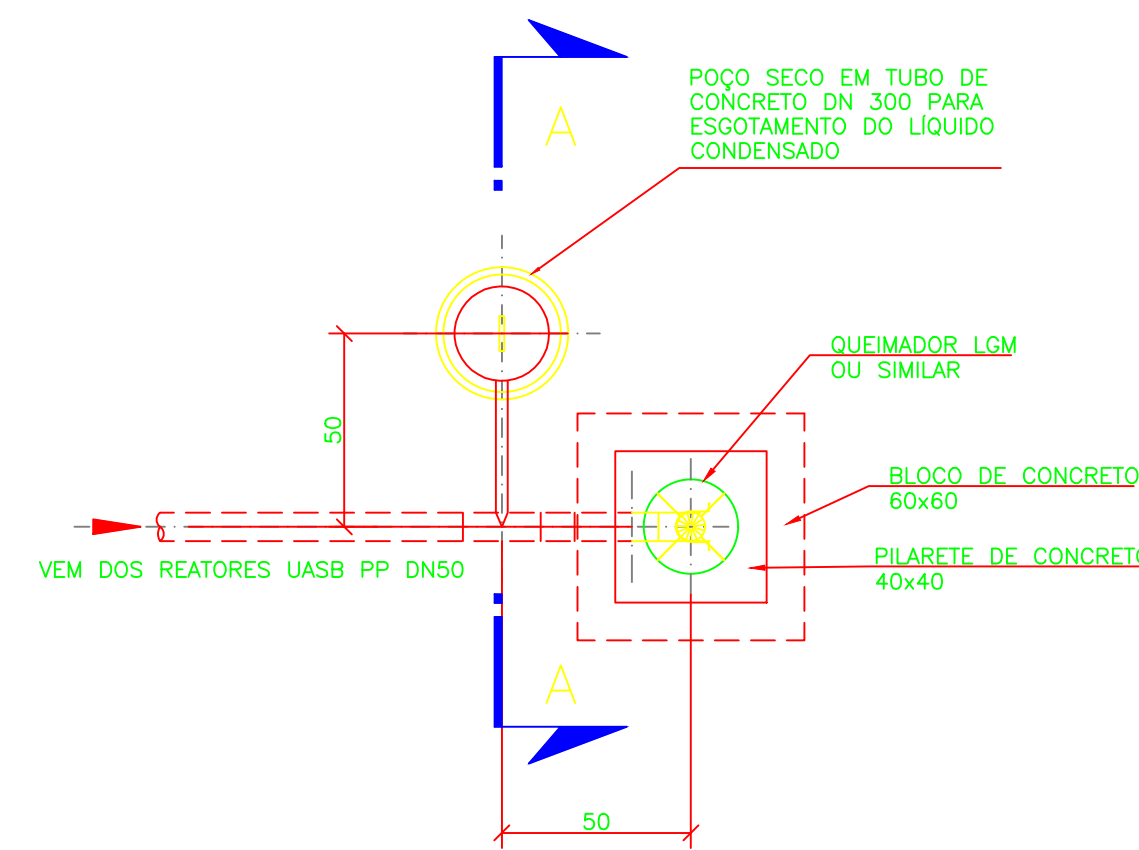

QUEIMADOR DE GASES
PLANTA

ESC.: 1:20

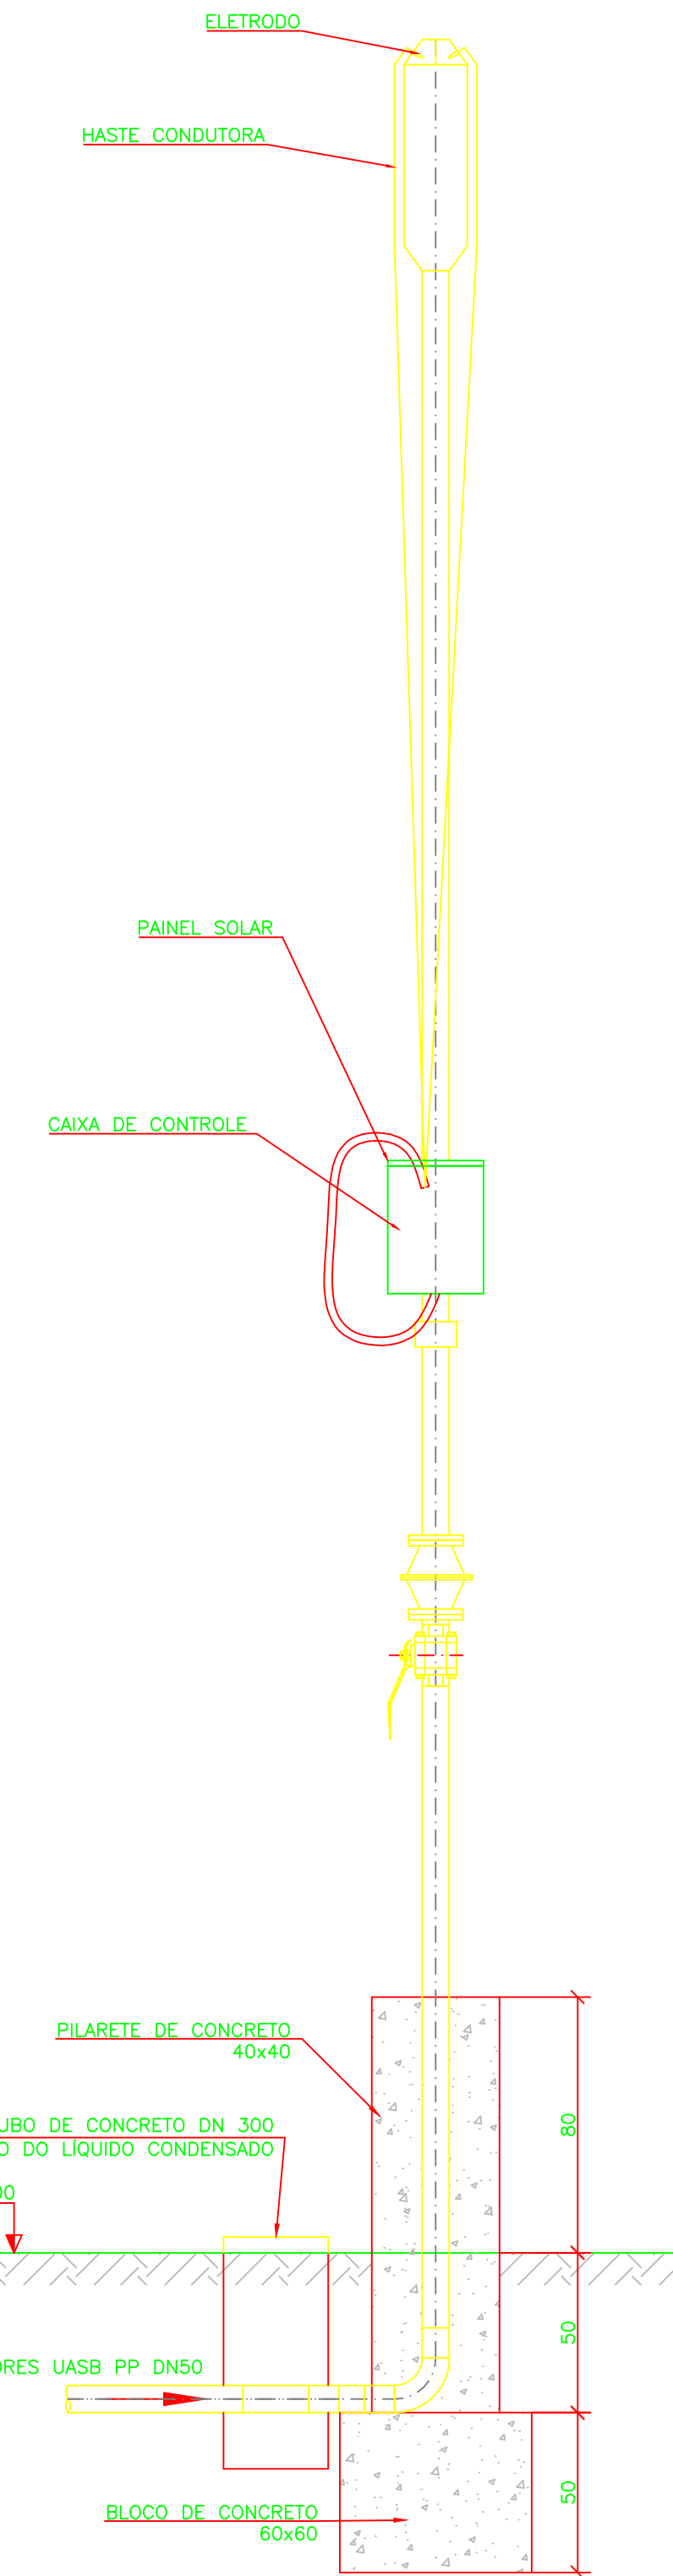

QUEIMADOR DE GASES
ELEVÇÃO TÍPICA

ESC.: 1:20

NOTAS:
1 - DIMENSÕES EM CENTÍMETRO, ELEVÇÕES EM METRO, DIÁMETROS DE TUBULAÇÕES EM MILÍMETRO, EXCETO ONDE INDICADO DE OUTRA FORMA.
2 - A FORMA DOS EQUIPAMENTOS INDICADOS NO DESENHO É APENAS ILUSTRATIVA, OS DETALHES CONSTRUTIVOS DEVERÃO SER DEFINIDOS PELOS RESPECTIVOS FORNECEDORES. NESTE CASO PODERÁ HAVER ALTERAÇÕES NOS DIMENSIONAMENTOS.

Nº	DATA	EXECUT.	EMISSÃO INICIAL	DESCRIÇÃO
0	-	-	EMISSÃO INICIAL	
REVISÕES				

 Rua Milton Bódo, 744, Bairro Jardim Paqueta Belo Horizonte - MG - CEP: 31330-600 Telefone: (31) 3418-2175 otawapeng@terra.com.br	RT: CREA MG: 49.318/D PROJETA: CARLOS MAURO NOVAIS GONCALVES CREA MG: 154.912/D DESENHISTA: OLAVO NETO VERIFICADO: CARLOS MAURO
---	--

 PREFEITURA MUNICIPAL DE MURIAÉ - MG	DATA: DEZEMBRO/2018
--	------------------------

SISTEMA DE ESGOTOS SANITÁRIOS ETE JOSÉ CIRILO QUEIMADOR DE BIOGÁS PLANTA, CORTE E ELEVÇÃO	Nº CONTRATO: 039/2018 Nº ARTE: 4818834 ESCALA: INDICADAS FORMATO: A1 FOLHA: 08 DE 08
--	---