


PLANTA DO FILTRO

ESC.: 1:50

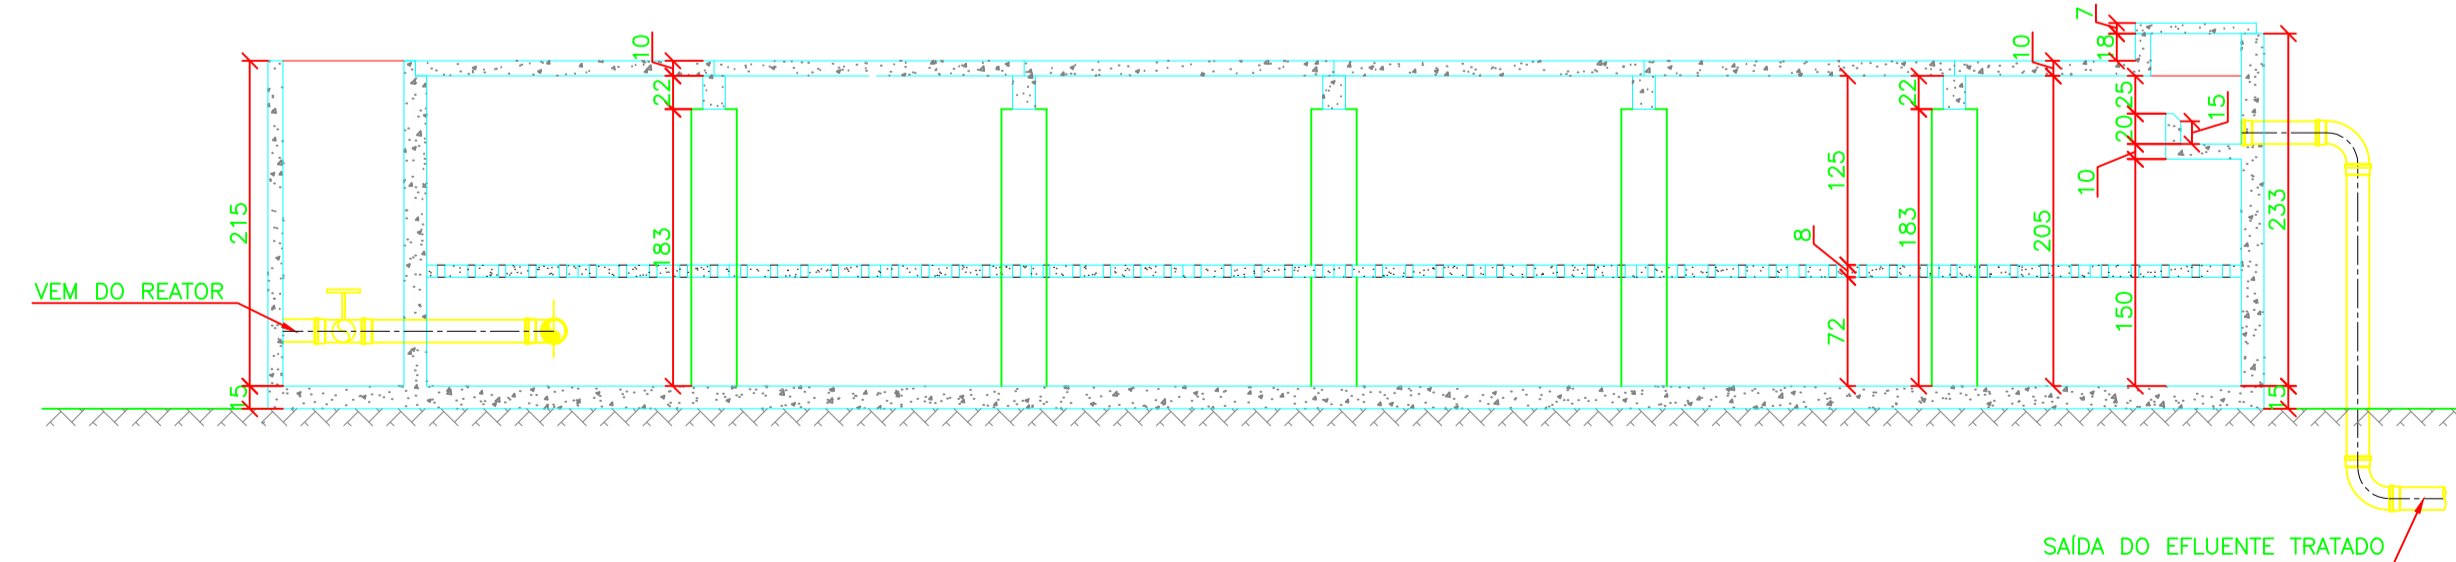

CORTE AA

ESC.: 1:50

NOTAS:
 1 - DIMENSÕES EM CENTÍMETRO, ELEVÇÕES EM METRO, DIÂMETROS DE TUBULAÇÕES EM MILÍMETRO, EXCETO ONDE INDICADO DE OUTRA FORMA;
 2 - CADASTRO DO FILTRO CONFORME PROJETO FORNECIDO PELO DEMSUR.

Nº	DATA	EXECUT.	EMISSÃO INICIAL	DESCRIÇÃO

REVISÕES	

 Rua Nilson Bello, 744, Bairro Jardim Paqueta Belo Horizonte - MG, CEP: 31330-600 Telefone: (31) 3418-2115 otawae@otawa.com.br	RT: CREA MG: 49.318/D NOME: CARLOS MAURO NOVAES GONCALVES PROJETISTA: CARLOS MAURO CREA MG: 154.012/D NOME: OLAVO IANHEZ NETO DESENHISTA: OLAVO NETO VERIFICADO: CARLOS MAURO
--	--

 PREFEITURA MUNICIPAL DE MURIAÉ - MG	DATA: AGOSTO/2020 Nº CONTRATO: 039/2018 Nº ARTE: 4818834 ESCALA: INDICADAS FORMATO: A1 FOLHA: 01 DE 01
--	---

SISTEMA DE ESGOTOS SANITÁRIOS
 ETE JOSÉ CIRILO
 FILTRO EXISTENTE
 PLANTA E CORTE