


PLANTA DO FUNDO
ESC.: 1:50

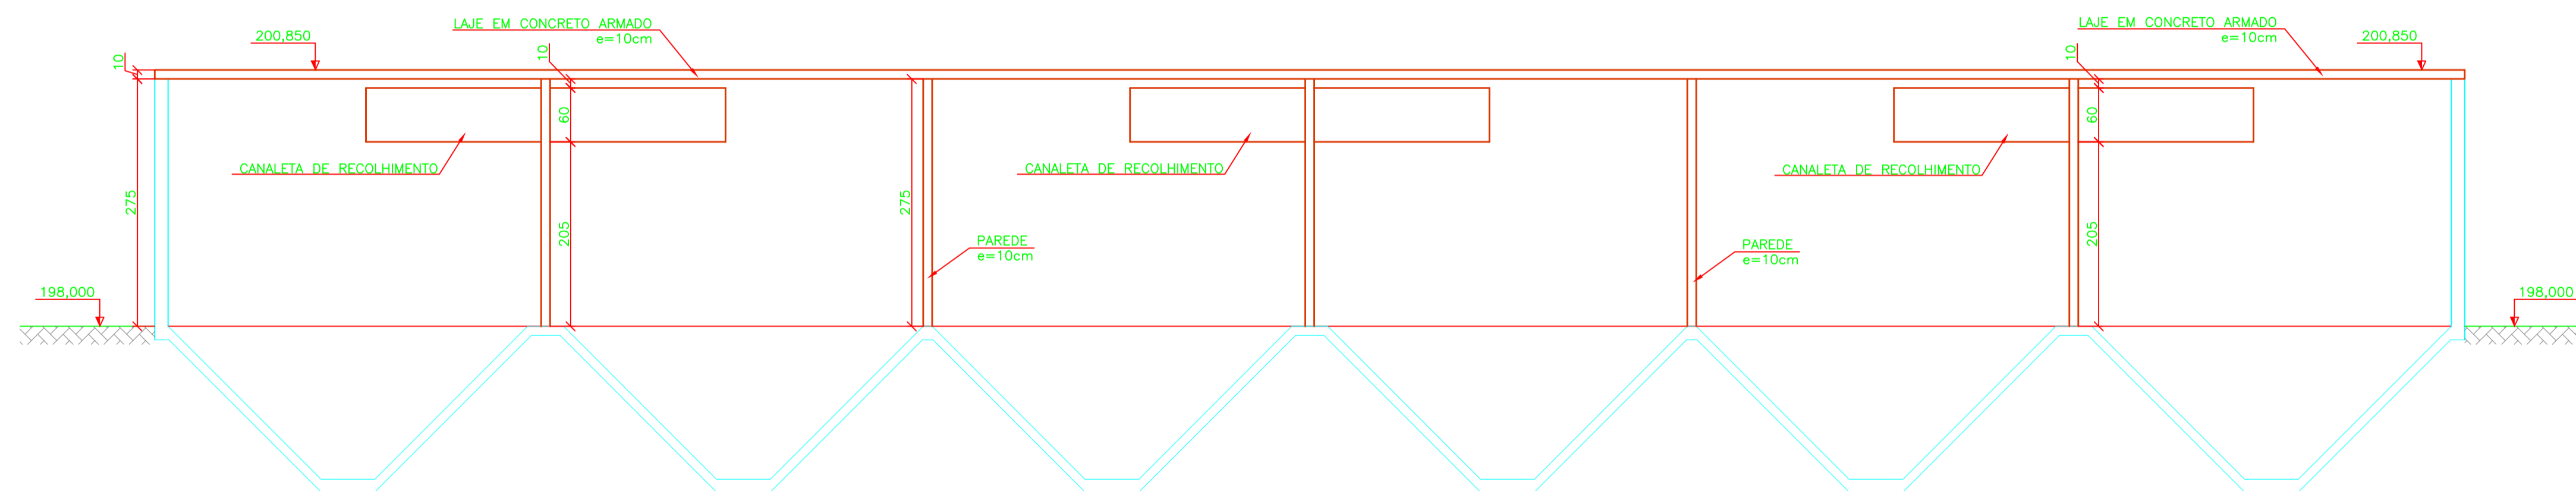

CORTE BB
ESC.: 1:50

LEGENDAS:

	ESTRUTURA EXISTENTE
	ESTRUTURA A DEMOLIR

NOTAS:
1 - DIMENSÕES EM CENTÍMETRO, ELEVAÇÕES EM METRO, DIÂMETROS DE TUBULAÇÕES EM MILÍMETRO, EXCETO ONDE INDICADO DE OUTRA FORMA;
2 - PROJETO ELABORADO CONFORME PROJETO ORIGINAL FORNECIDO PELO DEMSUR DE MURIAÉ.

Nº	DATA	EXECUT.	EMISSÃO INICIAL	DESCRIÇÃO

REVISÕES

 Rua Nilson Bello, 744, Bairro Jardim, Poços de Caldas - MG, CEP: 31330-600 Telefone: (011) 3418-2115 otawae@otawa.com.br		RT: NOME: CARLOS MAURO NOVAES GONCALVES PROJETA: CARLOS MAURO CREA MG: 49.318/D
NOME: OLAVO IANHEZ NETO DESENHISTA: OLAVO NETO	VERIFICADO: CARLOS MAURO	DATA: DEZEMBRO/2018

PREFEITURA MUNICIPAL DE MURIAÉ - MG

SISTEMA DE ESGOTOS SANITÁRIOS
ETE JOSÉ CIRILO - REATOR UASB
ESTRUTURAL - PLANTA DE DEMOLIÇÃO PARTE B
PLANTA E CORTE

Nº CONTRATO:	039/2018
Nº ARTE:	4818834
ESCALA:	INDICADAS
FORMATO:	A1
FOLHA:	02 DE 06