



**PLANTA DA LAJE DE COBERTURA**

ESC.: 1:50

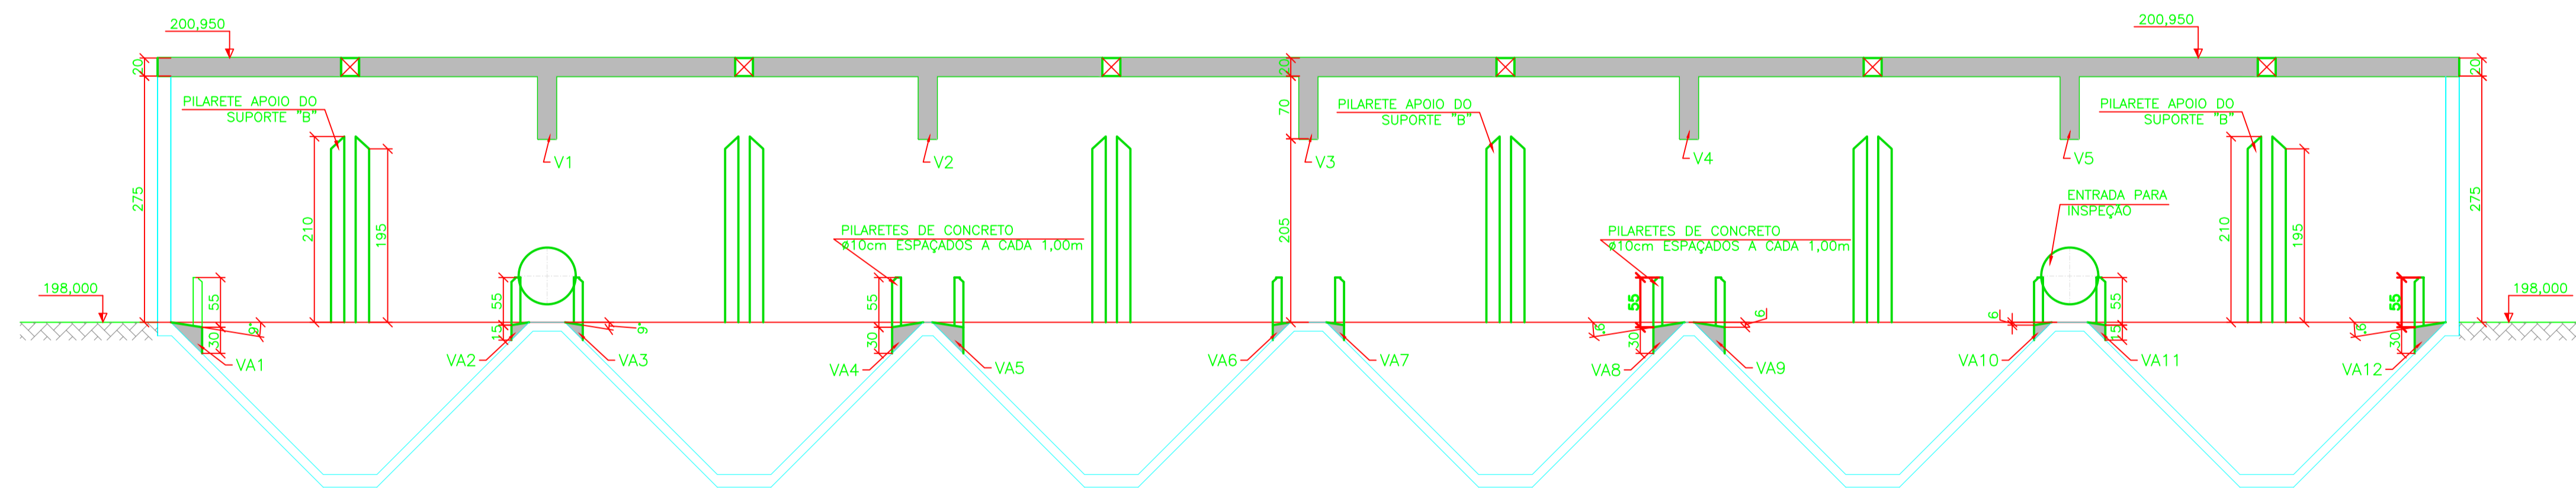

**CORTE BB**

ESC.: 1:50

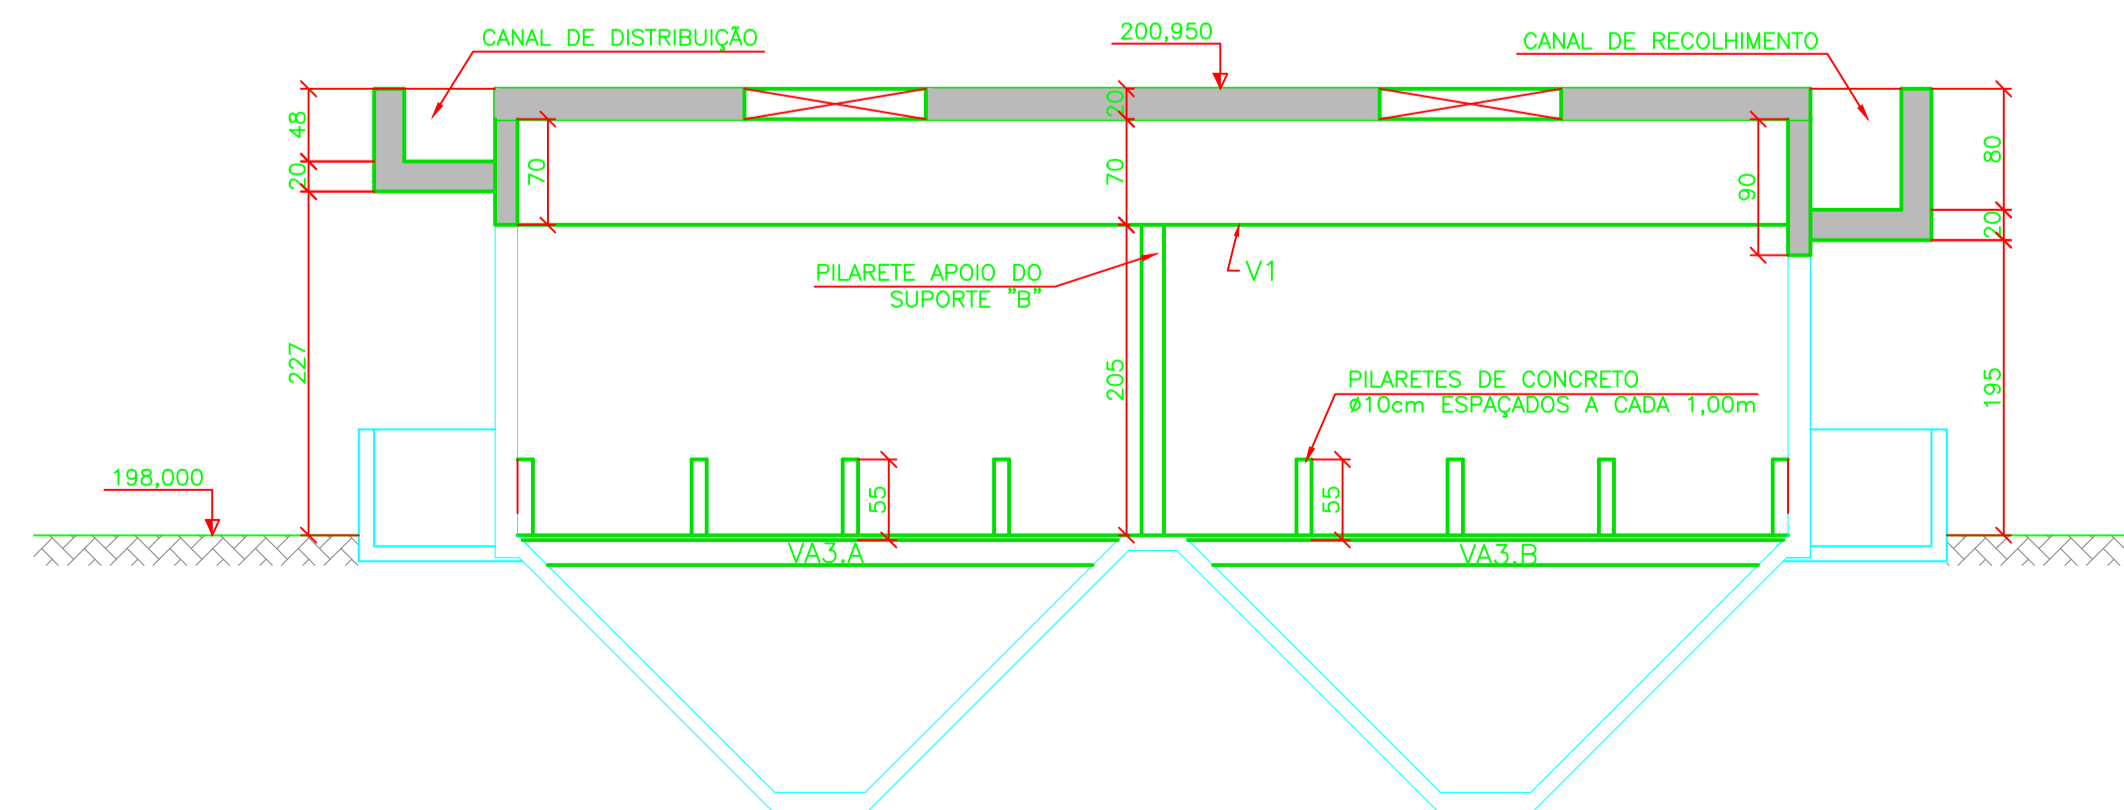

**CORTE AA**

ESC.: 1:50

**QUANTITATIVOS:**

- ÁREA DE FORMA = 536,86 m<sup>2</sup>
- VOLUME DE CONCRETO = 65,75 m<sup>3</sup>

**LEGENDAS:**

- ESTRUTURAS EXISTENTES
- ESTRUTURAS NOVAS

**NOTAS:**

- TODAS AS DIMENSÕES ESTÃO EM CENTÍMETRO E ELEVAÇÕES EM METRO, EXCETO ONDE INDICADO .
- CONCRETO ESTRUTURAL: C35 ( $f_{ck} \geq 35$  MPa), CONCRETO DE REGULARIZAÇÃO  $f_{ck} \geq 10,0$  MPa .  
PARA O CONCRETO ESTRUTURAL COM FATOR ÁGUA - CIMENTO (a/c)  $\leq 0,55$  e MÓDULO DE ELASTICIDADE ( $E_{ci}$ )  $\geq 33130$  MPa. O AGREGADO GRAÇADO DEVERÁ SER DE BRITA CALCÁRIA .  
OS CONCRETOS DEVERÃO SER DOSADOS RACIONALMENTE E NÃO USAR CIMENTO ARI .
- PARA LOCAÇÃO DA ESTRUTURA, TUBOS E FUIROS VER PROJETO BÁSICO .

Nº	DATA	EXECUT.	EMISSÃO INICIAL	DESCRIÇÃO
REVISÕES				
		RUI: <i>Carlos Mauro</i> CREA MG: 49.318/D NOME: CARLOS MAURO NOVAES GONCALVES CREA MG: 154.912/D PROJETA: CARLOS MAURO		
NOME: OLAVO IANHEZ NETO DESINHIST: OLAVO NETO		VERIFICADO: CARLOS MAURO		
<b>PREFEITURA MUNICIPAL DE MURIAÉ - MG</b>				
<b>SISTEMA DE ESGOTOS SANITÁRIOS</b> <b>ETE JOSÉ CIRILO – REATOR UASB</b> <b>ESTRUTURAL – FORMAS PARTE A</b> <b>PLANTA E CORTES</b>				
Nº CONTRATO: 039/2018 Nº ARTE: 4818834		ESCALA: A1 FORMATO: A1		DATA: DEZEMBRO/2018 FOLHA: 03 DE 06