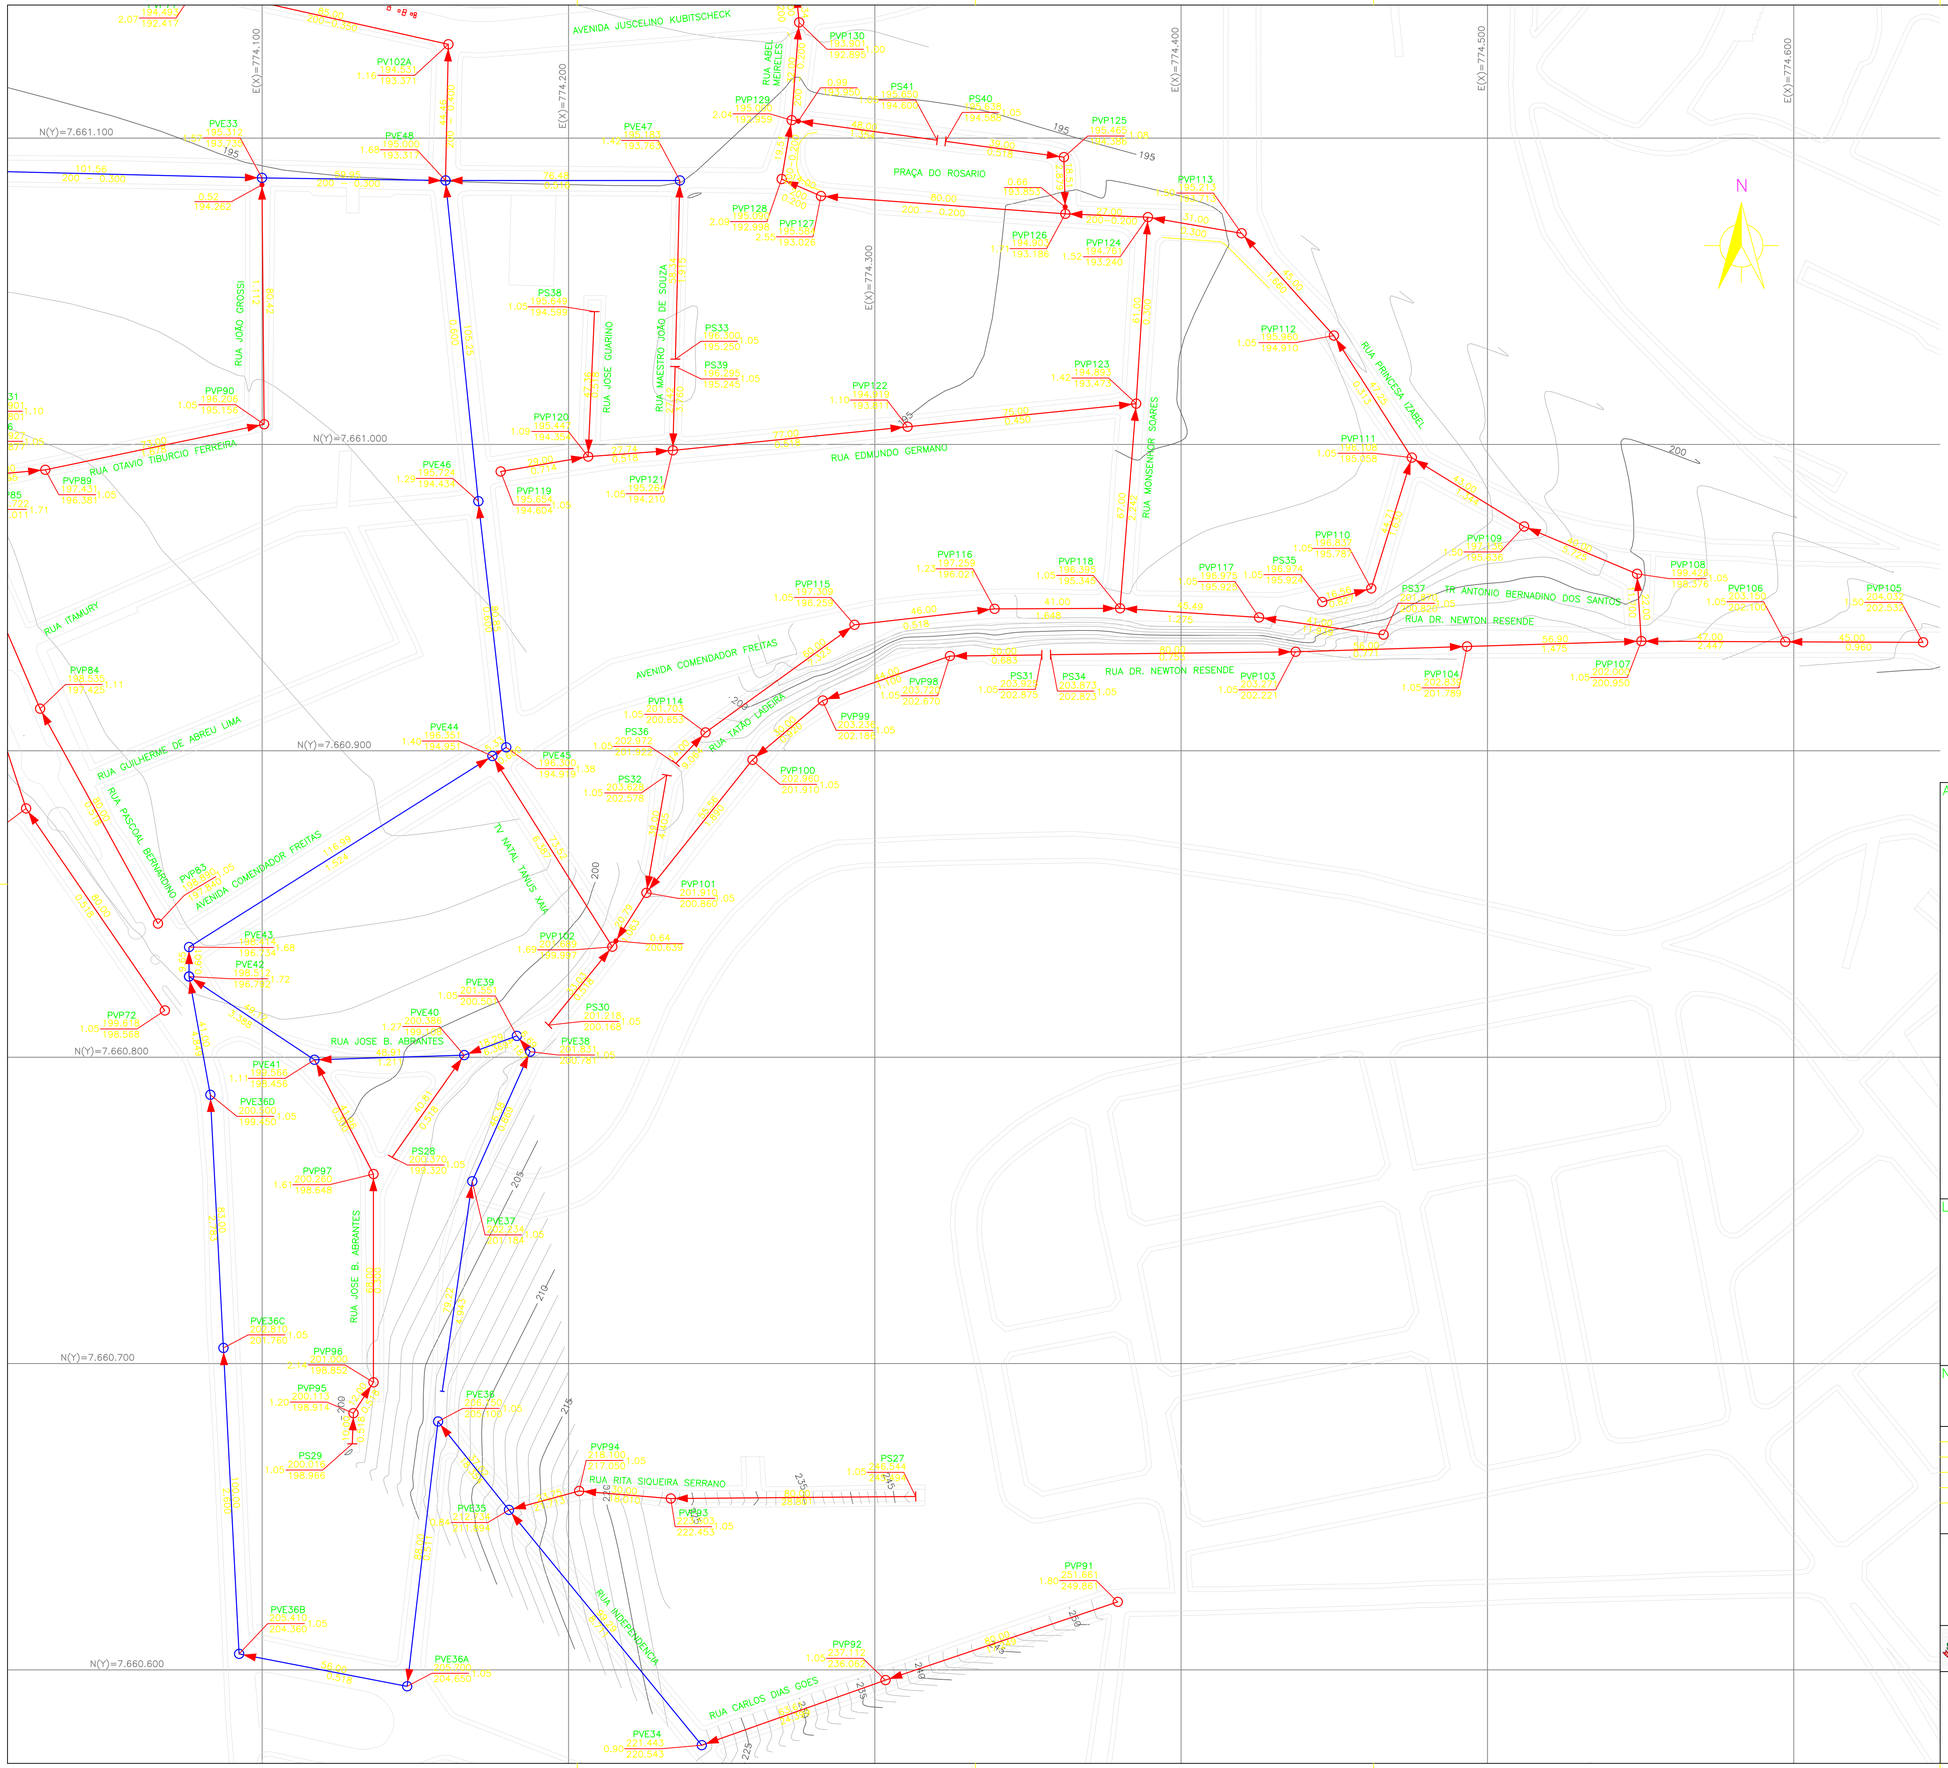

ARTICULAÇÃO:

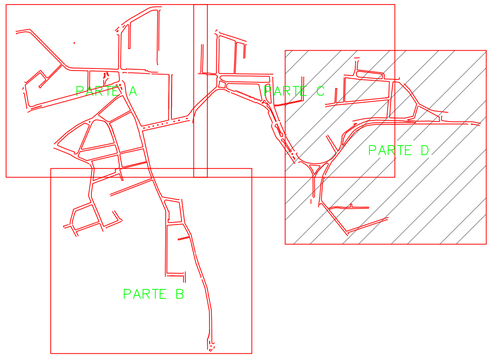

LEGENDAS:

REDE COLETORA EXISTENTE
REDE COLETORA PROJETADA
PV POÇO DE VISITA DA REDE COLETORA PROJETADA
PVE POÇO DE VISITA DA REDE COLETORA EXISTENTE

PROFUNDIDADE COTA DO TERRENO / COTA DO COLETOR — TUBO DE QUEDA — EXTENSÃO (m) / DECLIVIDADE (m/m) — PV — PV

NOTAS:

1 – ELEVAÇÕES EM METRO, DIÂMETROS DE TUBULAÇÕES EM MILÍMETRO, EXCETO ONDE INDICADO DE OUTRA FORMA;
2 – TRECHOS ONDE DN E MATERIAL NÃO SÃO INFORMADOS CONSIDERAR PVC DN 150mm.

Nº	DATA	EXECUT.	DESCRIÇÃO
0	–	–	EMISSÃO INICIAL

REVISÕES

OTTAWA ENGENHARIA
Rua Nilton Boldo, 744-A, Bairro Paquetá
Belo Horizonte – MG CEP: 31330-490
Telefone: (31) 3419-2175
ottawaeng@terra.com.br

RT: CREA MG: 49.318/D
NOME: CARLOS MAURO NOVAIS GONÇALVES
PROJETISTA: CREA MG: 154.912/D
NOME: OLAVO IANHEZ NETO
DESENHISTA: OLAVO NETO
VERIFICADO: HUDSON ROCHA

PREFEITURA MUNICIPAL DE MURIAÉ - MG

DATA: OUTUBRO/2018

SISTEMA DE ESGOTOS SANITÁRIOS
BAIRRO CENTRO
REDES COLETORAS – PARTE D
PLANTA

Nº CONTRATO: 039/2018
Nº ART: 4818834
ESCALA: 1:1.000
FORMATO: A1
FOLHA: 05 DE 21