



PLANTA
ESC.: 1:11.000

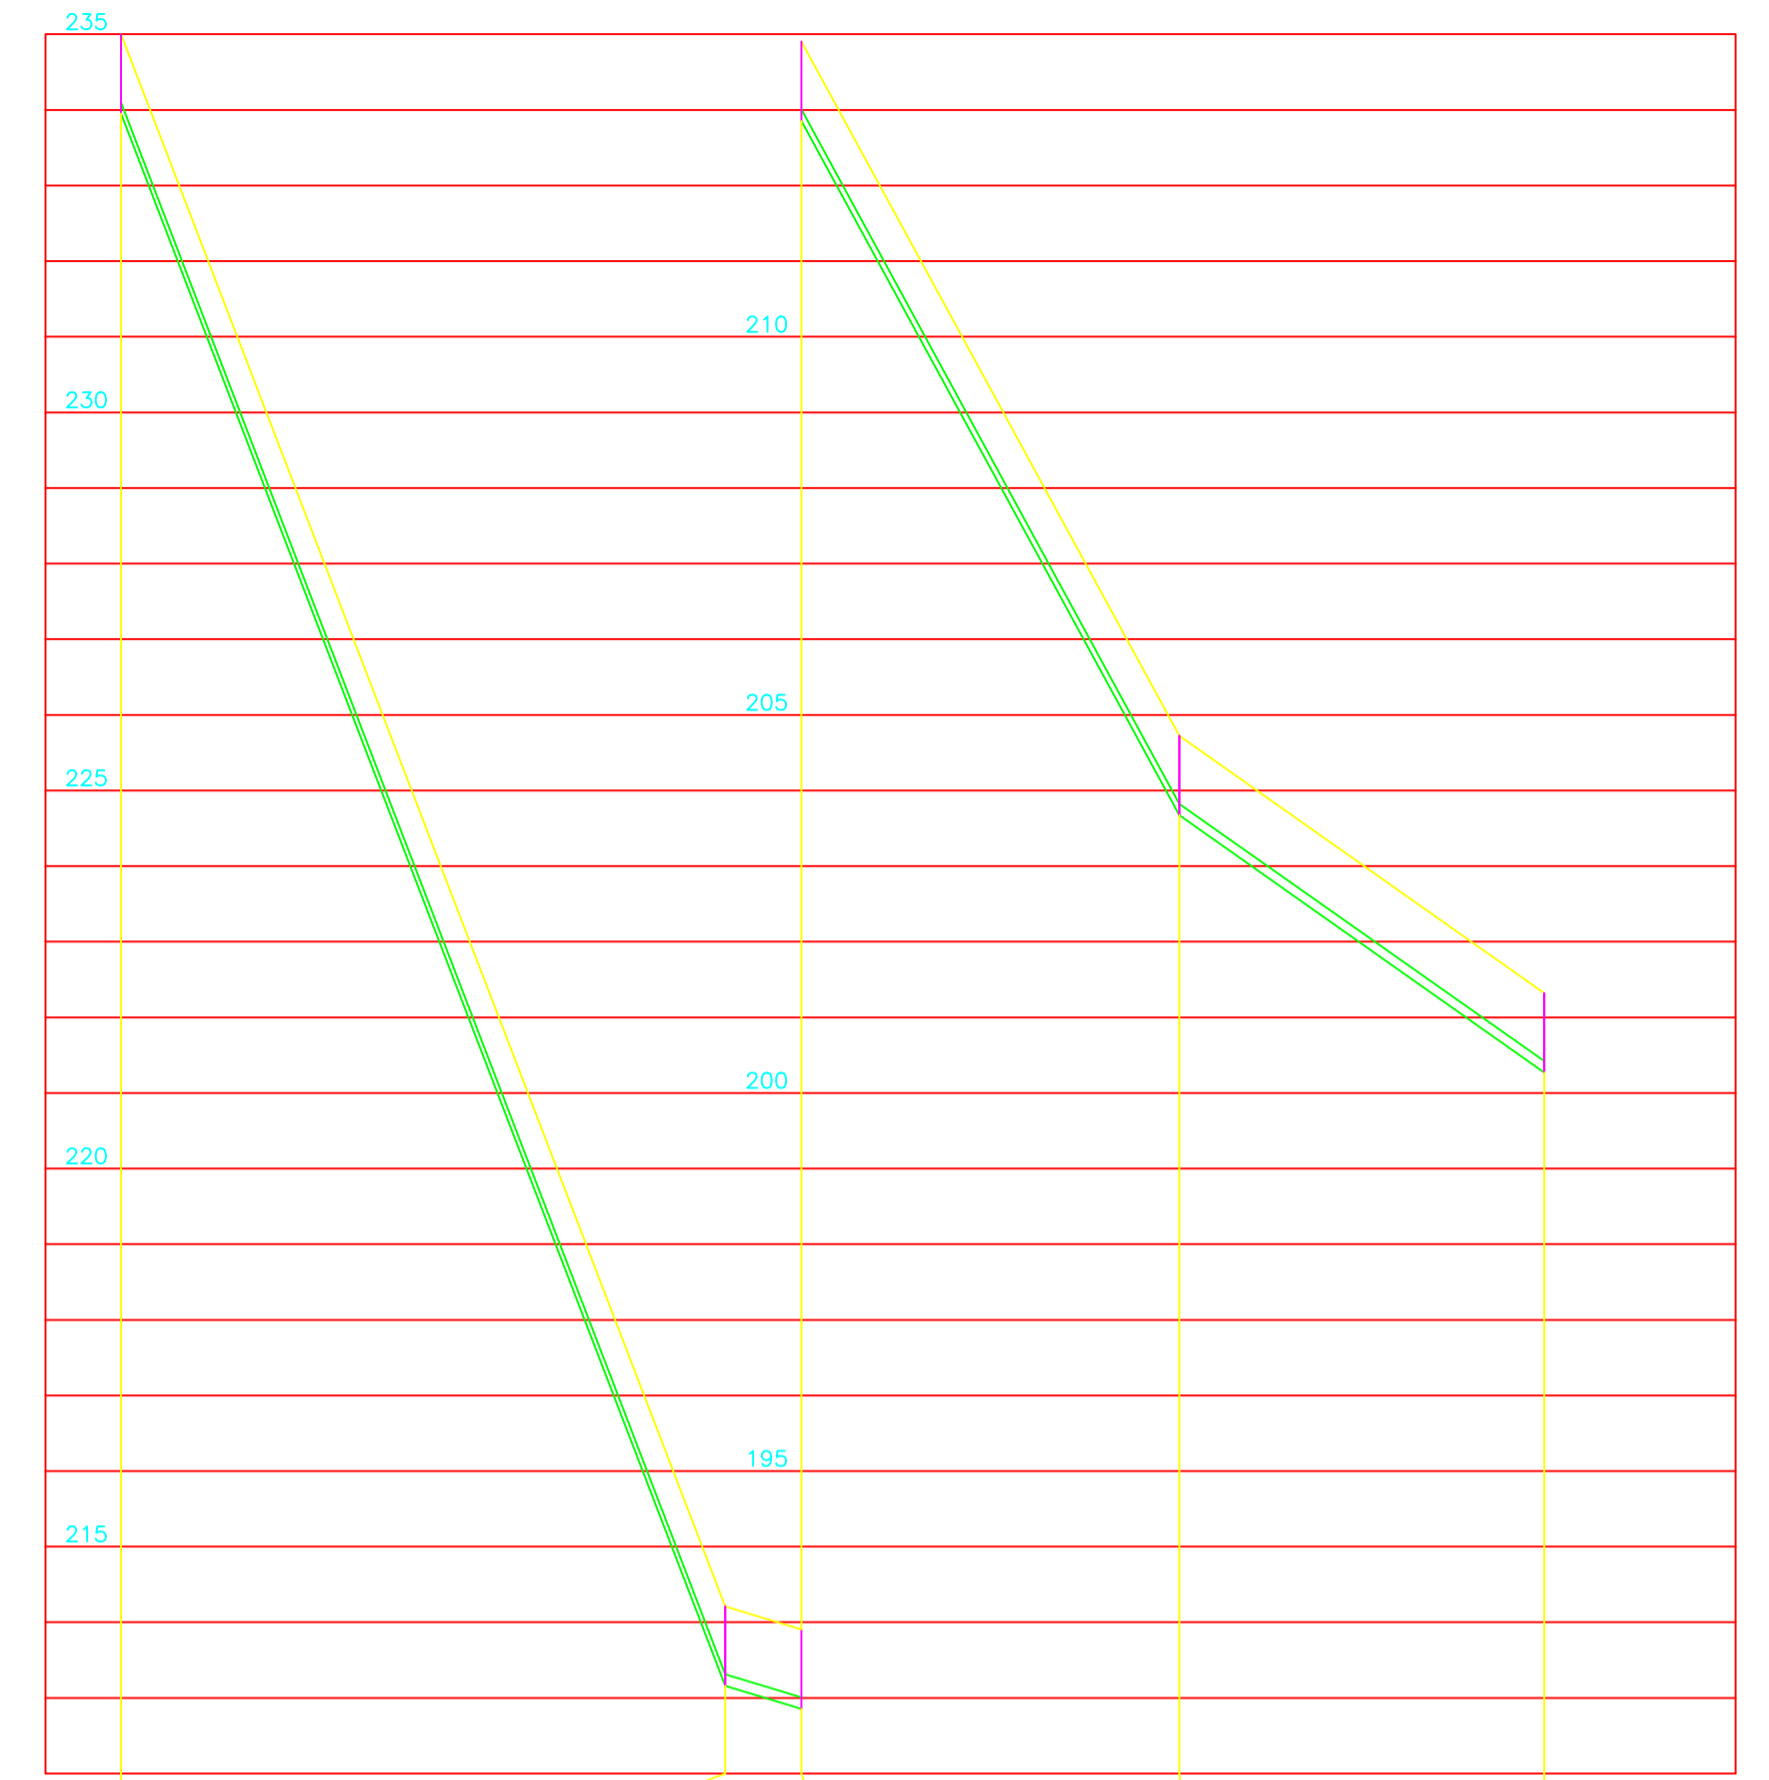

POÇO DE VISITA	PS14	PVP25	PVP26	PVP27	PVP28
CONTR. CONC. (l/s)					
EXTENSÃO (m)	79,91	10,07	50,00	48,27	
COTA TERR. (m)	235,000	214,210	213,906	204,723	201,321
COTA SOL. (m)	233,950	213,160	212,856	203,673	200,271
PROFUND. (m)	1,05	1,05	1,05	1,05	1,05
TQ/REBAIXO (m)					
DIAM. (mm) - MAT.	150 / PVC	150 / PVC	150 / PVC	150 / PVC	
DECLIV. (%)	26,017	3,019	18,366	7,047	
VAZÃO (l/s)	0,21 / 0,26	0,31 / 0,38	0,44 / 0,54	0,57 / 0,69	

PS14 AO PVP28
PERFIL
ESC.: H=1:1.000 V=1:100

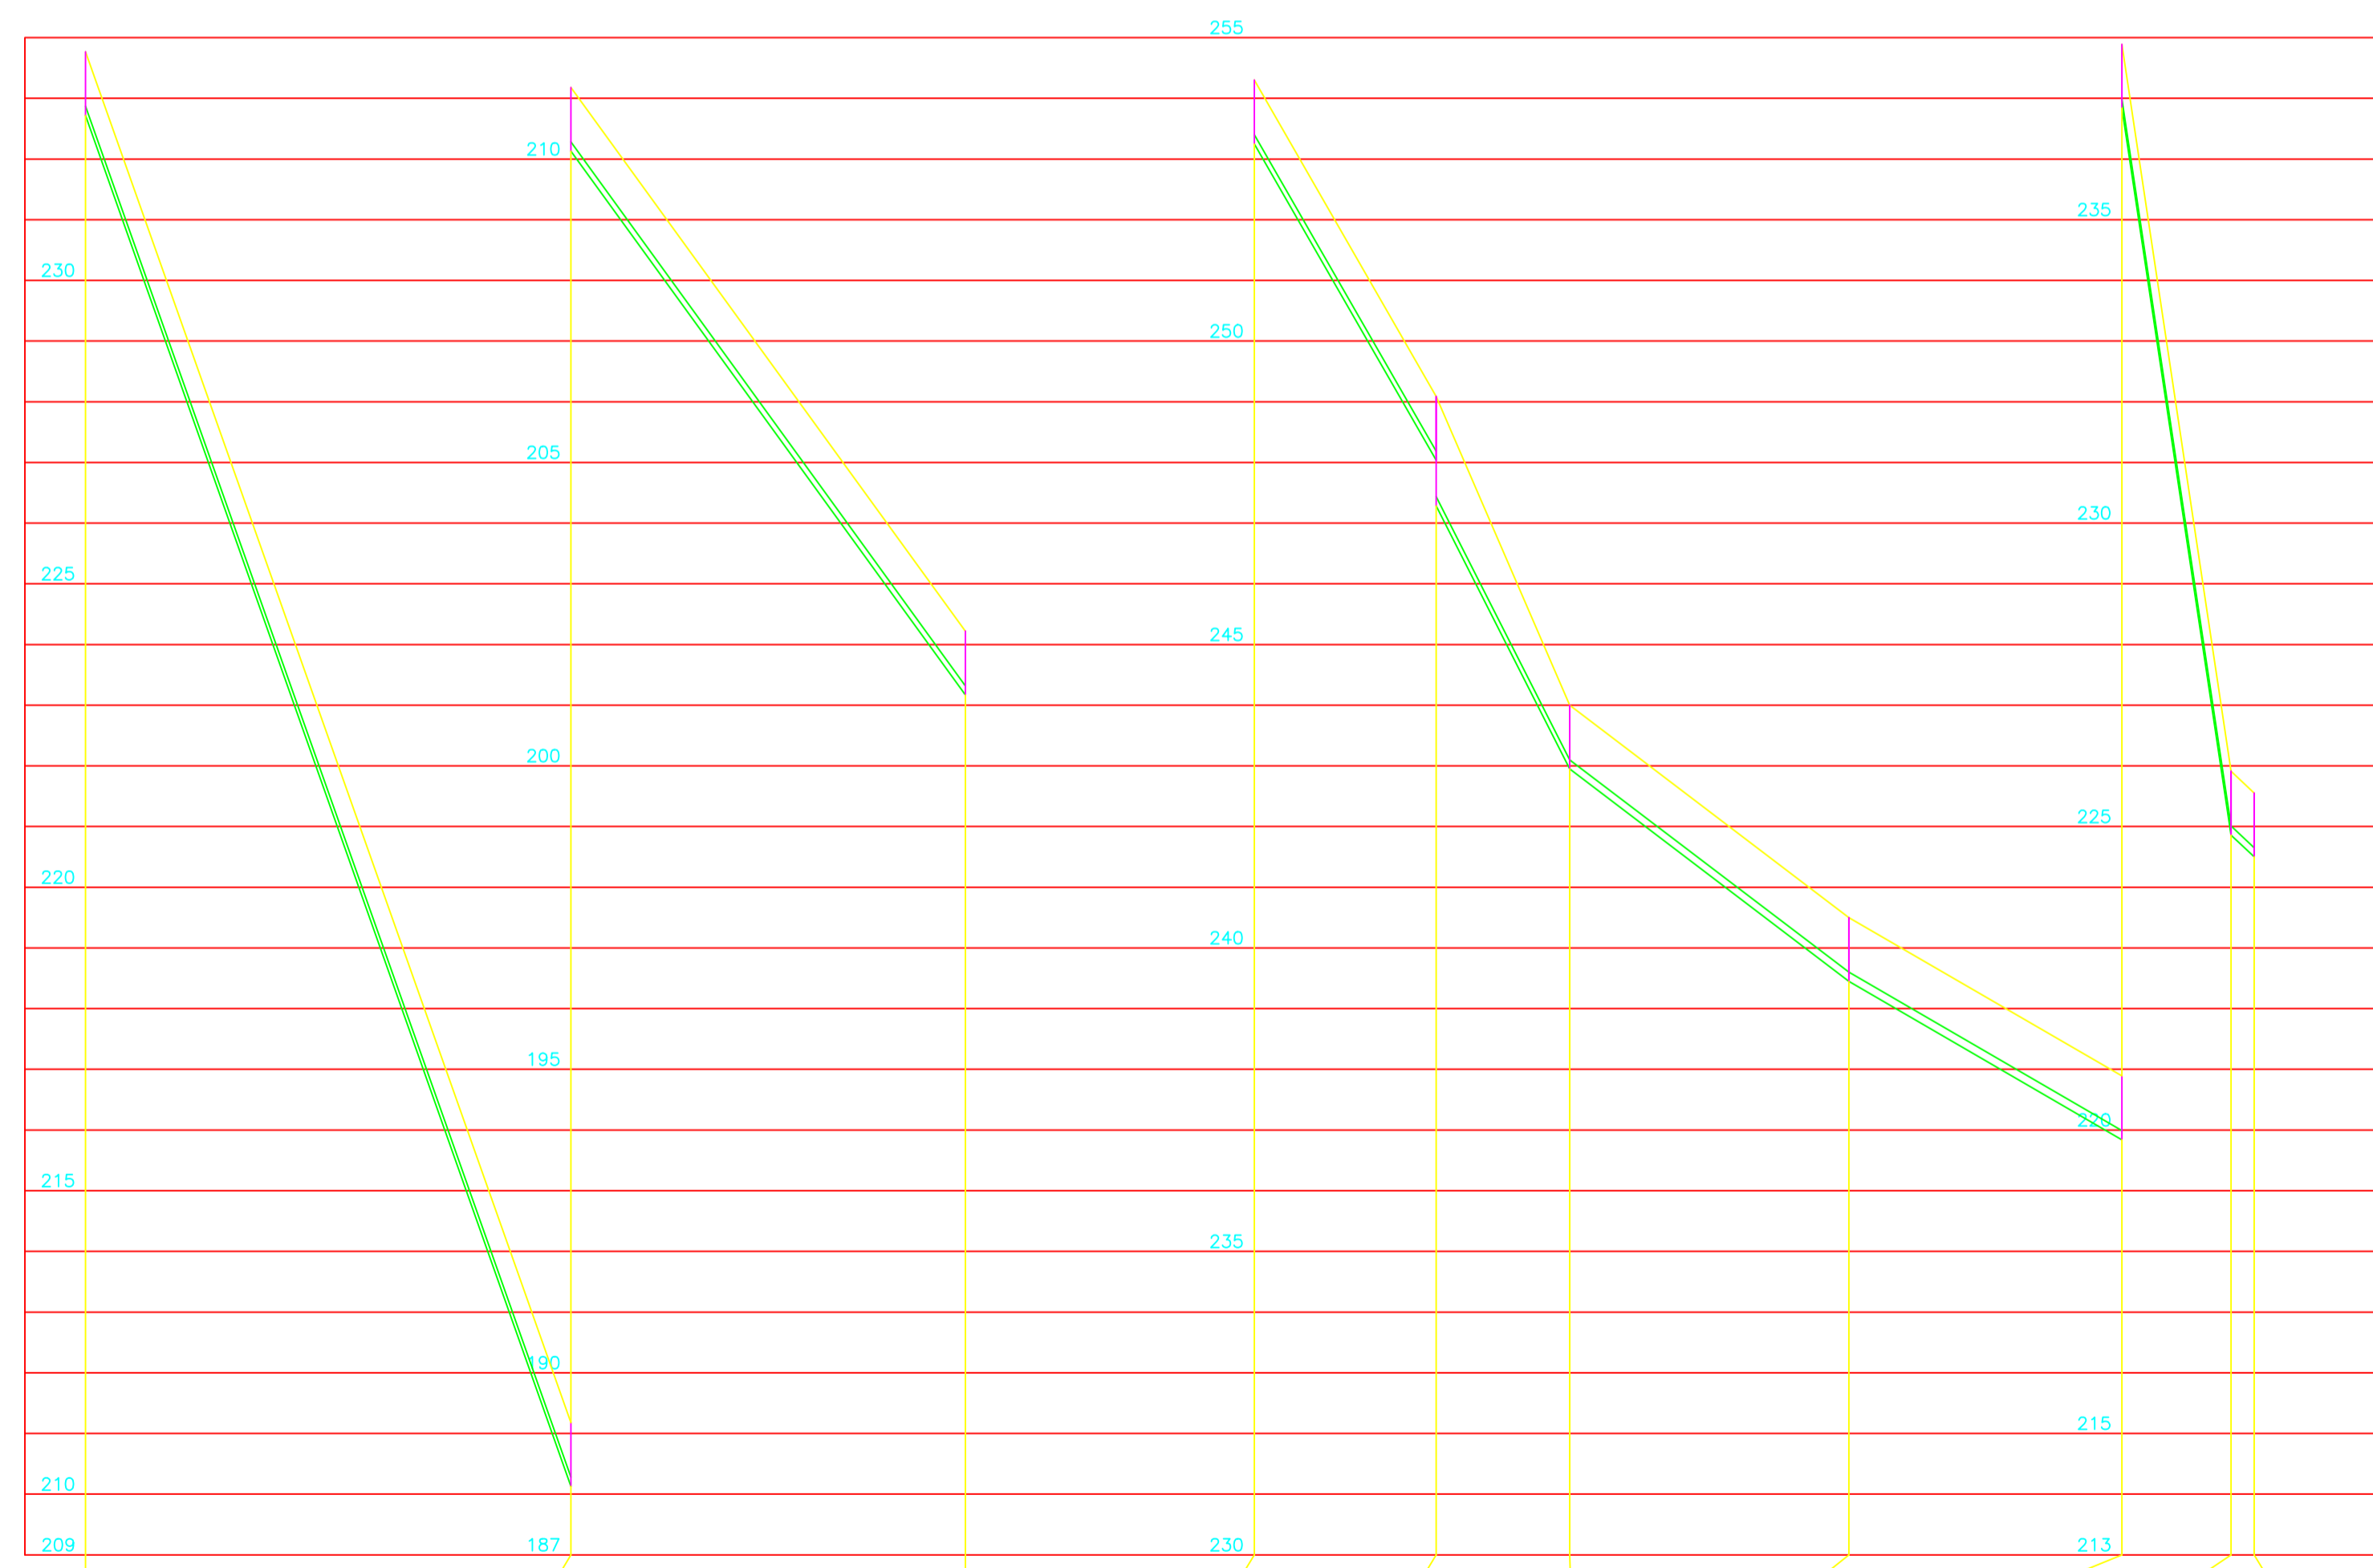

POÇO DE VISITA	PS09	PVP05	PVP06	PS08	PVP07A	PVP07	PVP08	PVP09	PVP10	PVP11
CONTR. CONC. (l/s)					0,18 / 0,23					0,04 / 0,05
EXTENSÃO (m)	80,00	65,00	202,217	30,00	22,00	46,00	45,00	18,00	3,79	
COTA TERR. (m)	233,769	211,180	202,217	254,300	249,086	244,000	240,500	237,890	225,910	225,551
COTA SOL. (m)	232,719	210,130	201,167	253,250	248,036/247,286	242,950	239,450	236,840	224,860	224,501
PROFUND. (m)	1,05	1,05	1,05	1,05	1,05/1,80	1,05	1,05	1,05	1,05	1,05
TQ/REBAIXO (m)					0,75					
DIAM. (mm) - MAT.	150 / PVC	150 / PVC	150 / PVC	150 / PVC	150 / PVC	150 / PVC	150 / PVC	150 / PVC	150 / PVC	150 / PVC
DECLIV. (%)	28,236	13,789		17,380	19,709	7,609	5,800	66,556	9,465	
VAZÃO (l/s)	0,21 / 0,26	0,39 / 0,47		0,08 / 0,10	0,32 / 0,40	0,44 / 0,55	0,56 / 0,70	0,61 / 0,75	0,62 / 0,77	

PS09 AO PVP06
PS08 AO PVP11
PERFIL
ESC.: H=1:1.000 V=1:100

LEGENDAS:

- REDE COLETORA EXISTENTE
- REDE COLETORA PROJETADA
- PVP POÇO DE VISITA DA REDE COLETORA PROJETADA
- PVE POÇO DE VISITA DA REDE COLETORA EXISTENTE

PROFUNDIDADE COTA DO TERRENO
COTA DO COLETOR

TUBO DE QUEDA
EXTENSÃO (m)
DECLIVIDADE (m/m)

NOTAS:

- ELEVAÇÕES EM METRO, DIÂMETROS DE TUBULAÇÕES EM MILÍMETRO, EXCETO ONDE INDICADO DE OUTRA FORMA;
- TRECHOS ONDE DN E MATERIAL NÃO SÃO INFORMADOS CONSIDERAR PVC DN 150mm.

REVISÕES

Nº	DATA	EXECUT.	EMISSÃO INICIAL	DESCRIÇÃO
0	-	-	-	-

OTAWA ENGENHARIA

Rua Nilson Bello, 744-A, Bairro Paqueta
Belo Horizonte - MG CEP: 31330-600
Telefone: (31) 3418-2175
otawainfo@otawainfo.com.br

PROJETADE: OLAVO NETO
VERIFICADO: HUDSON ROCHA

DATA: OUTUBRO/2018

CONTRATO: 039/2018
ART: 4818834
ESCALA: 1:1.000
FORMATO: A1
FOLHA: 07 DE 21

**SISTEMA DE ESGOTOS SANITÁRIOS
BAIRRO CENTRO
REDES COLETORAS - PARTE B
PLANTA E PERFIS**