


PLANTA
ESC.: 1:1.000

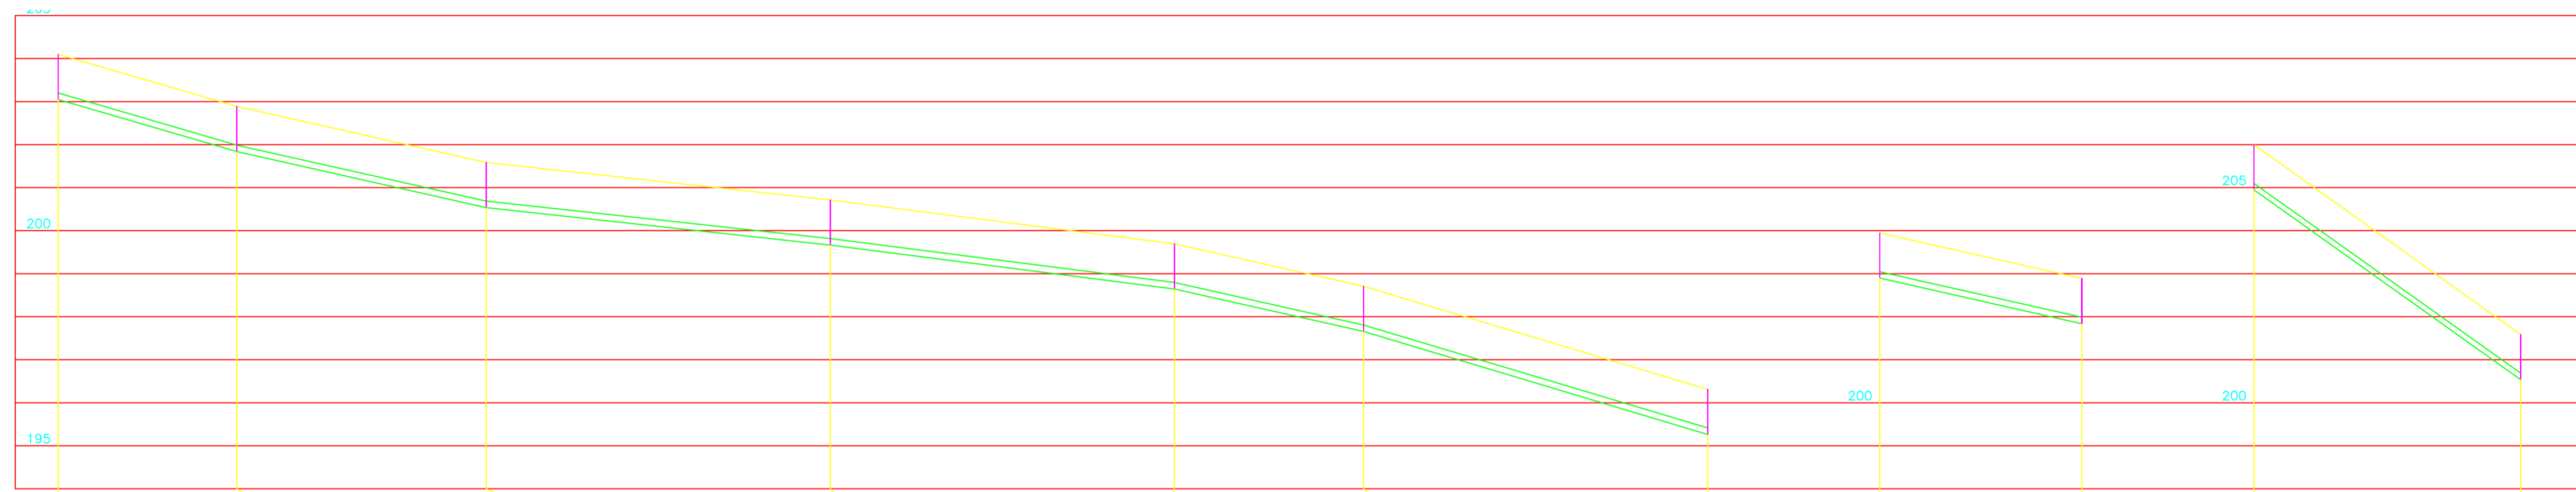

POÇO DE VISITA	PVP136	PVP137	PVP138	PVP139	PVP140	PVP141	PVE50	PS43	PVP137	PS44	PVP138
CONTR. CONC. (l/s)		41.52	58.00	80.00	80.00	44.00	80.00		47.00		62.00
EXTENSÃO (m)											
COTA TERR. (m)	204.100	202.887	201.587	200.715	199.694	198.706	196.313	203.947	202.887	206.000	201.587
COTA SOL. (m)	203.050	201.837	200.537	199.665	198.644	197.656	195.263/195.161	202.897	201.837	204.950	200.537
PROFUND. (m)	1.05	1.05	1.05	1.05	1.05	1.05	1.05/1.15	1.05	1.05	1.05	1.05
TQ/REBAIXO (m)							0.10				
DIAM. (mm) - MAT.		150 / PVC	150 / PVC	150 / PVC	150 / PVC	150 / PVC			150 / PVC		150 / PVC
DECLIV. (%)		2.921	2.241	1.090	1.276	2.245	2.991	2.255	7.118		
VAZÃO (l/s)		0.11 / 0.14	0.39 / 0.48	0.77 / 0.94	0.98 / 1.20	1.10 / 1.34	2.20 / 2.69		0.13 / 0.15		0.17 / 0.20

PVP136 AO PVE50
PS43 AO PVP137
PS44 AO PVP138
PERFIL
ESC.: H=1:1.000
V=1:100

LEGENDAS:

- REDE COLETORA EXISTENTE
- REDE COLETORA PROJETADA
- PVP POÇO DE VISITA DA REDE COLETORA PROJETADA
- PVE POÇO DE VISITA DA REDE COLETORA EXISTENTE

PROFUNDIDADE COTA DO TERRENO
COTA DO COLETOR

TUBO DE QUEDA
EXTENSÃO (m)
DECLIVIDADE (m/m)

NOTAS:

- ELEVAÇÕES EM METRO, DIÂMETROS DE TUBULAÇÕES EM MILÍMETRO, EXCETO ONDE INDICADO DE OUTRA FORMA;
- TRECHOS ONDE DN E MATERIAL NÃO SÃO INFORMADOS CONSIDERAR PVC DN 150mm.

Nº	DATA	EXECUT.	EMISSÃO INICIAL	DESCRIÇÃO

REVISÕES

RT: *Carla Gonçalves* CREA MG: 49.318/D
 PROJETO: CARLOS MAURO NOVAES GONCALVES CREA MG: 154.912/D
 PROJETO: OLAVO NETO
 VERIFICADO: HUDSON ROCHA

PREFEITURA MUNICIPAL DE MURIAÉ - MG

DATA: OUTUBRO/2018

SISTEMA DE ESGOTOS SANITÁRIOS
BAIRRO CENTRO
REDES COLETORAS - PARTE 0
PLANTA E PERFIL

Nº CONTRATO: 039/2018
 Nº ARTE: 4818834
 ESCALA: 1:1.000
 FORMATO: A1
 FOLHA: 19 DE 21