




SITUAÇÃO DAS TRAVESSIAS 02 E 03  
ESC.: 1:50

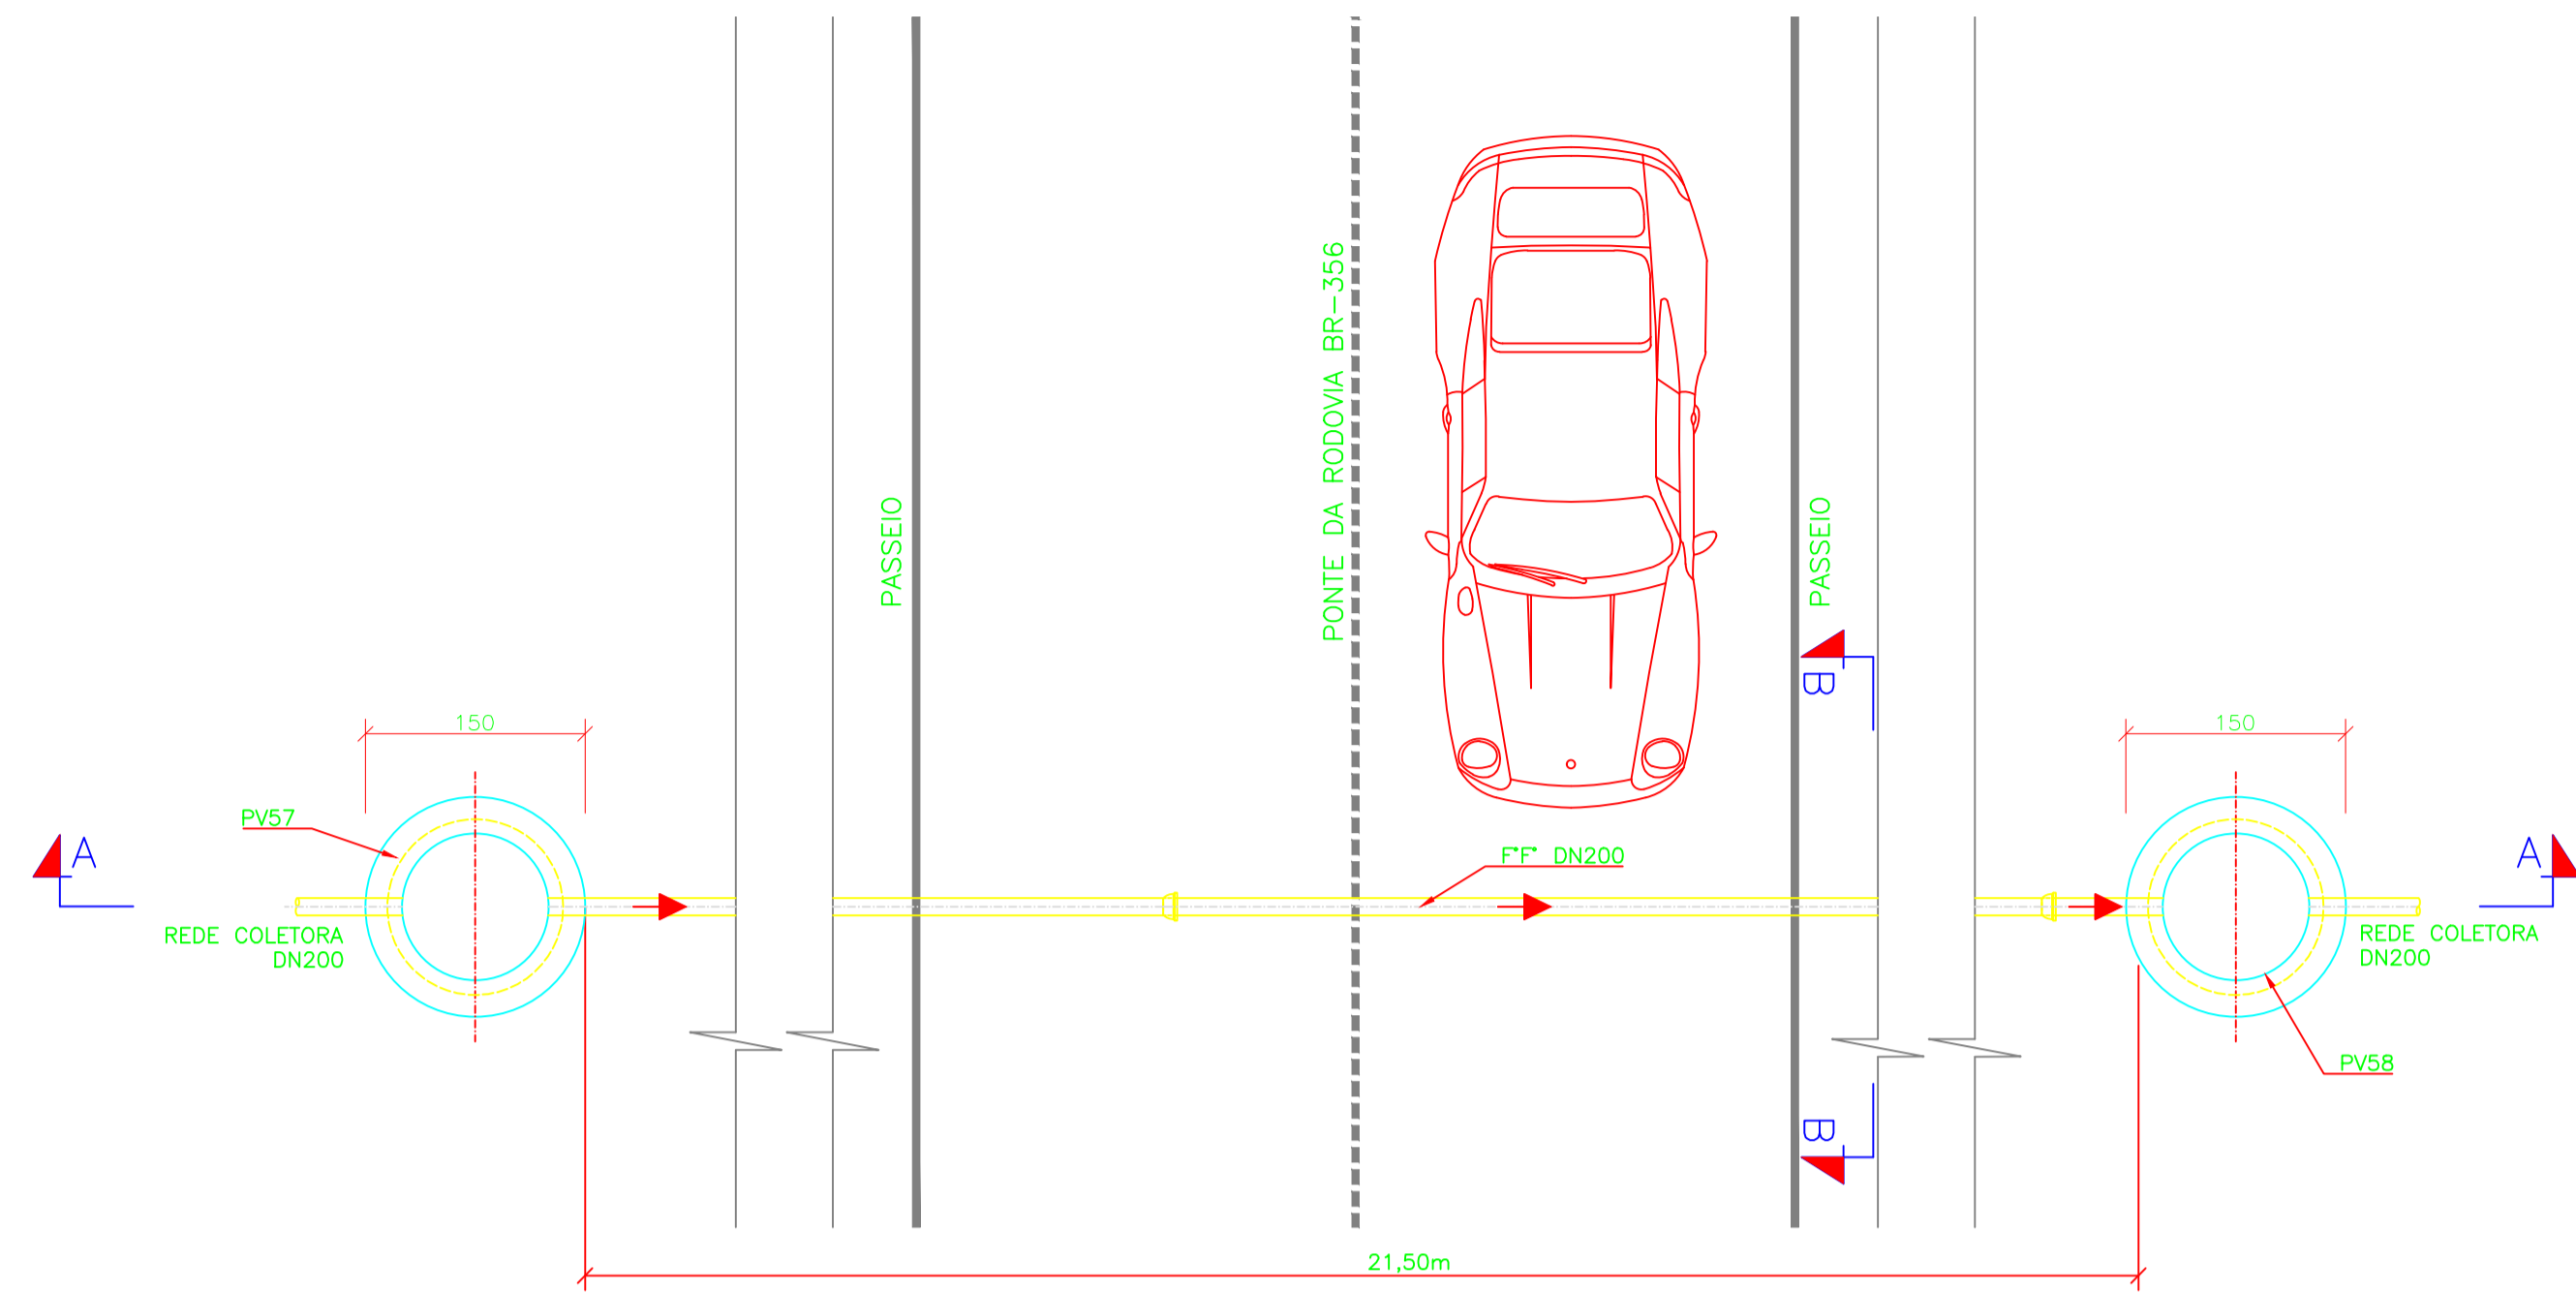


DETALHE DA TRAVESSIA 02  
PLANTA  
ESC.: 1:50

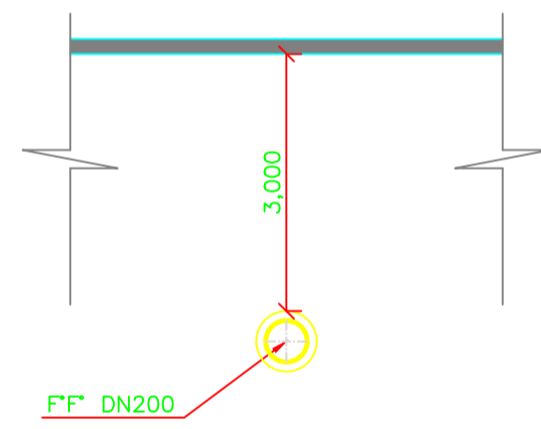

DETALHE DA TRAVESSIA 02  
CORTE B-B  
ESC.: 1:50

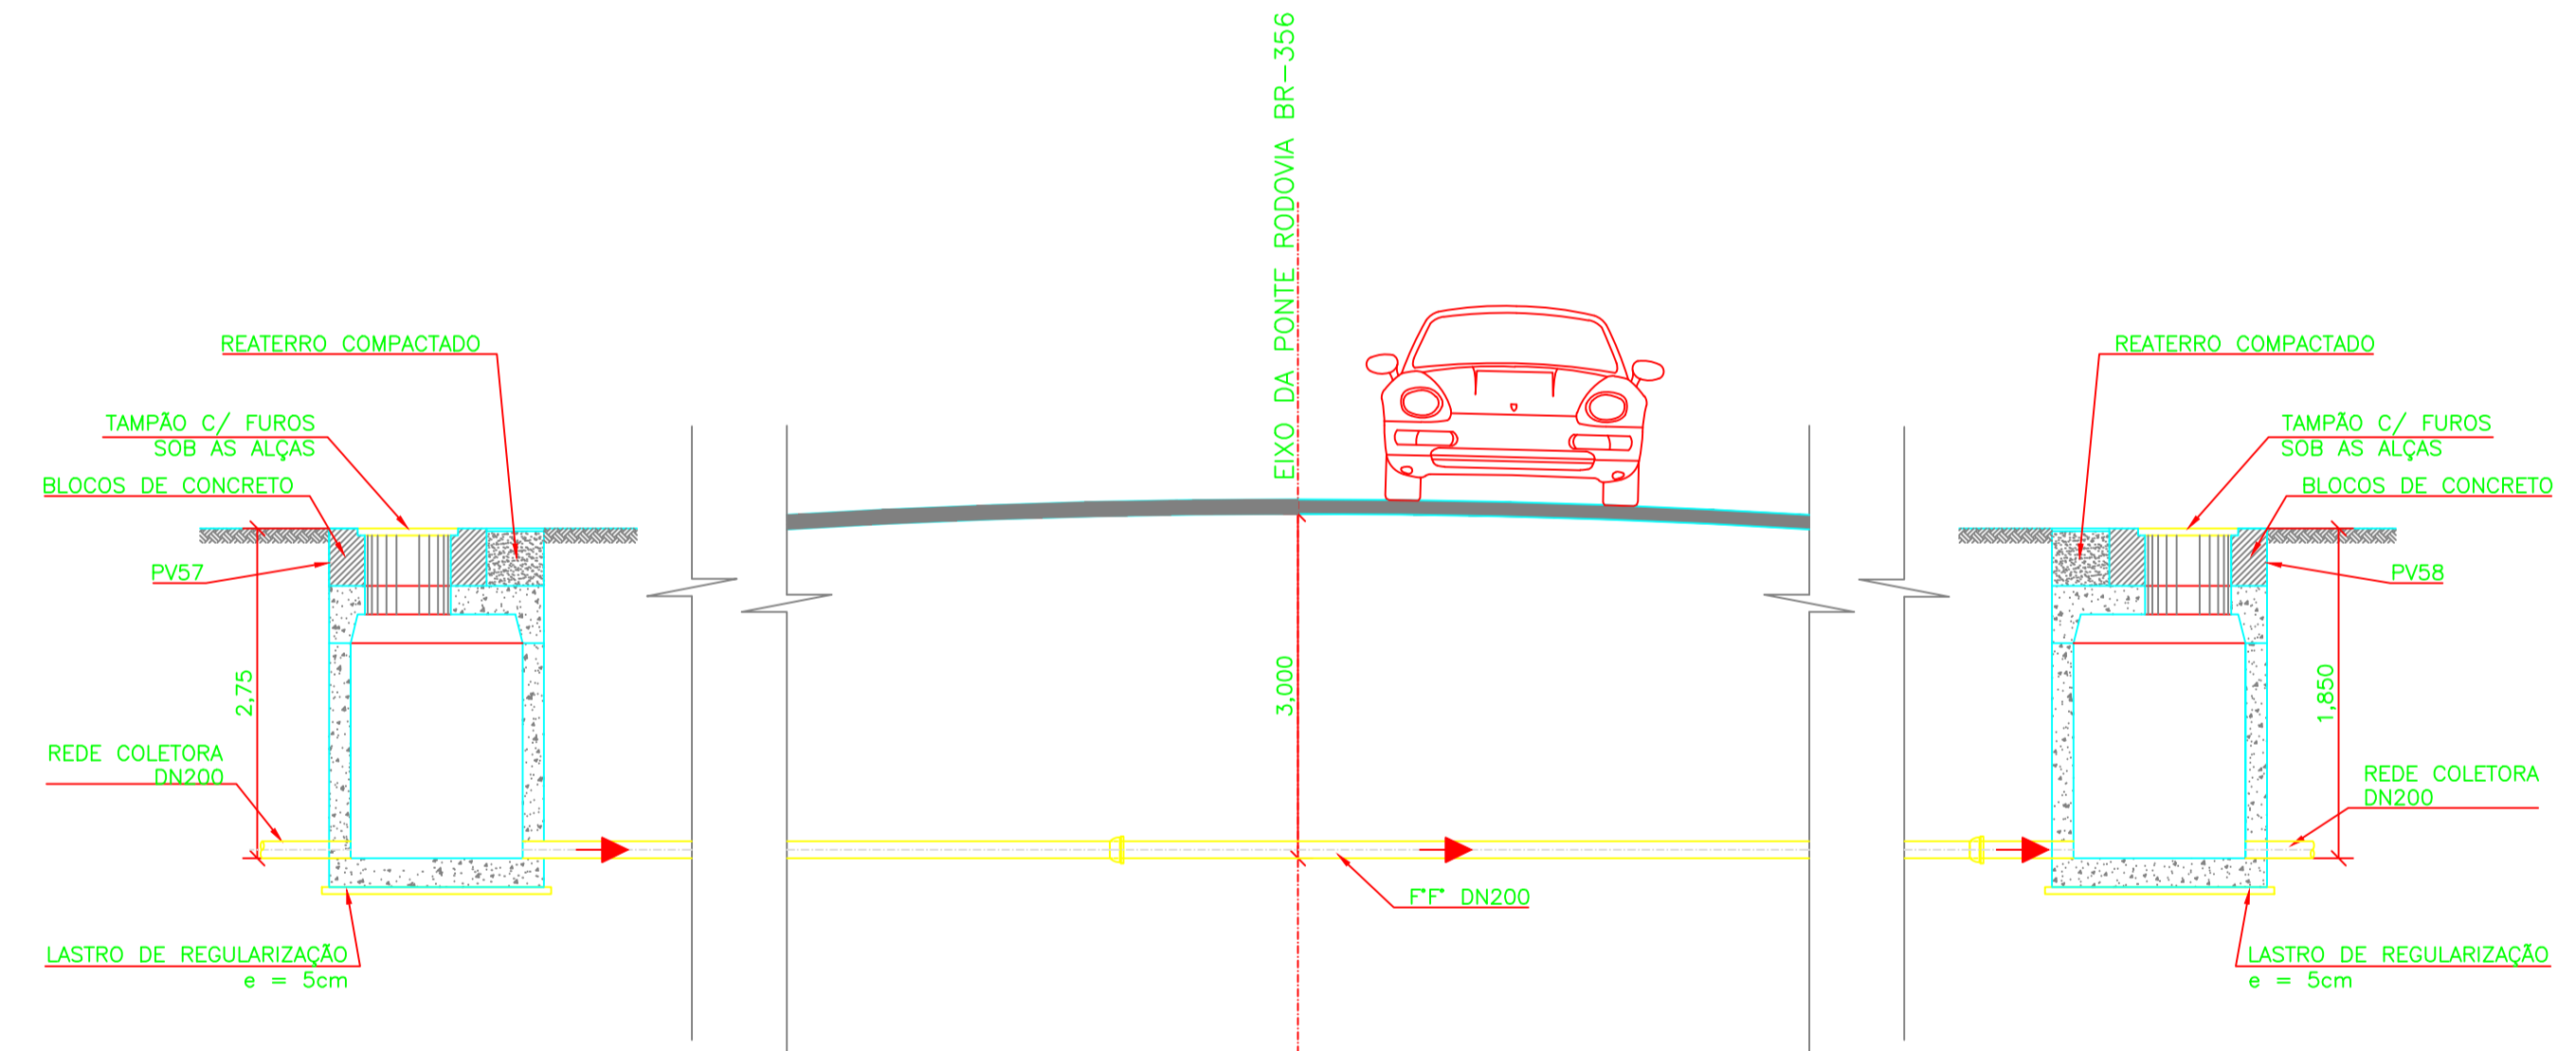

DETALHE DA TRAVESSIA 02  
CORTE A-A  
ESC.: 1:50

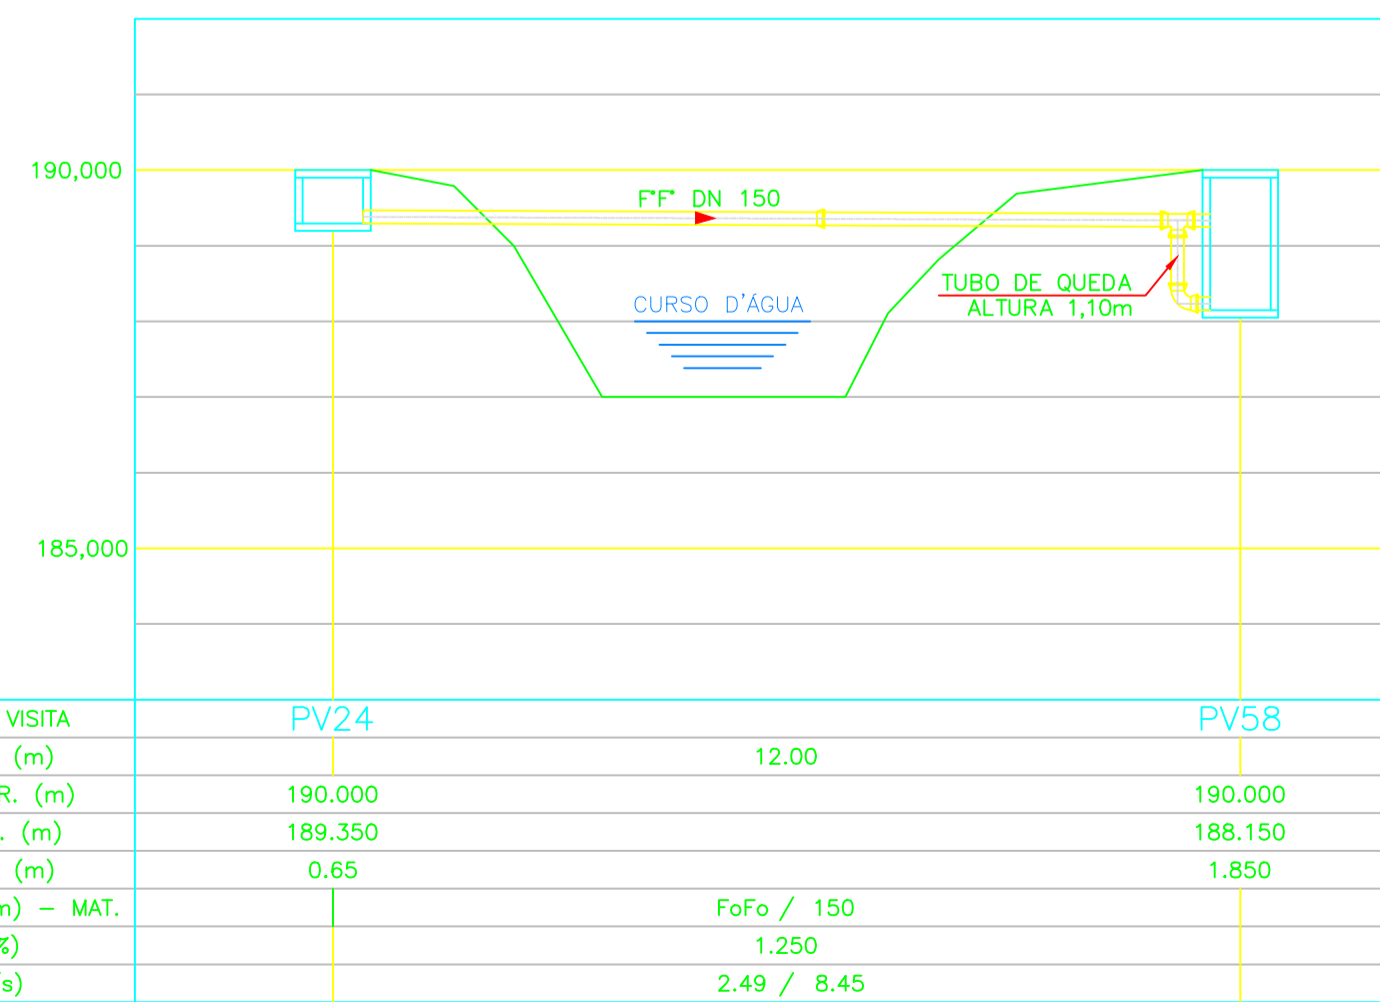

POÇO DE VISITA	PV24	PV58
EXTENSÃO (m)	12.00	
COTA TERR. (m)	190.000	190.000
COTA SOL. (m)	189.350	188.150
PROFUND. (m)	0.65	1.850
DIAM. (mm) - MAT.	FaFo / 150	
DECLIV. (%)	1.250	
VAZÃO (l/s)	2.49 / 8.45	

PERFIL DA TRAVESSIA 03  
ESC.: 1:100

NOTAS:  
1 - DIMENSÕES EM CENTÍMETRO, ELEVAÇÕES EM METRO, DIÂMETROS DE TUBULAÇÕES EM MILÍMETRO, EXCETO ONDE INDICADO DE OUTRA FORMA.

Nº	DATA	EXECUT.	EMISSÃO INICIAL	DESCRIÇÃO

REVISÕES	

 Rua Milton Bello, 744, Bairro Jardim Paqueta Belo Horizonte - MG - CEP: 31330-600 Telefone: (31) 3418-2175 otawapeng@terra.com.br	RT: <i>Carlos Mauro Novaes Gonçalves</i> CREA MG: 49.318/D PROJETA: CARLOS MAURO NOVAES GONCALVES CREA MG: 154.912/D DESENH: GILDACIO PEREIRA CHAGAS LICENCIADO: GILDACIO CHAGAS TITULAR: HUDSON COSTA ROCHA
--	--

 <b>PREFEITURA MUNICIPAL DE MURIAÉ - MG</b> SISTEMA DE ESGOTOS SANITÁRIOS SÃO PEDRO, VILA CONCEIÇÃO E RECANTO VERDE TRAVESSIAS 02 E 03 PLANTA, CORTES, SITUAÇÃO, PERFIL E DETALHES	DATA: DEZEMBRO/2018 Nº CONTRATO: 039/2018 Nº ARTE: 4818834 ESCALA: INDICADAS FORMATO: A1 FOLHA: 09 DE 10
---	---