


LOCAÇÃO ELEVATÓRIA
ESC.: 1:50

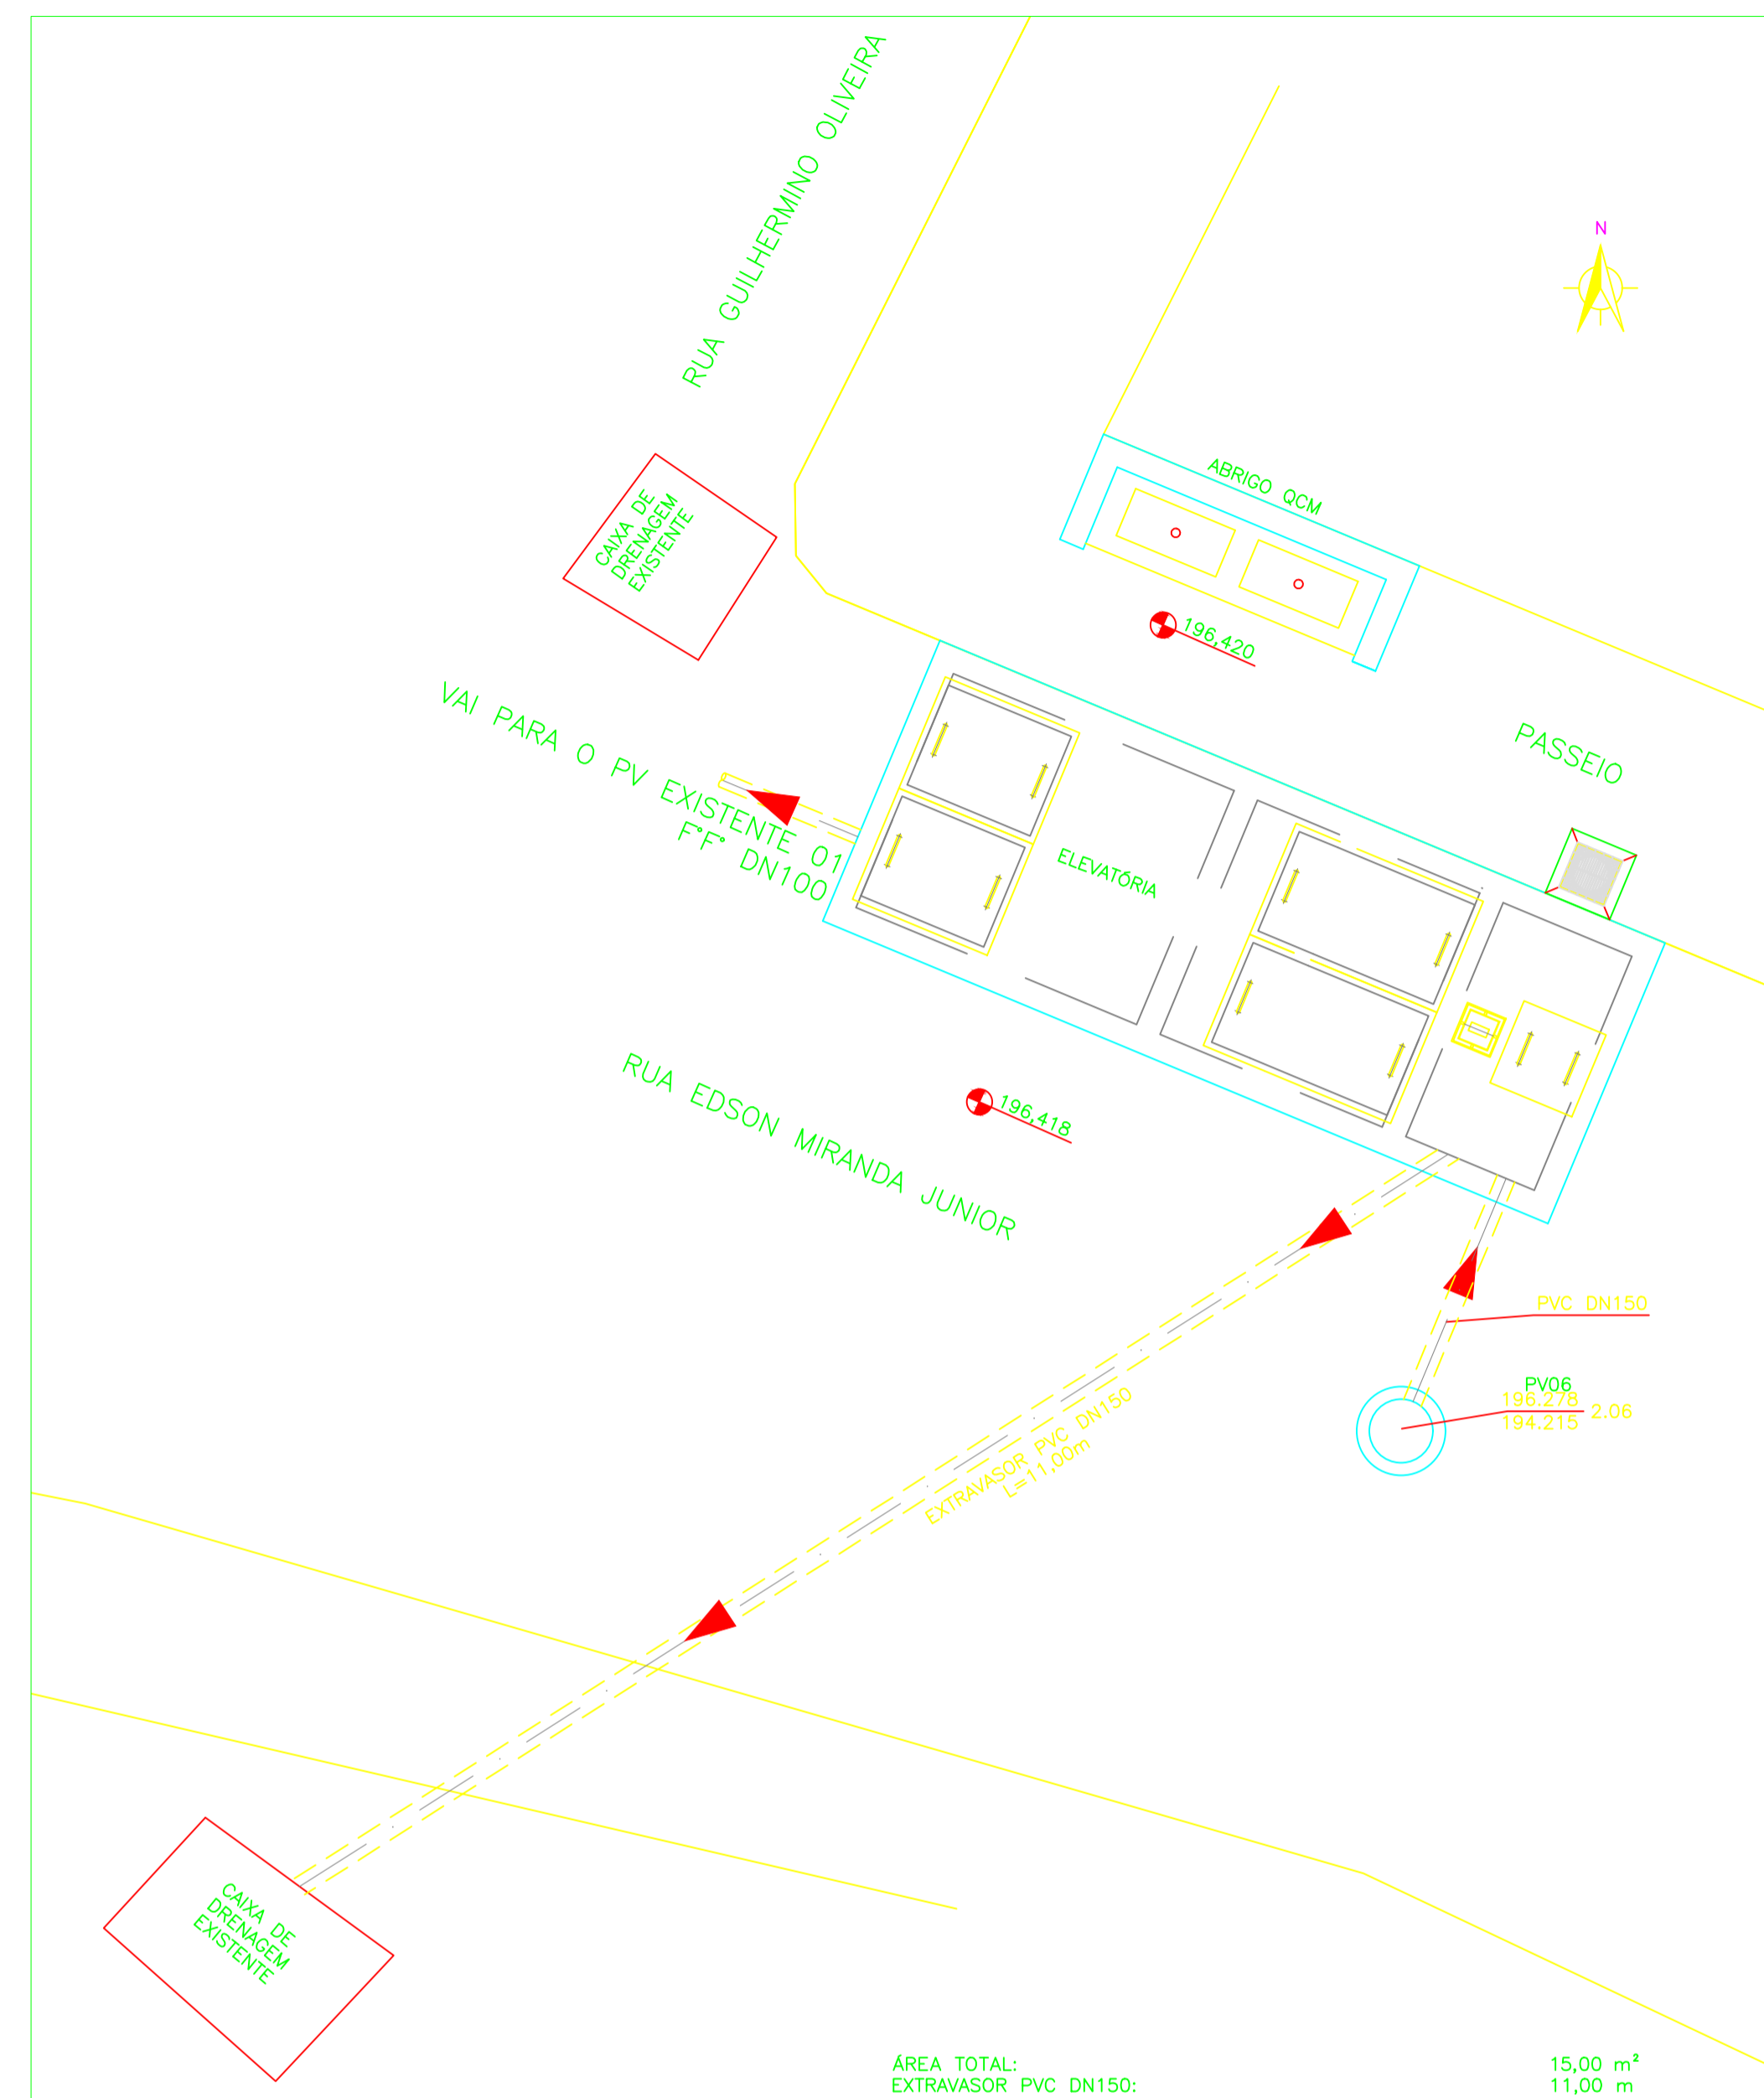

INTERLIGAÇÃO DA ELEVATÓRIA
ESC.: 1:50

NOTAS:
1 - DIMENSÕES EM CENTÍMETRO, ELEVAÇÕES EM METRO, DIÂMETROS DE TUBULAÇÕES EM MILÍMETRO, EXCETO ONDE INDICADO DE OUTRA FORMA.

Nº	DATA	EXECUT.	EMISSÃO INICIAL	DESCRIÇÃO

REVISÕES

 Rua Nilson Bello, 744-A, Bairro Poqueá Belo Horizonte - MG - CEP: 31330-600 Telefone: (31) 3418-2175 otawae@otarra.com.br	RT: NOME: CARLOS MAURO NOVAES GONCALVES PROJETA: NOME: OLAVO IANHEZ NETO DESENHISTA: OLAVO NETO VERIFICADO: HUDSON ROCHA	CREA MG: 49.318/D CREA MG: 154.912/D
--	---	---

PREFEITURA MUNICIPAL DE MURIAÉ - MG
 DATA: DEZEMBRO/2018
 Nº CONTRATO: 039/2018
 Nº ART: 4818834
 ESCALA: INDICADAS
 FORMATO: A1
 FOLHA: 03 DE 06

SISTEMA DE ESGOTOS SANITÁRIOS
BAIRROS EDGAR MIRANDA, CHALÉ E PORTO BELO
ELEVATÓRIA - LOCAÇÃO E INTERLIGAÇÃO
 PLANTAS