




PLANTA DAS LAJES DE FUNDO E PAREDES  
ESC. 1:25

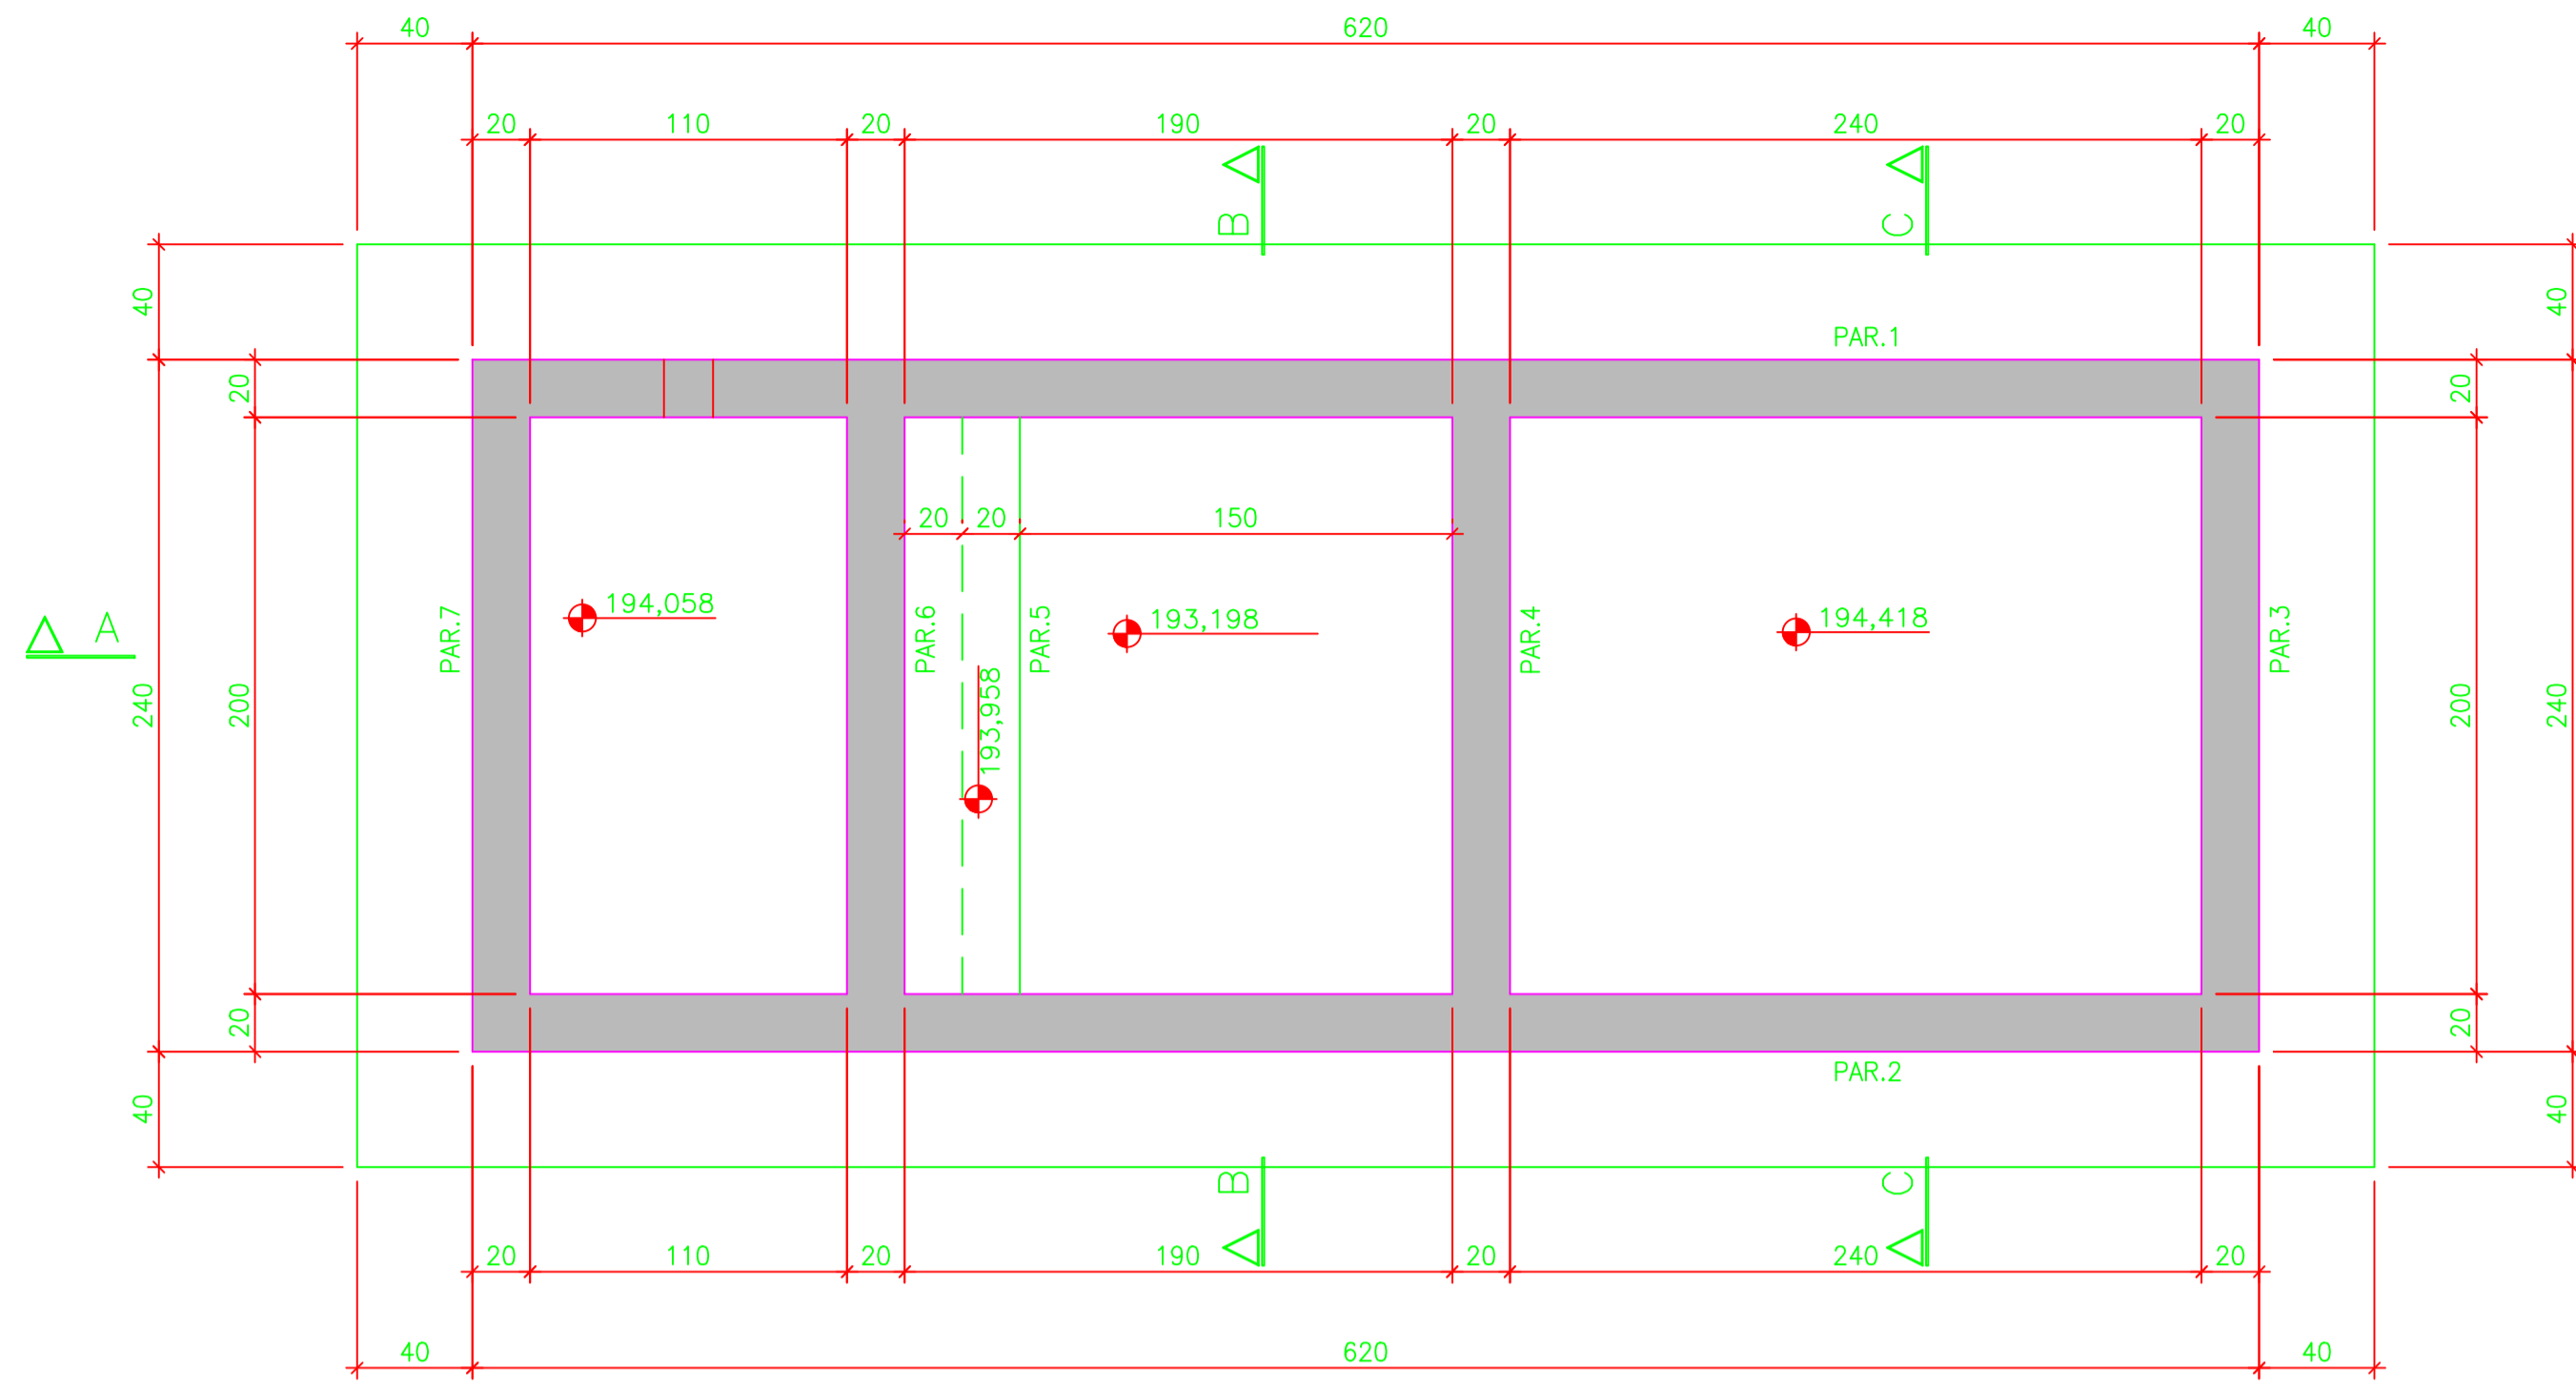


PLANTA DAS LAJES DE COBERTURA  
ESC. 1:25

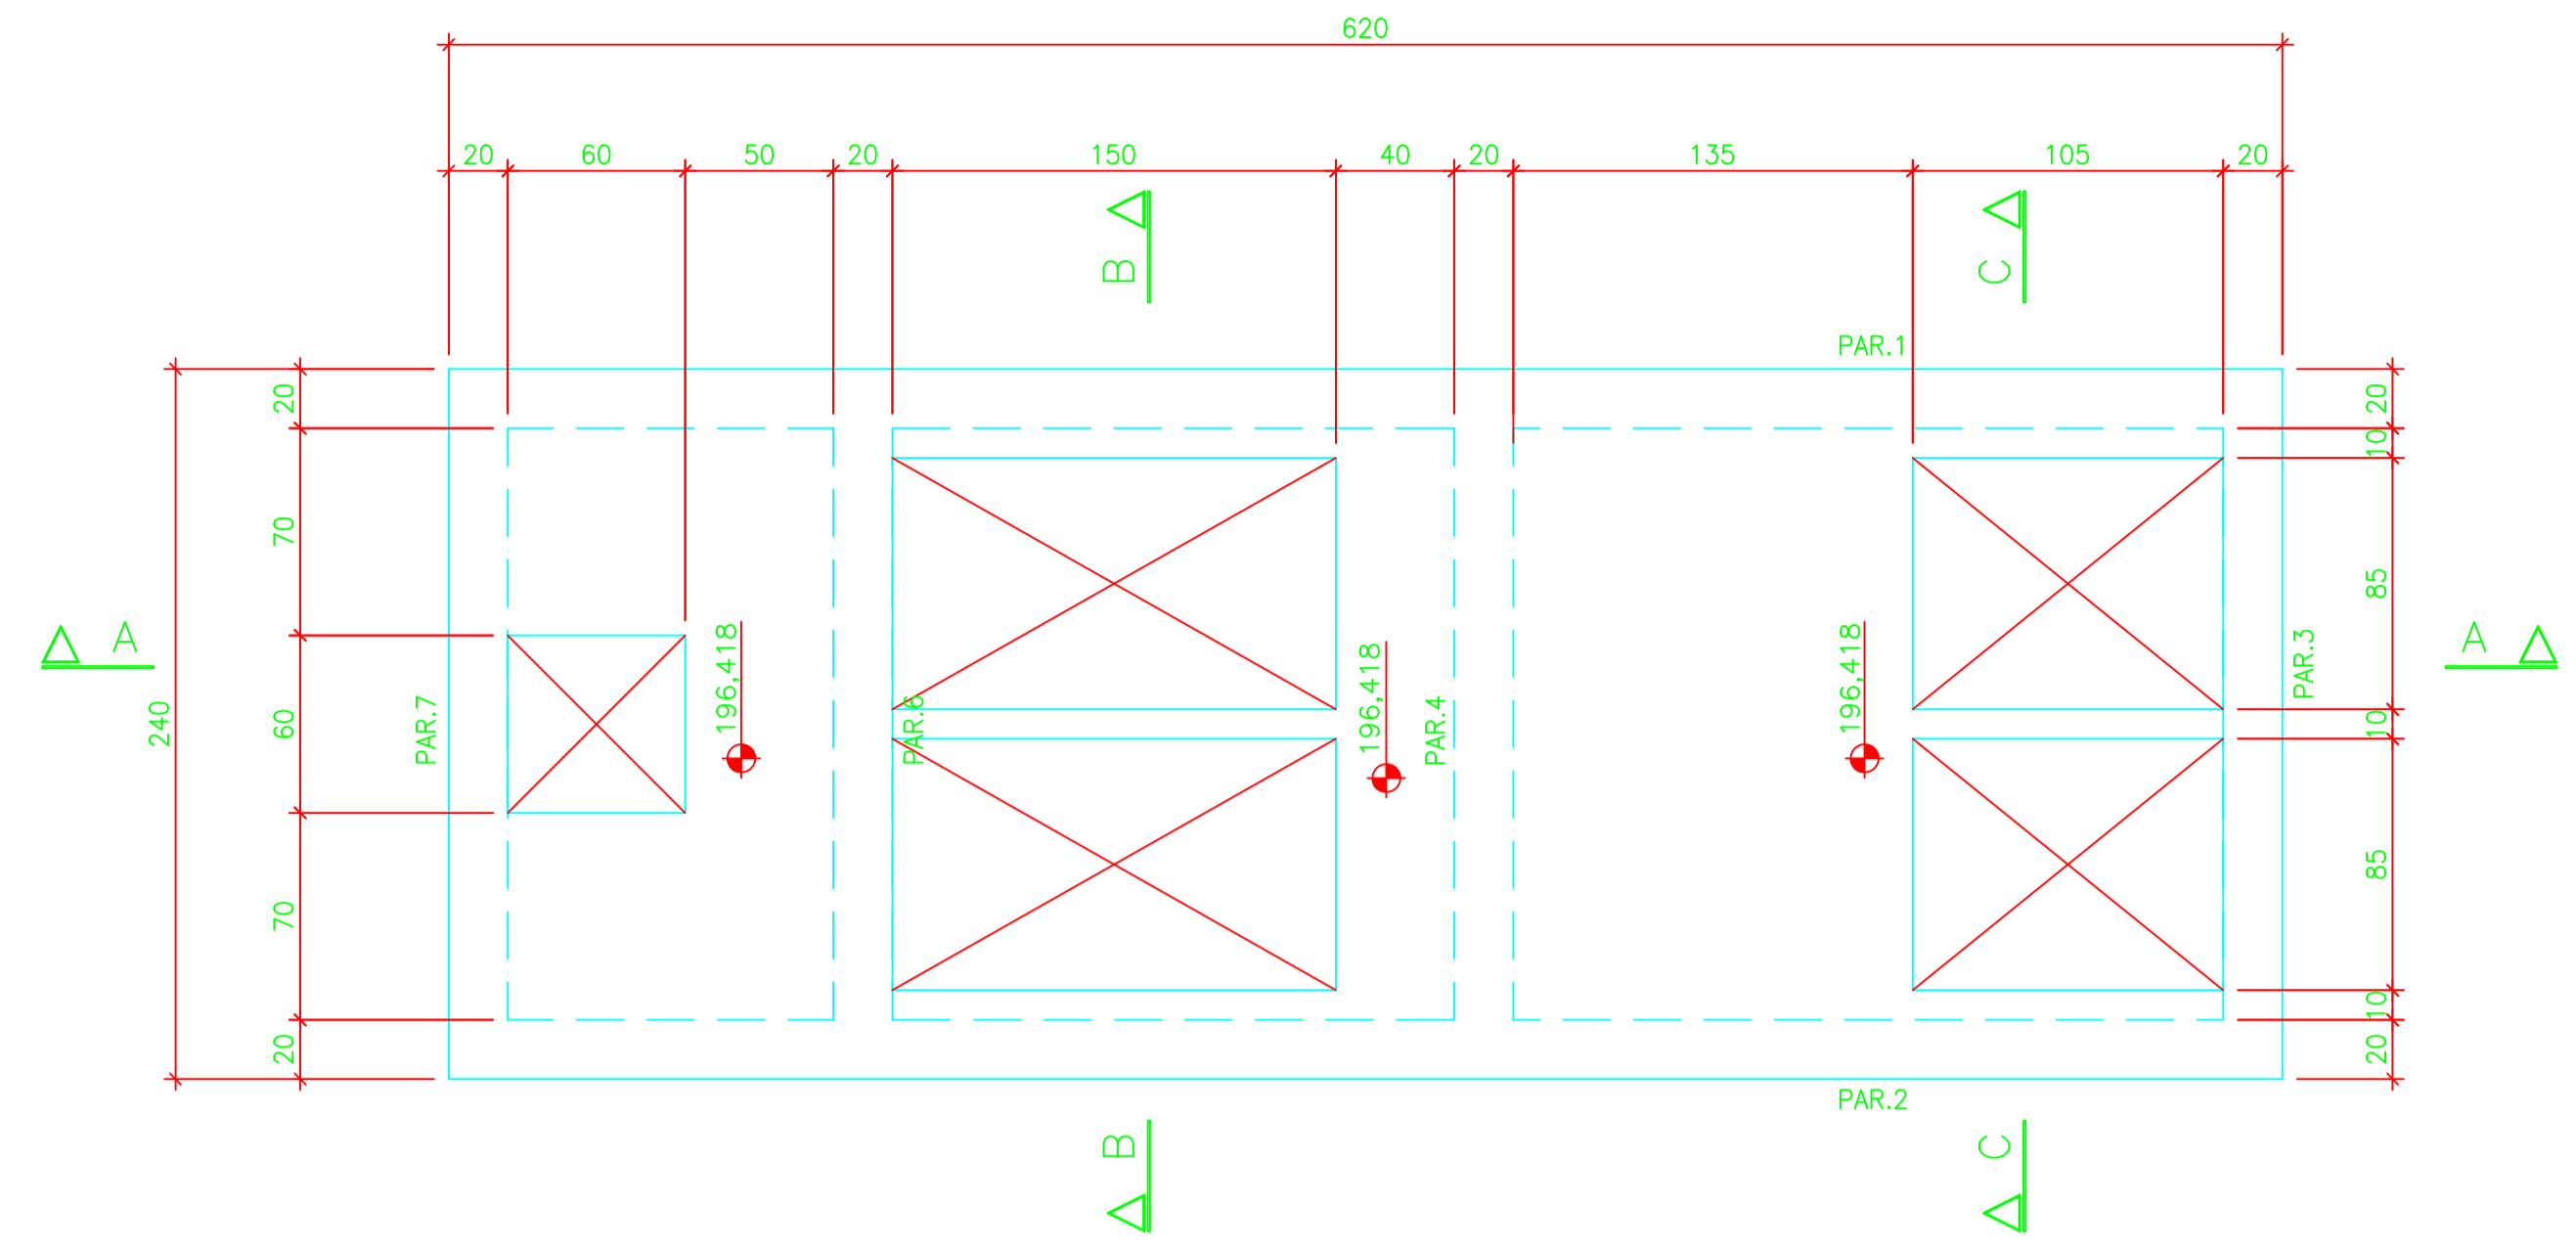


CORTE AA  
ESC. 1:25

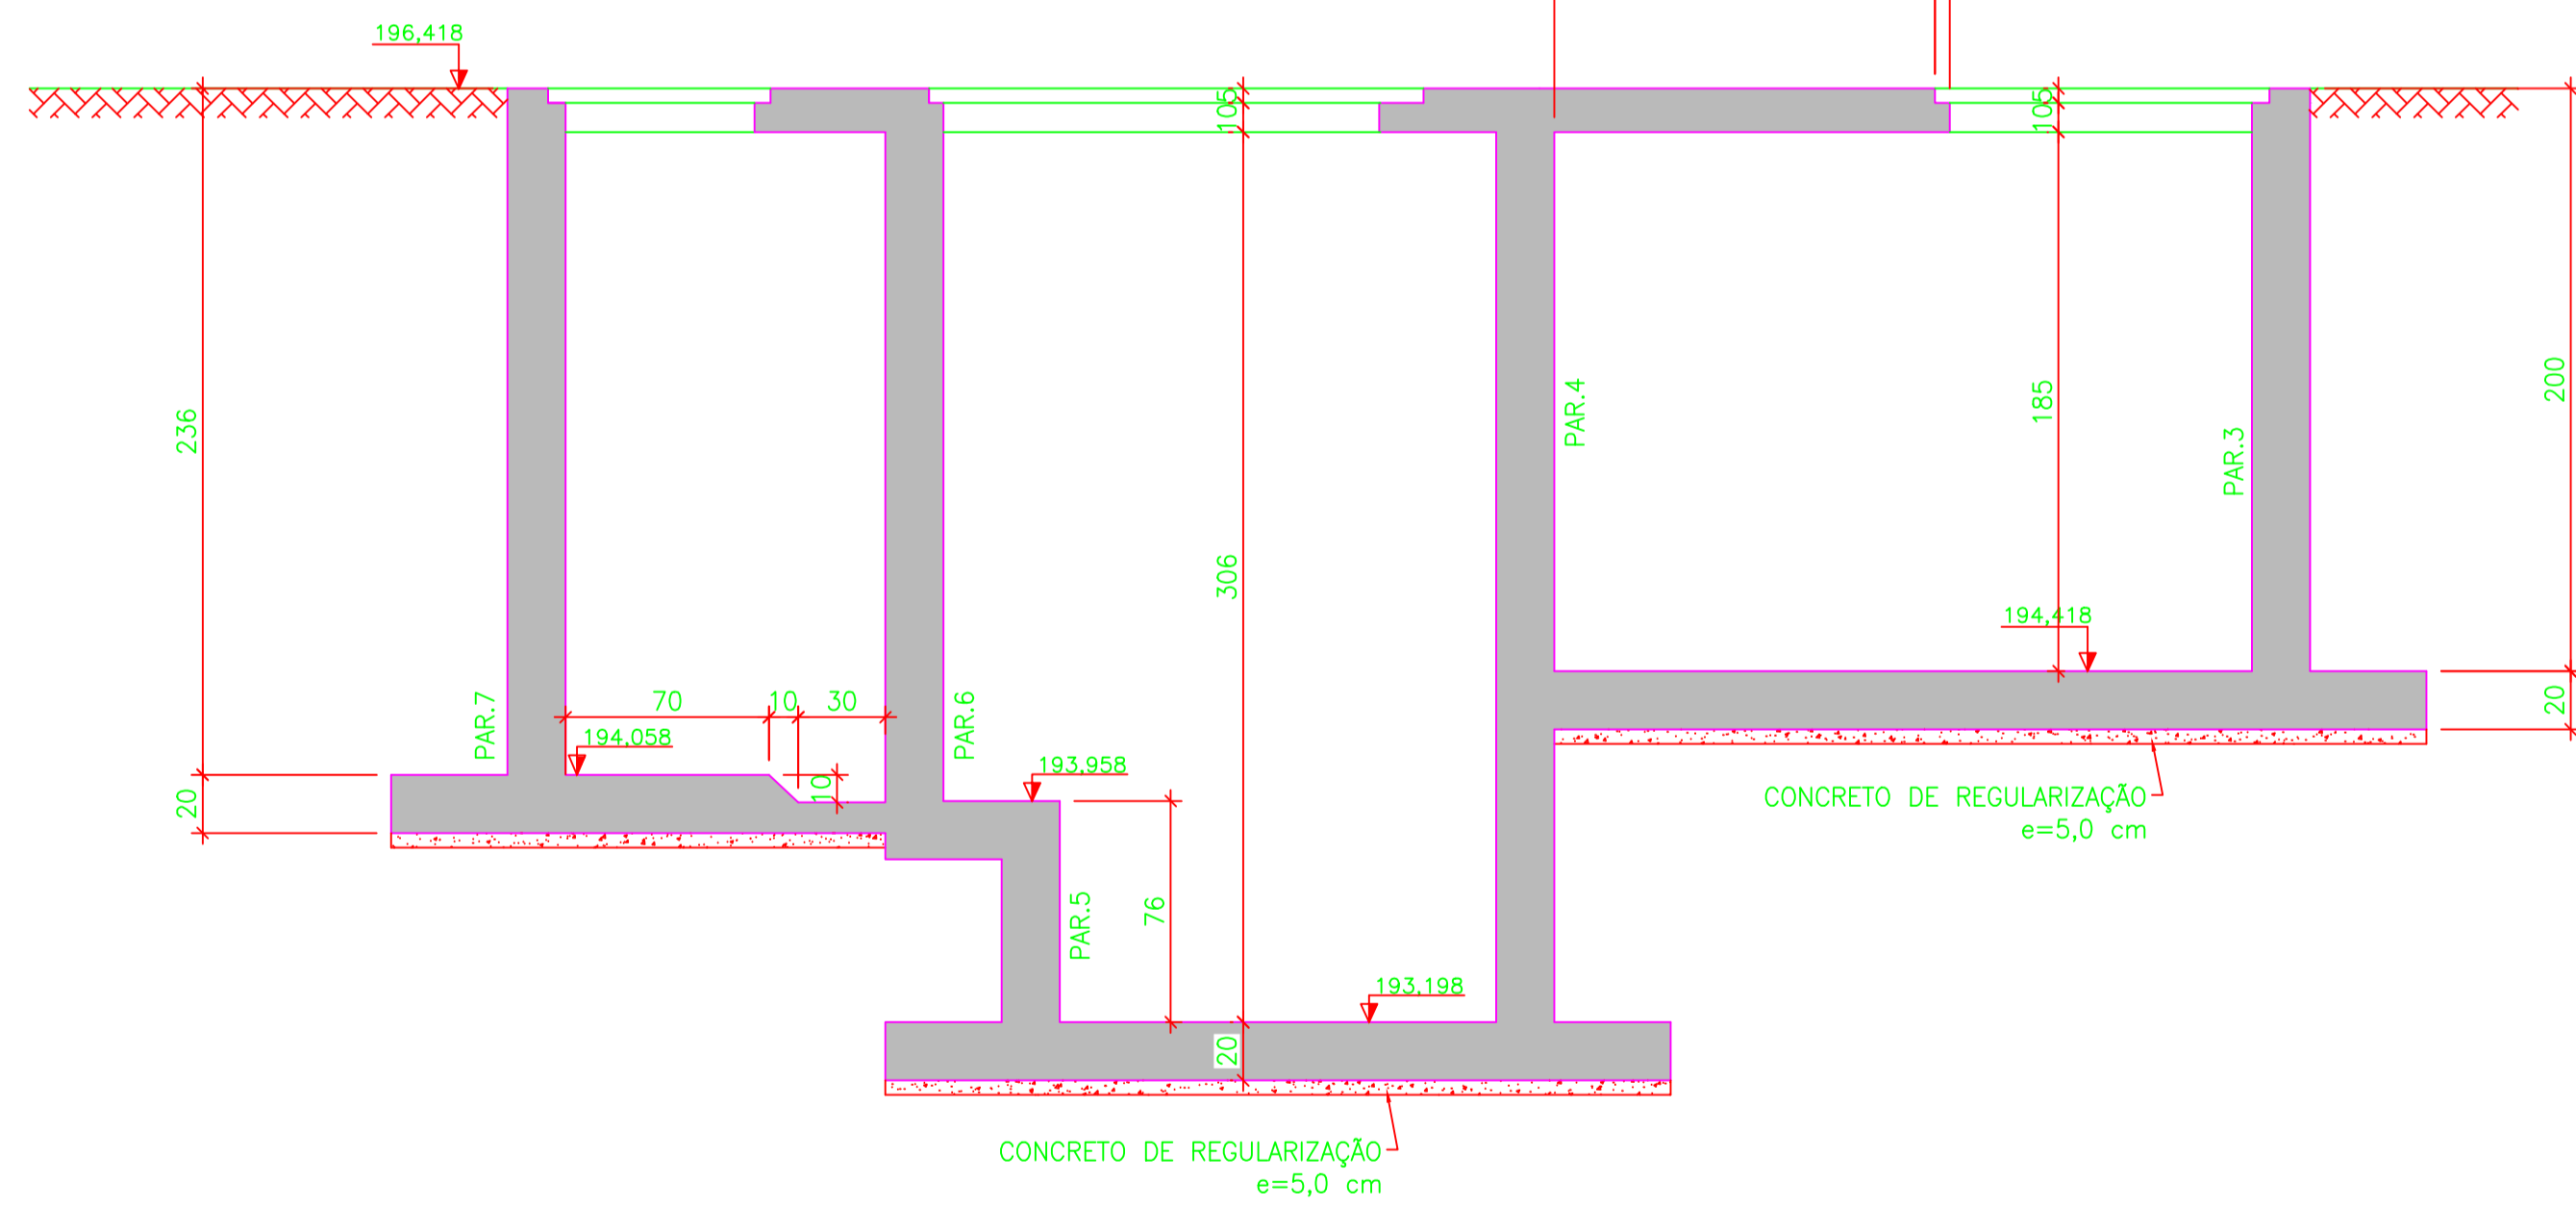

CORTE BB  
ESC. 1:25

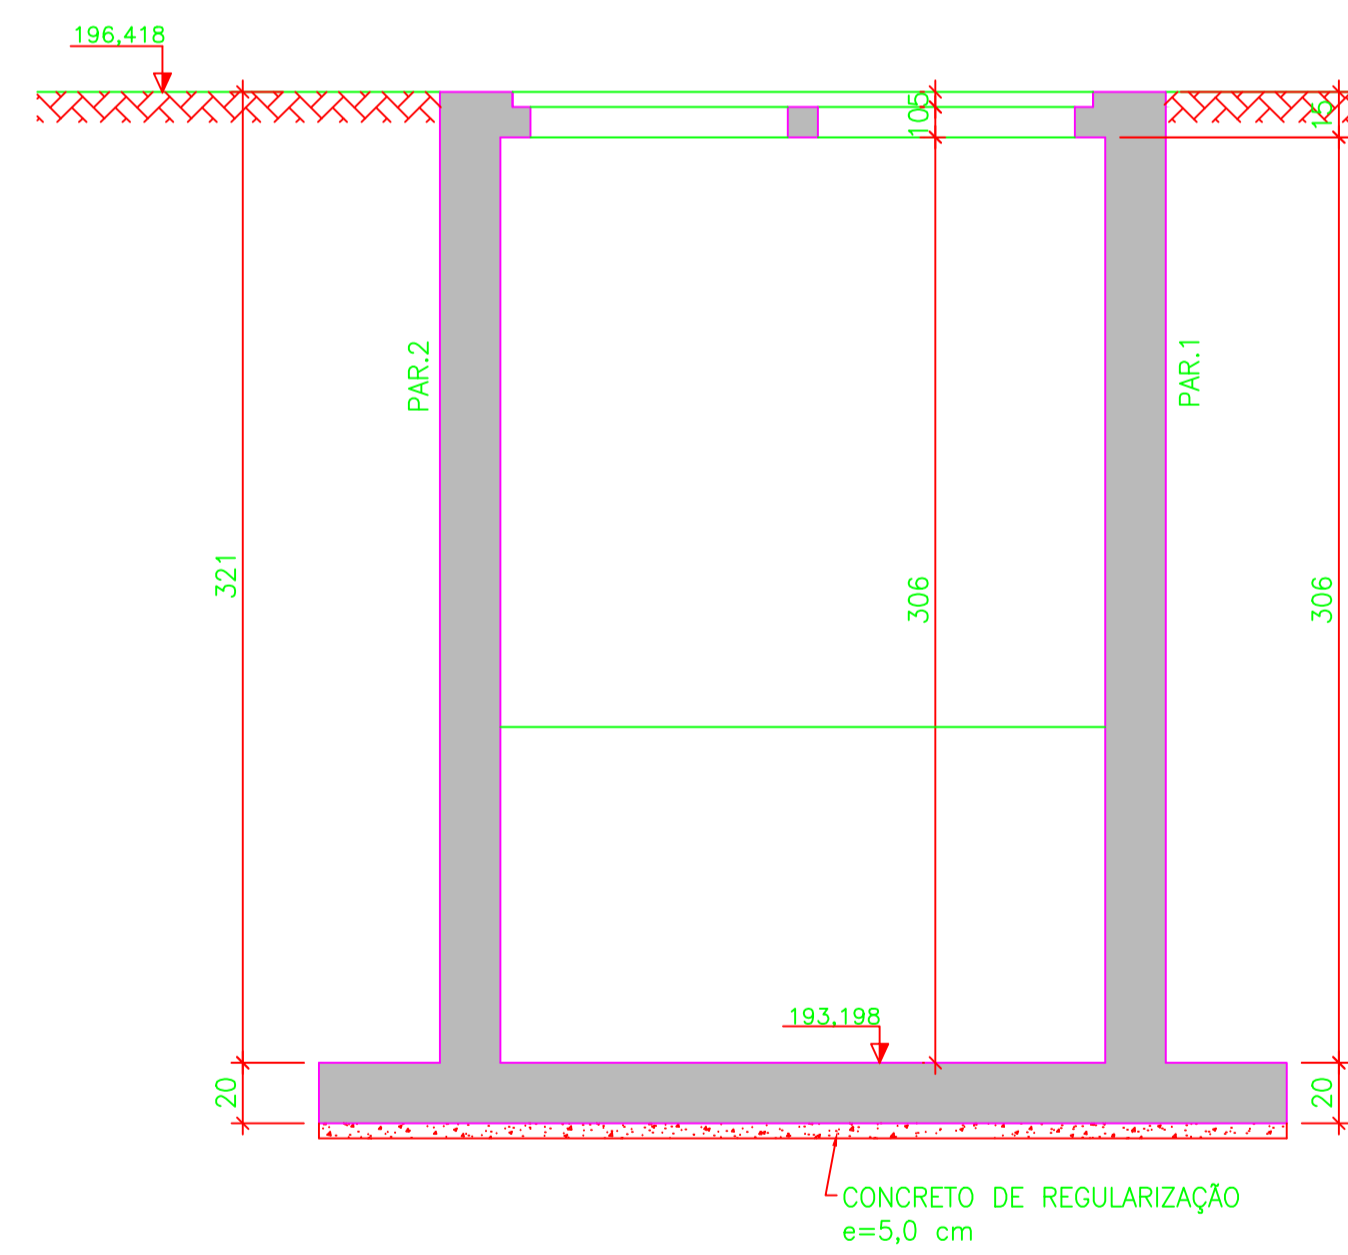

CORTE CC  
ESC. 1:25

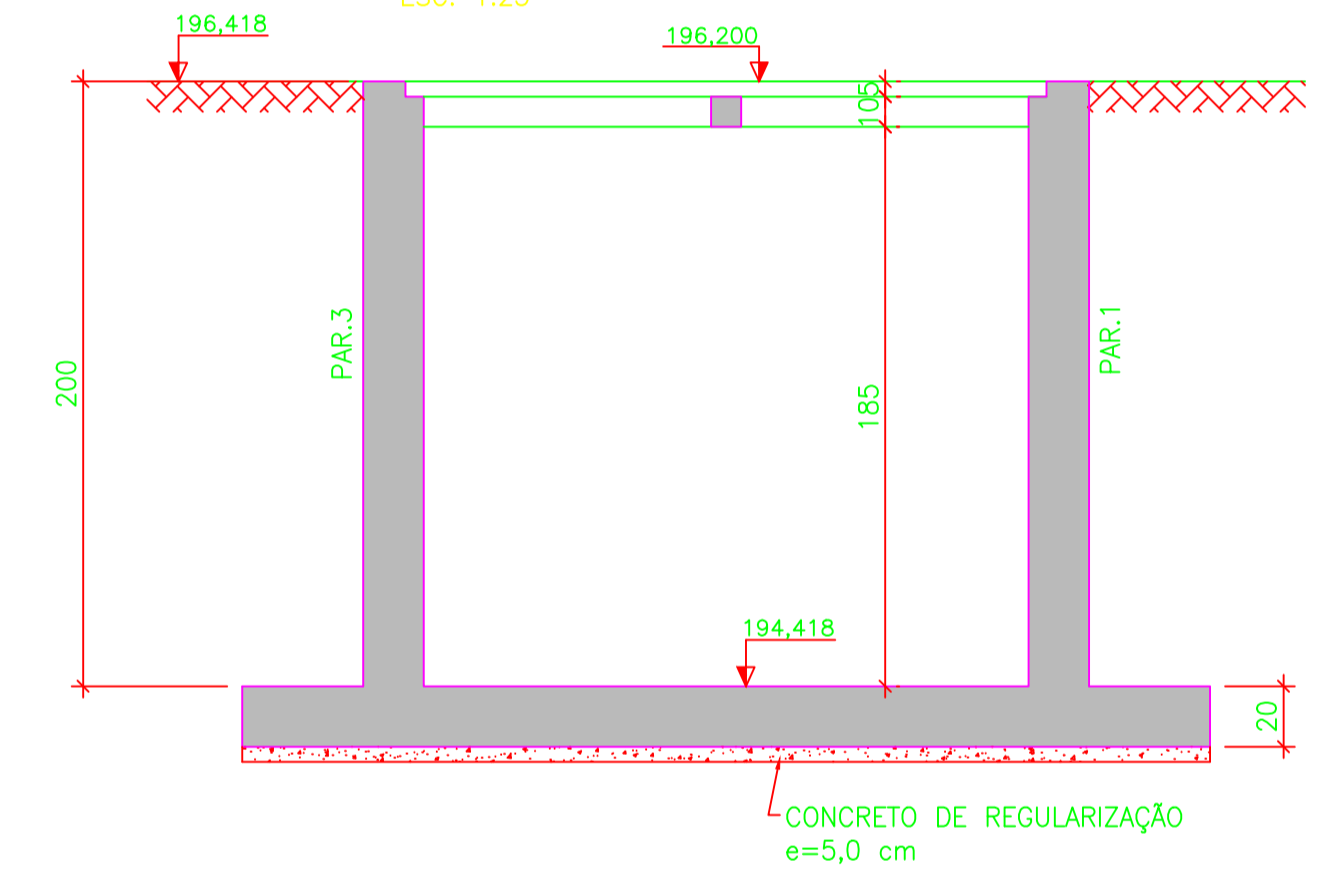

QUANTITATIVOS:

- ÁREA DE FORMA = 120,00 m<sup>2</sup>
- VOLUME DE CONCRETO = 18,00 m<sup>3</sup>

NOTAS:

- 1 - TODAS AS DIMENSÕES ESTÃO EM CENTÍMETRO E ELEVAÇÕES EM METRO, EXCETO ONDE INDICADO .
- 2 - CONCRETO ESTRUTURAL: C35 (f<sub>ck</sub> ≥ 35 MPa), CONCRETO DE REGULARIZAÇÃO f<sub>ck</sub> ≥ 10,0 MPa .  
PARA O CONCRETO ESTRUTURAL COM FATOR ÁGUA - CIMENTO (a/c) ≤ 0,55 e MÓDULO DE ELASTICIDADE (E<sub>cd</sub>) ≥ 33130 MPa. O AGREGADO GRÁUO DEVERÁ SER DE BRITA CALCÁREA .  
OS CONCRETOS DEVERÃO SER DOSADOS RACIONALMENTE E NÃO USAR CIMENTO ARI .
- 3 - PARA LOCAÇÃO DA ESTRUTURA, TUBOS E FUROS VER PROJETO BÁSICO .
- 4 - O SOLO DEVERÁ SER COMPACTADO MECANICAMENTE .

Nº	DATA	EXECUT.	DESCRIÇÃO
0	-	-	EMISSÃO INICIAL

REVISÕES

RT:	CREA MG: 49.318/D
PROJETA:	CREA MG: 154.912/D
DESENHISTA:	VERIFICADO:
OLAVO IANHEZ	CARLOS MAURO

DATA:	DEZEMBRO/2018
Nº CONTRATO:	039/2018
Nº ARTE:	4818834
ESCALA:	FORMATO:
INDICADAS	A1
FOLHA:	01 DE 05