




PLANTA DAS LAJES DE COBERTURA  
ESC. 1:25

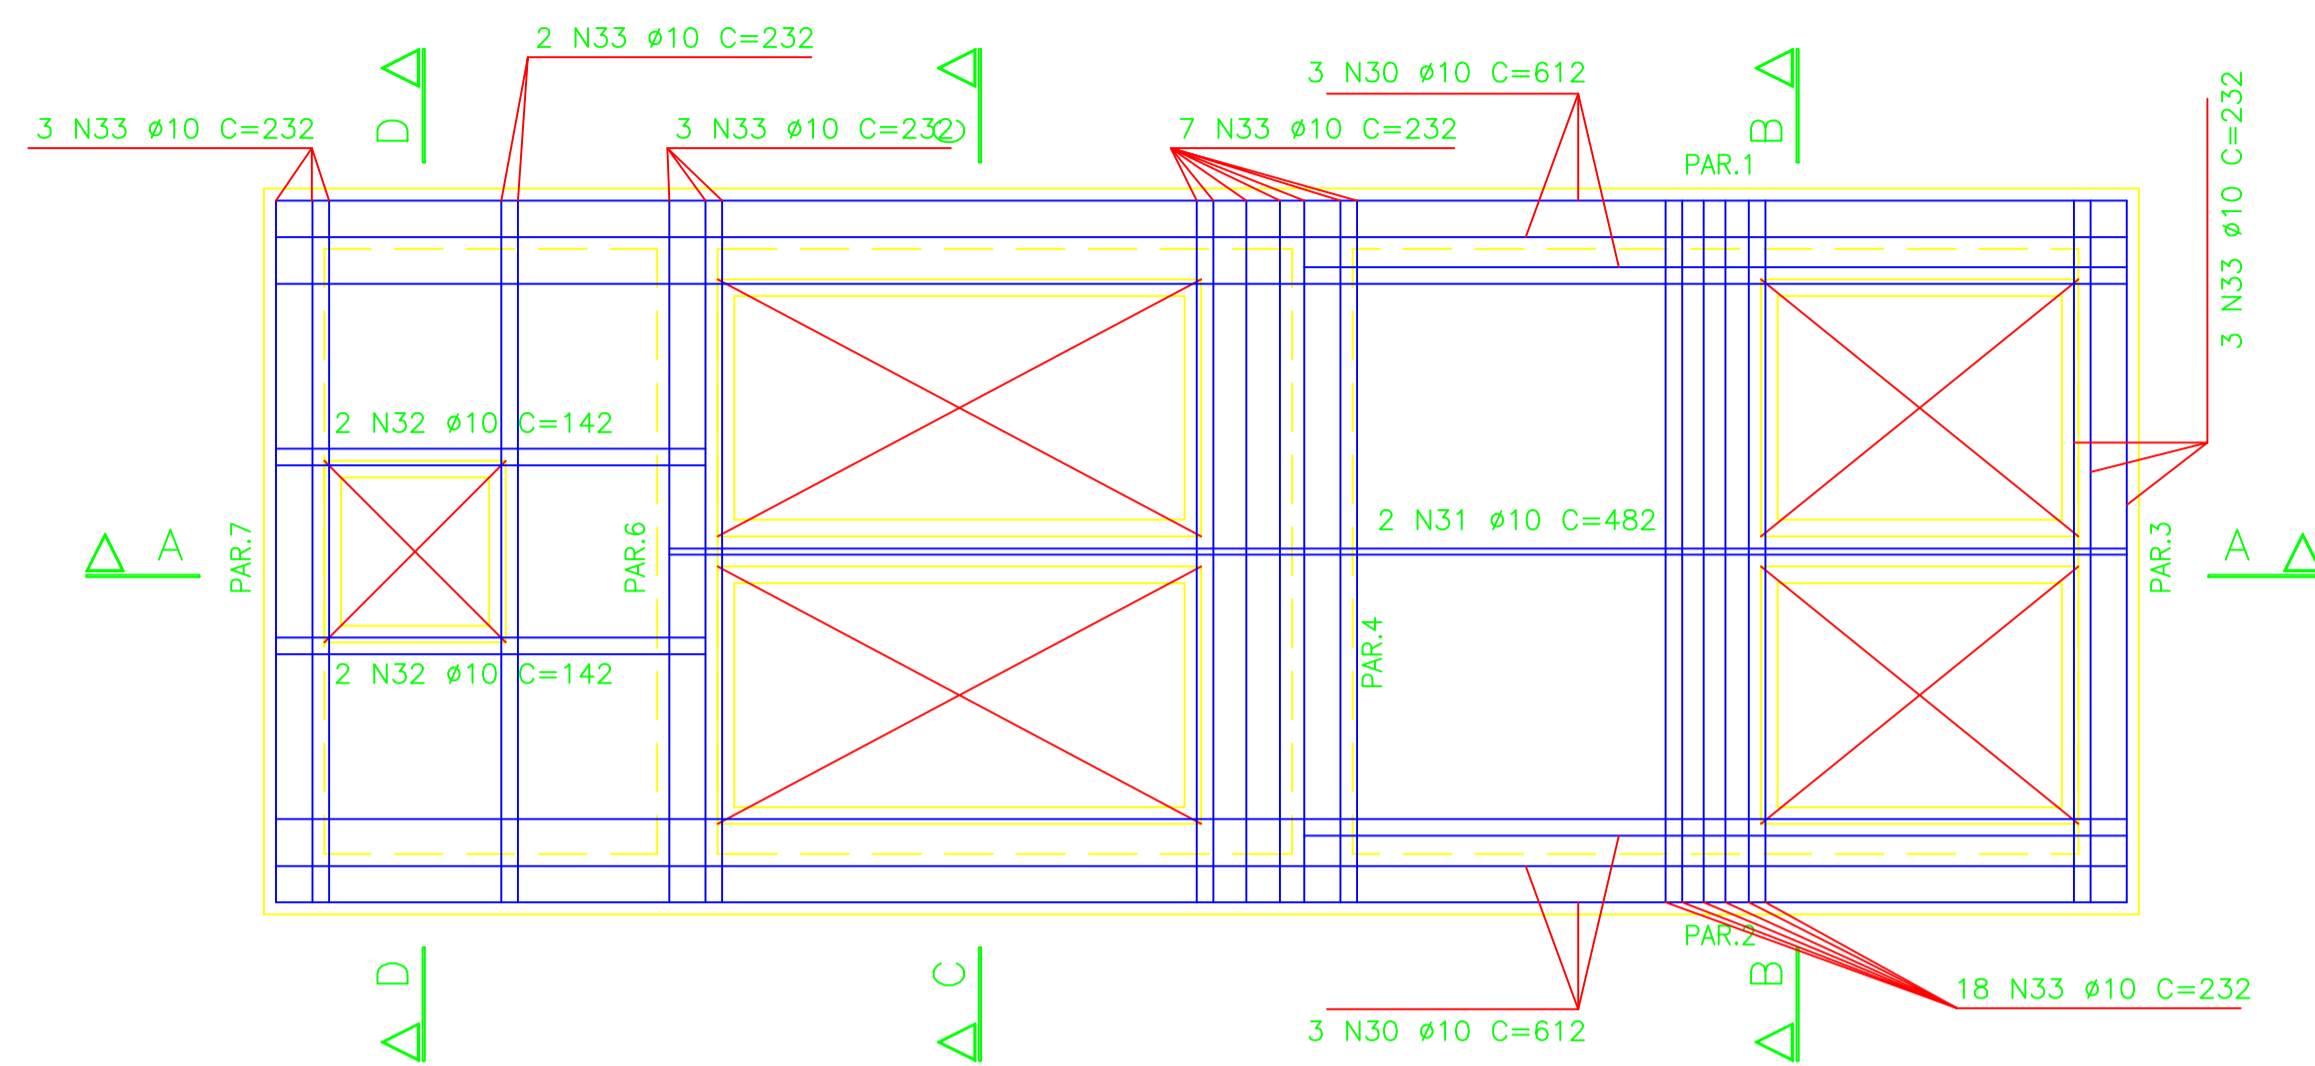


CORTE\_BB  
ESC. 1:25

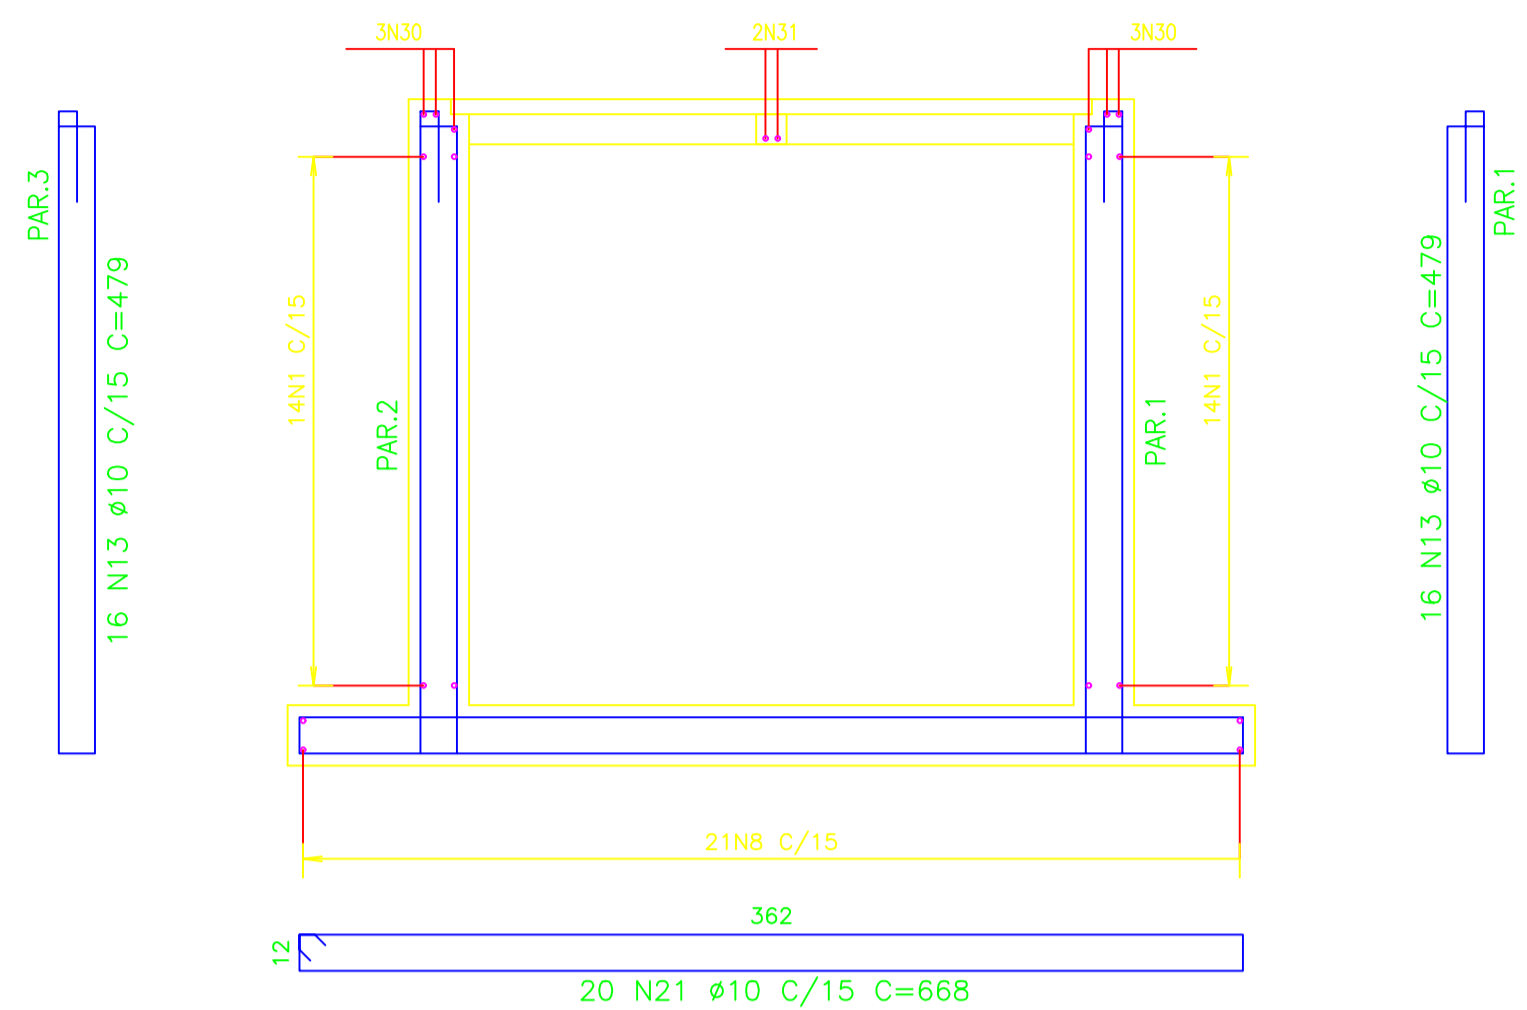

CORTE\_DD  
ESC. 1:25

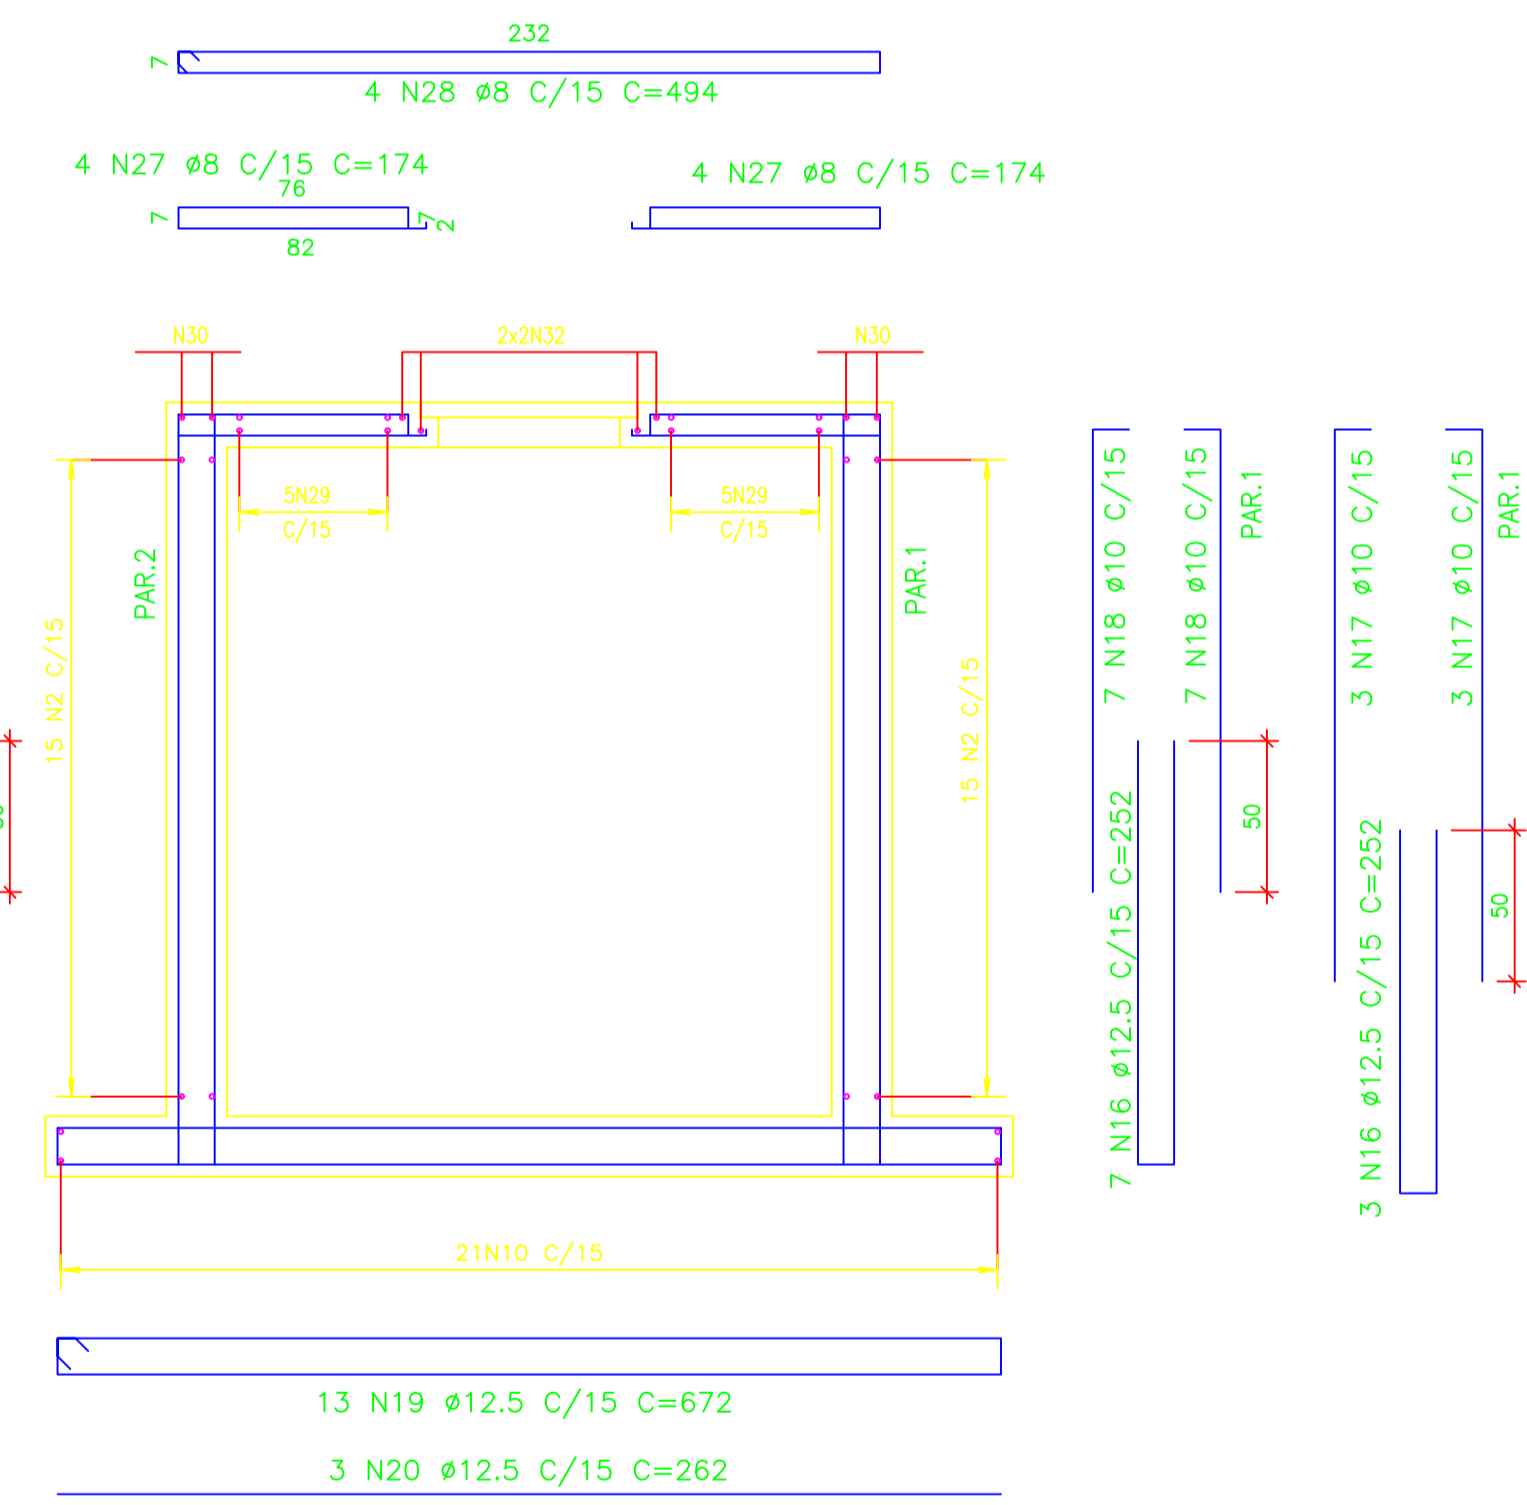

CORTE\_CC  
ESC. 1:25

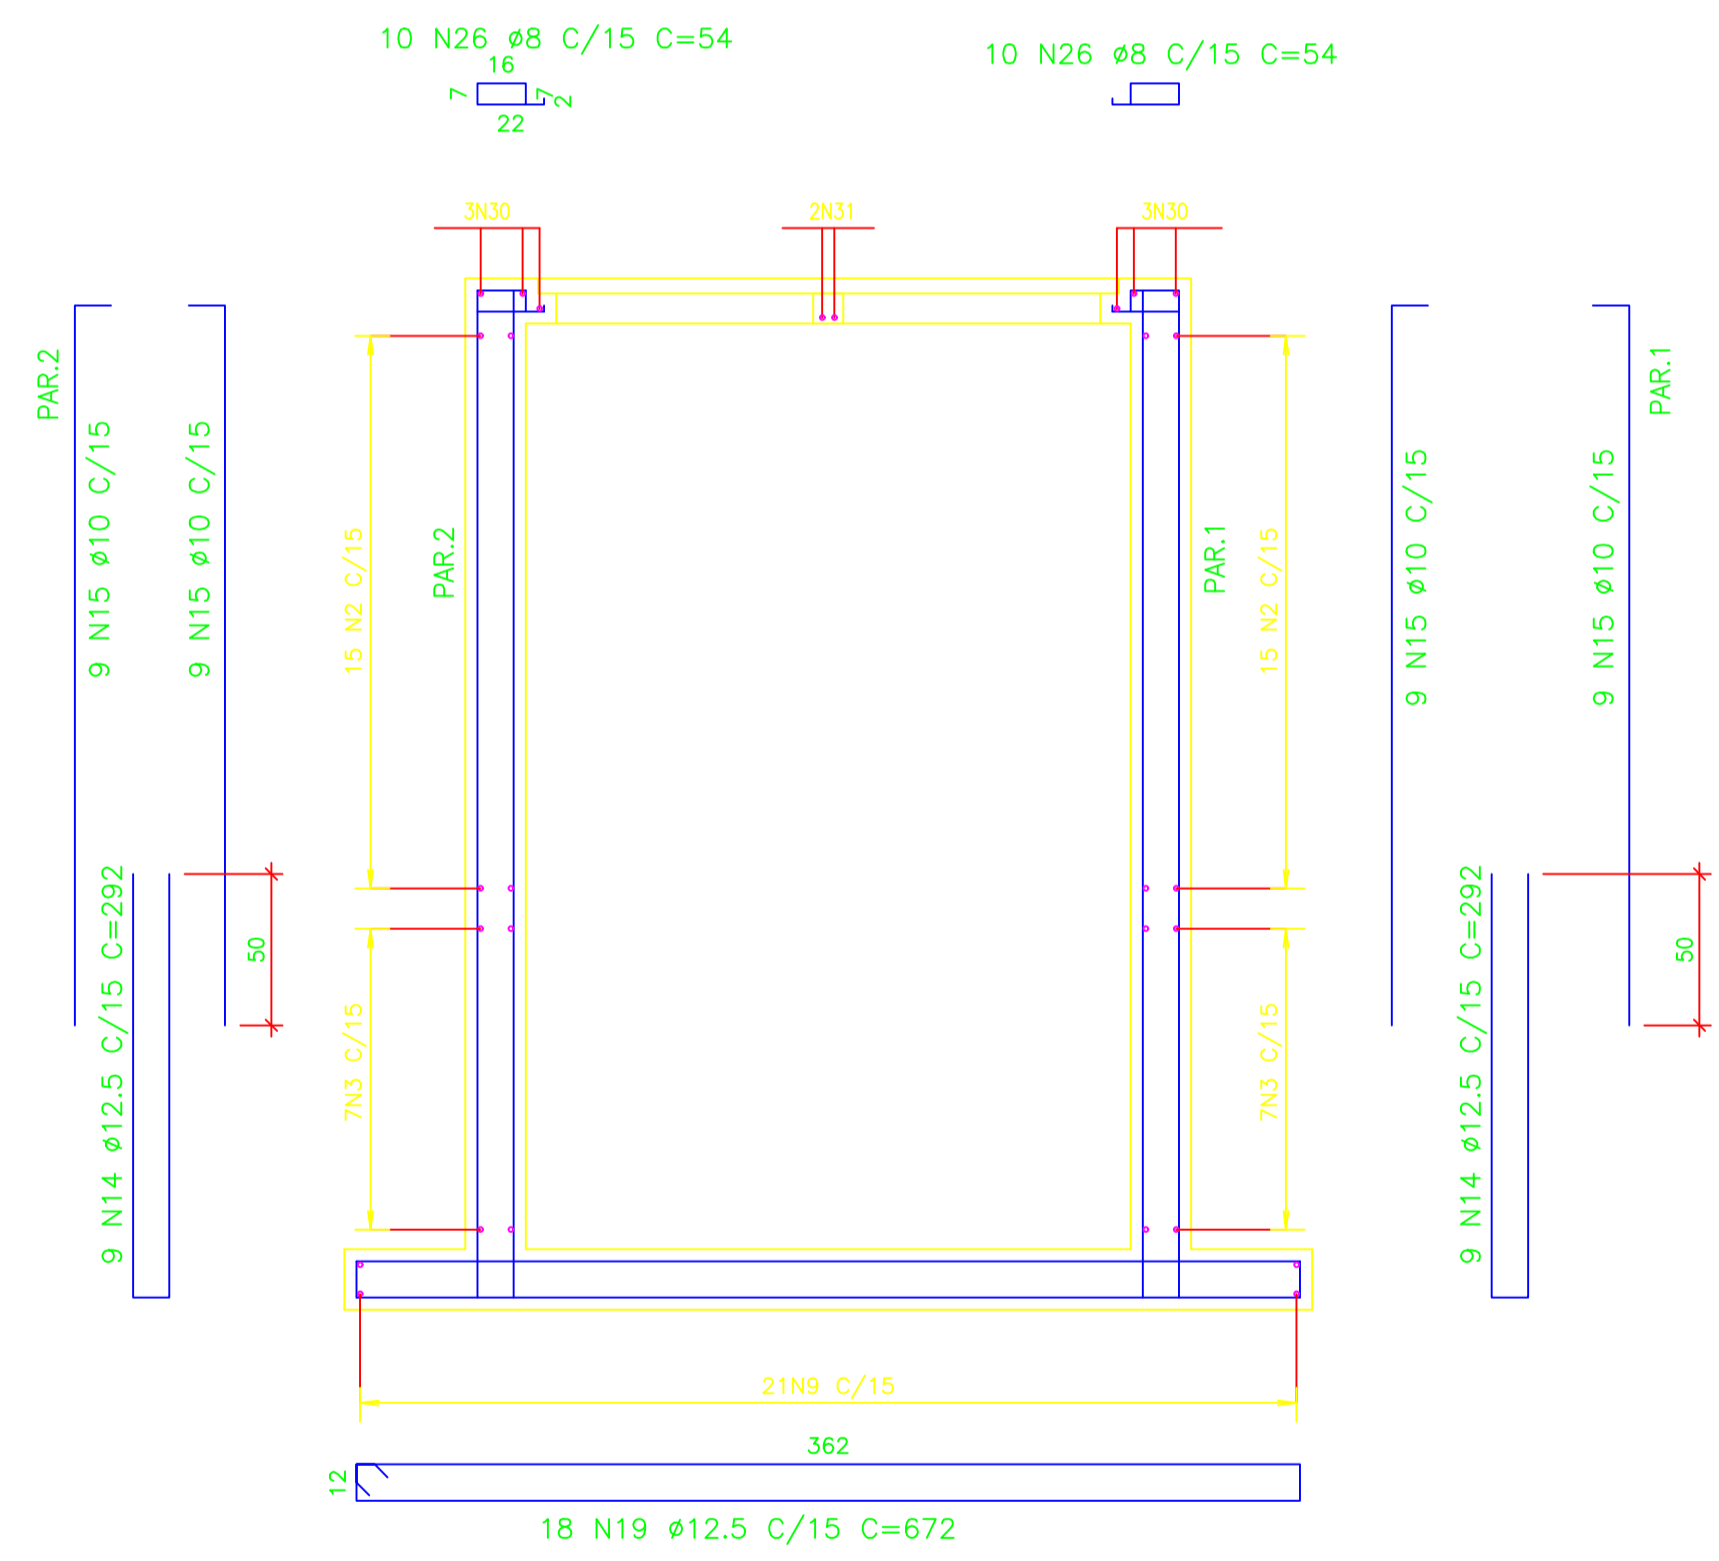

- NOTAS:
- 1 - TODAS AS DIMENSÕES ESTÃO EM CENTÍMETRO E ELEVÇÕES EM METRO, EXCETO ONDE INDICADO .
  - 2 - CONCRETO ESTRUTURAL: C35 (fck ≥ 35 MPa), CONCRETO DE REGULARIZAÇÃO fck ≥ 10,0 MPa .  
PARA O CONCRETO ESTRUTURAL COM FATOR ÁGUA - CIMENTO (a/c) ≤ 0,55 e MÓDULO DE ELASTICIDADE (Eci) ≥ 33130 MPa. O AGREGADO GRÁO DEVERÁ SER DE BRITA CALCÁRIA .  
OS CONCRETOS DEVERÃO SER DOSADOS RACIONALMENTE E NÃO USAR CIMENTO ARI .
  - 3 - COBRIMENTO DAS BARRAS = 4,0 cm.
  - 4 - PARA PLANTA, CORTE AA E LISTA DE BARRAS VER ARMAÇÃO 1ª PARTE.

Nº	DATA	EXECUT.	DESCRIÇÃO
0	-	-	EMISSÃO INICIAL
REVISÕES			
			RT: <i>Carlos Mauro</i> CREA MG: 49.318/D PROJETA: CARLOS MAURO NOVAES GONCALVES CREA MG: 154.912/D DESENH: OLAVO IANHEZ NETO OLAVO IANHEZ VERIFICADO: CARLOS MAURO
RUA NILTON BALDO, 744, BARRIO JARDIM PAQUÊS BELO HORIZONTE - MG - CEP: 31330-600 TELEFON: (31) 3418-2175 otawapeng@otawa.com.br			DATA: DEZEMBRO/2018 Nº CONTRATO: 039/2018 Nº ARTE: 4818834 ESCALA: INDICADAS FORMATO: A1 FOLHA: 03 DE 05
PREFEITURA MUNICIPAL DE MURIAÉ - MG SISTEMA DE ESGOTOS SANITÁRIOS BAIRROS EDGAR MIRANDA, CHALÉ E PORTO BELO ELEVATÓRIA ARMAÇÃO - 2ª PARTE			