
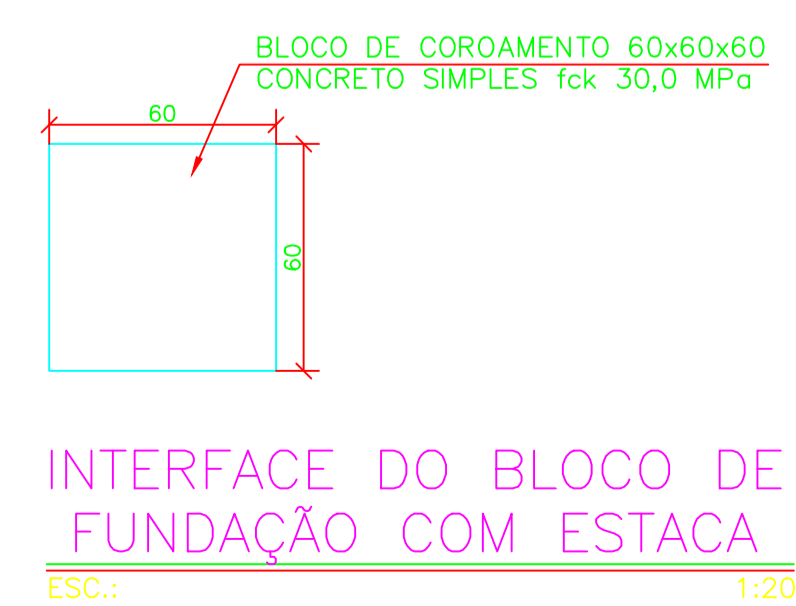
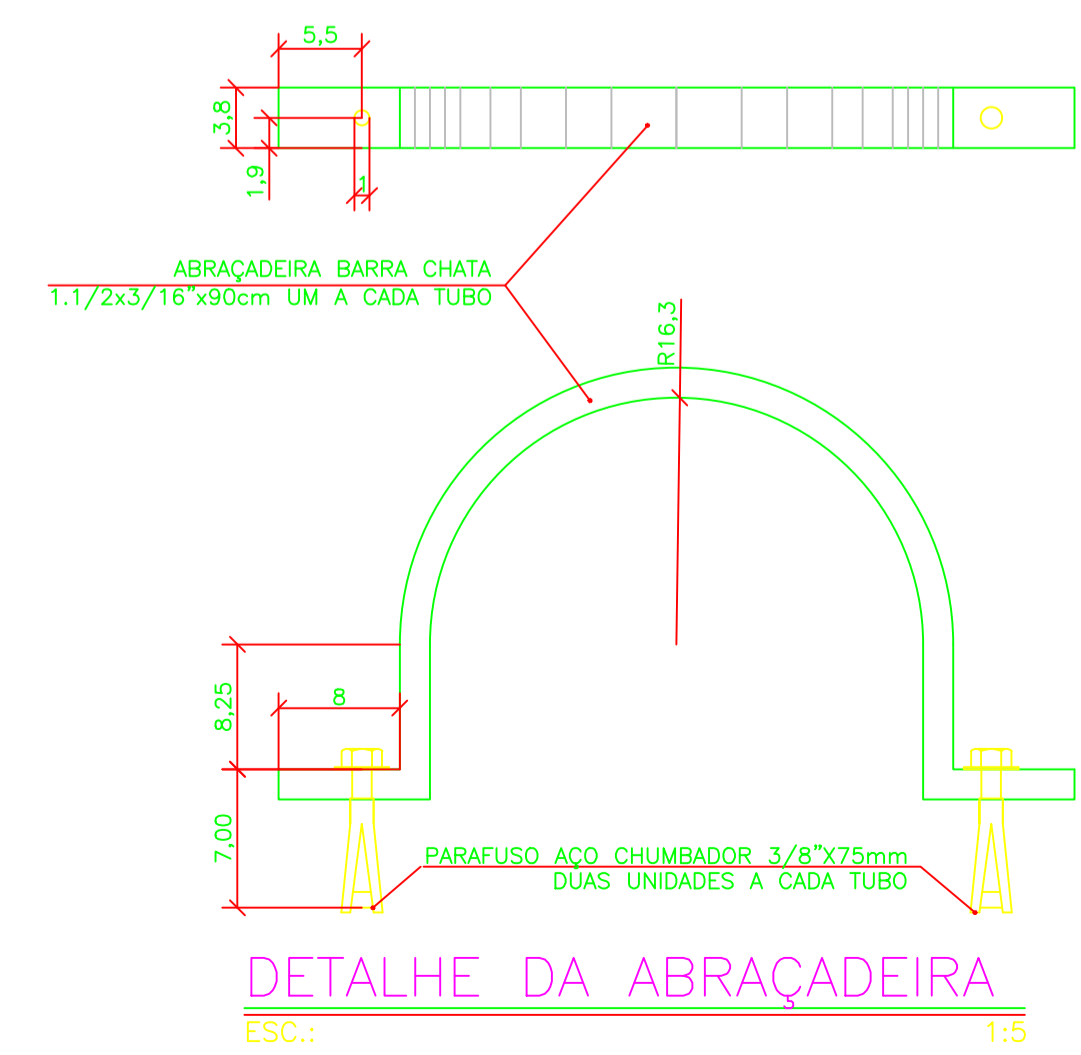
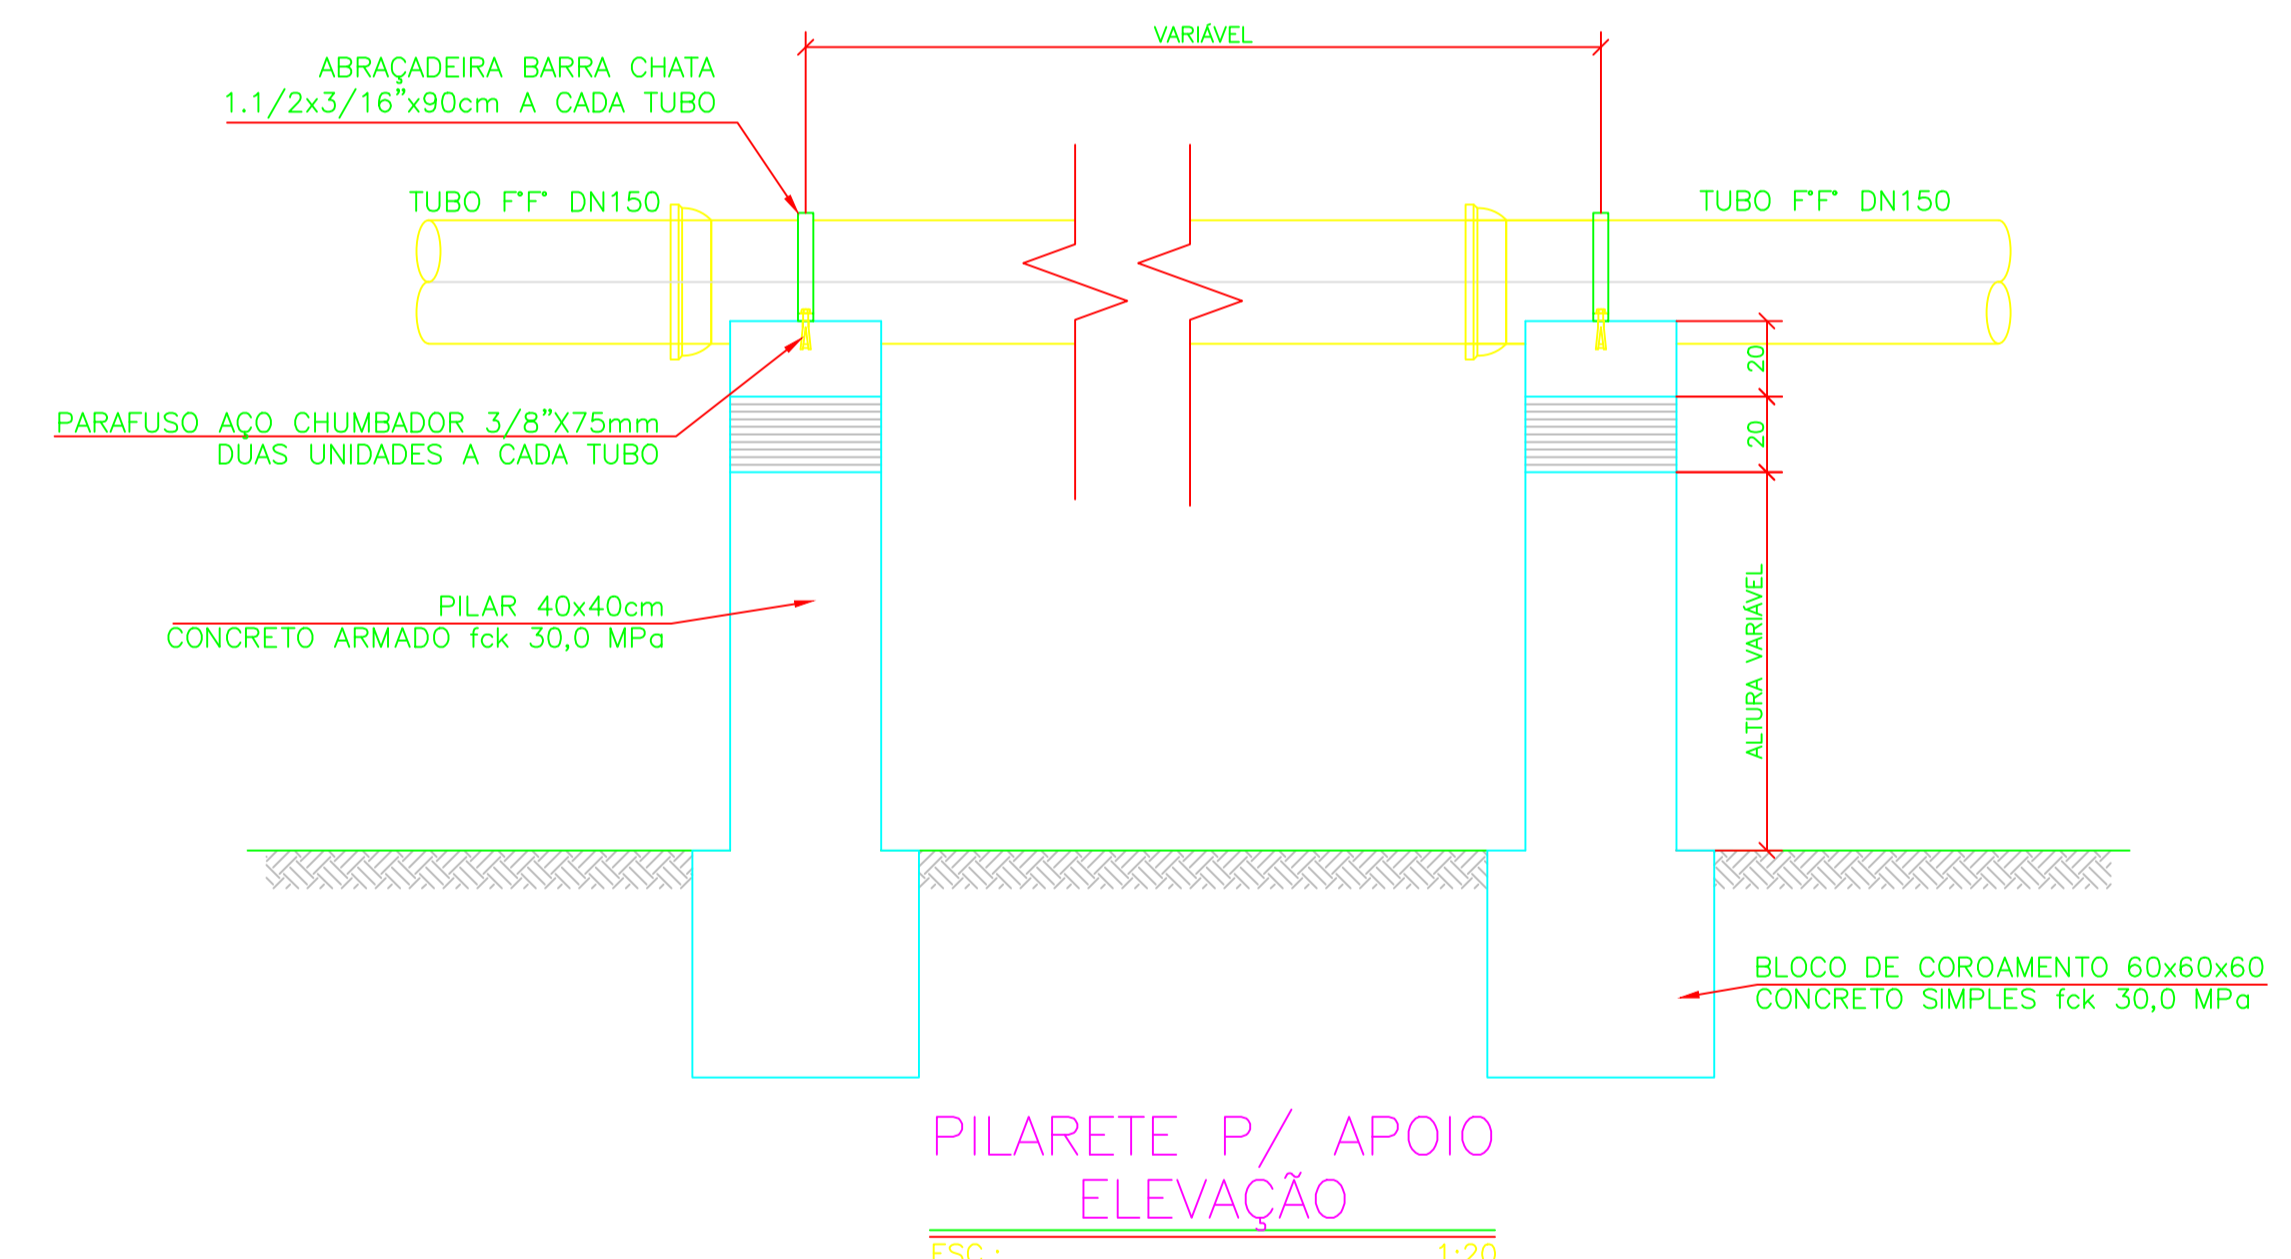
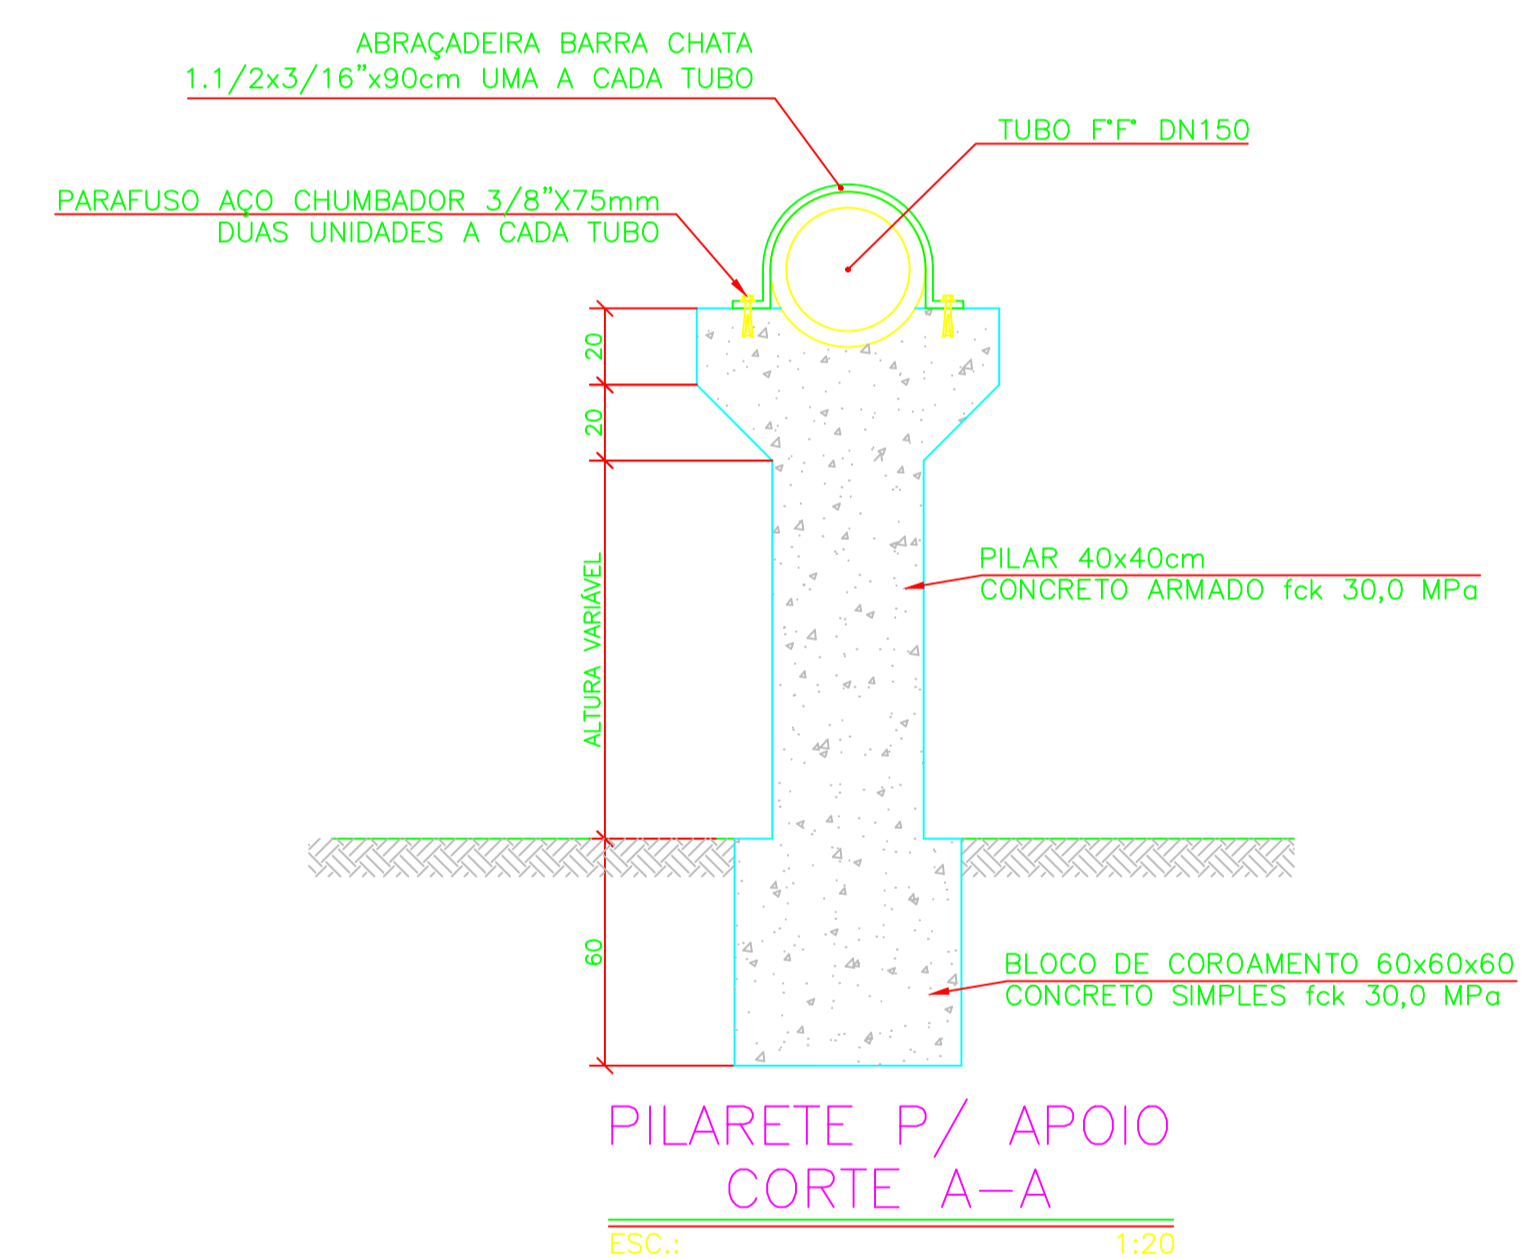


TRAVESSIA 01
ESC.: 1:100

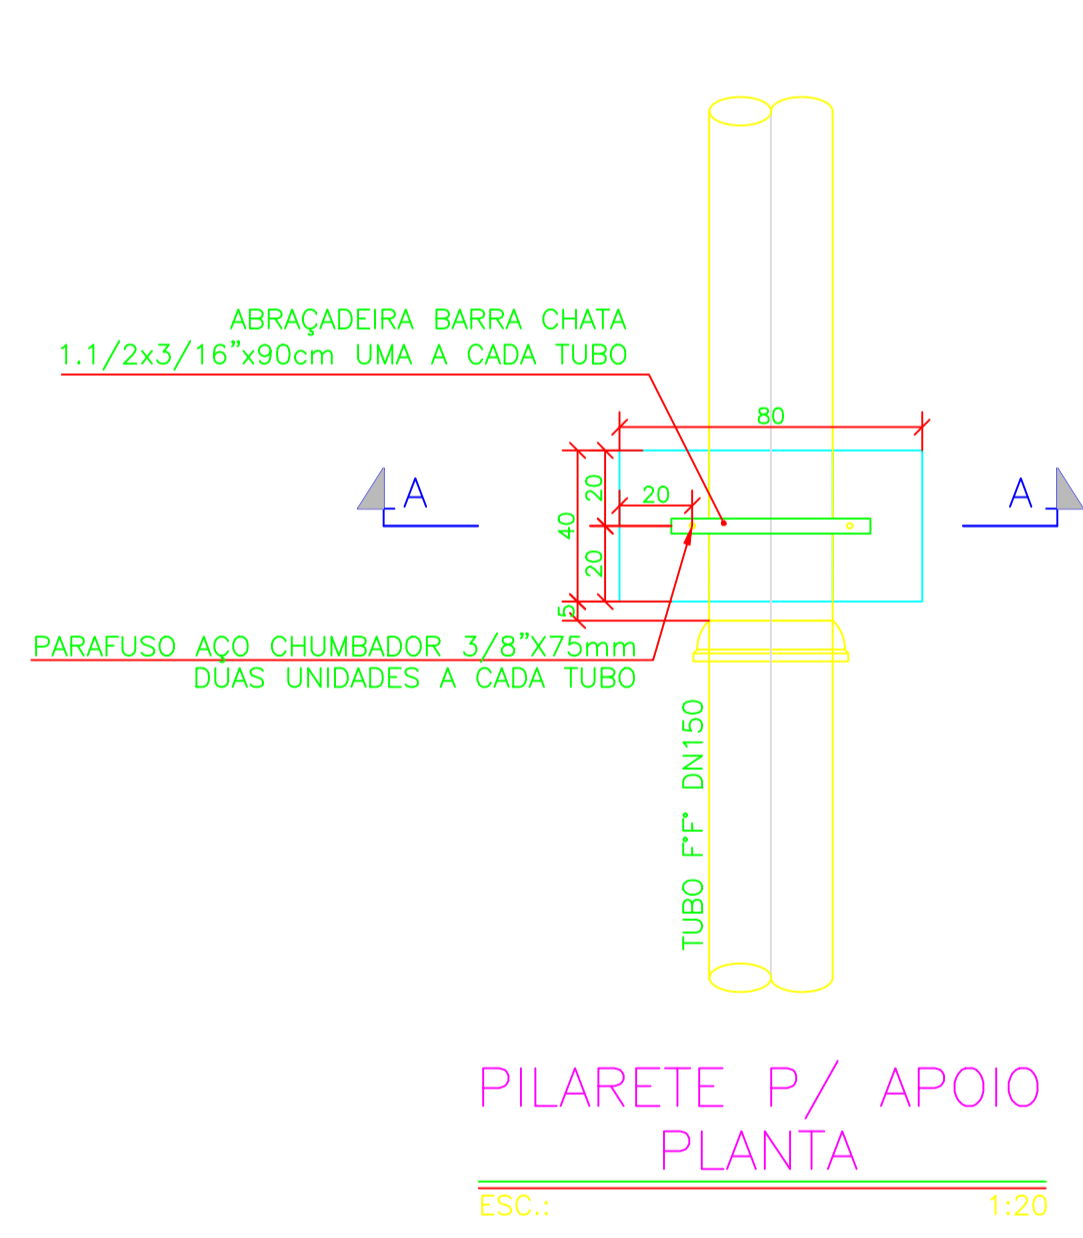

NOTAS:
1 - DIMENSÕES EM CENTÍMETRO, ELEVAÇÕES EM METRO, DIÂMETROS DE TUBULAÇÕES EM MILÍMETRO, EXCETO ONDE INDICADO DE OUTRA FORMA;
2 - AS ESTRUTURAS METÁLICAS RECEBERÃO TRATAMENTO DE SUPERFÍCIES ATRAVÉS DE JATEAMENTO DE AREIA, UMA DEMÃO DE FUNDO PROTETOR A BASE DE EPÓXI, COM 25 MICRAS DE ESPESURA, E DUAS DEMÃOS DE PINTURA DE ACABAMENTO, TAMBÉM À BASE DE EPÓXI.

Nº	DATA	EXECUT.	EMISSÃO INICIAL	DESCRIÇÃO

REVISÕES

RT:	CREA MG: 49.318/D
PROJETISTA:	Nome: CARLOS MAURO NOVAES GONÇALVES CREA MG: 154.912/D
DESENHISTA:	Nome: OLAVO NETO VERIFICADO: HUDSON ROCHA

OTAWA ENGENHARIA
Rua Nilson Bello, 744-A, Bairro Poqueá (Belo Horizonte - MG) CEP: 31330-600
Telefone: (31) 3418-2175
otawapeng@terra.com.br

PREFEITURA MUNICIPAL DE MURIAÉ - MG
DATA: OUTUBRO/2018

**SISTEMA DE ESGOTOS SANITÁRIOS
BAIRRO BARRA
TRAVESSIA 01**
PLANTA, CORTE, PERFIL, ELEVAÇÃO E DETALHE

Nº CONTRATO: 039/2018
Nº ARTE: 4818834
ESCALA: INDICADAS
FORMATO: A1
FOLHA: 06 DE 19