


LOCAÇÃO ELEV.01
ESC.: 1:50

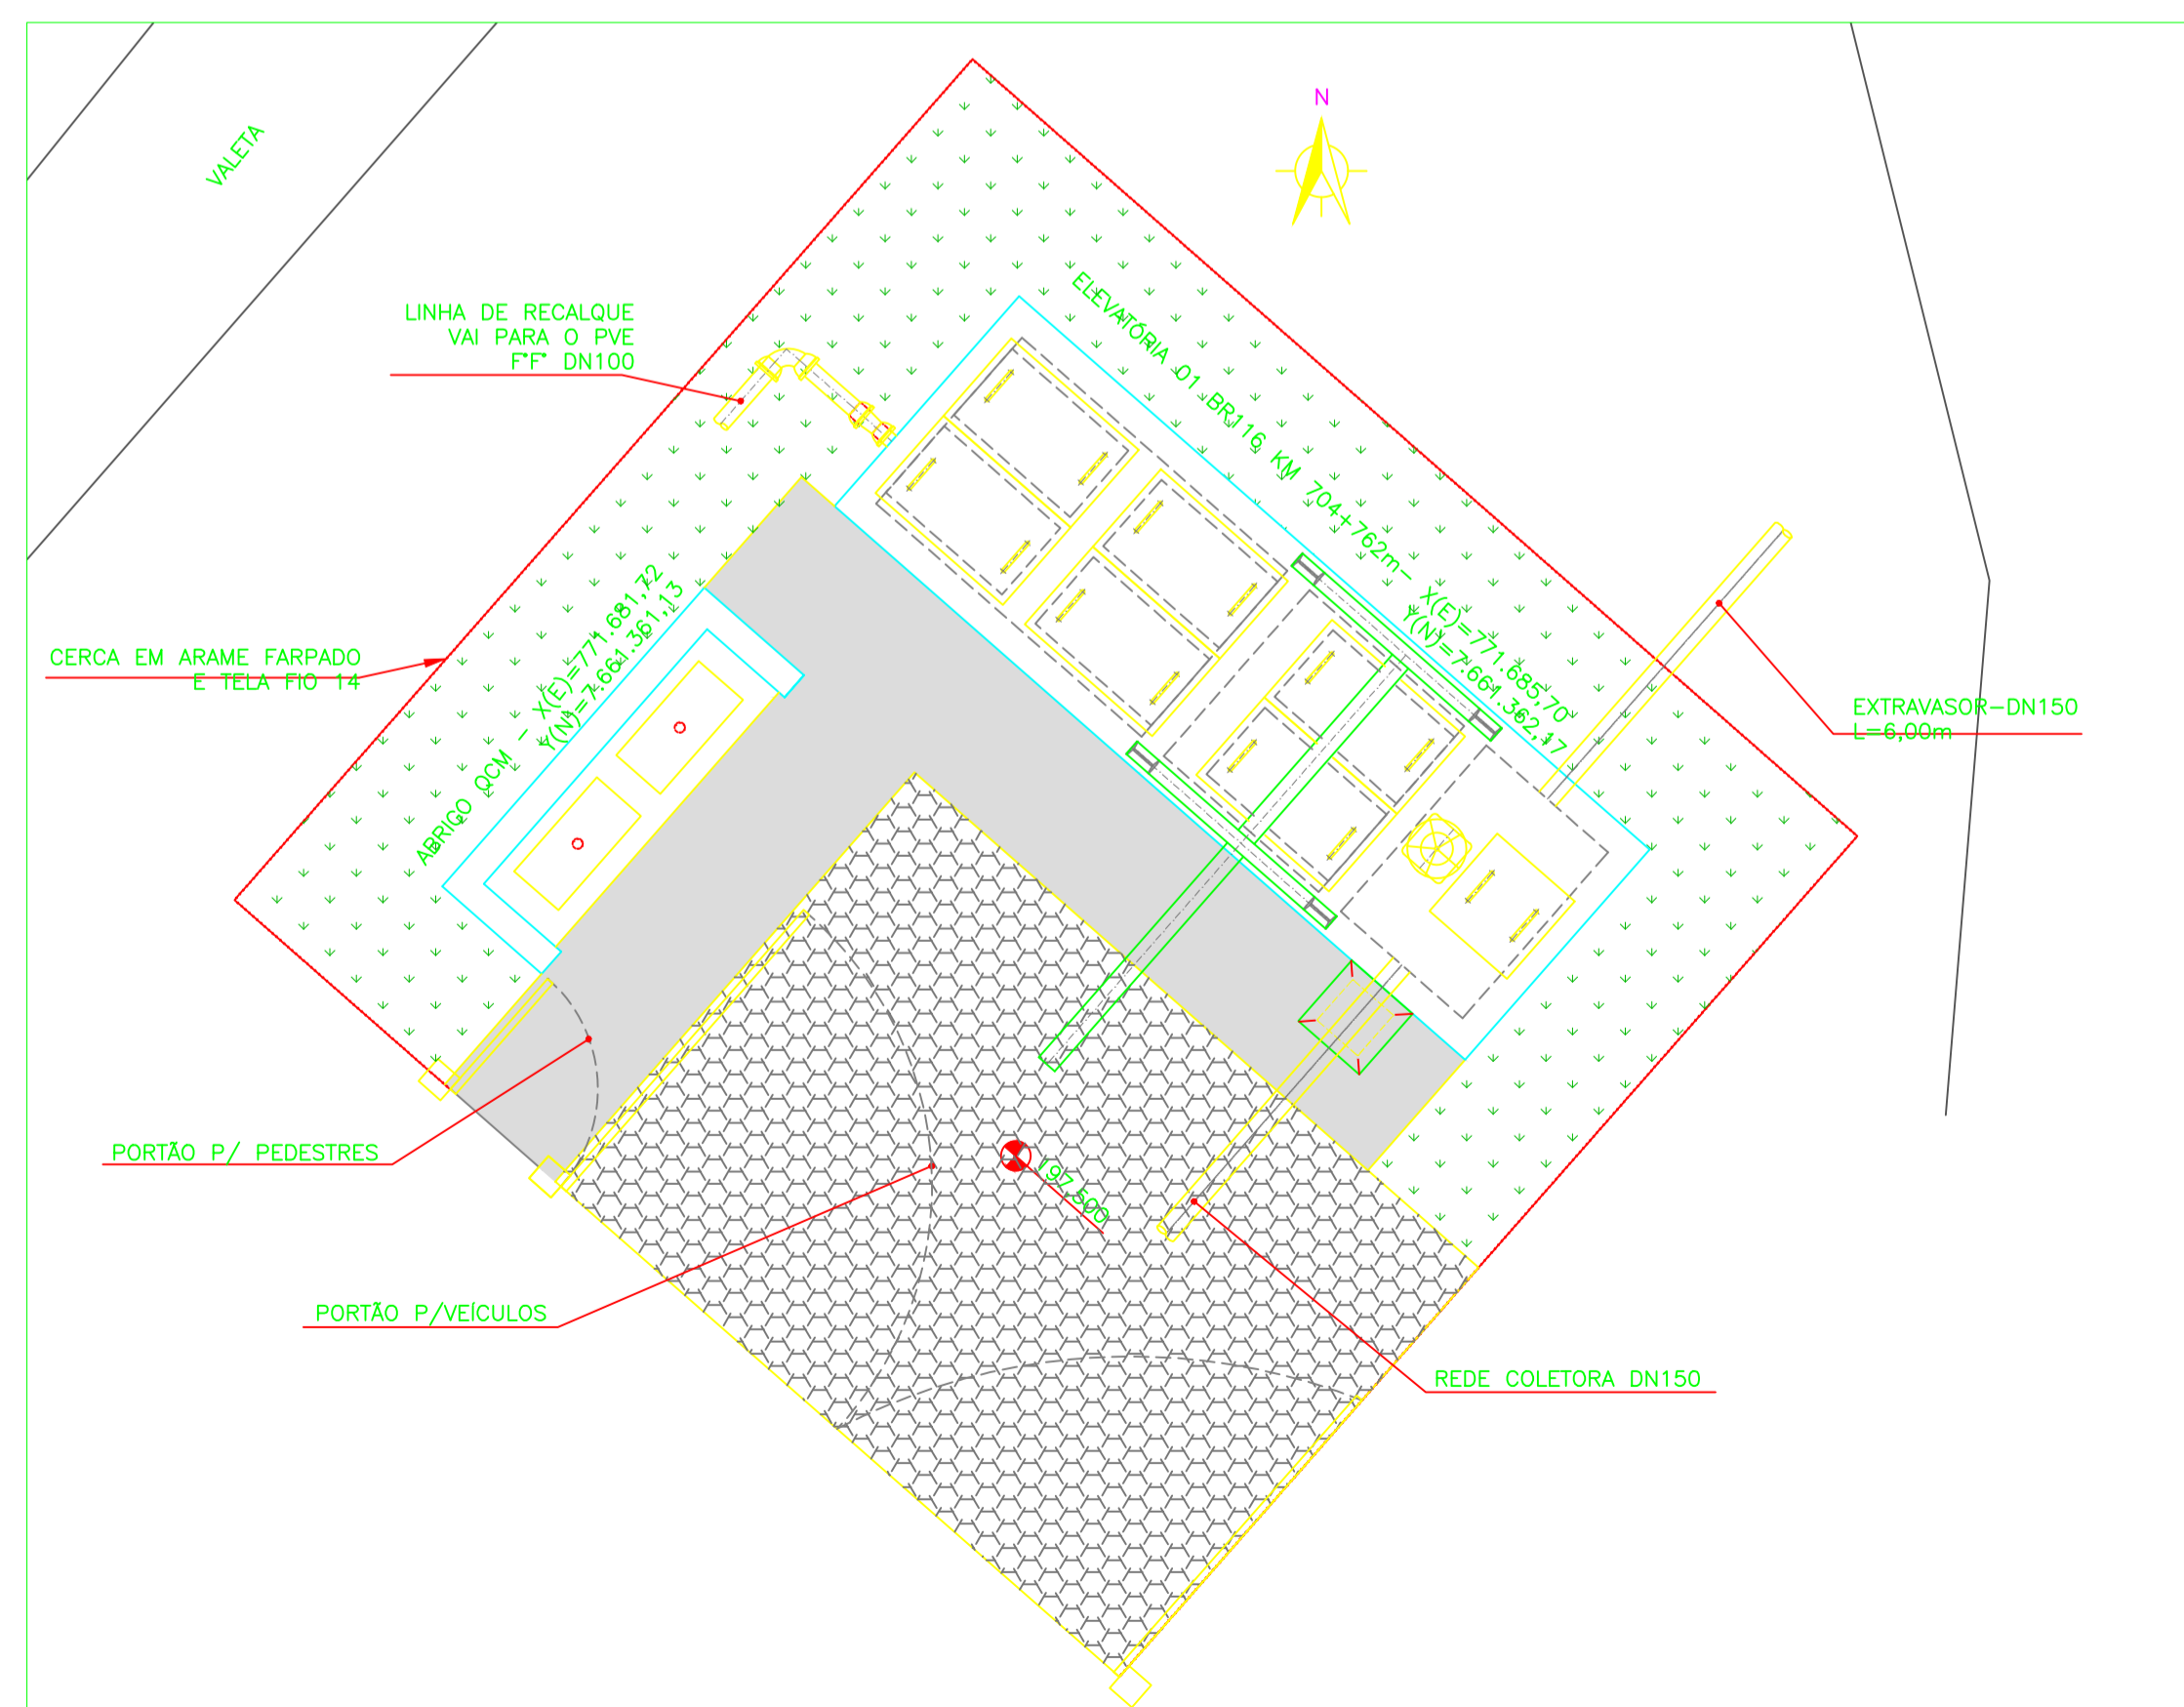

URBANIZAÇÃO ELEV.01
ESC.: 1:50

ÁREA TOTAL:	60,80 m ²
CERCA EM ARAME FARPADO E TELA FIO 14:	25,10 m
PAVIMENTO INTERTRAVADO COM BLOCO SEXTAVADO:	16,00 m ²
MEIO FIO DE CONCRETO:	12,00 m
PASSEIO CIMENTADO:	10,00 m ²
GRAMA BATATAIS:	23,00 m ²

LEGENDAS:

- PASSEIO CIMENTADO
- PAVIMENTO INTERTRAVADO
- GRAMA
- LIMITE DA FAIXA DE DOMÍNIO DO DNIT
- LIMITE DA FAIXA NÃO EDIFICANTE DO DNIT

LOCAL DA OBRA:
BAIRRO BARRA, COM INTERVENÇÕES NA FAIXA DE DOMÍNIO DO DNIT DA RODOVIA BR-116

NOTAS:
1 - DIMENSÕES EM CENTÍMETRO, ELEVACOES EM METRO, DIÂMETROS DE TUBULAÇÕES EM MILÍMETRO, EXCETO ONDE INDICADO DE OUTRA FORMA.

Nº	DATA	EXECUT.	EMISSÃO INICIAL	DESCRIÇÃO

REVISÕES **CORREÇÃO 02-DNIT**

RT:	CREA MG: 49.318/D
NOME: CARLOS MAURO NOVAES GONCALVES	
PROJETISTA:	CREA MG: 154.912/D
NOME: OLAVO IANHEZ NETO	
DESENHISTA:	VERIFICADO: HUDSON ROCHA
OLAVO NETO	

PREFEITURA MUNICIPAL DE MURIAÉ - MG DATA: OUTUBRO/2018

SISTEMA DE ESGOTOS SANITÁRIOS
BAIRRO BARRA
ELEVATÓRIA 01 - LOCAÇÃO E URBANIZAÇÃO
PLANTAS

Nº CONTRATO:	039/2018
Nº ART:	4818834
ESCALA:	FONDA: 10
INDICADAS:	A1
FOLHA:	08 DE 19