


ELEVATÓRIA 02 AO PV10  
PLANTA

ESC.: 1:1.000

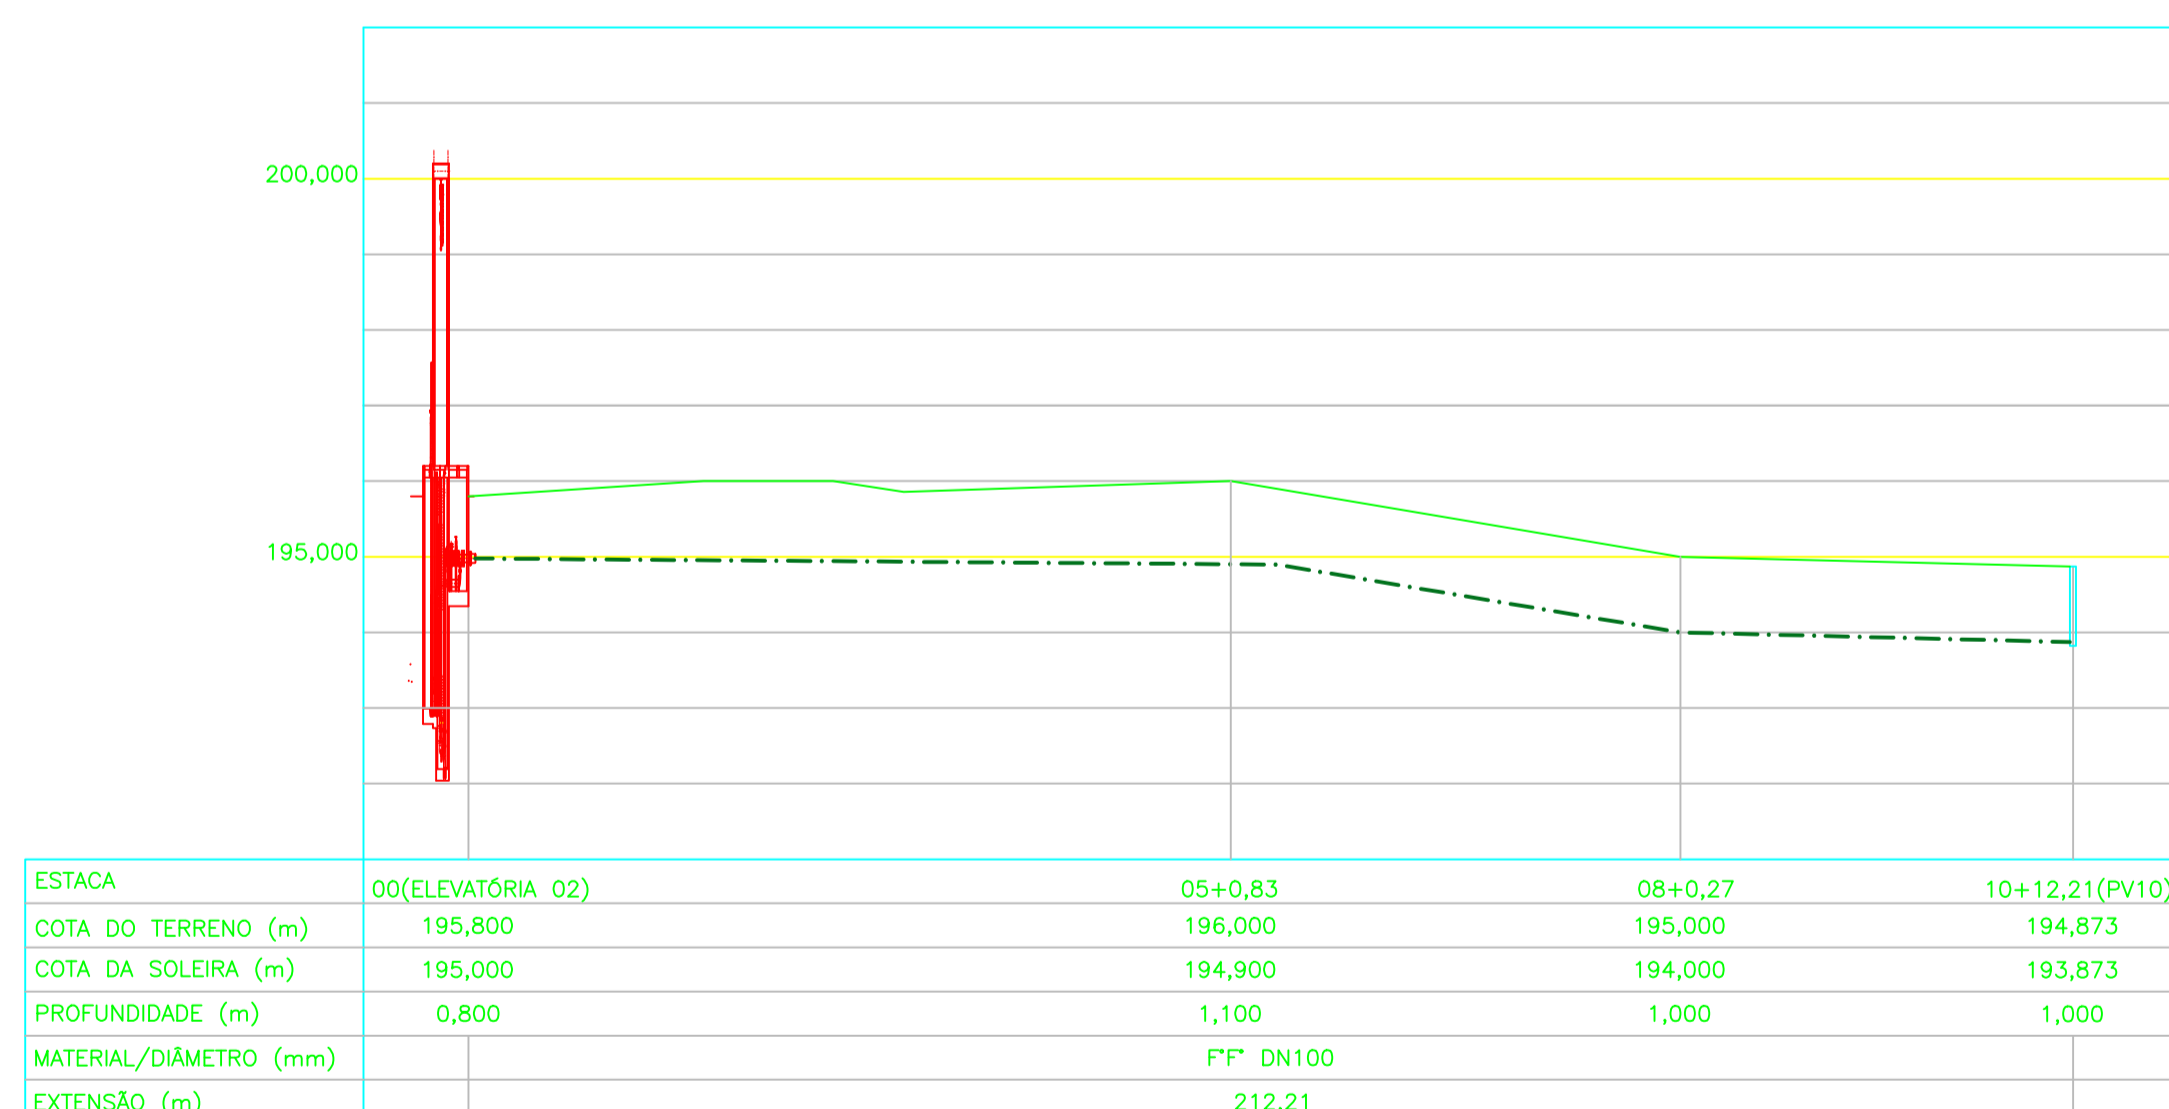

ELEVATÓRIA 02 AO PV10  
PERFIL

ESC.: H=1:1.000  
V=1:100

LINHA DE RECALQUE				
ITEM	DISCRIMINAÇÃO	DN	QUANT	UNID
01	TUBO FT" PB JE K9 P/ ESGOTO	100	212,21	m
02	CURVA 90° FT" BB JE	100	02	ps
03	CURVA 45° FT" BB JE	100	01	ps

LEGENDAS:

- TERRENO NATURAL
- - - LINHA DE RECALQUE

NOTAS:

- 1 - ELEVACOES EM METRO, DIAMETROS DE TUBULACOES EM MILMETRO, EXCETO ONDE INDICADO DE OUTRA FORMA;
- 2 - PARA DETALHES DOS BLOCOS DE ANCORAGEM, VER DESENHO DA LINHA DE RECALQUE 03.

Nº	DATA	EXECUT.	EMISSÃO INICIAL	DESCRIÇÃO
REVISÕES				
			RT: <i>Carlos Mauro Novaes Gonçalves</i> CREA MG: 49.318/D NOME: CARLOS MAURO NOVAES GONCALVES CREA MG: 154.912/D PROJETA: <i>Olavo Netto</i> NOME: OLAVO IANHEZ NETO DESENHIST: OLAVO NETO VERIFICADO: HUDSON ROCHA	
PREFEITURA MUNICIPAL DE MURIAÉ - MG			DATA: OUTUBRO/2018	
SISTEMA DE ESGOTOS SANITÁRIOS BAIRRO BARRA LINHA DE RECALQUE 02 PLANTA, PERFIL E RM.			Nº CONTRATO: 039/2018 Nº ART: 4818834 ESCALA: A1 INDICADAS: A1 FOLHA: 13 DE 19	