



ELEVATÓRIA 03  
LAJE SUPERIOR

ESC.: 1:50

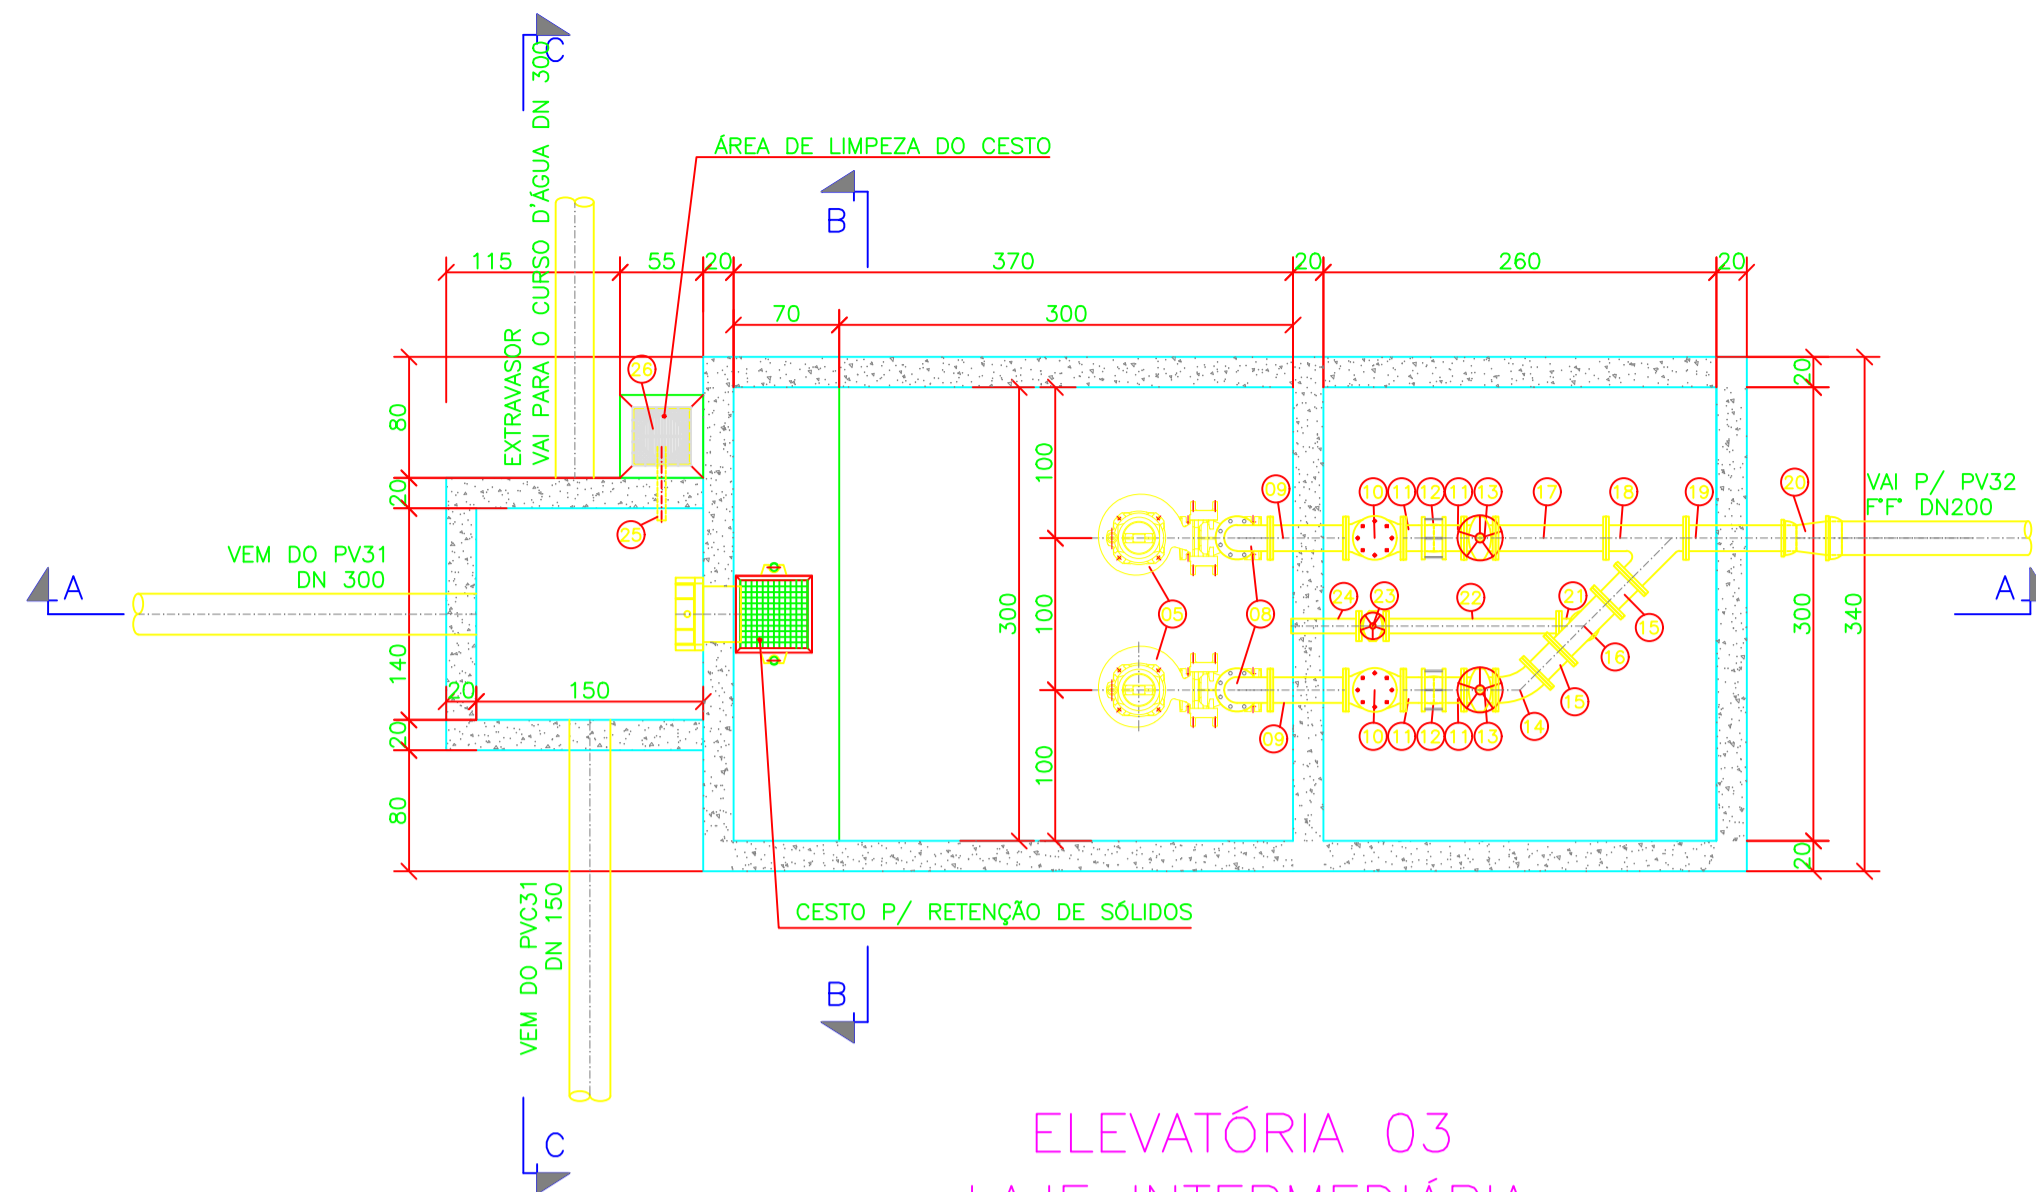

ELEVATÓRIA 03  
LAJE INTERMEDIÁRIA


ESC.: 1:50

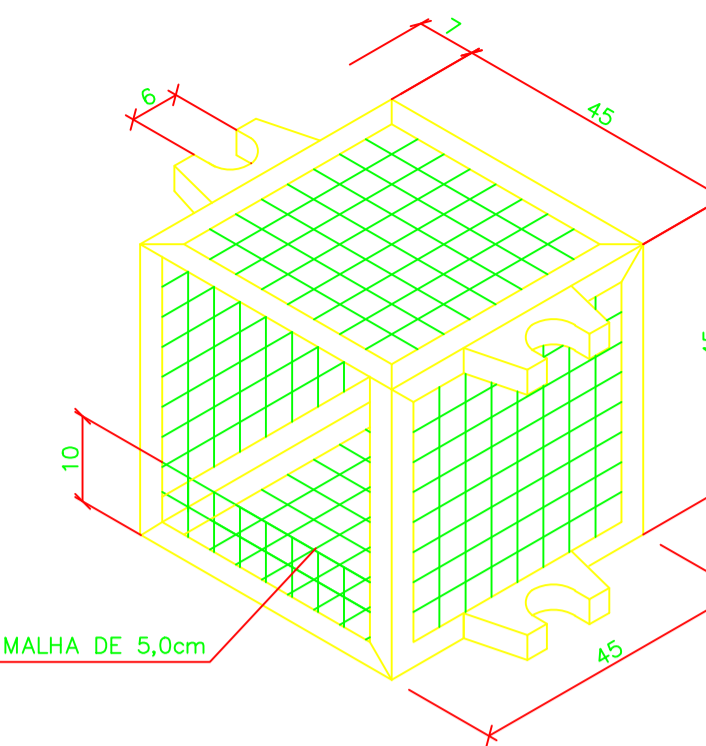

FIO DE AÇO INOX 3mm MALHA DE 5,0cm


DETALHE DO CESTO PARA  
RETENÇÃO DE SÓLIDOS

SEM ESCALA

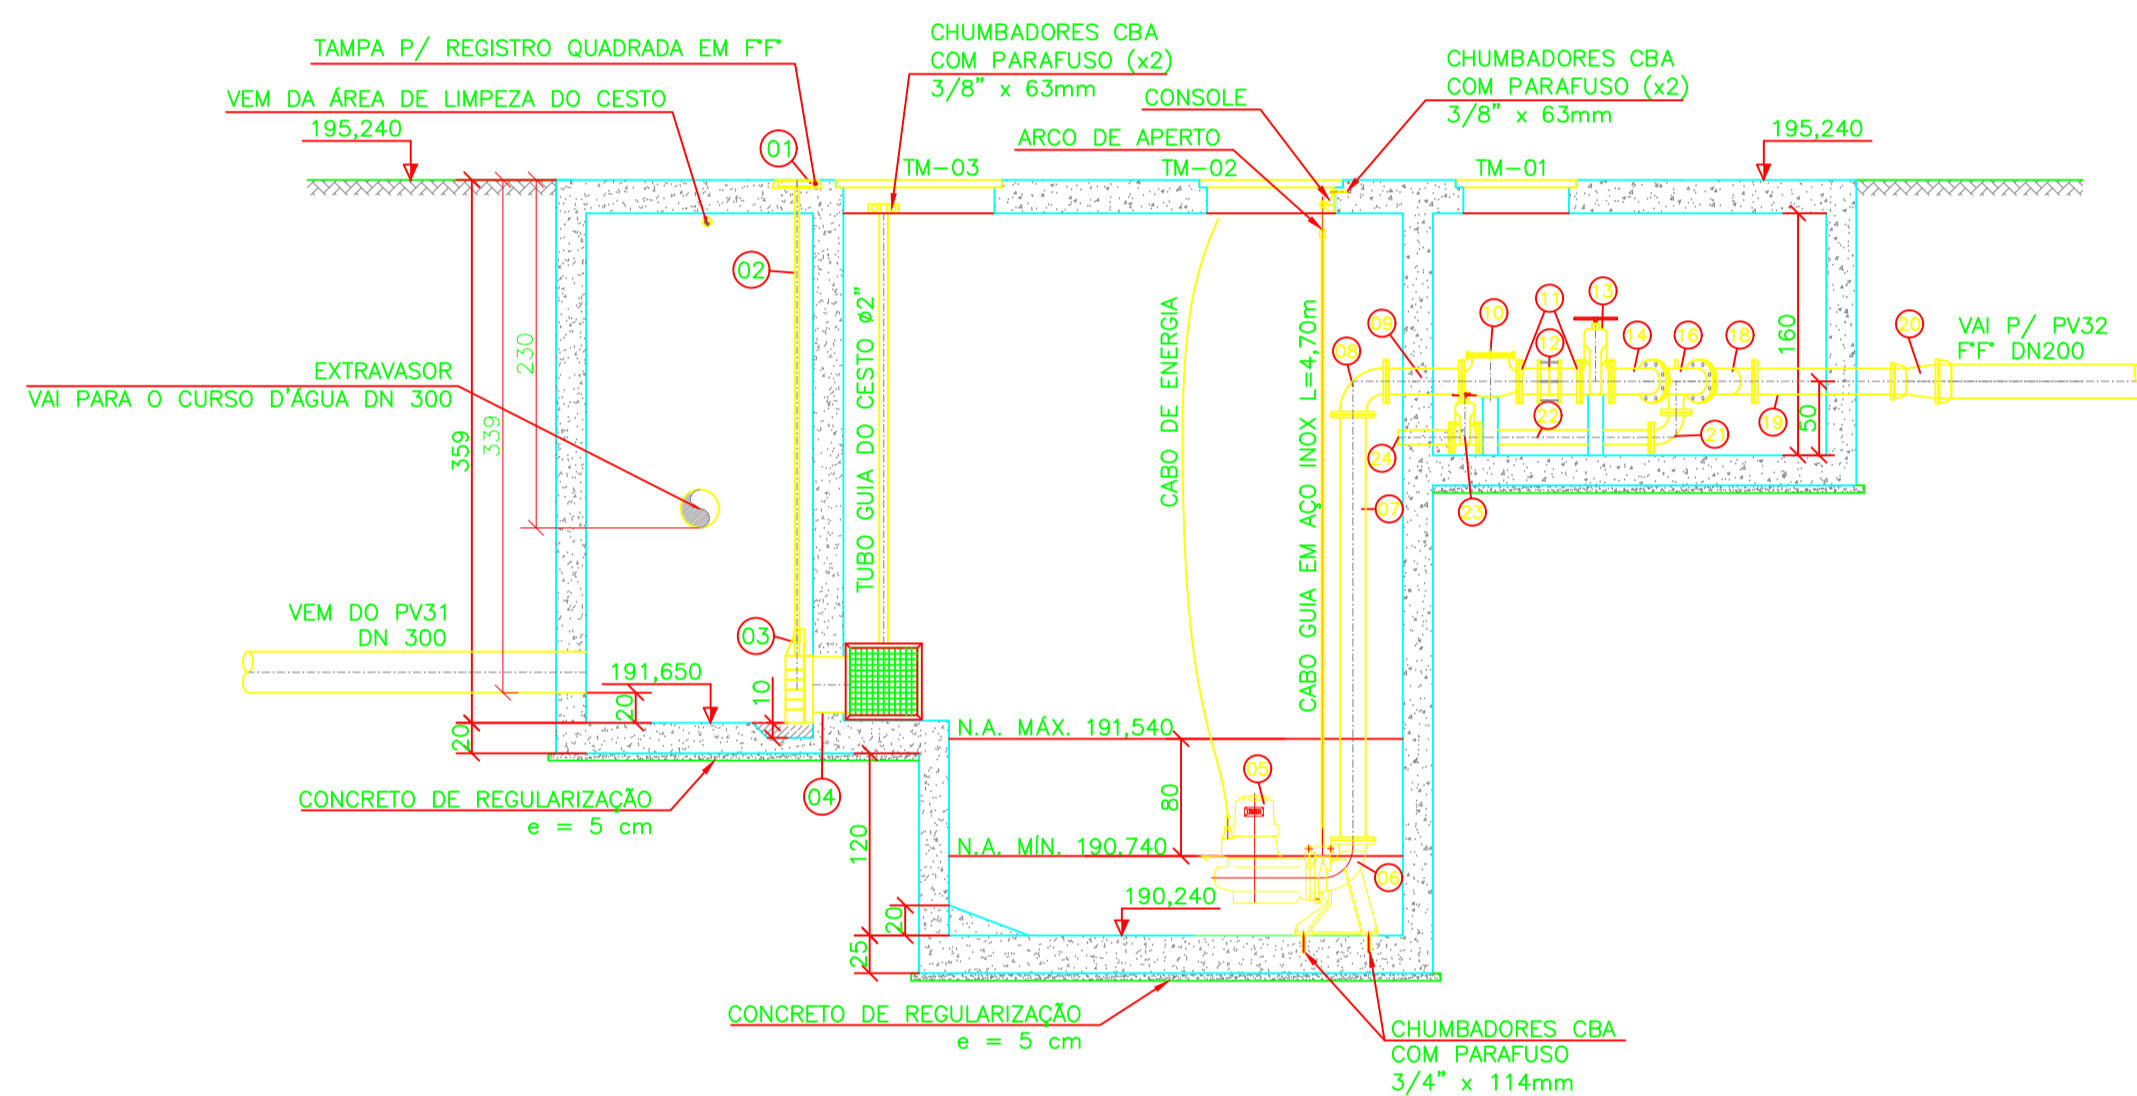


ELEVATÓRIA 03  
CORTE A-A

ESC.: 1:50

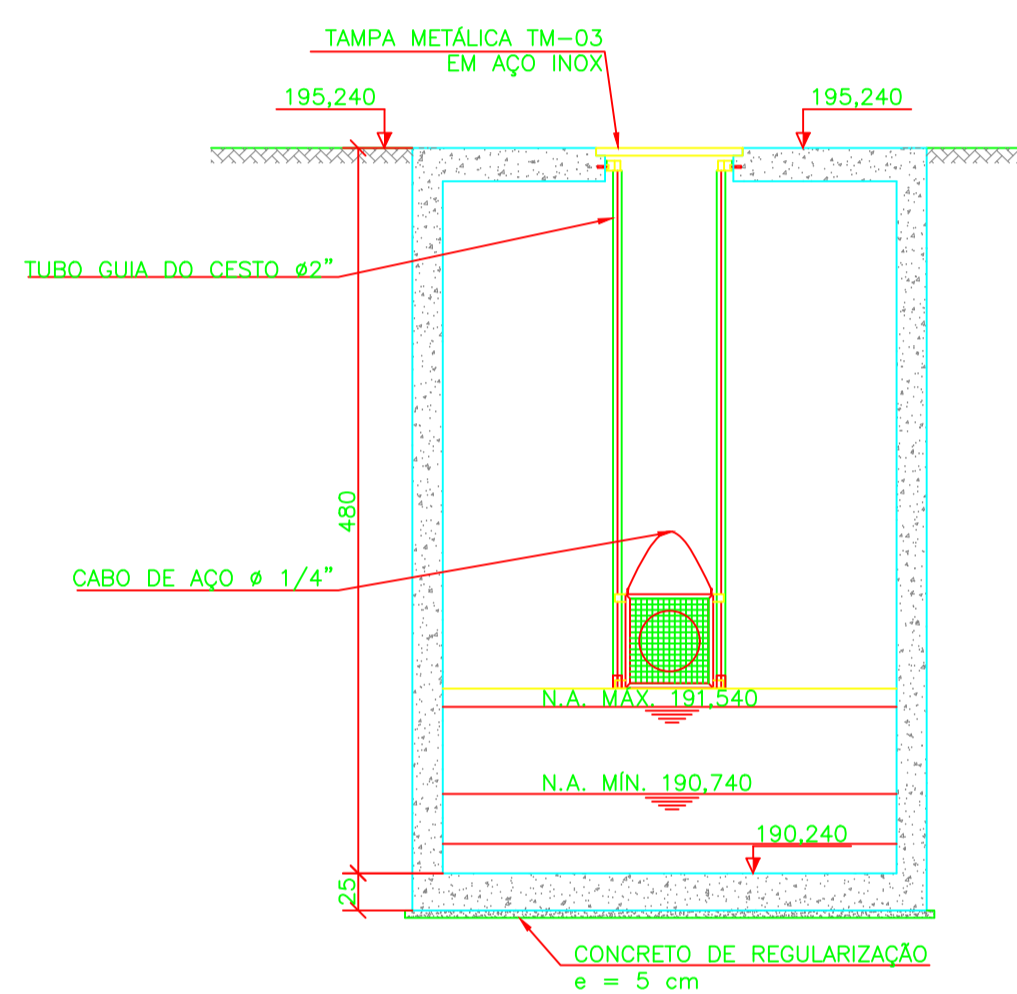


ELEVATÓRIA 03  
CORTE B-B

ESC.: 1:50

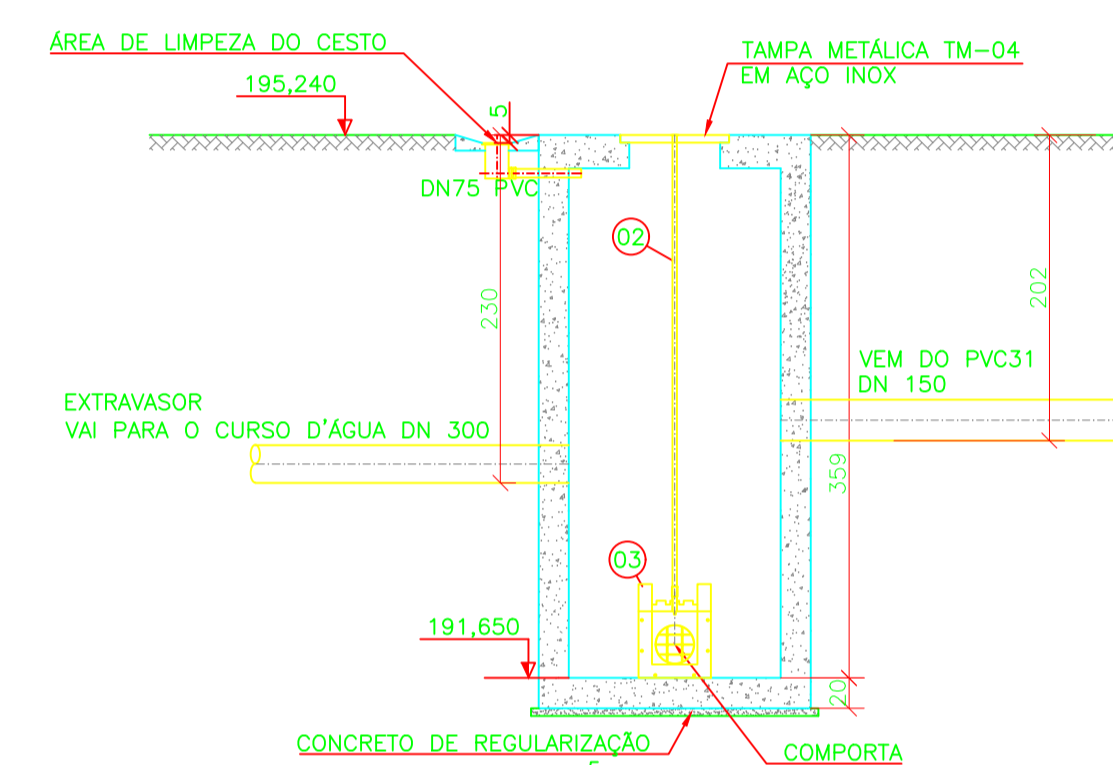


ELEVATÓRIA 03  
CORTE C-C

ESC.: 1:50

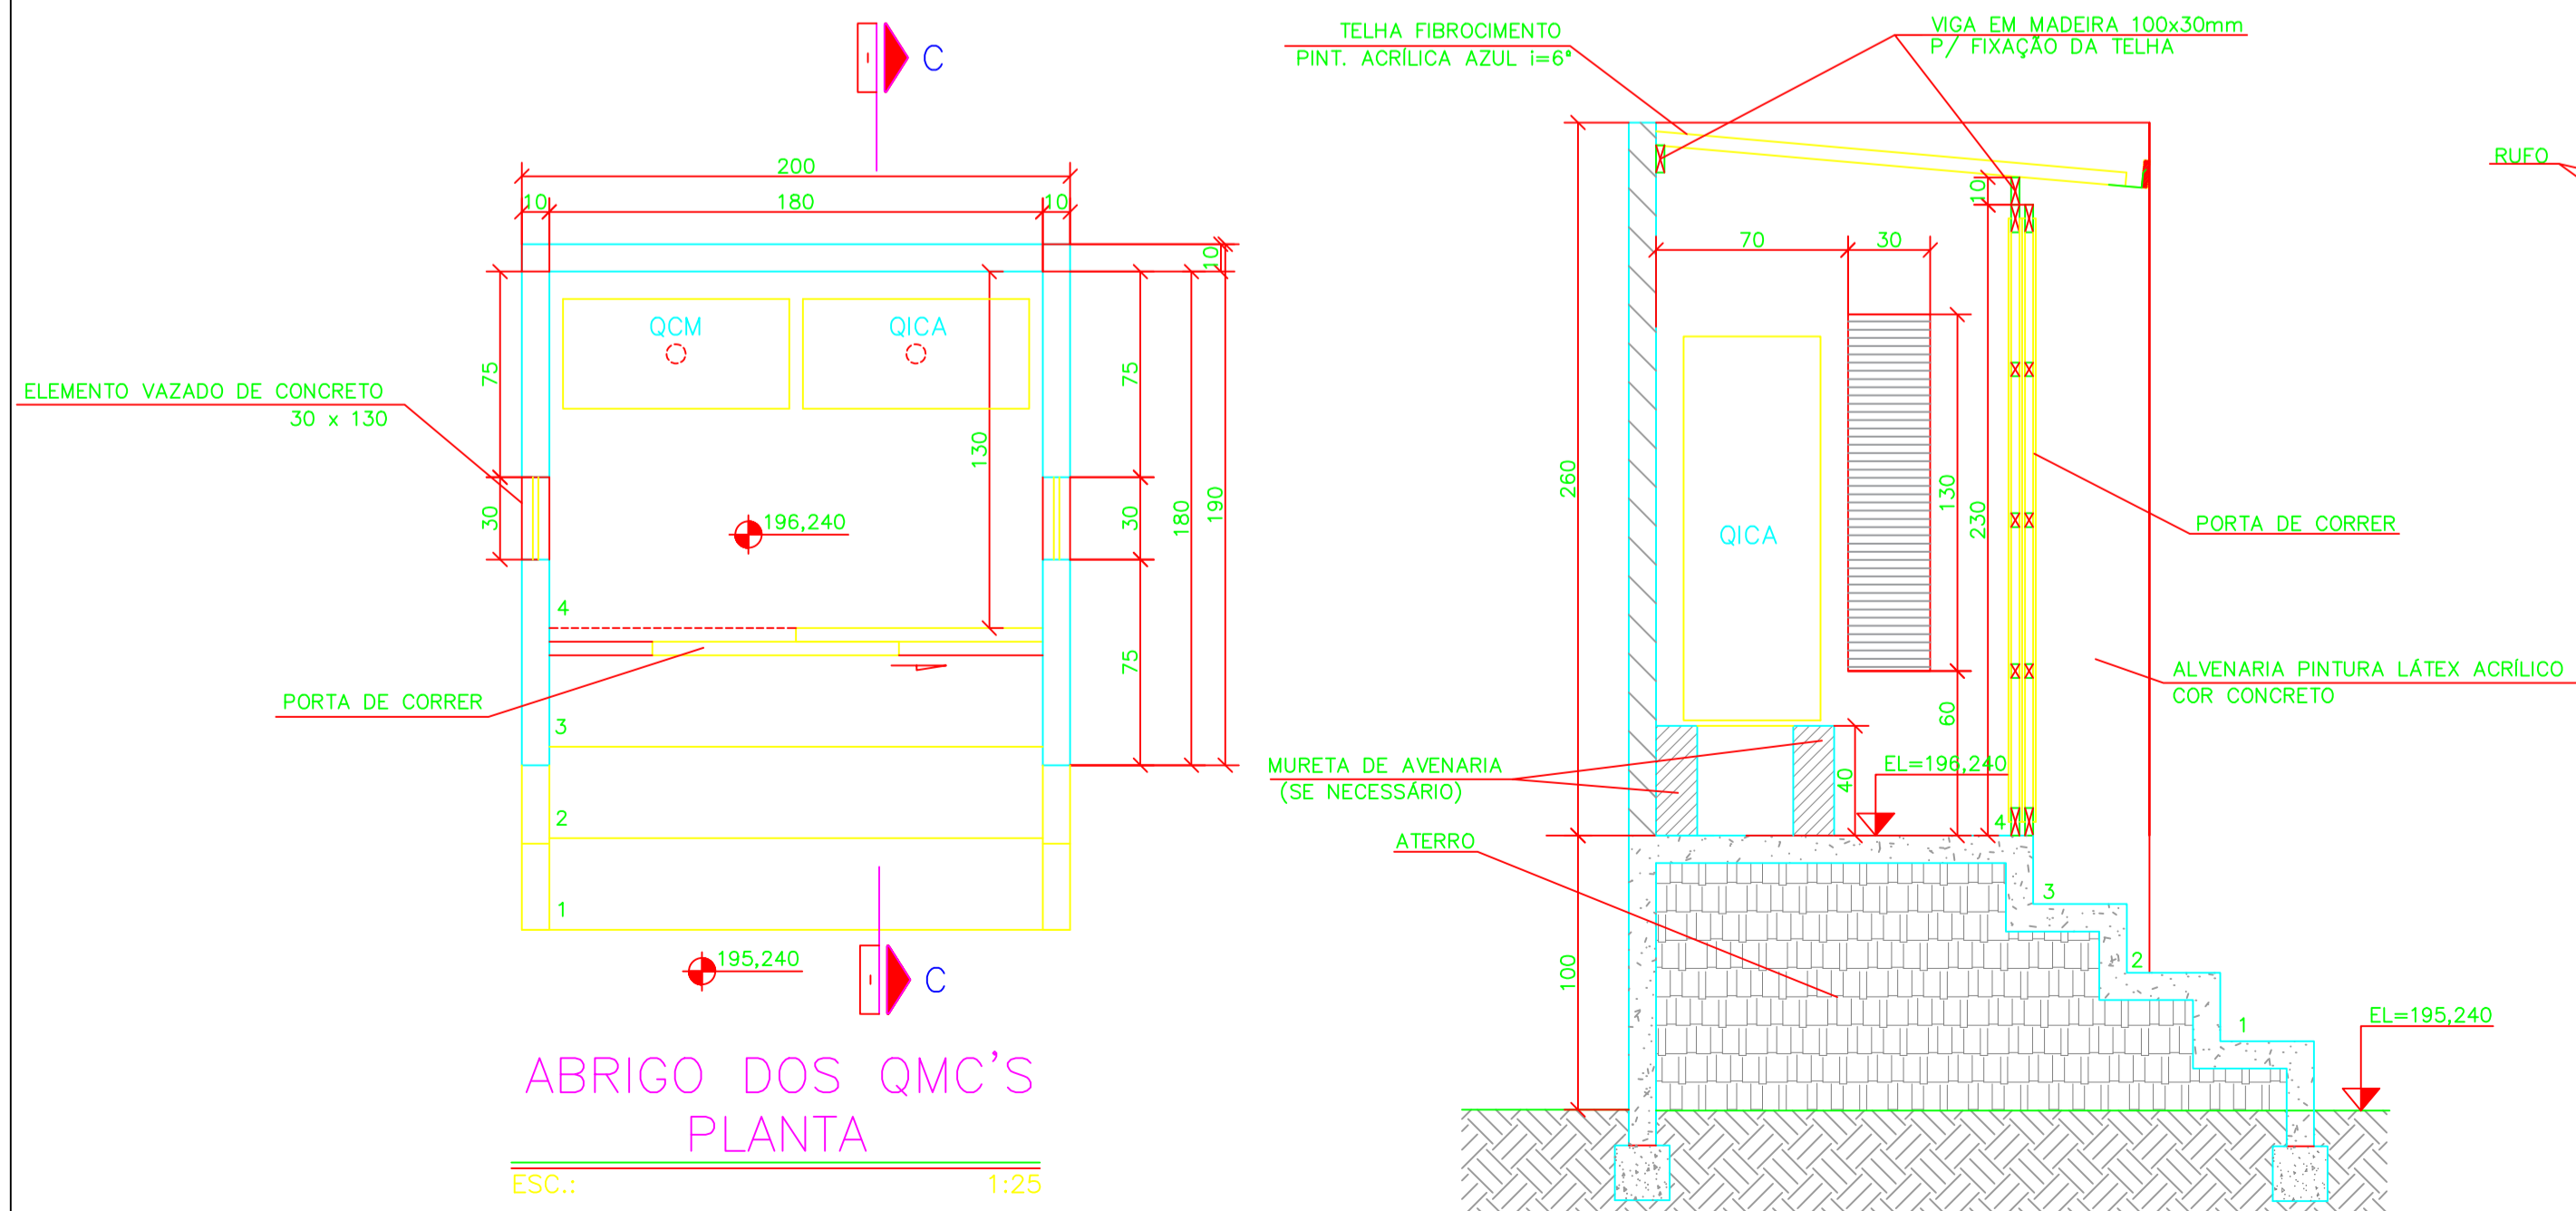


ABRIGO DOS QMC'S  
PLANTA

ESC.: 1:25

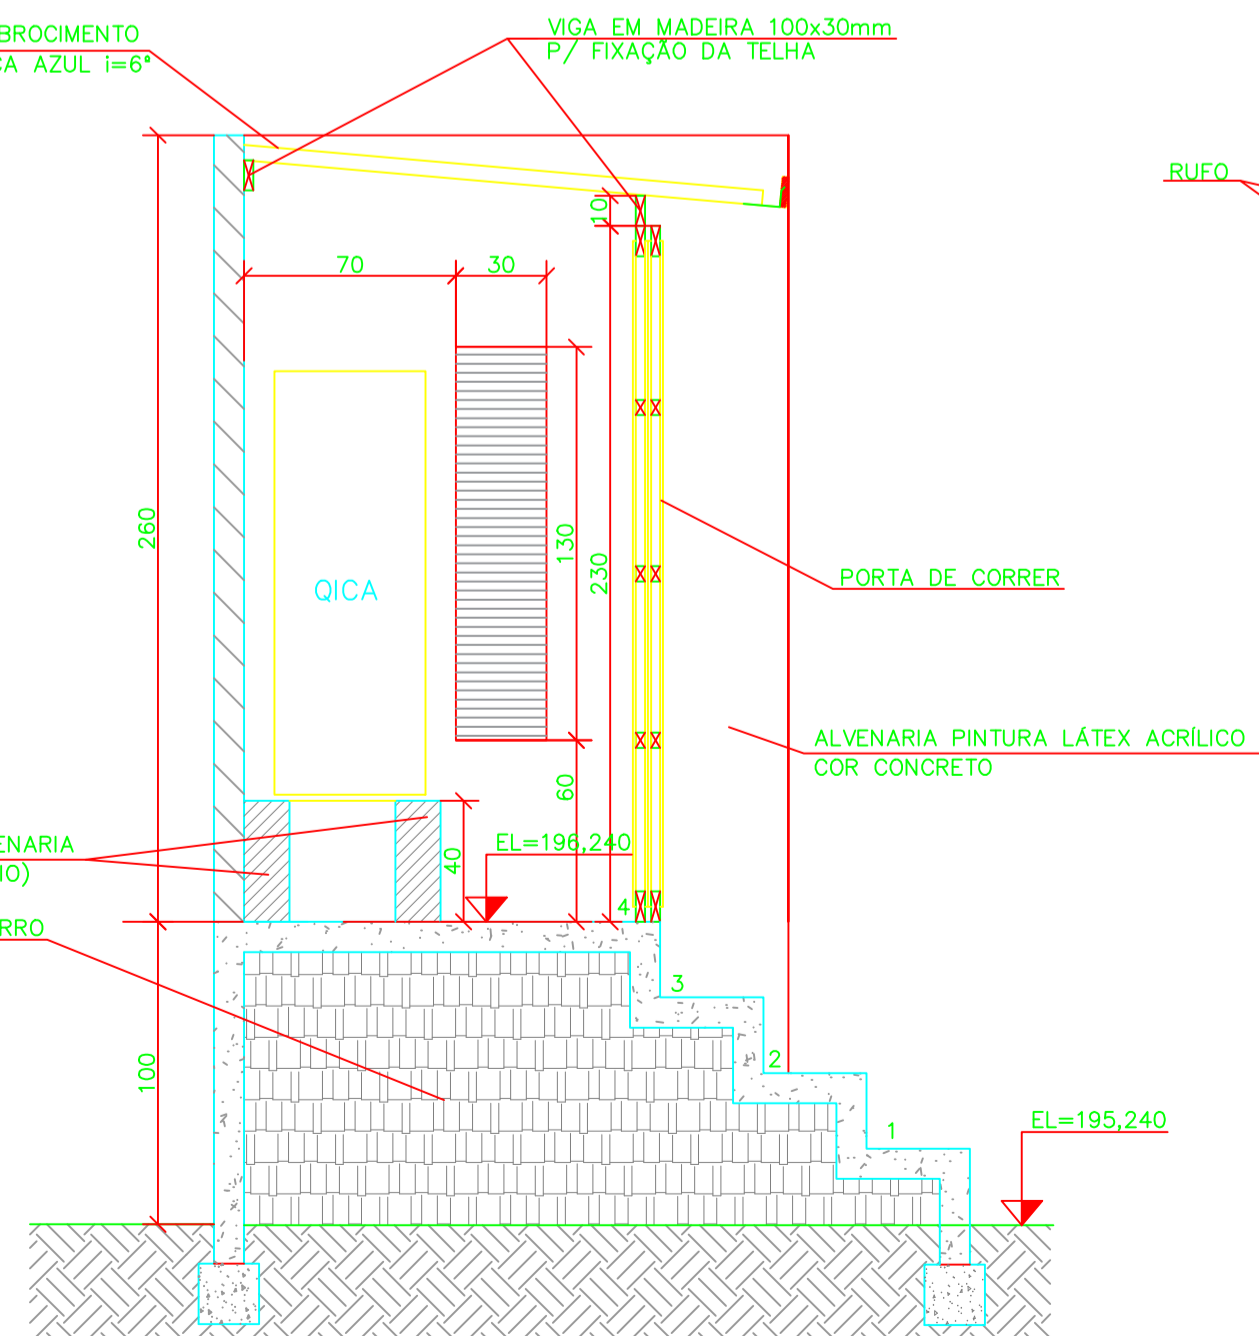

ABRIGO DOS QMC'S  
CORTE C-C

ESC.: 1:25

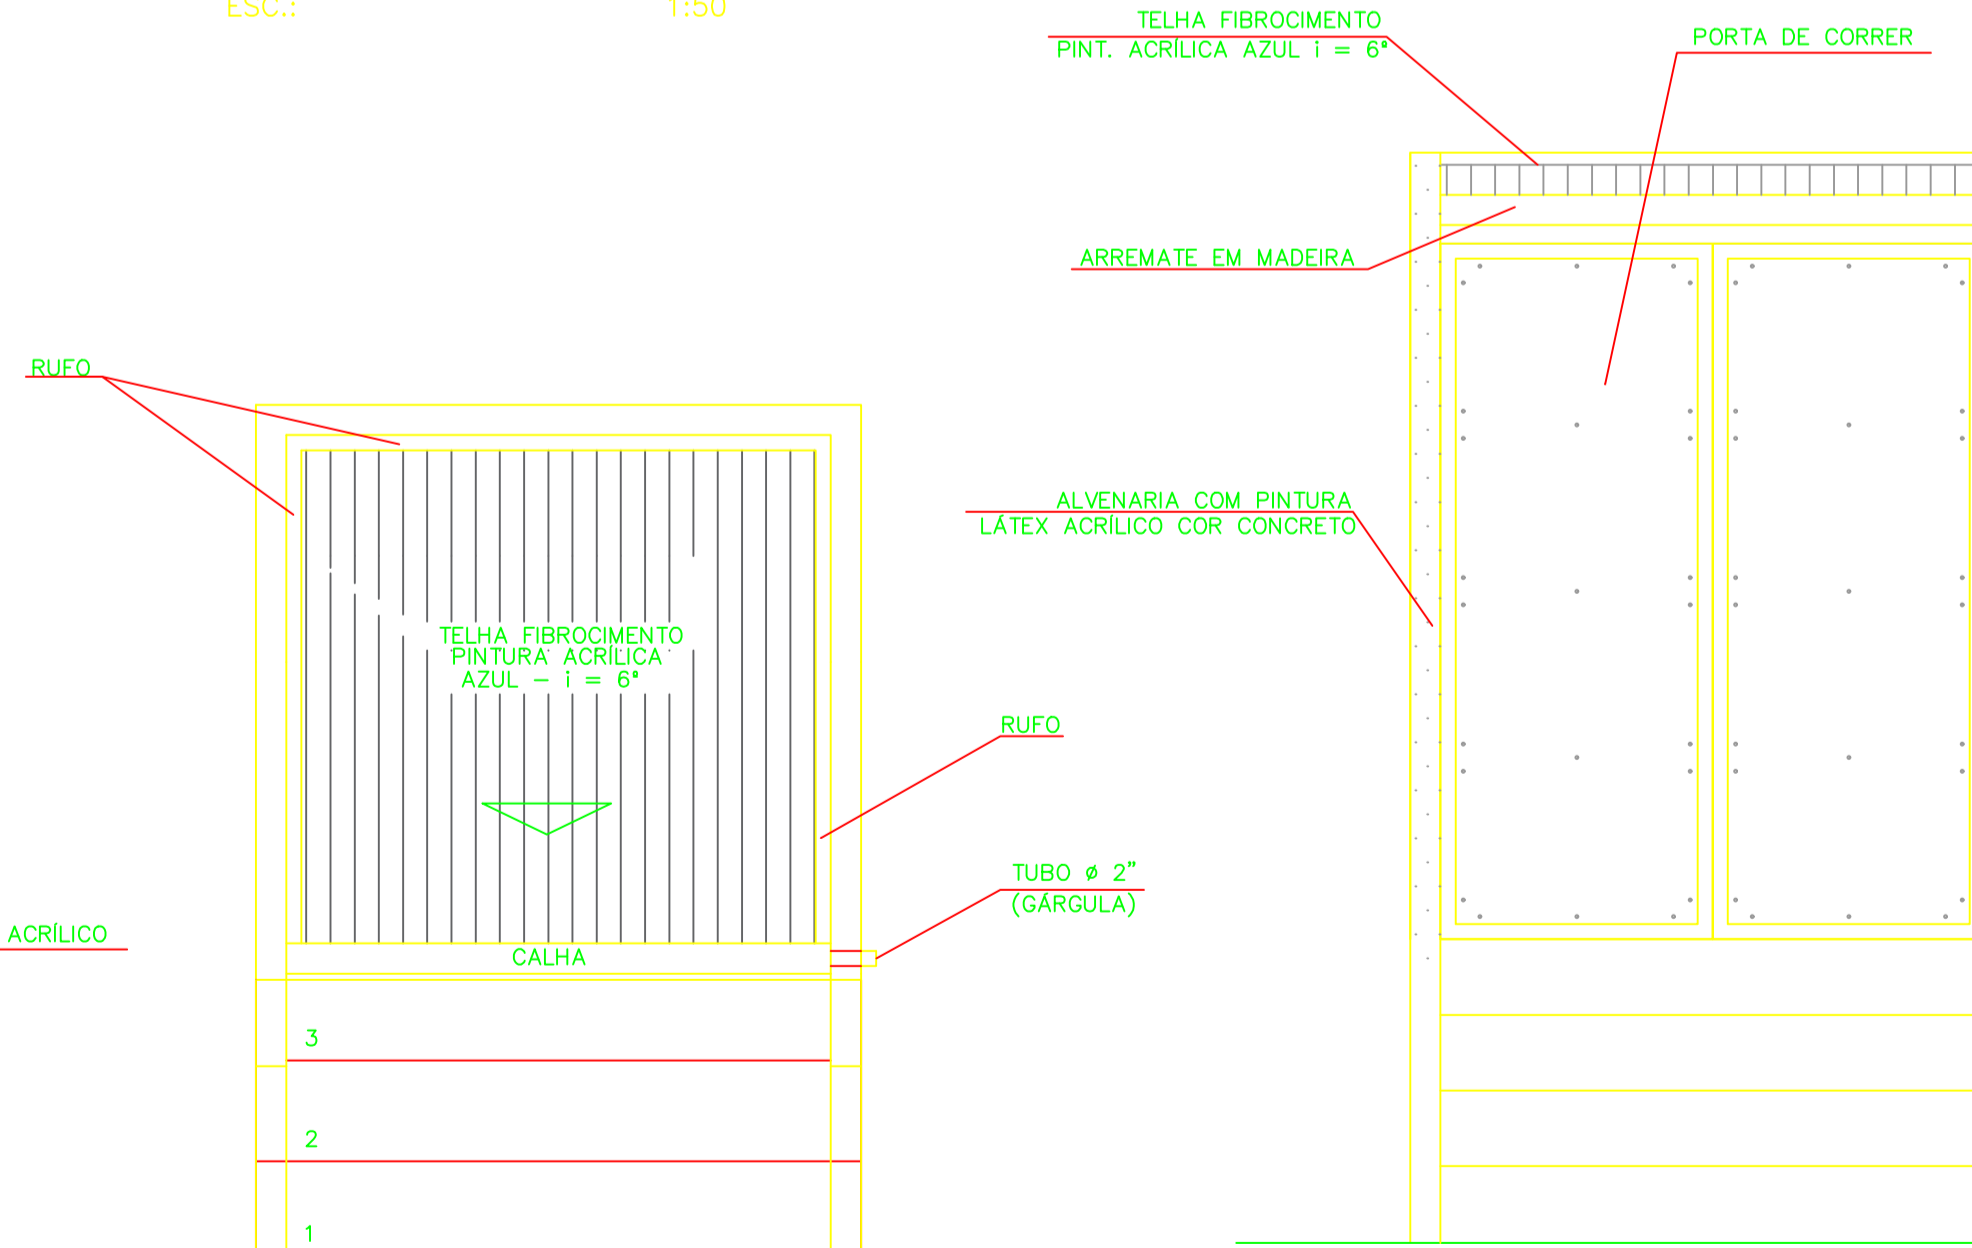

ABRIGO DOS QMC'S  
FACHADA

ESC.: 1:25

RELAÇÃO DE MATERIAL				
ITEM	DISCRIMINAÇÃO	DN	QUANT	UNID
01	TAMPA P/ REGISTRO QUADRADA EM F.F.	-	01	ps
02	HASTE DE PROLONGAMENTO COM ROSCAS L=3,00m	-	01	ps
03	COMPORTA CIRCULAR DE SENTIDO DUPLA	300	01	ps
04	TUBO DE F.F. COM PONTAS LISAS L=0,30 m	300	01	ps
05*	BOMBA SUBMERSÍVEL KSB KRT K 150-315/96 U ROTOR 265 POTENCIA 10,0cv, 1.160 RPM OU SIMILAR*	-	02	cj
06	CURVA 90° DE PE F.F. FLANGEADA PN10	150	02	ps
07	TUBO DE F.F. COM FLANGES PN10 L=2,82m	150	02	ps
08	CURVA 90° F.F. FLANGEADA PN10	150	02	ps
09	TOCO F.F. COM FLANGES PN10 L=0,50m	150	02	ps
10	VÁLVULA DE RETENÇÃO C/ PORTINHOAS F.F. PN10	150	02	ps
11	TUBO F.F. FLANGE PONTA PN10 L=0,20m	150	04	ps
12	JUNTA GIBALTY F.F.	150	02	ps
13	REGISTRO CHATO F.F. COM FLANGES E VOLANTE PN10	150	02	ps
14	CURVA 45° F.F. FLANGEADA PN10	150	01	ps
15	TUBO F.F. COM FLANGES PN10 L=0,22m	150	02	ps
16	TE REDUÇÃO COM FLANGES PN10	150x80	01	ps
17	TUBO F.F. COM FLANGES PN10 L=0,73m	150	01	ps
18	JUNÇÃO F.F. FLANGEADA PN10	150	01	ps
19	TUBO F.F. FLANGE PONTA PN10 L=0,73 m	150	01	ps
20	REDUÇÃO F.F. PONTA BOLSA	200x150	01	ps
21	CURVA 90° F.F. FLANGEADA PN10	80	01	ps
22	TUBO F.F. COM FLANGES PN10 L=1,14m	80	01	ps
23	REGISTRO CHATO F.F. COM FLANGES E VOLANTE PN10	80	01	ps
24	TUBO F.F. FLANGE PONTA PN10 L=0,45m	80	01	ps
25	TUBO PVC ESGOTO CONF. NBR 5688	75	1,00	m
26	CAIXA SIFONADA EM PVC C/ GRELHA, SAÍDA DN75	-	01	ps
ACESSÓRIOS				
	ABF 10	80	04	ps
	ABF 10	100	01	ps
	ABF 10	150	24	ps
	PARAFUSO PARA FLANGES 16x80	-	40	ps
	PARAFUSO PARA FLANGES 20x90	-	192	ps

\* O CONJUNTO MOTO-BOMBA SERÁ FORNECIDO JUNTAMENTE COM SUPORTE, TUBO GUIA (L=4,70m), CURVA DE SAÍDA 90°, ARCO DE APERTO DO TUBO GUIA E CONSULE.

NOTAS:  
1 - DIMENSÕES EM CENTÍMETRO, ELEVAÇÕES EM METRO, DIÂMETROS DE TUBULAÇÕES EM MILÍMETRO, EXCETO ONDE INDICADO DE OUTRA FORMA.

Nº	DATA	EXECUT.	EMISSÃO INICIAL	DESCRIÇÃO

REVISÕES	

		Rua Milton Bello, 744, Bairro Jardim Paqueta Belo Horizonte - MG CEP: 31330-600 Telefone: (31) 3418-2175 otawapeng@terra.com.br	
PROJETO: CARLOS MAURO NOVAES GONCALVES PROJETO: CARLOS MAURO NOVAES GONCALVES CLIENTE: OLAVO NETO RESPONSÁVEL: OLAVO NETO		CREA MG: 49.318/D CREA MG: 154.912/D VERIFICADO: CARLOS MAURO	
PREFEITURA MUNICIPAL DE MURIAÉ - MG		DATA: OUTUBRO/2018	
SISTEMA DE ESGOTOS SANITÁRIOS BAIRRO BARRA ELEVATÓRIA 03 - HIDRÁULICO E ARQUITETÔNICO PLANTAS, CORTES, DETALHE E RM		Nº CONTRATO: 039/2018 Nº ARB: 4818834 ESCALA: INDICADAS FORMATO: A1 FOLHA: 15 DE 19	