


ELEVATÓRIA 03 AO PV32
PLANTA


ESC.: 1:1.000

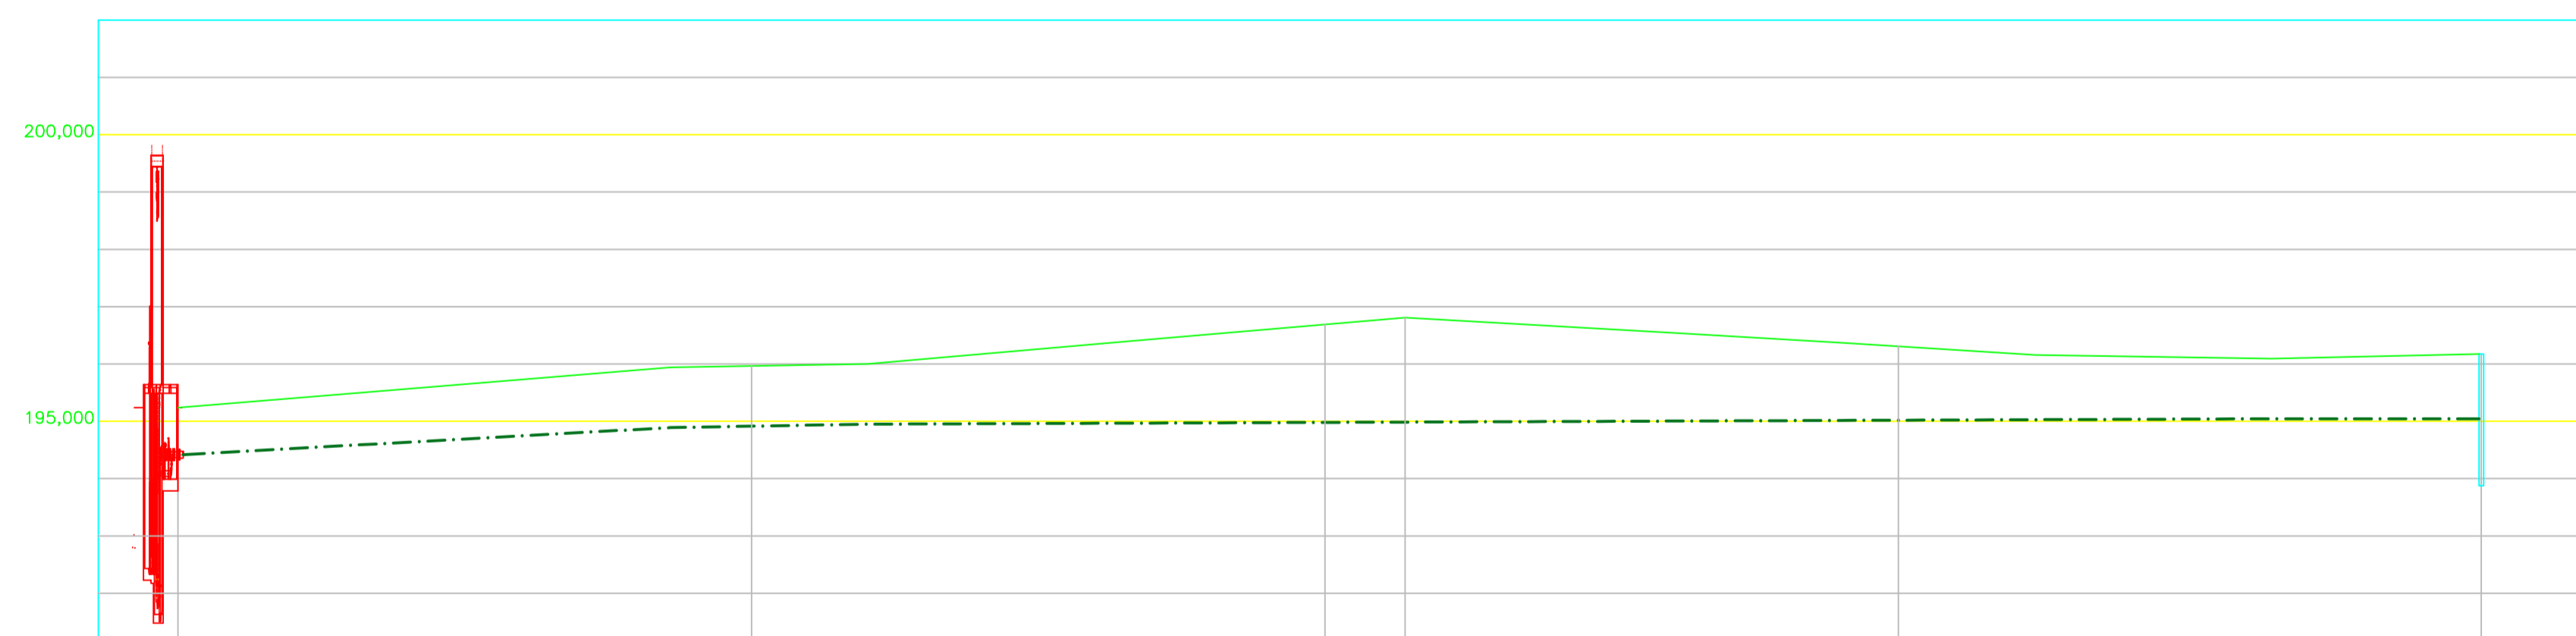

ESTACA	00(ELEVATÓRIA 03)	05	10	10+13,97	15	20+1,62(PV32)
COTA DO TERRENO (m)	195,240	195,964	196,688	196,808	196,307	196,175
COTA DA SOLEIRA (m)	194,440	194,914	194,988	194,988	195,019	195,075
PROFUNDIDADE (m)	0,800	1,050	1,700	1,820	1,288	1,100
MATERIAL/DIÂMETRO (mm)			F.F. DN200			
EXTENSÃO (m)			401,62			


ELEVATÓRIA 03 AO PV32
PERFIL

ESC.: H=1:1.000
V=1:100

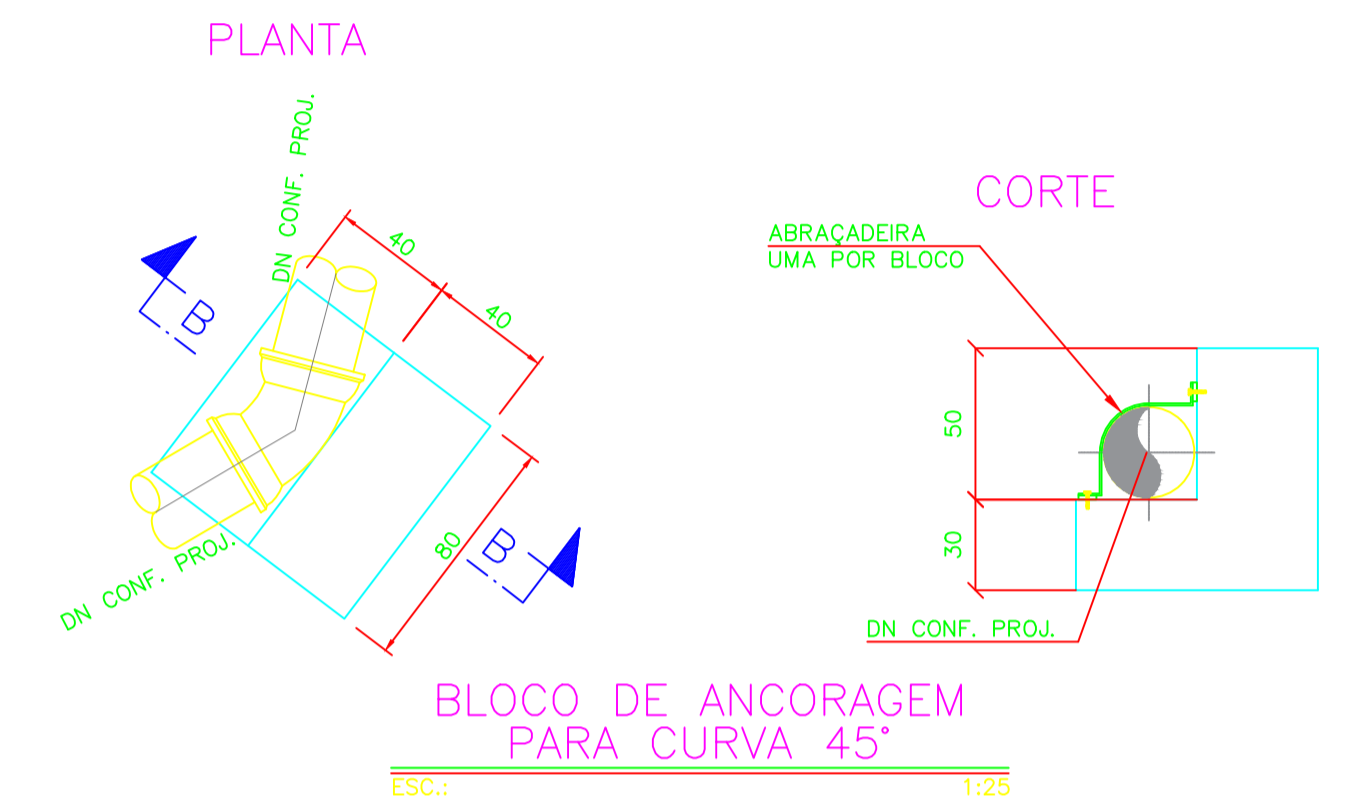

BLOCO DE ANCORAGEM
PARA CURVA 45°

ESC.: 1:25

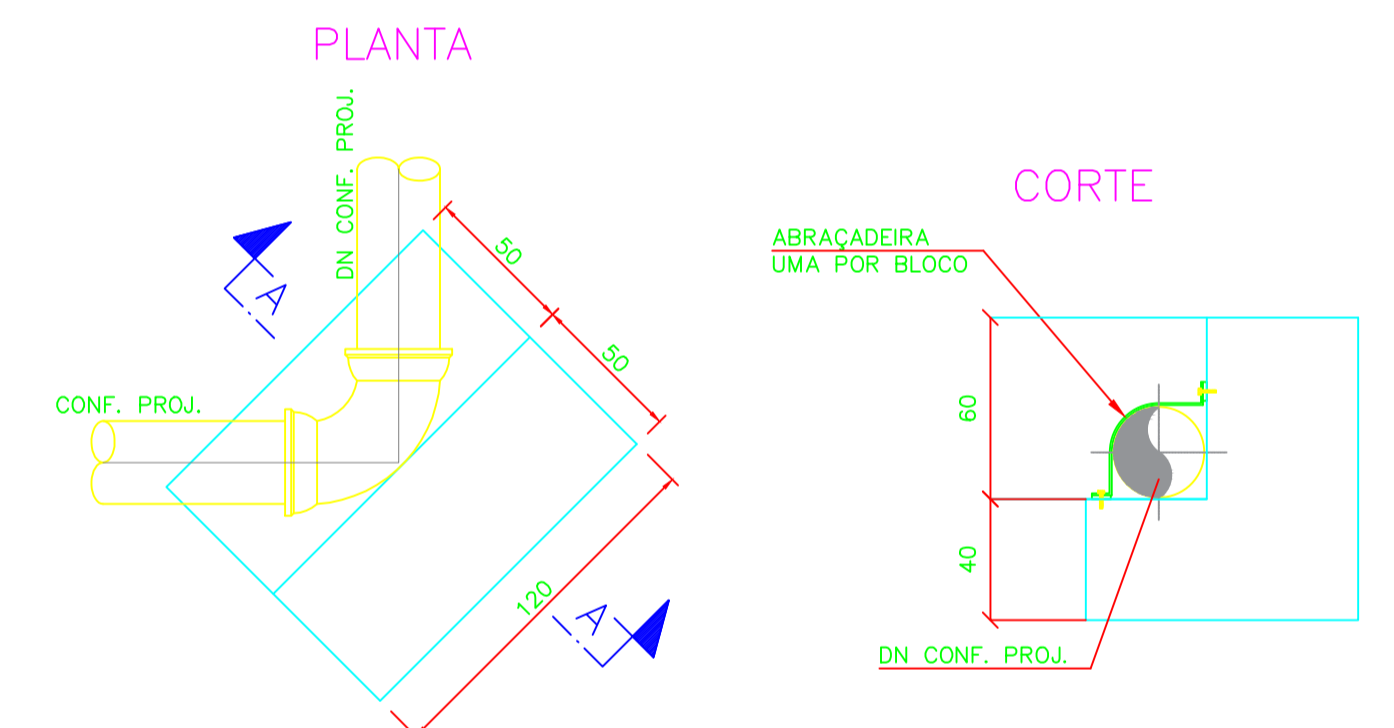

BLOCO DE ANCORAGEM
PARA CURVA 90°

ESC.: 1:25

LINHA DE RECALQUE				
ITEM	DISCRIMINAÇÃO	DN	QUANT	UNID
01	TUBO F.F. PB JE K7 P/ ESGOTO	200	401,62	m
02	CURVA 90° F.F. BB JE	200	03	p/s
03	CURVA 45° F.F. BB JE	200	02	p/s

LEGENDAS:

- TERRENO NATURAL
- - - LINHA DE RECALQUE

NOTAS:

1 - ELEVAÇÕES EM METRO, DIÂMETROS DE TUBULAÇÕES EM MILÍMETRO, EXCETO ONDE INDICADO DE OUTRA FORMA.

Nº	DATA	EXECUT.	EMISSÃO INICIAL	DESCRIÇÃO

REVISÕES

	Rte. Nilton Bello, 744-A, Bairro Poqueá Belo Horizonte - MG CEP: 31330-600 Telefone: (31) 3418-2175 otawapeng@otarra.com.br	RT: <i>Carlos Mauro</i> NOME: CARLOS MAURO NOVAES GONÇALVES PROJETA: CARLOS MAURO NOVAES GONÇALVES CREA MG: 49.318/D	NOME: OLAVO IANHEZ NETO DESENHISTA: OLAVO NETO VERIFICADO: HUDSON ROCHA
	DATA: OUTUBRO/2018		

PREFEITURA MUNICIPAL DE MURIAÉ - MG		Nº CONTRATO: 039/2018 Nº ART: 4818834 ESCALA: INDICADAS FORMATO: A1 FOLHA: 16 DE 19
SISTEMAS DE ESGOTOS SANITÁRIOS BAIRRO BARRA LINHA DE RECALQUE 03 PLANTA, PERFIL E RM.		