



ELEVÇÃO FRONTAL
ESC. 1:20

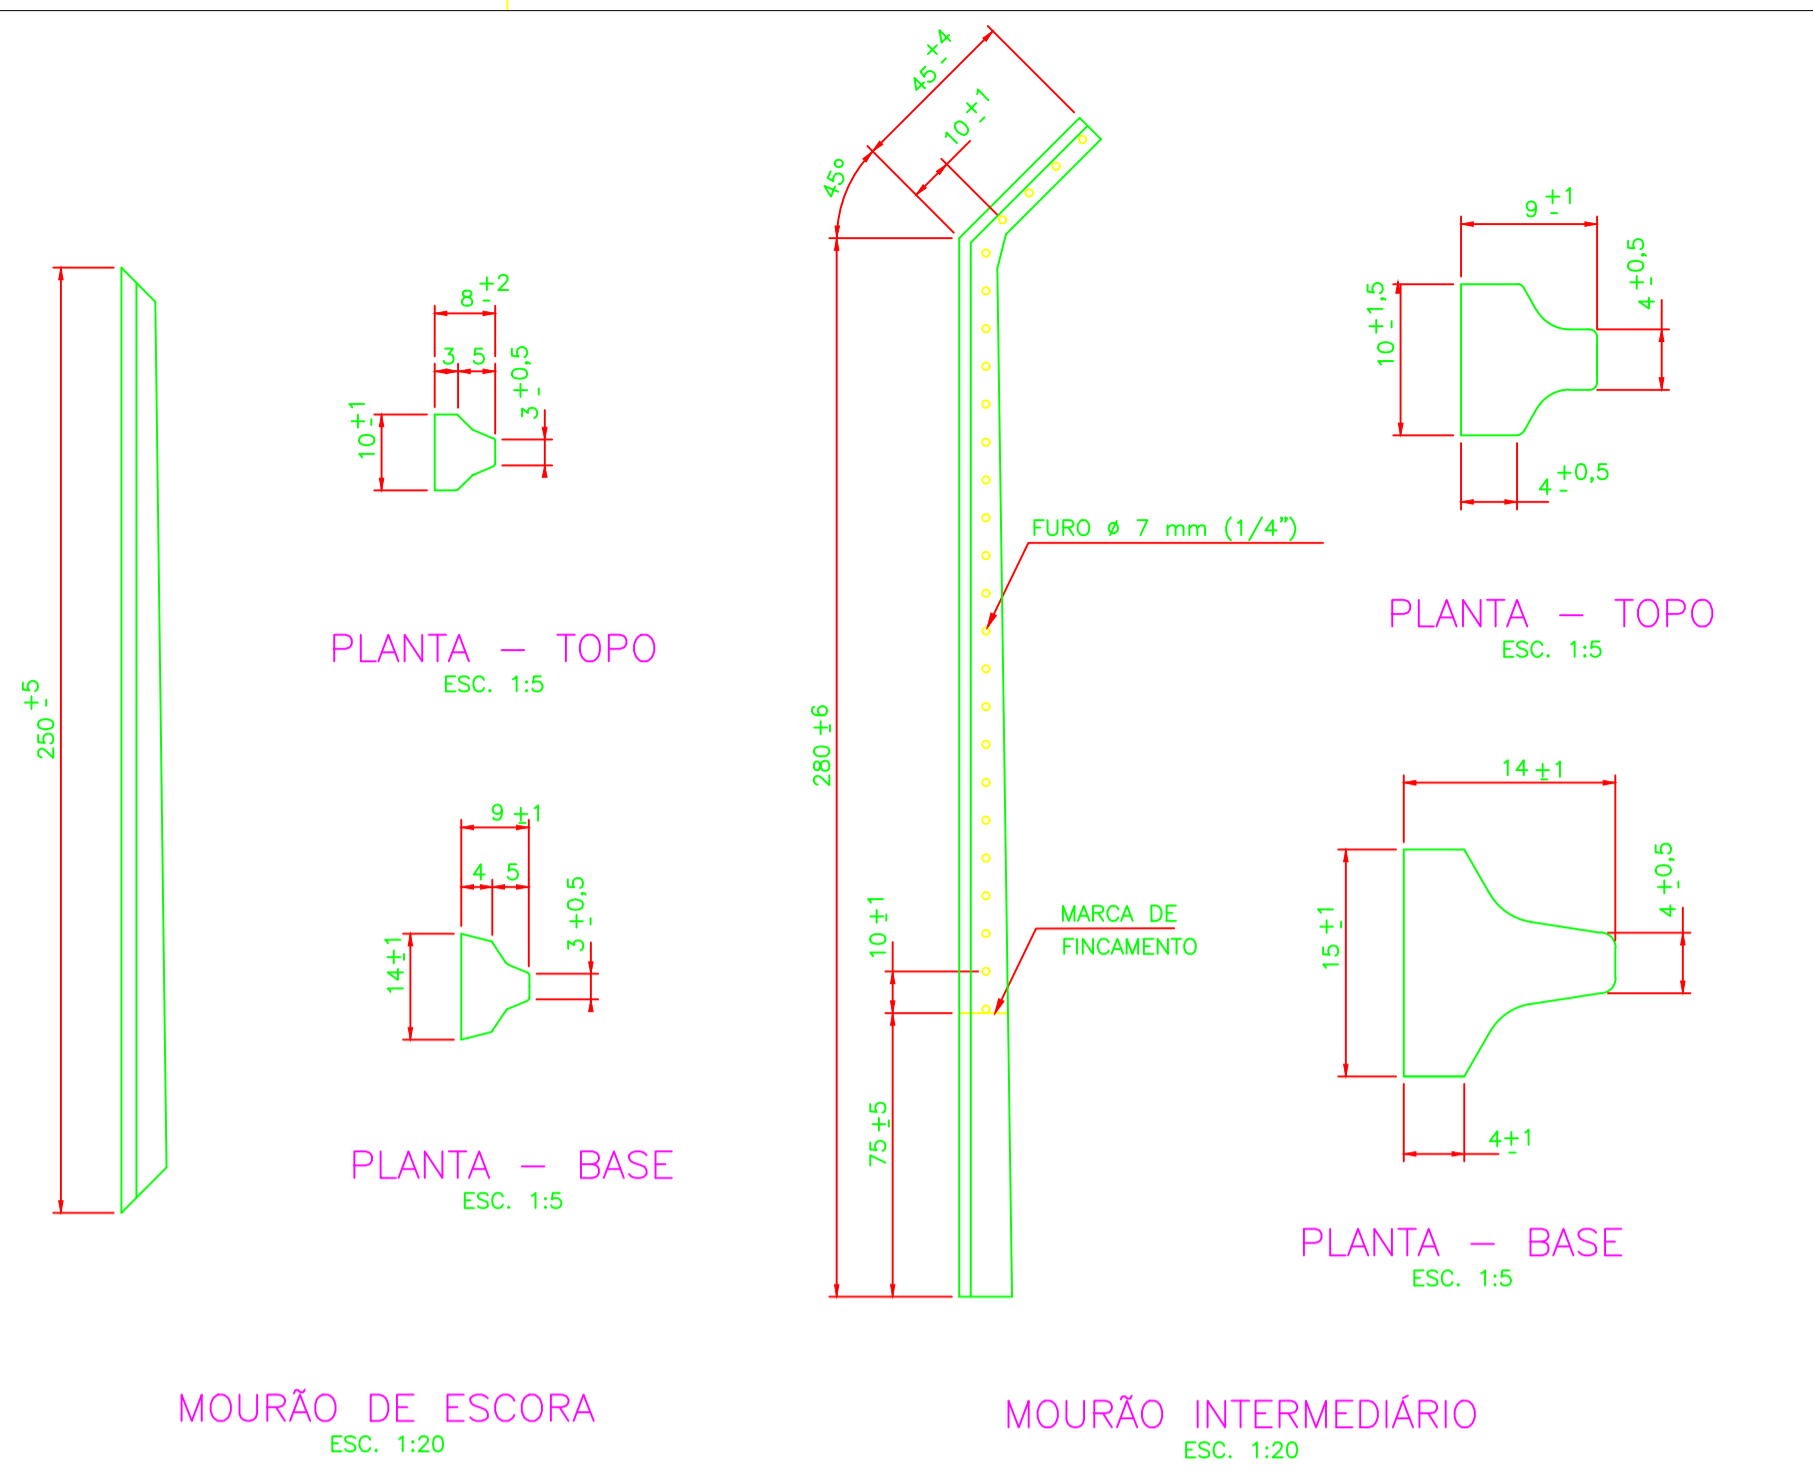


MOURÃO DE ESCORA
ESC. 1:20


MOURÃO INTERMEDIÁRIO
ESC. 1:20

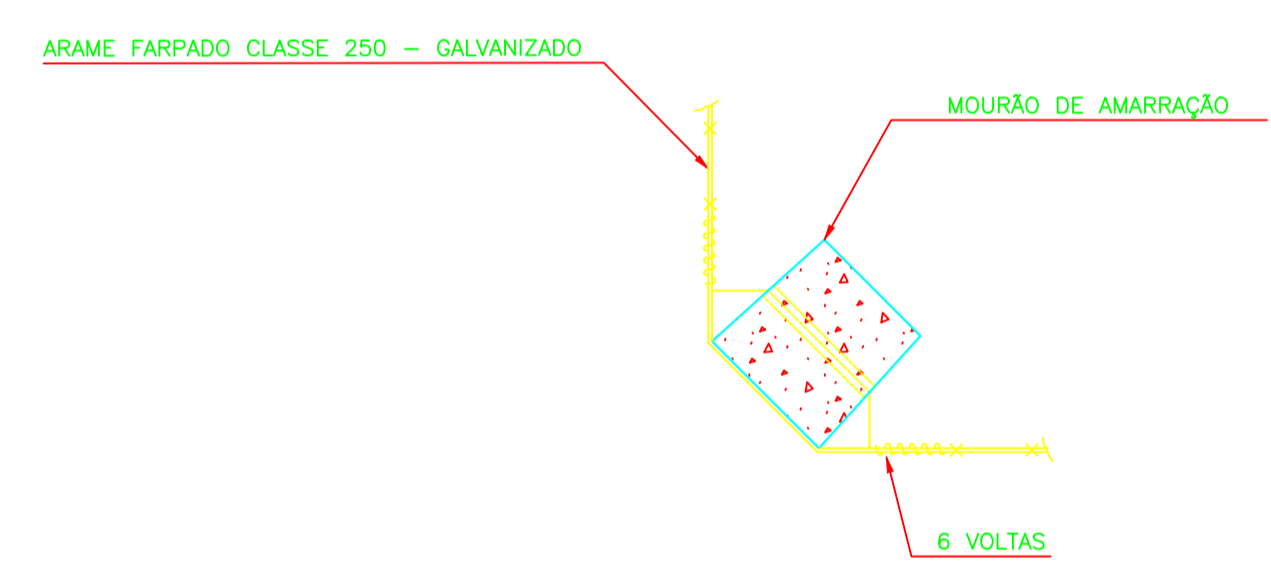


SEÇÃO A - A
ESC. 1:5

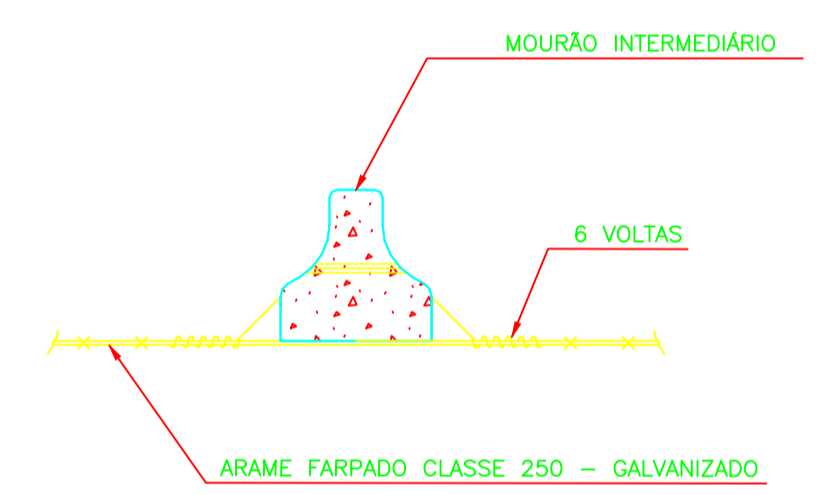


SEÇÃO B - B
ESC. 1:5

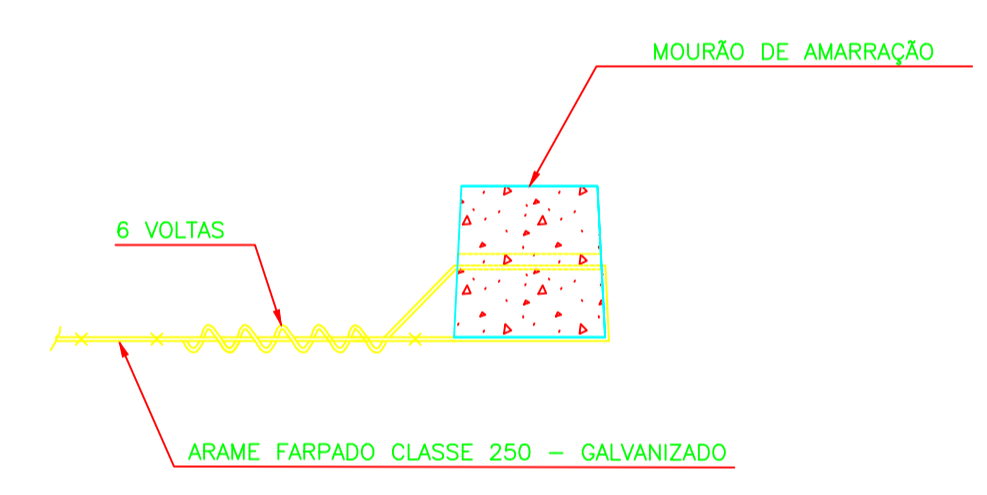


SEÇÃO C - C
ESC. 1:5

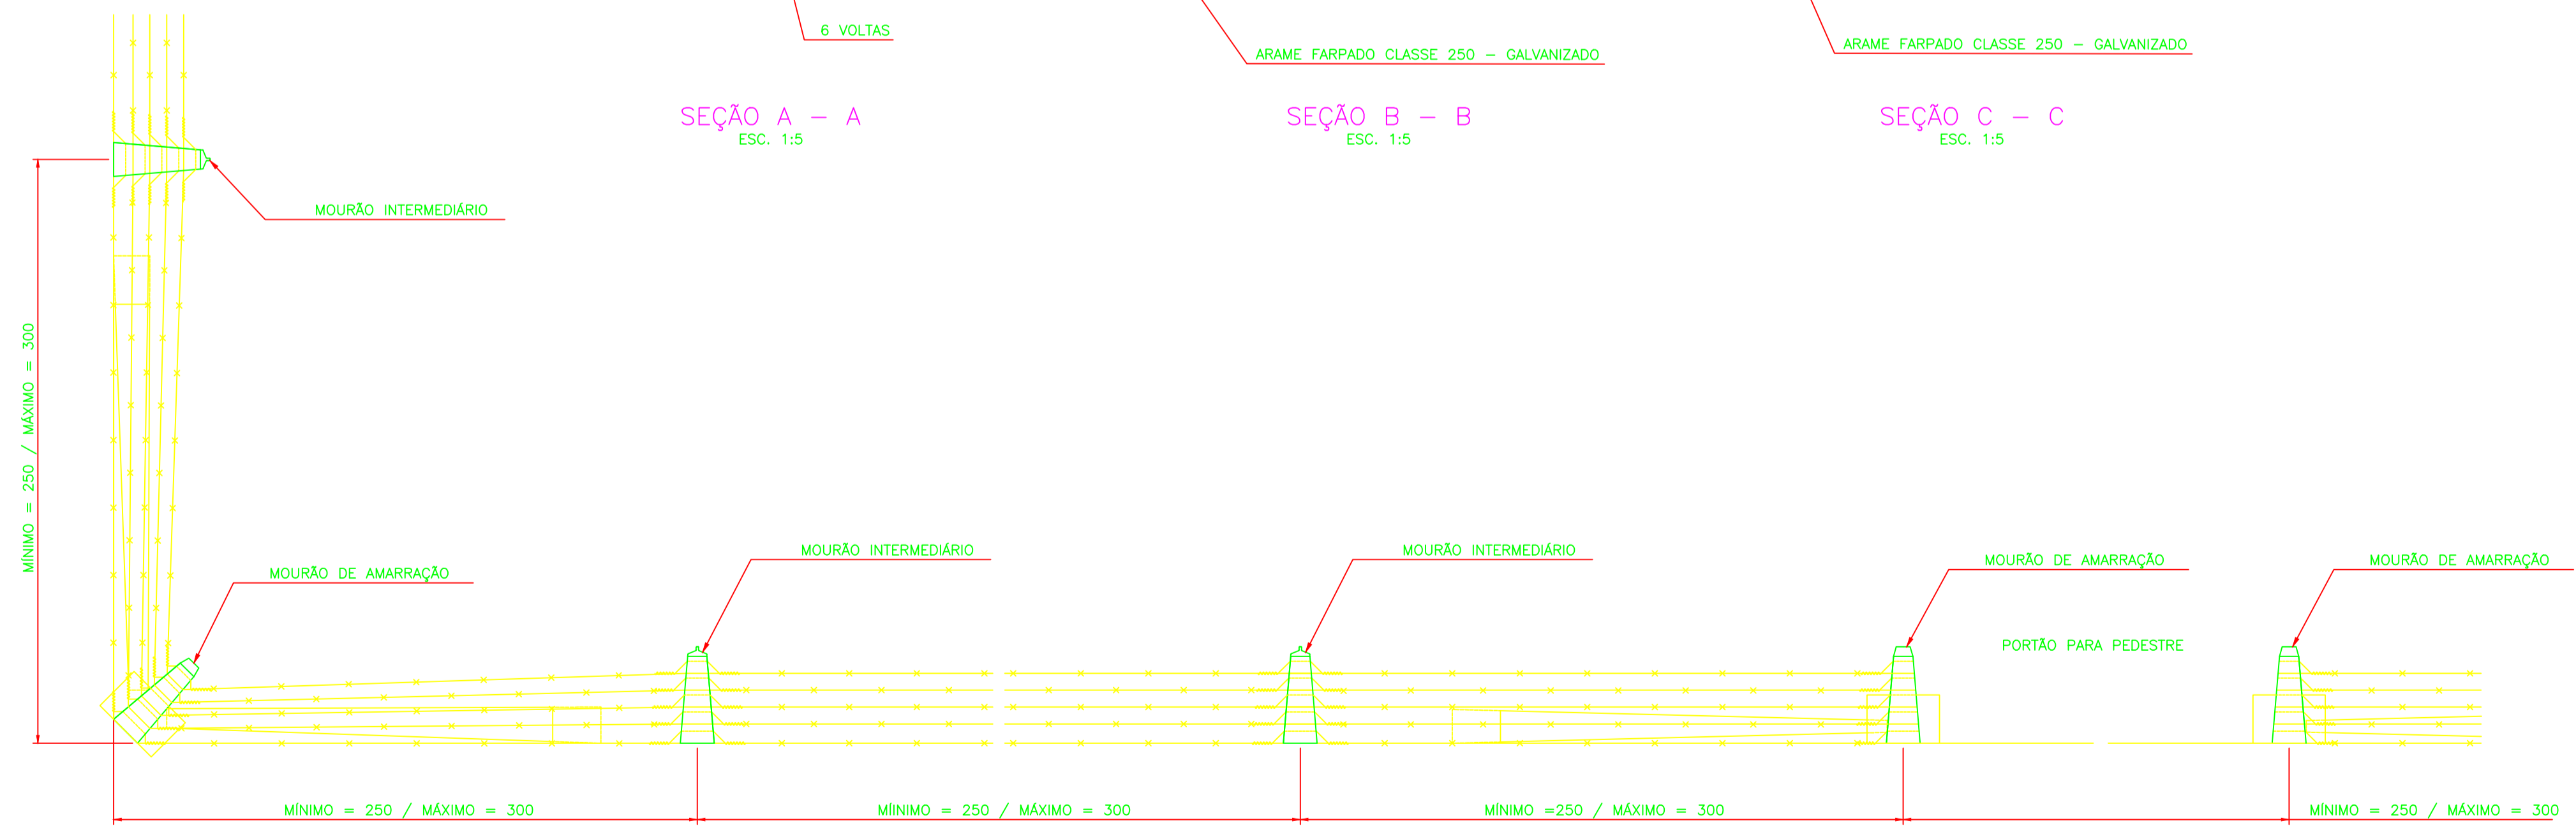

PLANTA
ESC. 1:20

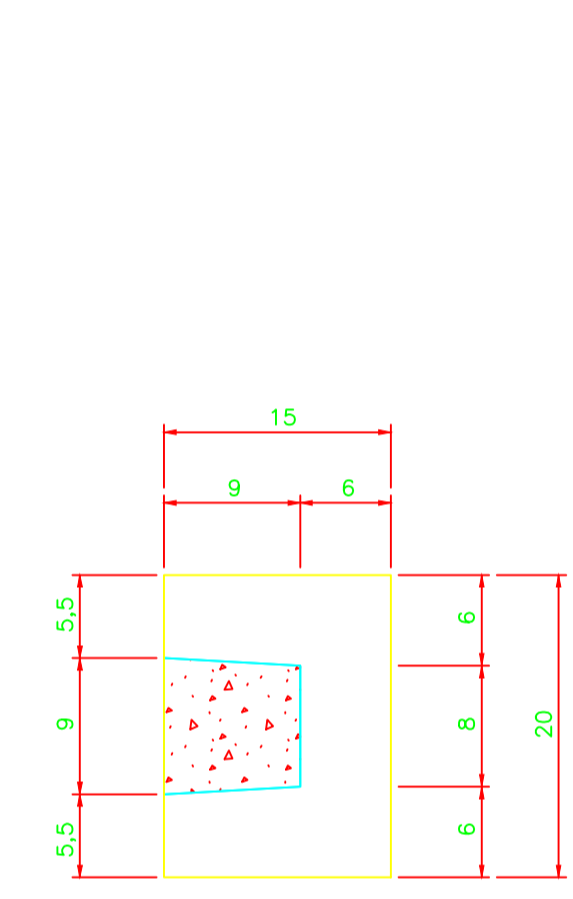

SEÇÃO D - D
ESC. 1:5

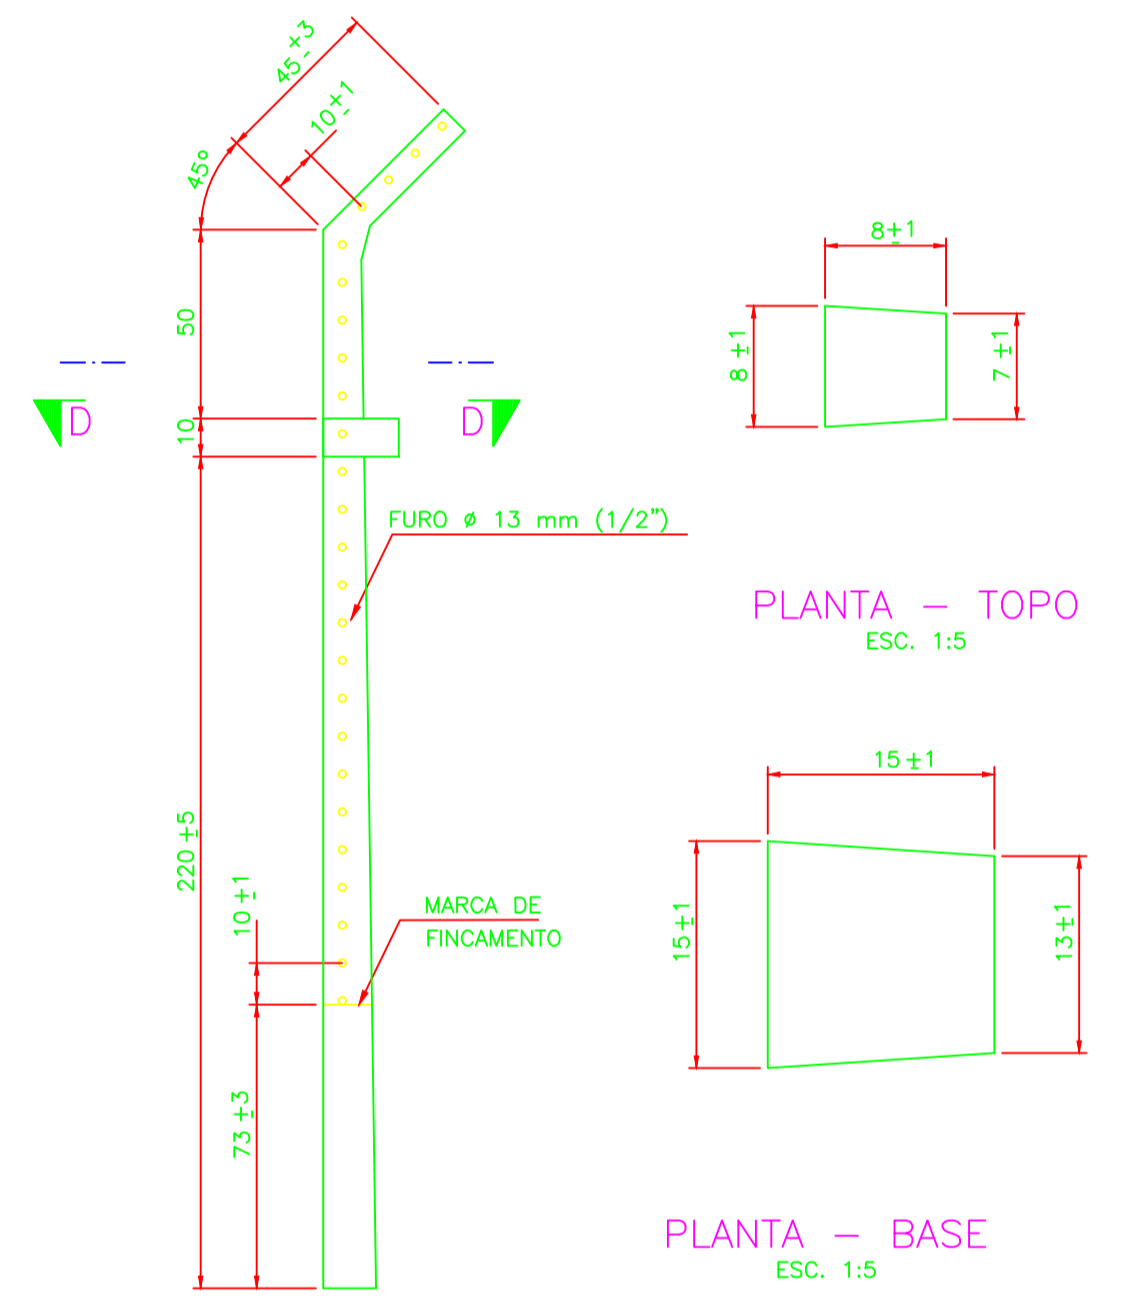

MOURÃO DE AMARRAÇÃO
ESC. 1:20

- LEGENDAS:
- NOTAS:
- 1 - DIMENSÕES EM CENTÍMETRO, EXCETO ONDE INDICADO.
 - 2 - O ARAME FARPADO DEVERÁ FICAR BEM ESTICADO.
 - 3 - SERÁ ACEITO MOURÃO COM FUROS DISTANCIADOS C / 20 ± 1.
 - 4 - COLOCAR MOURÃO DE AMARRAÇÃO NOS ÂNGULOS E A CADA 25 METROS DE CERCA
 - 5 - DURANTE O ENSAIO NÃO DEVERÁ APARECER TRINCAS NO CONCRETO.
 - 6 - OS MOURÕES DEVERÃO TER SUPERFÍCIE LISA, SEM PROTUBERÂNCIA, FENDAS E FRATURAS.
 - 7 - OS MOURÕES DEVERÃO TER MARCAS DO FABRICANTE E DE FINCAMENTO NO SEU CORPO.
 - 8 - PEQUENAS VARIAÇÕES DE FORMA NAS PAREDES NÃO COTADAS SERÃO ADMISSÍVEIS, DESDE QUE MANTIDAS AS CARACTERÍSTICAS MECÂNICAS.
 - 9 - TODOS OS MOURÕES DEVEM SER ARMADOS INTERNAMENTE, ESPAÇADOS COM ESTRIBOS E CONFECCIONADOS COM CONCRETO VIBRADO.

Nº	DATA	EXECUT.	EMISSÃO INICIAL	DESCRIÇÃO

REVISÕES				

<p>Rua Nilon Bolds, 744, Bairro Jardim Pequeno Belo Horizonte - MG CEP: 31330-600 Telefone: (31) 3418-2178 otawae@terra.com.br</p>	<p>PROJETADE: CARLOS MAURO NOVAES GONCALVES VERIFICADO: OLAVO NETO CREA: MG: 49.318/0 CREA: MG: 154.912/0</p>
--	---

<p>PREFEITURA MUNICIPAL DE MURIAÉ - MG</p> <p>SISTEMA DE ESGOTOS SANITÁRIOS BAIRRO BARRA CERCA EM MOURÕES DE CONCRETO PLANTA, SEÇÕES E DETALHES</p>	<p>DATA: OUTUBRO/2018</p> <p>Nº CONTRATO: 039/2018 Nº ART: 4818834 ESCALA: A1 INDICADAS: A1 FOLHA: 17 DE 19</p>
---	---