




**PLANTA DAS LAJES DE COBERTURA**  
ESC. 1:25

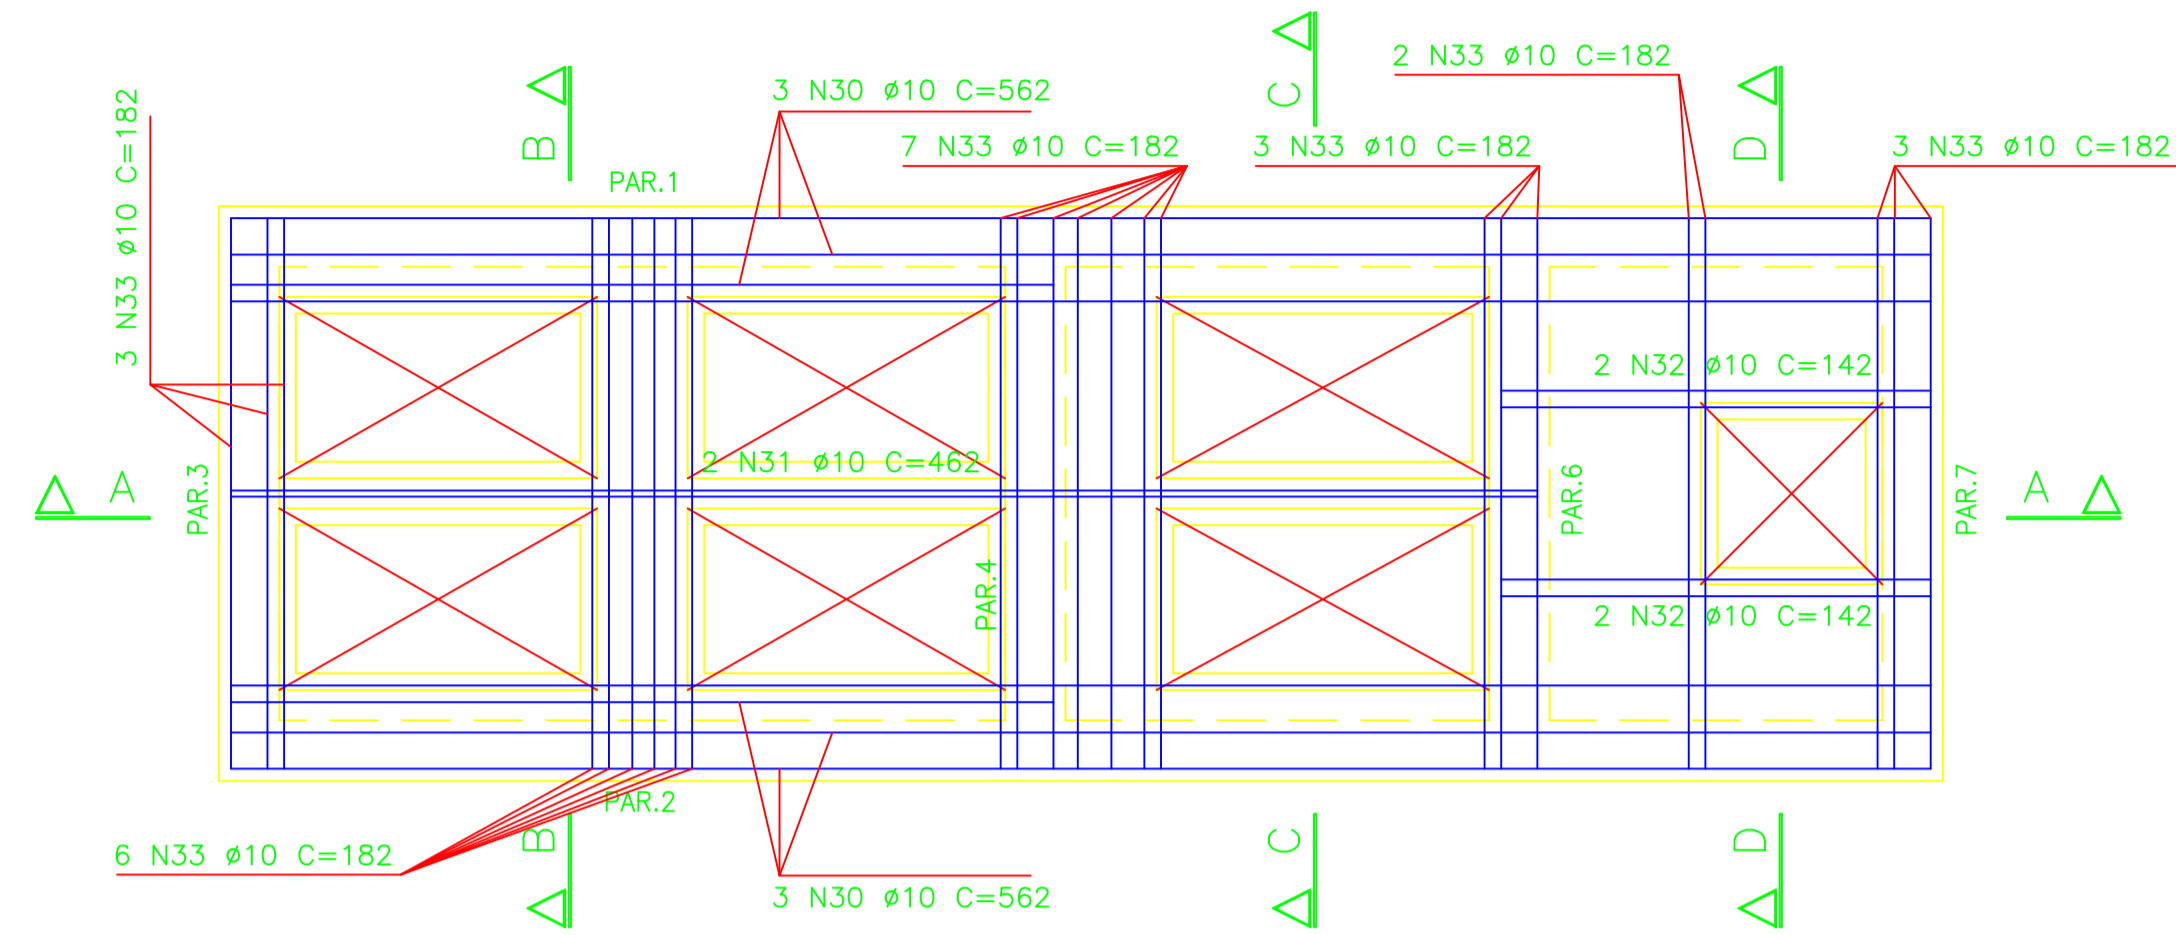


**CORTE BB**  
ESC. 1:25

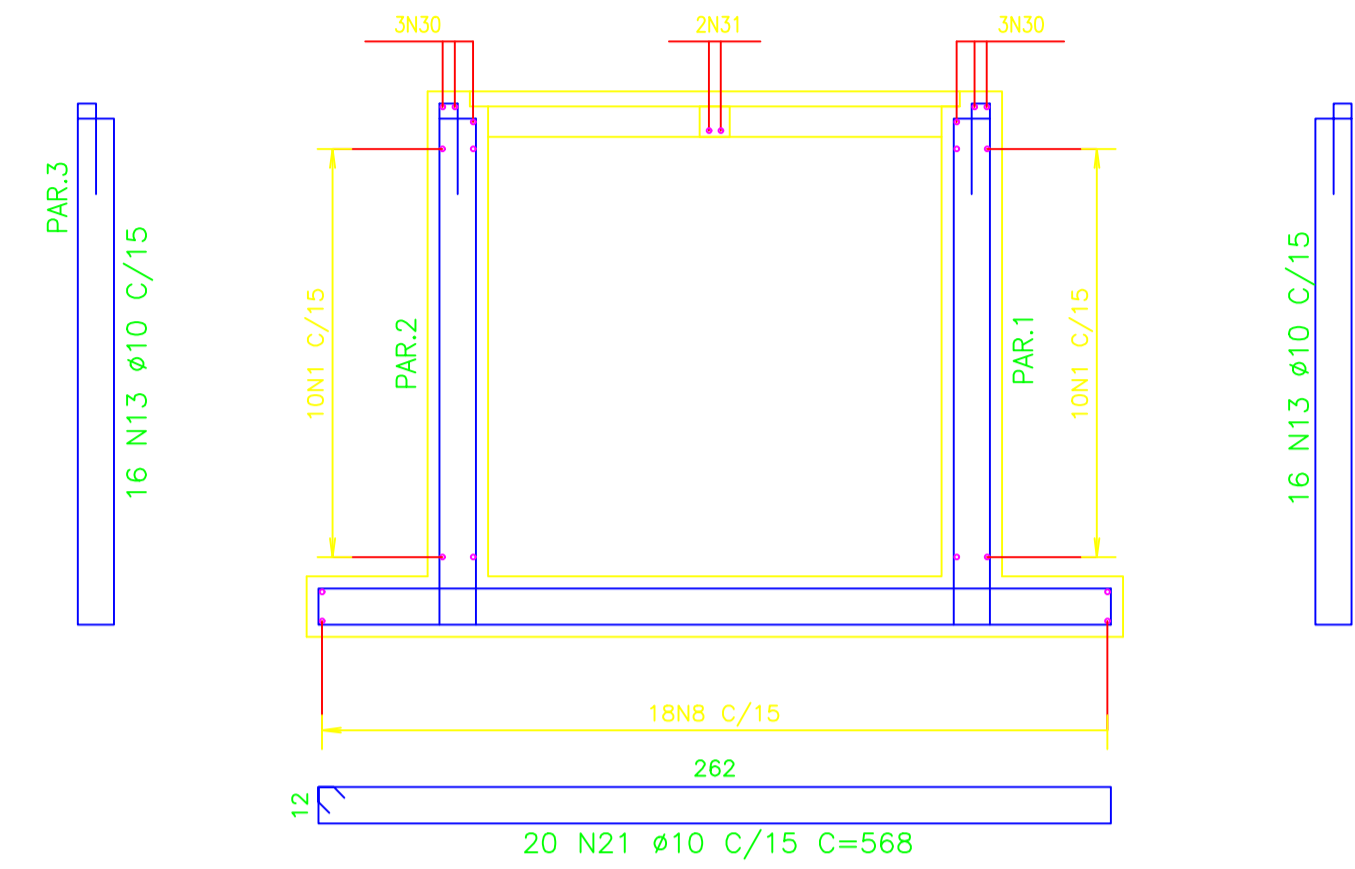

**CORTE CC**  
ESC. 1:25

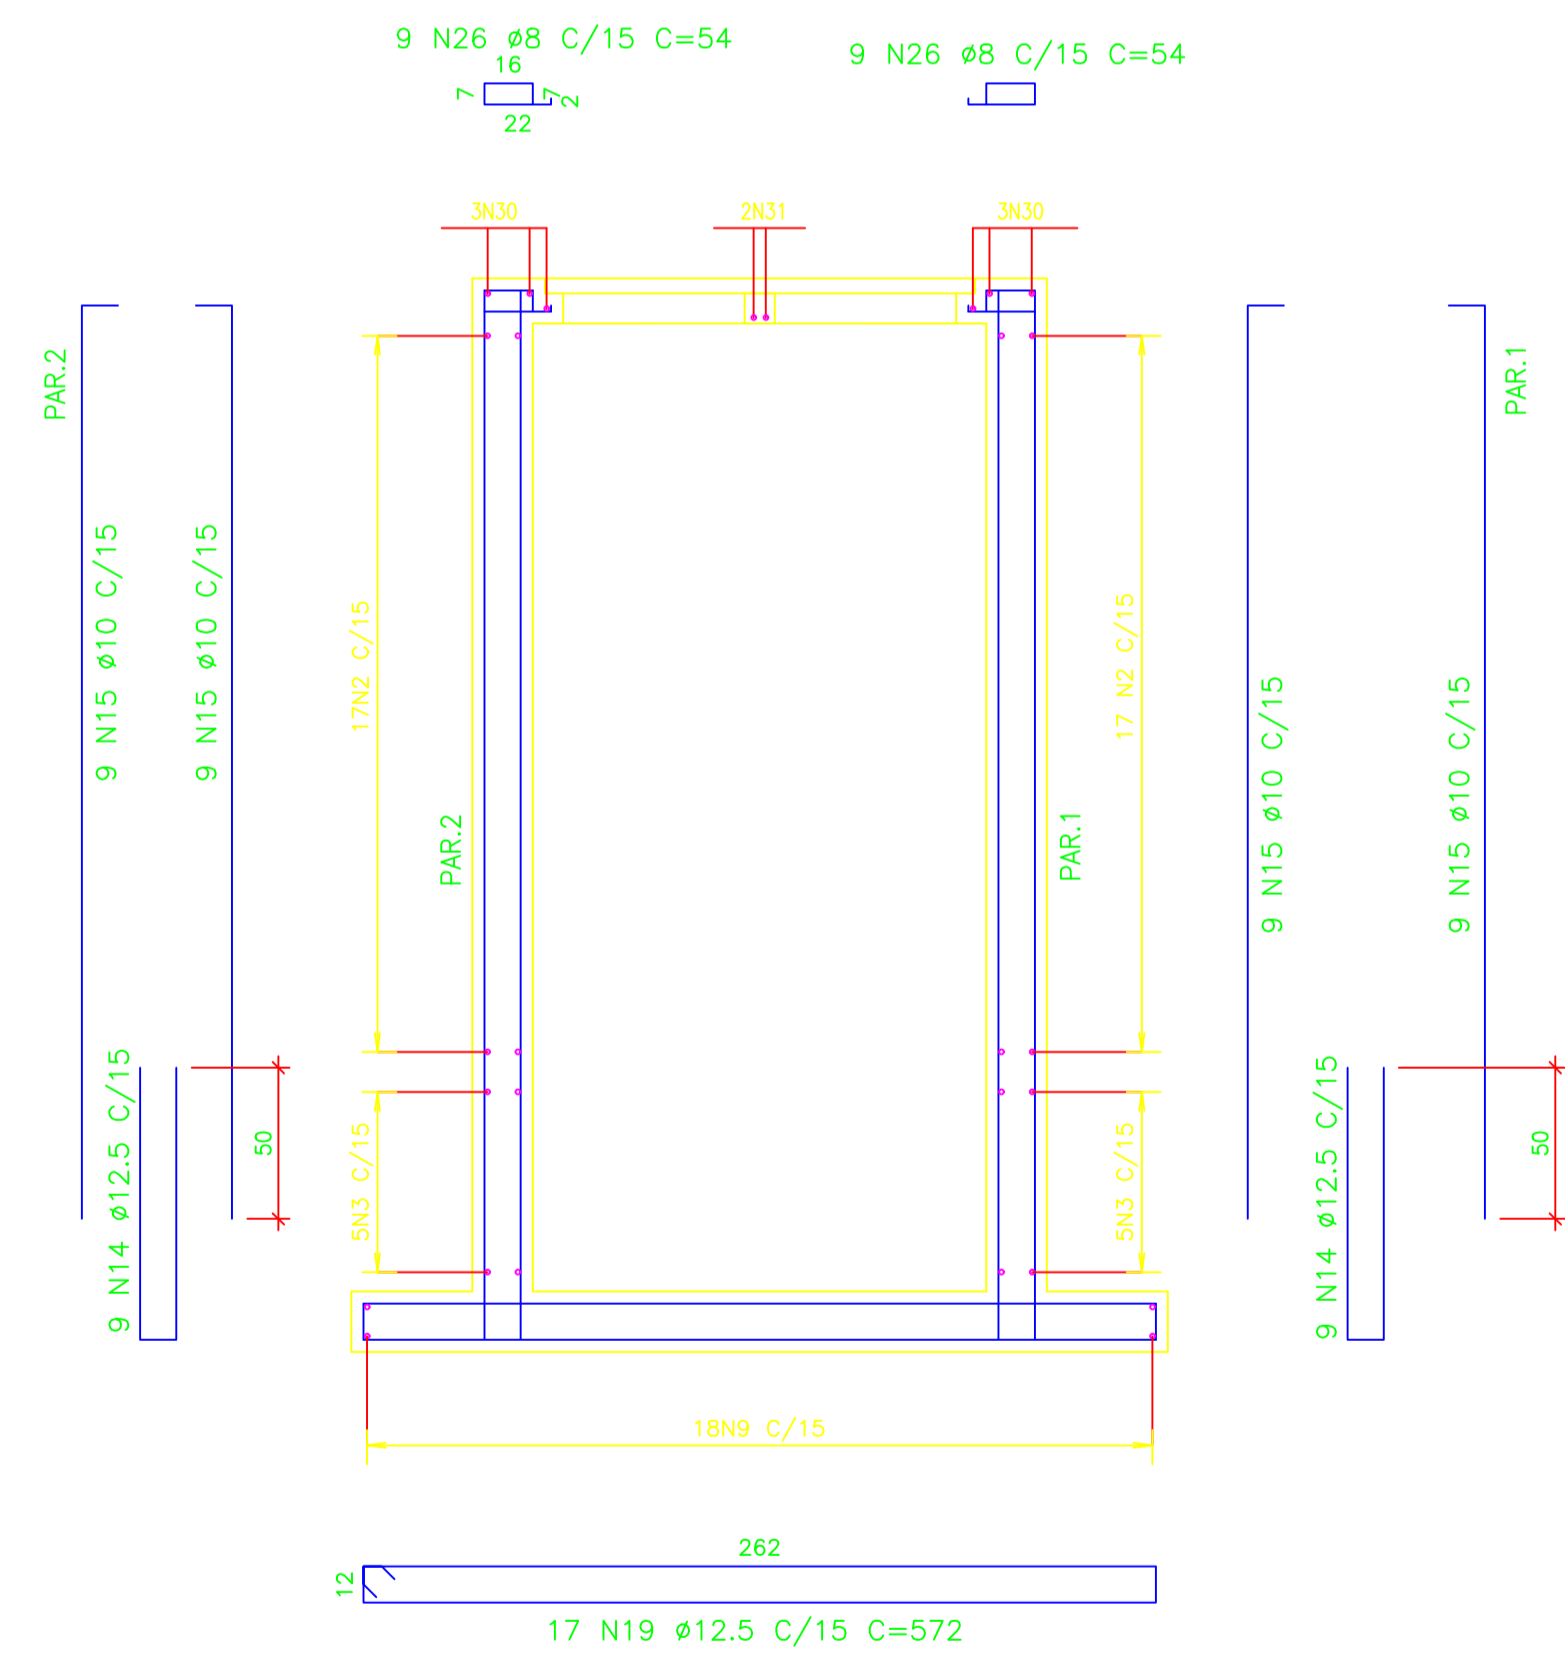

**CORTE DD**  
ESC. 1:25

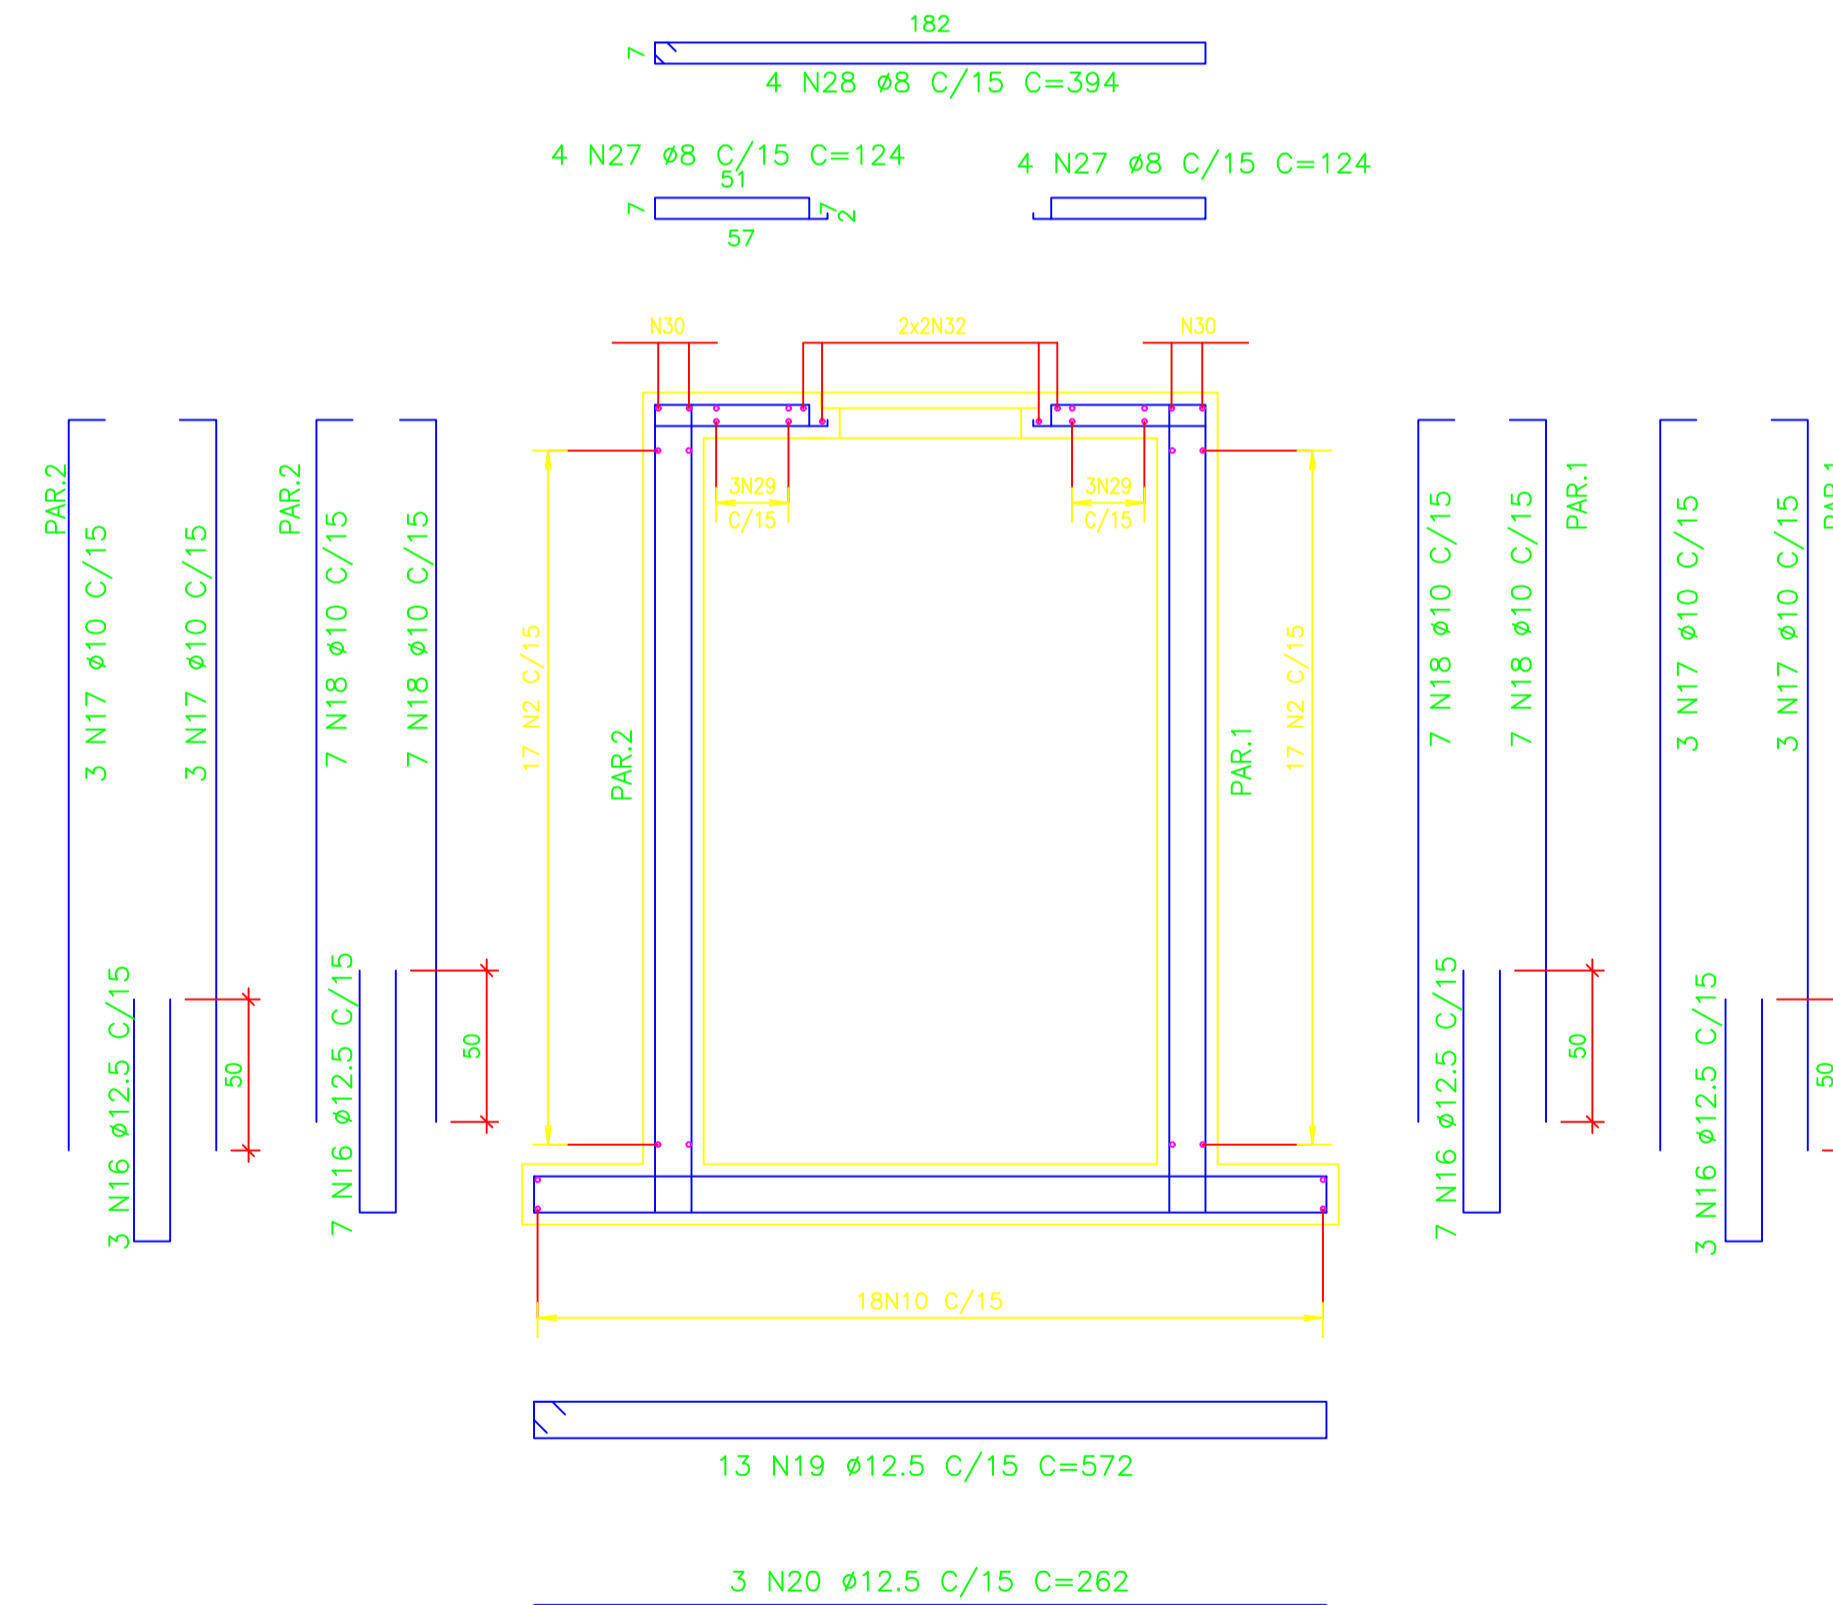

- NOTAS:**
- 1 - TODAS AS DIMENSÕES ESTÃO EM CENTÍMETRO E ELEVAÇÕES EM METRO, EXCETO ONDE INDICADO .
  - 2 - CONCRETO ESTRUTURAL: C35 ( $f_{ck} \geq 35$  MPa), CONCRETO DE REGULARIZAÇÃO  $f_{ck} \geq 10,0$  MPa .  
PARA O CONCRETO ESTRUTURAL COM FATOR ÁGUA - CIMENTO ( $a/c$ )  $\leq 0,55$  e MÓDULO DE ELASTICIDADE ( $E_{ci}$ )  $\geq 33130$  MPa. O AGREGADO GRAUADO DEVERÁ SER DE BRITA CALCÁRIA .  
OS CONCRETOS DEVERÃO SER DOSADOS RACIONALMENTE E NÃO USAR CIMENTO ARI .
  - 3 - COBRIMENTO DAS BARRAS = 4,0 cm.
  - 4 - PARA PLANTA, CORTE AA E LISTA DE BARRAS VER ARMAÇÃO 1ª PARTE.

Nº	DATA	EXECUT.	EMISSÃO INICIAL	DESCRIÇÃO
0	-	-	EMISSÃO INICIAL	

REVISÕES

	RUA NILTON BASSO, 744, BARRIO JARDIM PAQUÊS BELA HORIZONTE - MG - CEP: 31330-600 TELEFONE: (31) 3418-2175 otawapeng@terra.com.br	RT: <i>Carlos Mauro</i> NOME: CARLOS MAURO NOVAES GONCALVES PROJETA: CARLOS MAURO NOME: OLAVO IANHEZ NETO DESENH: OLAVO NETO VERIFICADO: CARLOS MAURO	CREA MG: 49.318/D CREA MG: 154.912/D
	PREFEITURA MUNICIPAL DE MURIAÉ - MG		DATA: DEZEMBRO/2018

SISTEMA DE ESGOTOS SANITÁRIOS BAIRRO BARRA ELEVATÓRIA 01 - ARMAÇÃO 2ª PARTE PLANTA, CORTE E RM		Nº CONTRATO: 039/2018 Nº ARTE: 4818834 ESCALA: INDICADAS FORMATO: A1 FOLHA: 03 DE 14
---	--	--