




PLANTA DAS LAJES DE FUNDO E PAREDES
ESC. 1:25

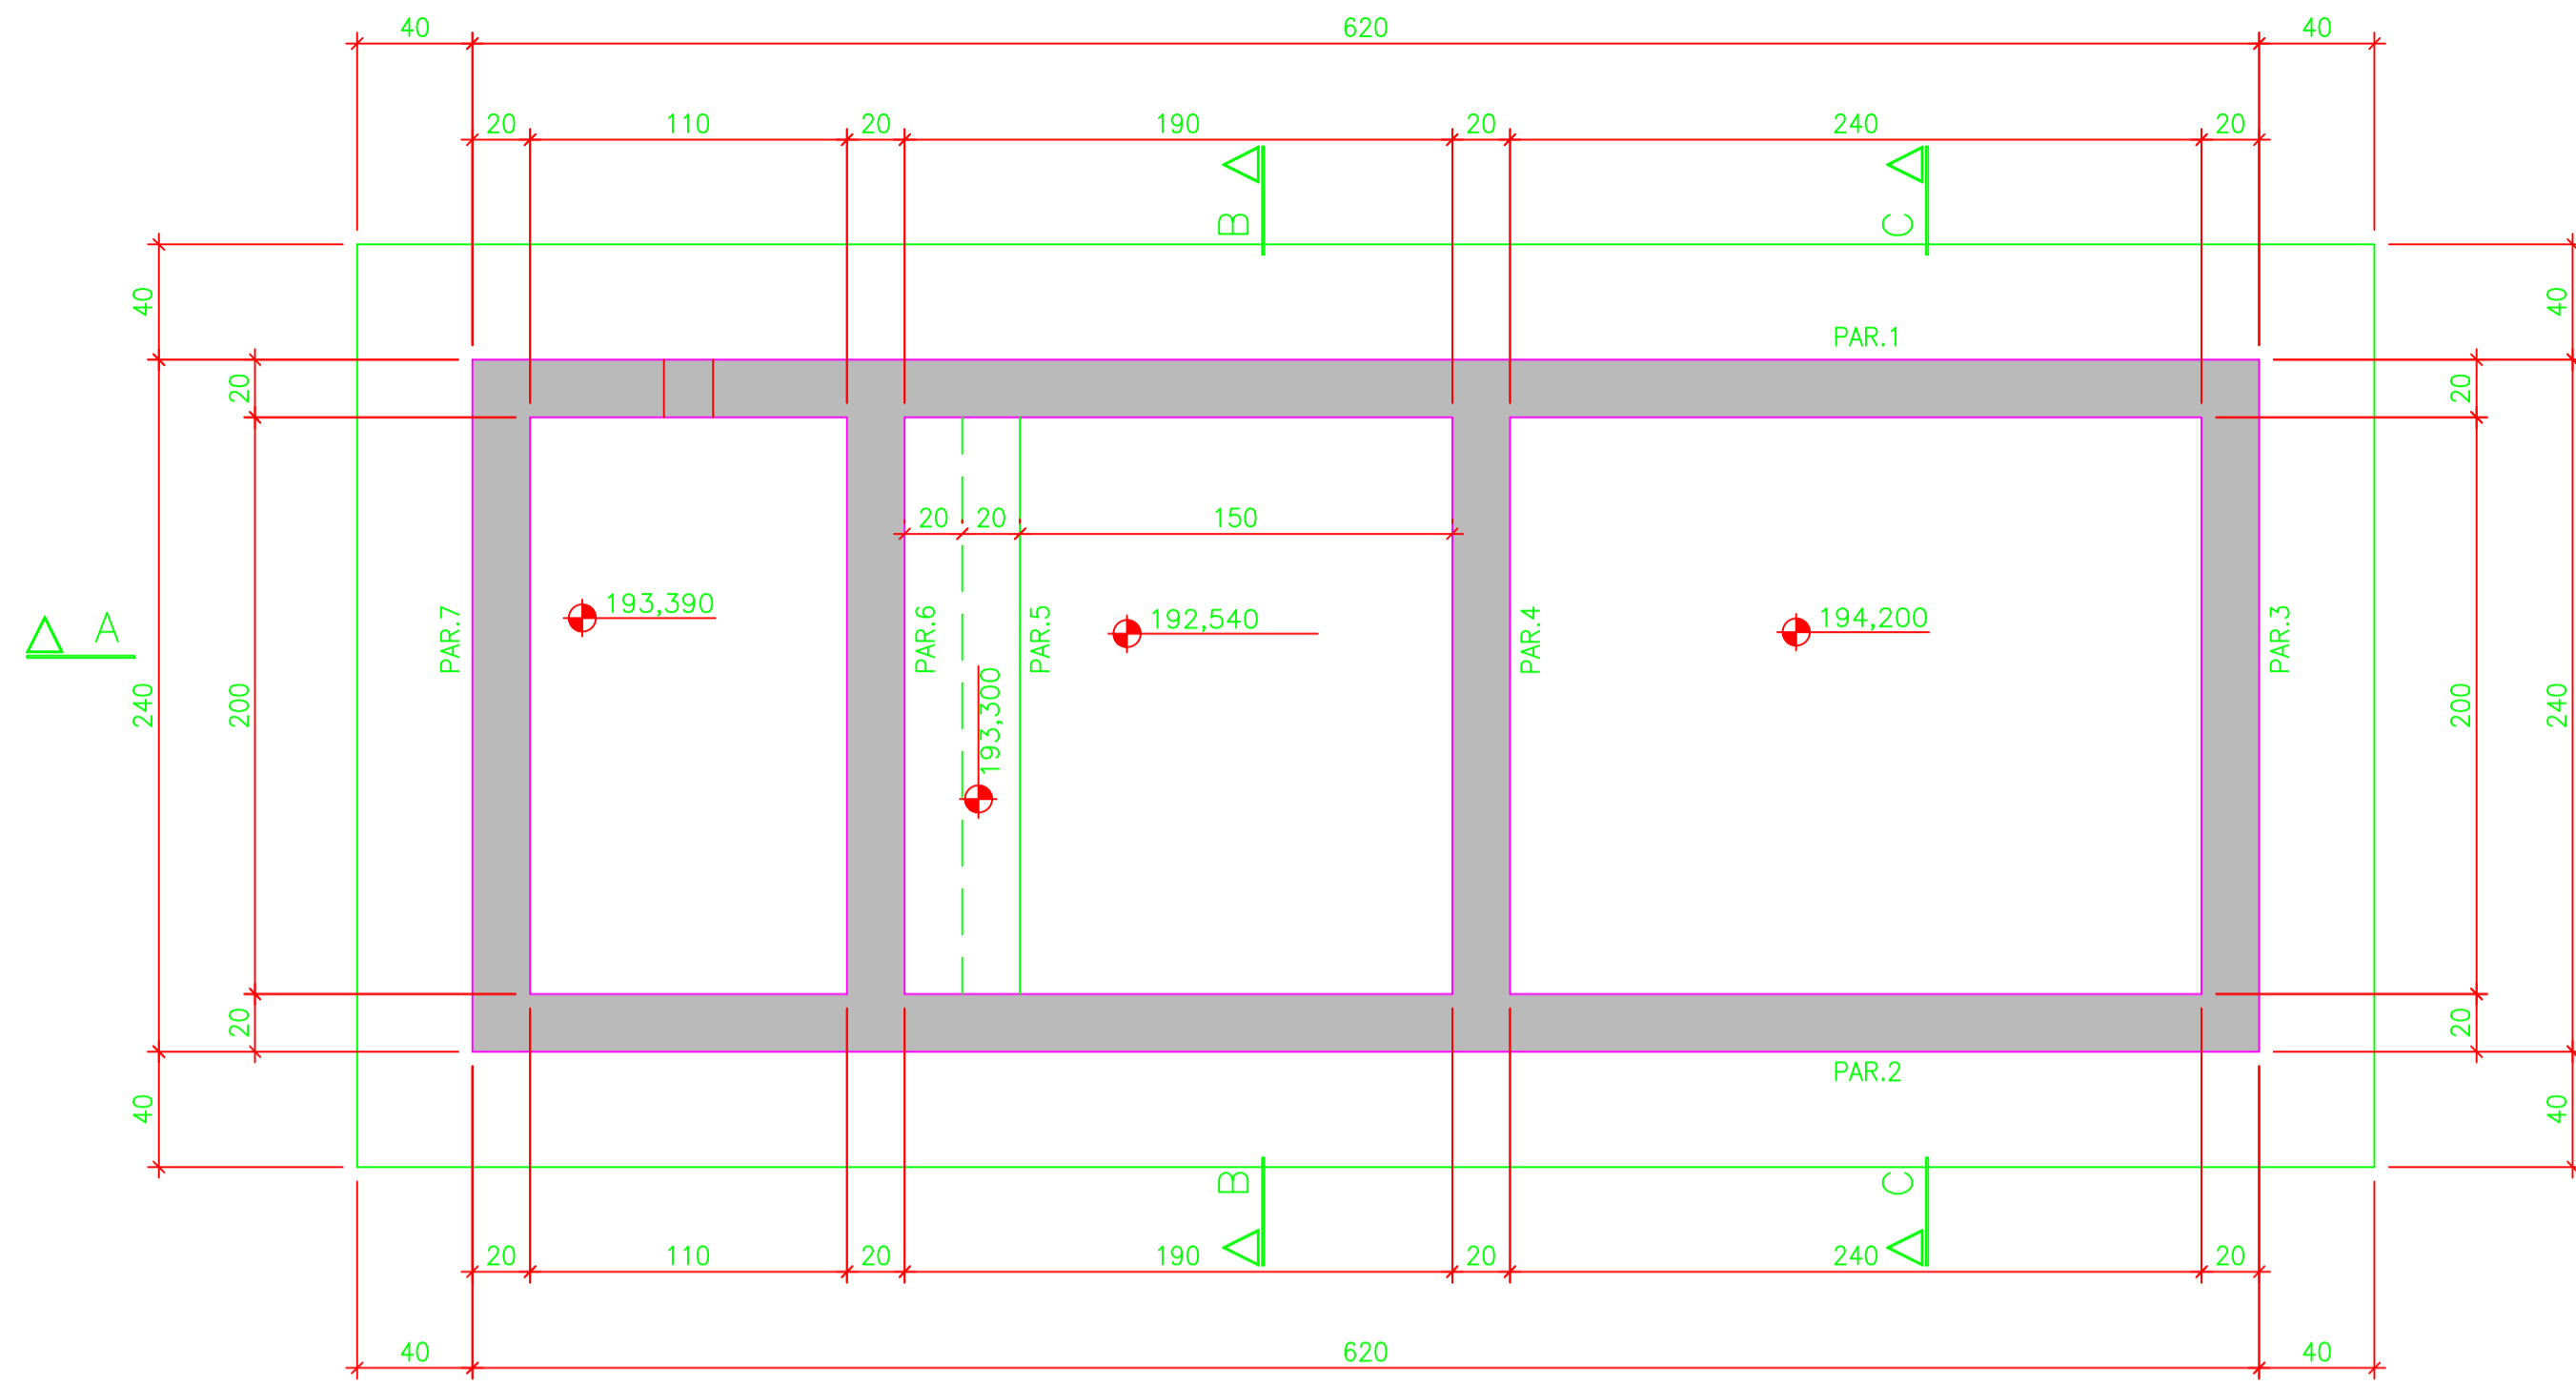


PLANTA DAS LAJES DE COBERTURA
ESC. 1:25

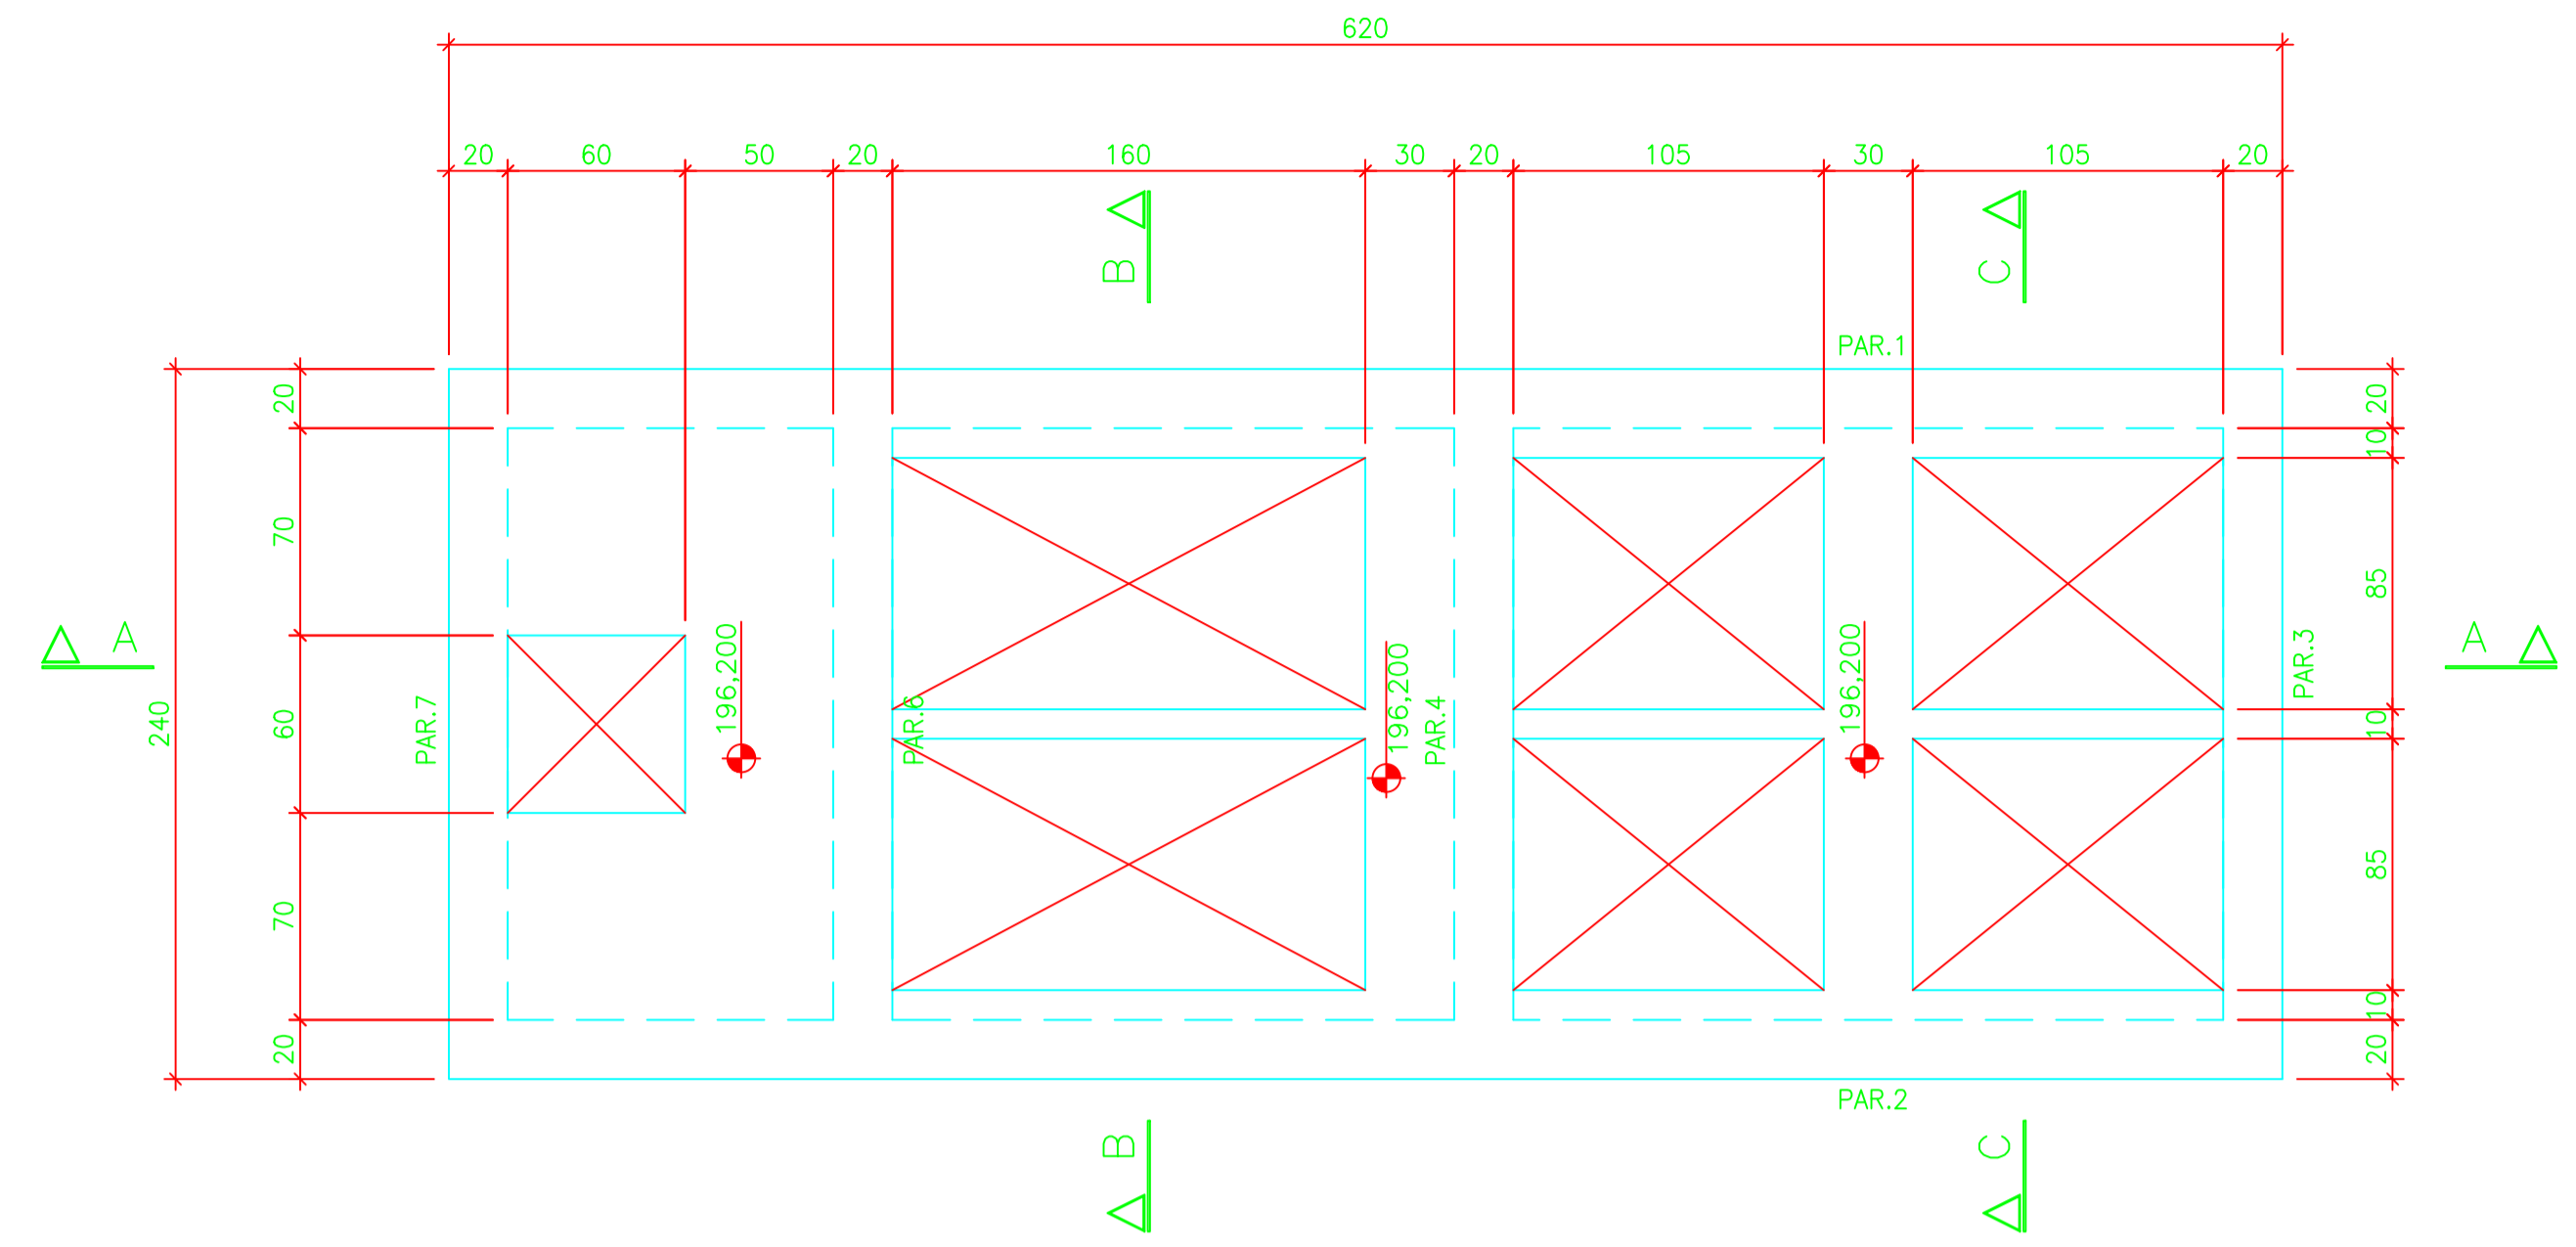


CORTE AA
ESC. 1:25

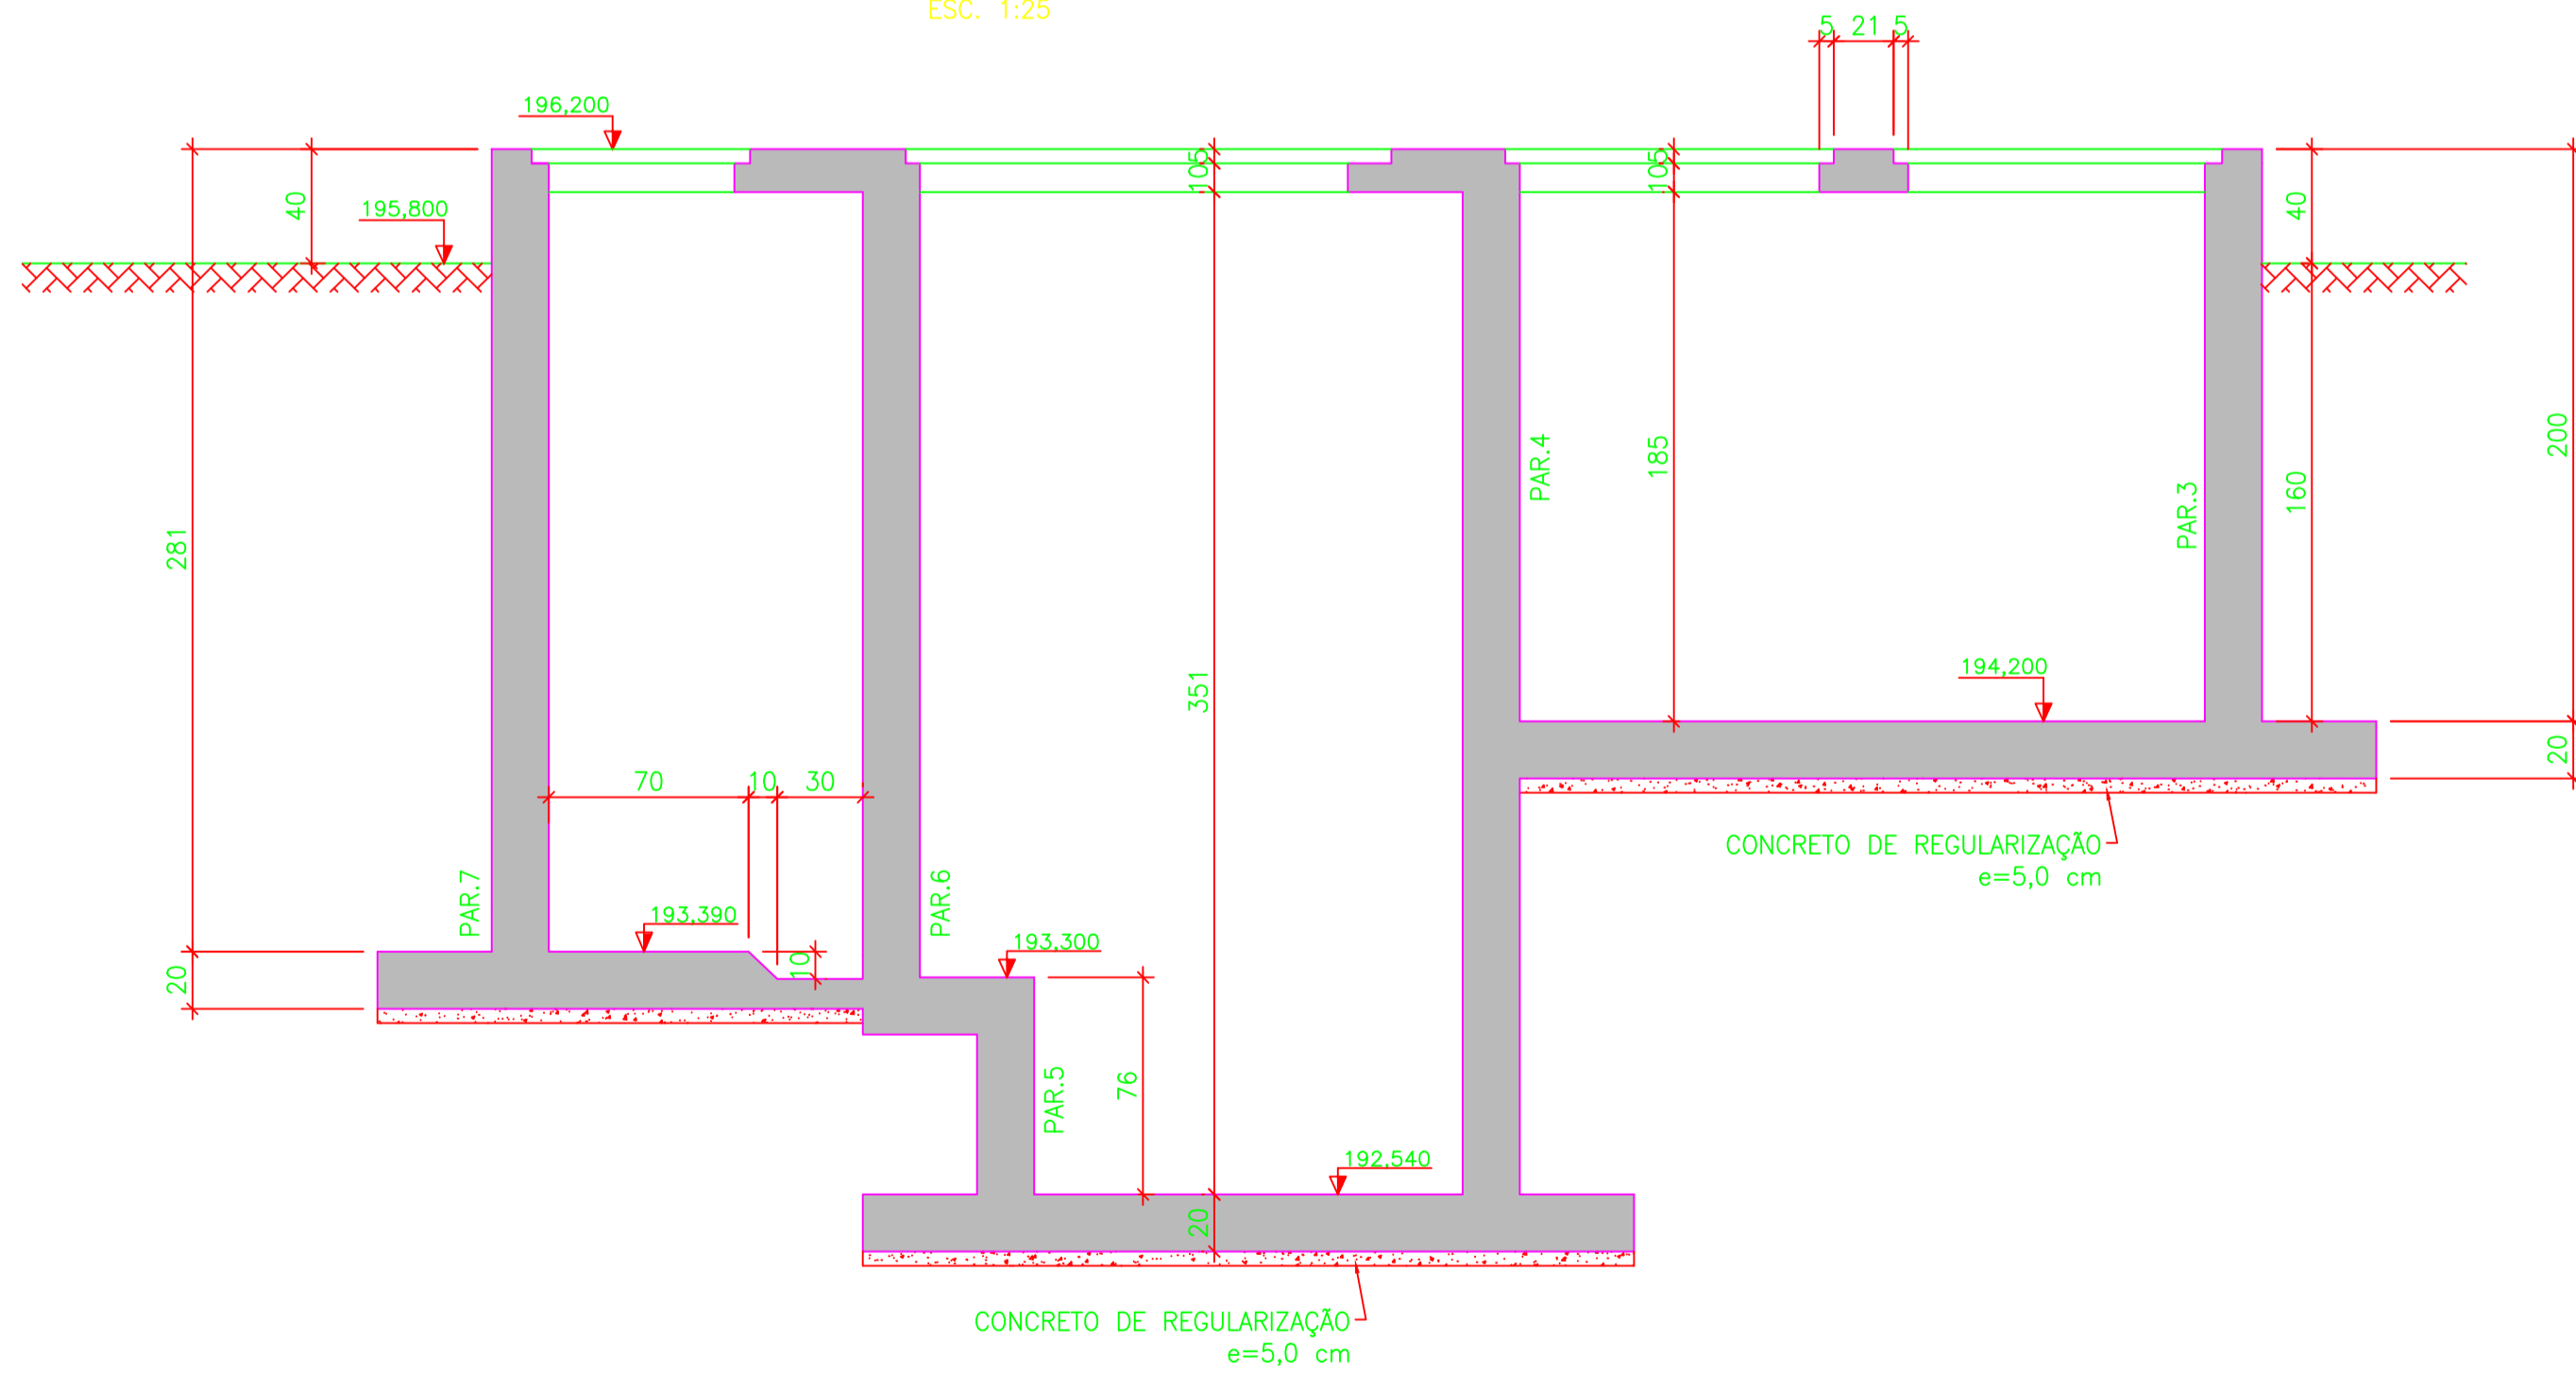

CORTE BB
ESC. 1:25

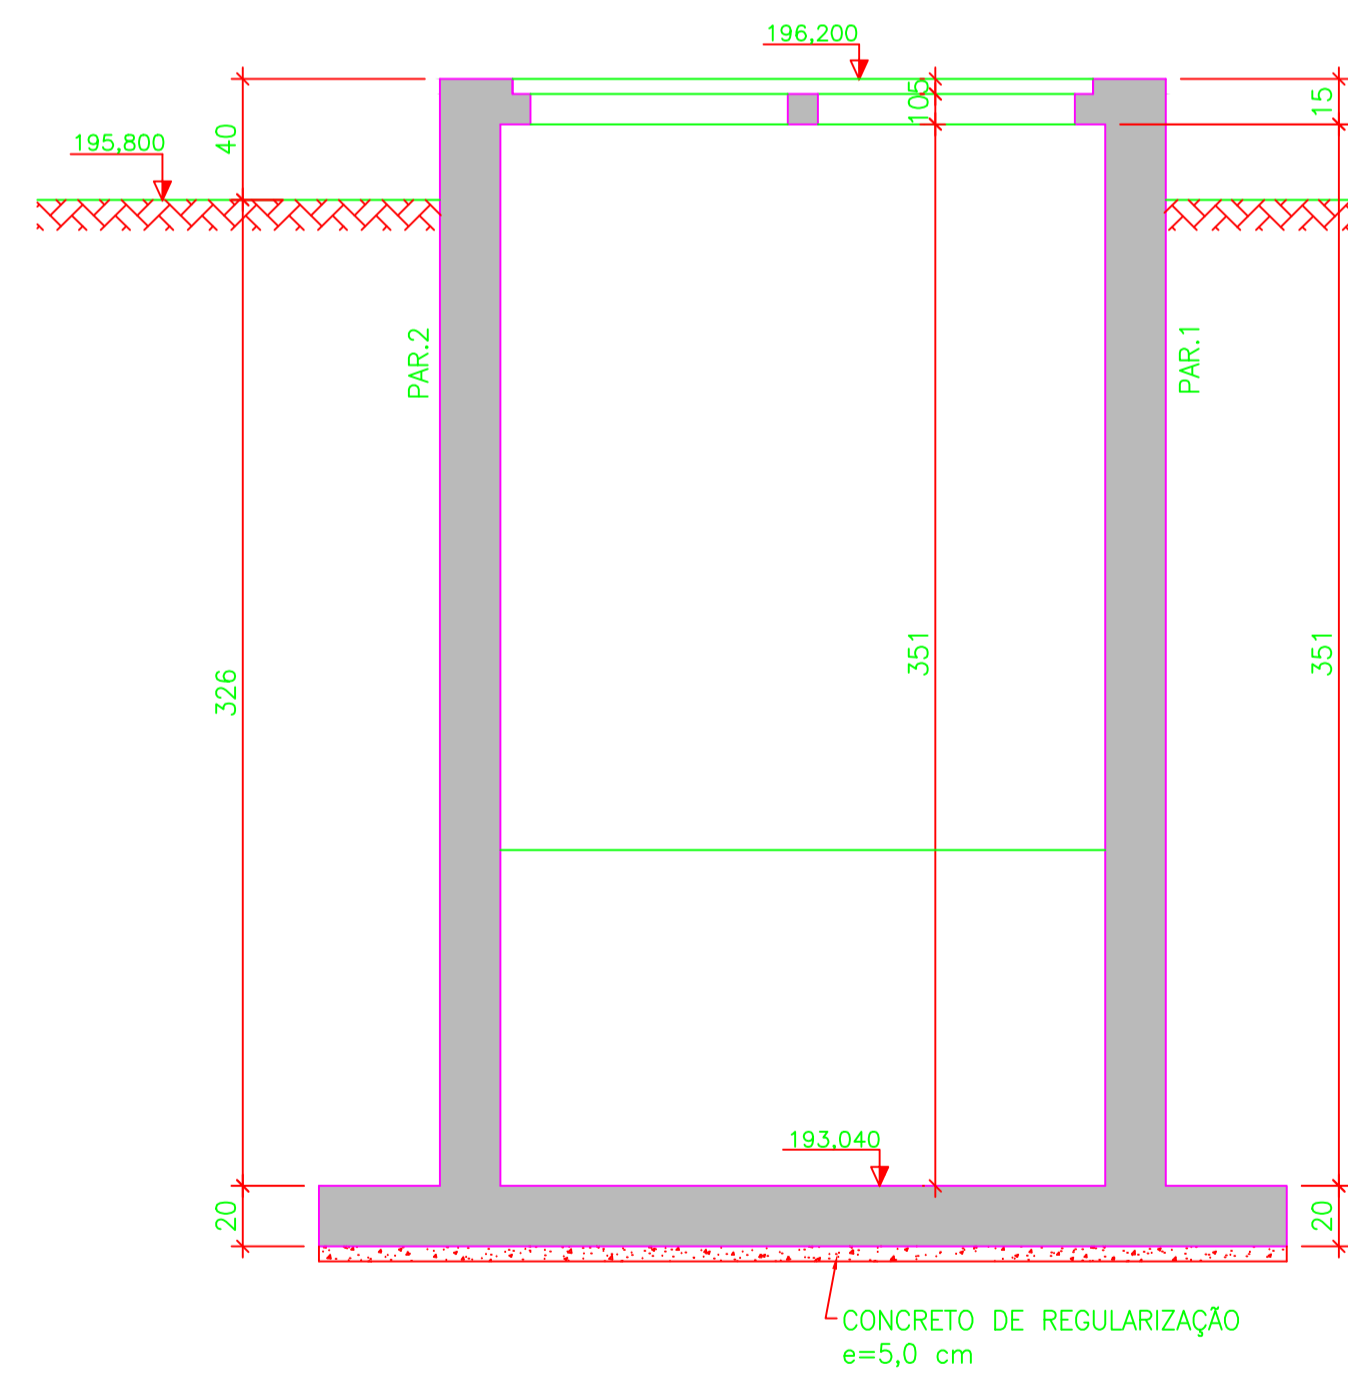

CORTE CC
ESC. 1:25

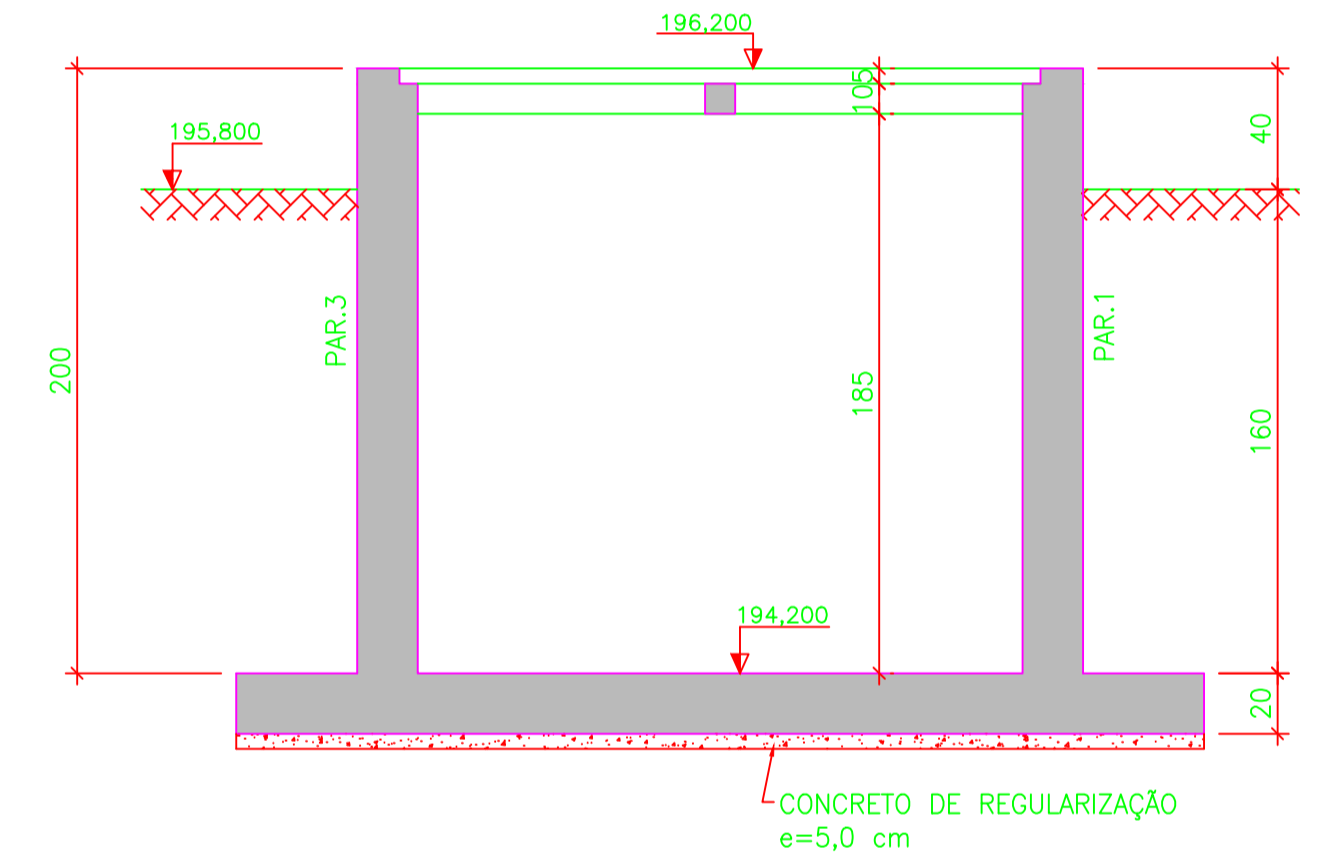

QUANTITATIVOS:

- ÁREA DE FORMA = 200,00 m²
- VOLUME DE CONCRETO = 17,47 m³

NOTAS:

- 1 - TODAS AS DIMENSÕES ESTÃO EM CENTÍMETRO E ELEVAÇÕES EM METRO, EXCETO ONDE INDICADO .
- 2 - CONCRETO ESTRUTURAL: C35 (fck ≥ 35 MPa), CONCRETO DE REGULARIZAÇÃO fck ≥ 10,0 MPa .
PARA O CONCRETO ESTRUTURAL COM FATOR ÁGUA - CIMENTO (a/c) ≤ 0,55 e MÓDULO DE ELASTICIDADE (Eci) ≥ 33130 MPa. O AGREGADO GRÁO DO DEVERÁ SER DE BRITA CALCÁRIA .
OS CONCRETOS DEVERÃO SER DOSADOS RACIONALMENTE E NÃO USAR CIMENTO ARI .
- 3 - PARA LOCAÇÃO DA ESTRUTURA, TUBOS E FUROS VER PROJETO BÁSICO .
- 4 - O SOLO DEVERÁ SER COMPACTADO MECANICAMENTE .

Nº	DATA	EXECUT.	DESCRIÇÃO
0	-	-	EMISSÃO INICIAL
REVISÕES			
			RT: <i>Carlos Mauro</i> CREA MG: 49.318/D PROJETA: CARLOS MAURO NOVAES GONCALVES CREA MG: 154.912/D PROJETA: OLAVO IANHEZ NETO DESENHISTA: OLAVO IANHEZ VERIFICADO: CARLOS MAURO
PREFEITURA MUNICIPAL DE MURIAÉ - MG			DATA: DEZEMBRO/2018 Nº CONTRATO: 039/2018 Nº ART: 4818834 ESCALA: INDICADAS FORMATO: A1 FOLHA: 05 DE 14
SISTEMA DE ESGOTOS SANITÁRIOS BAIRRO BARRA ELEVATÓRIA 02 FORMAS			