




PLANTA DAS LAJES DE COBERTURA
ESC. 1:25

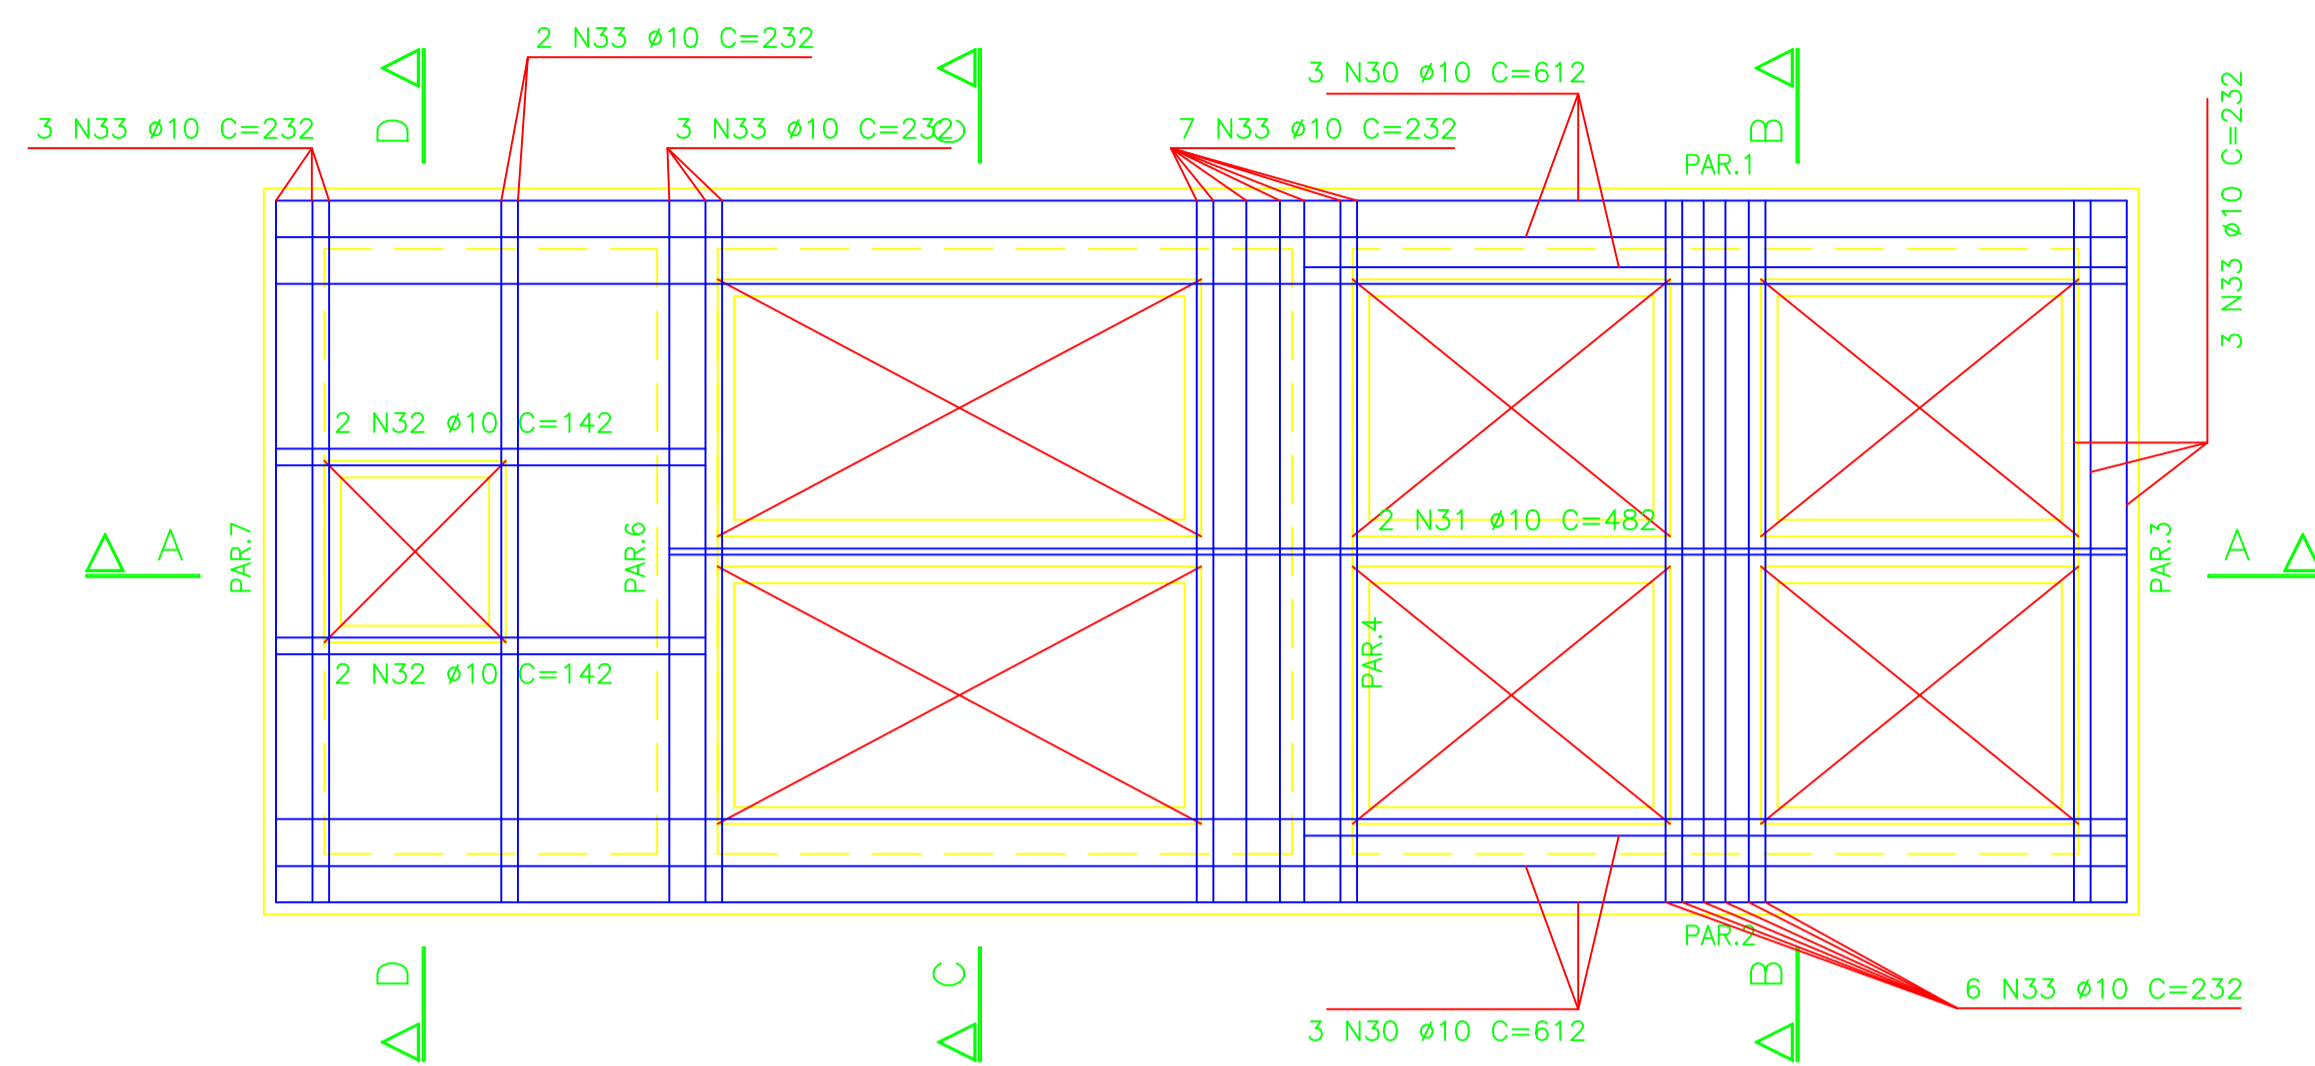


CORTE_BB
ESC. 1:25

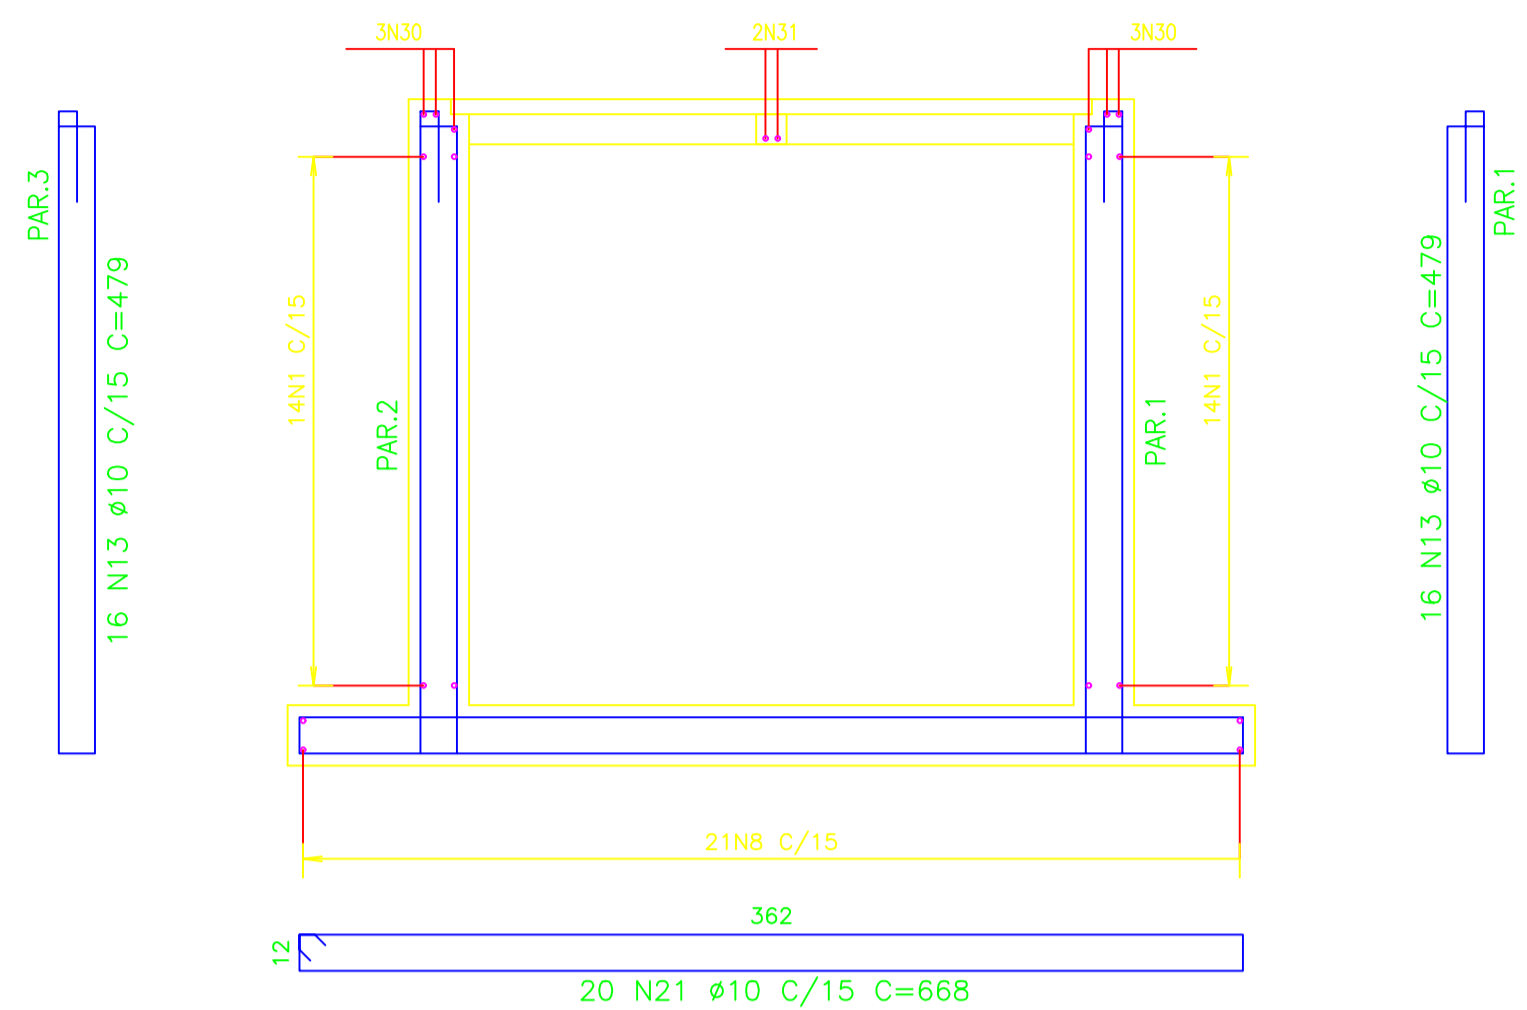

CORTE_CC
ESC. 1:25

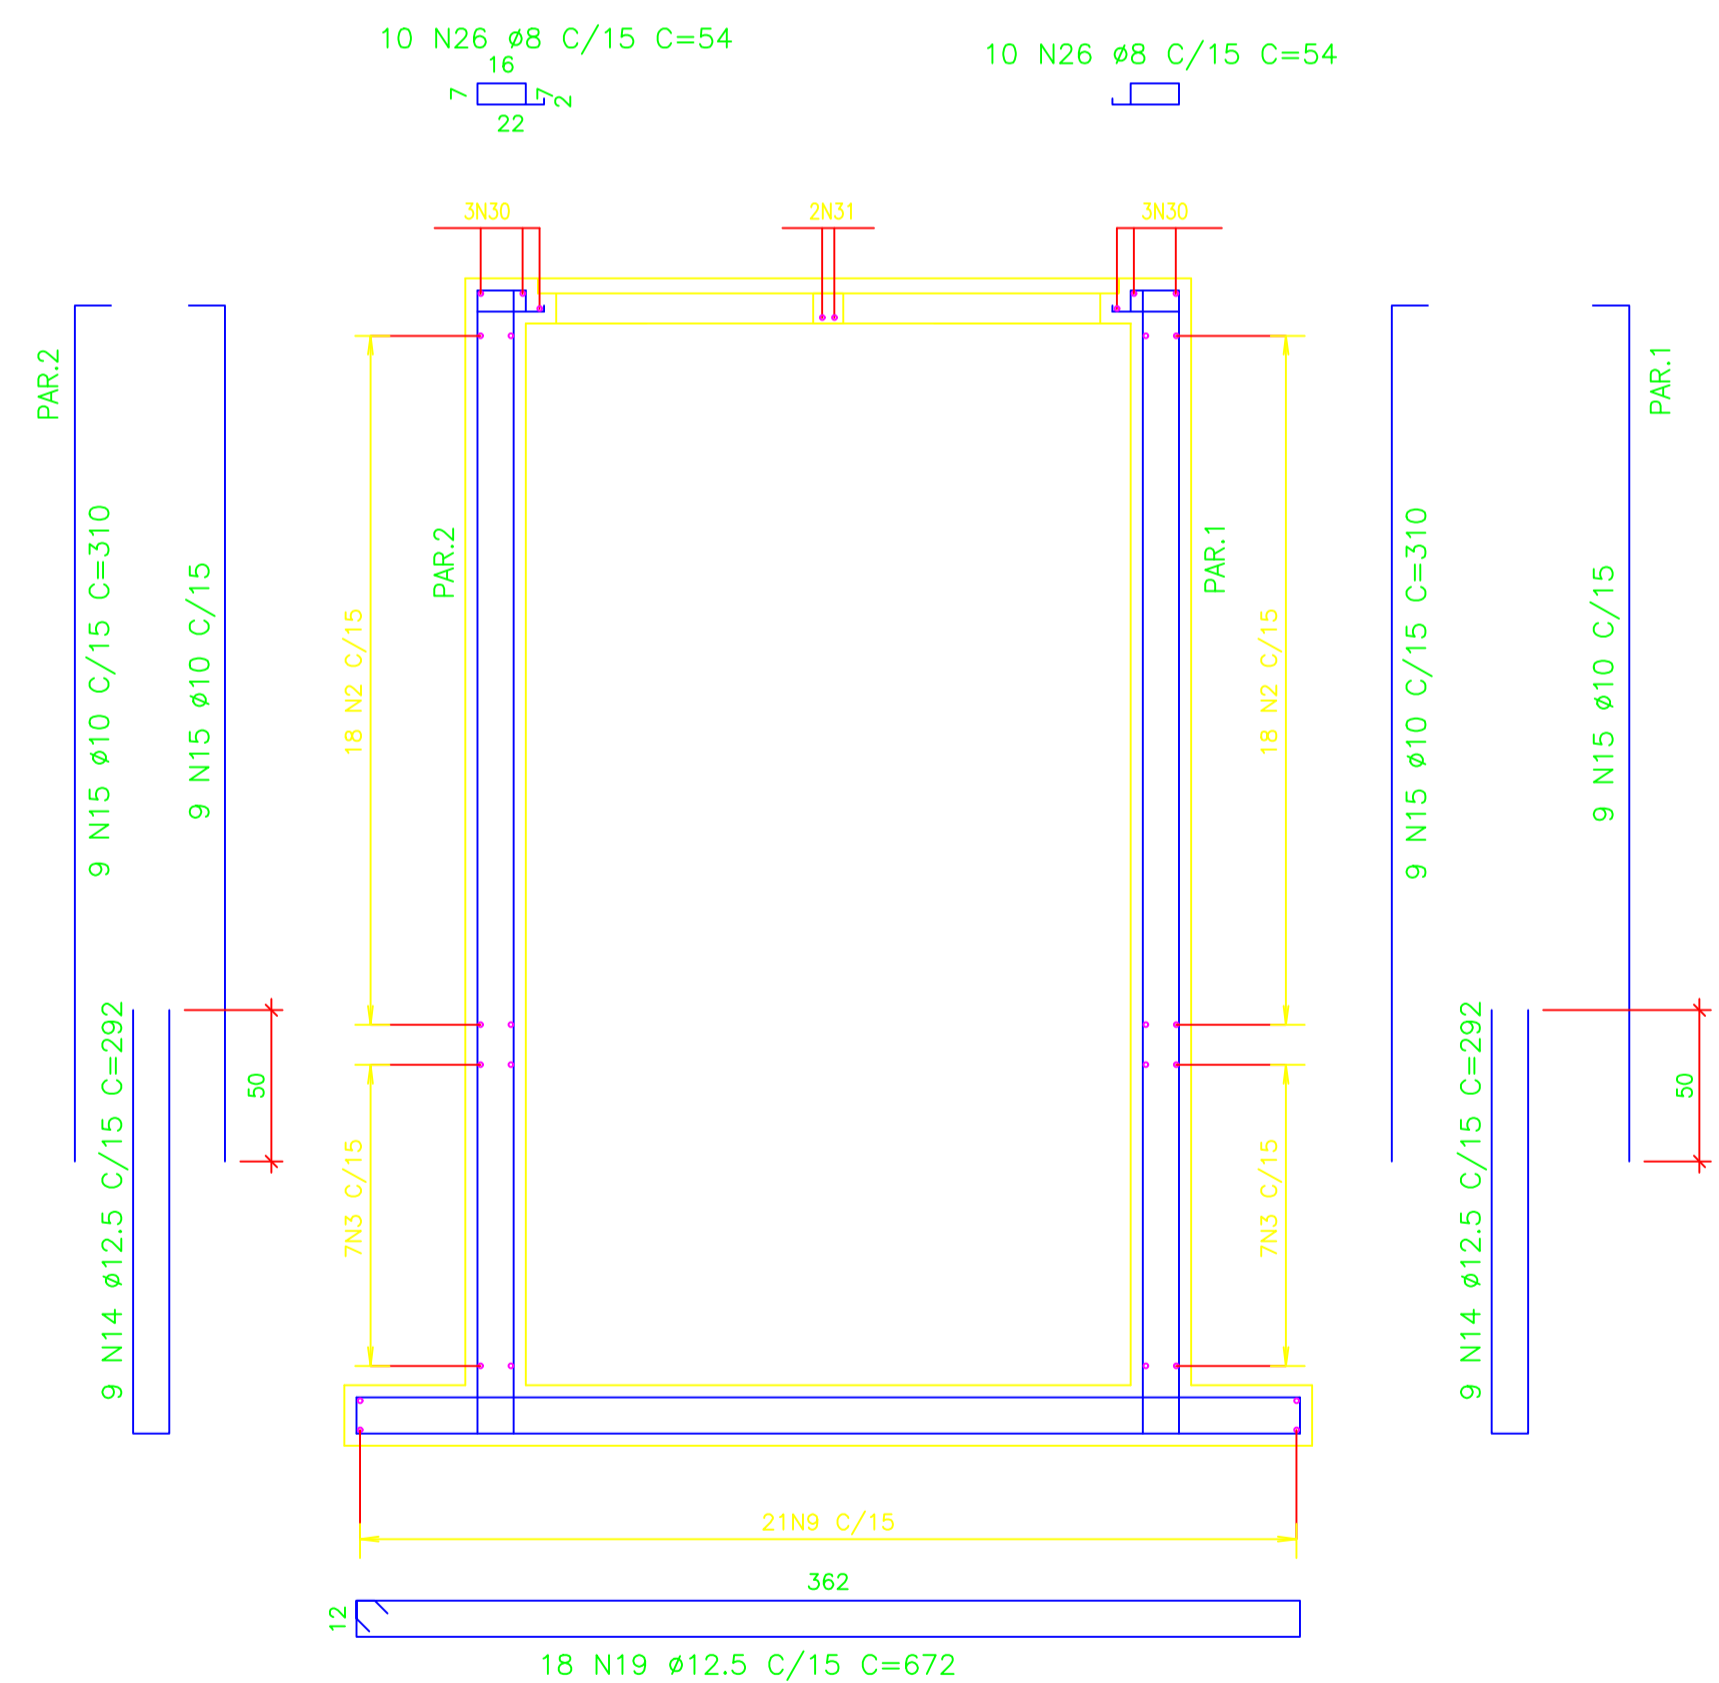


CORTE_DD
ESC. 1:25

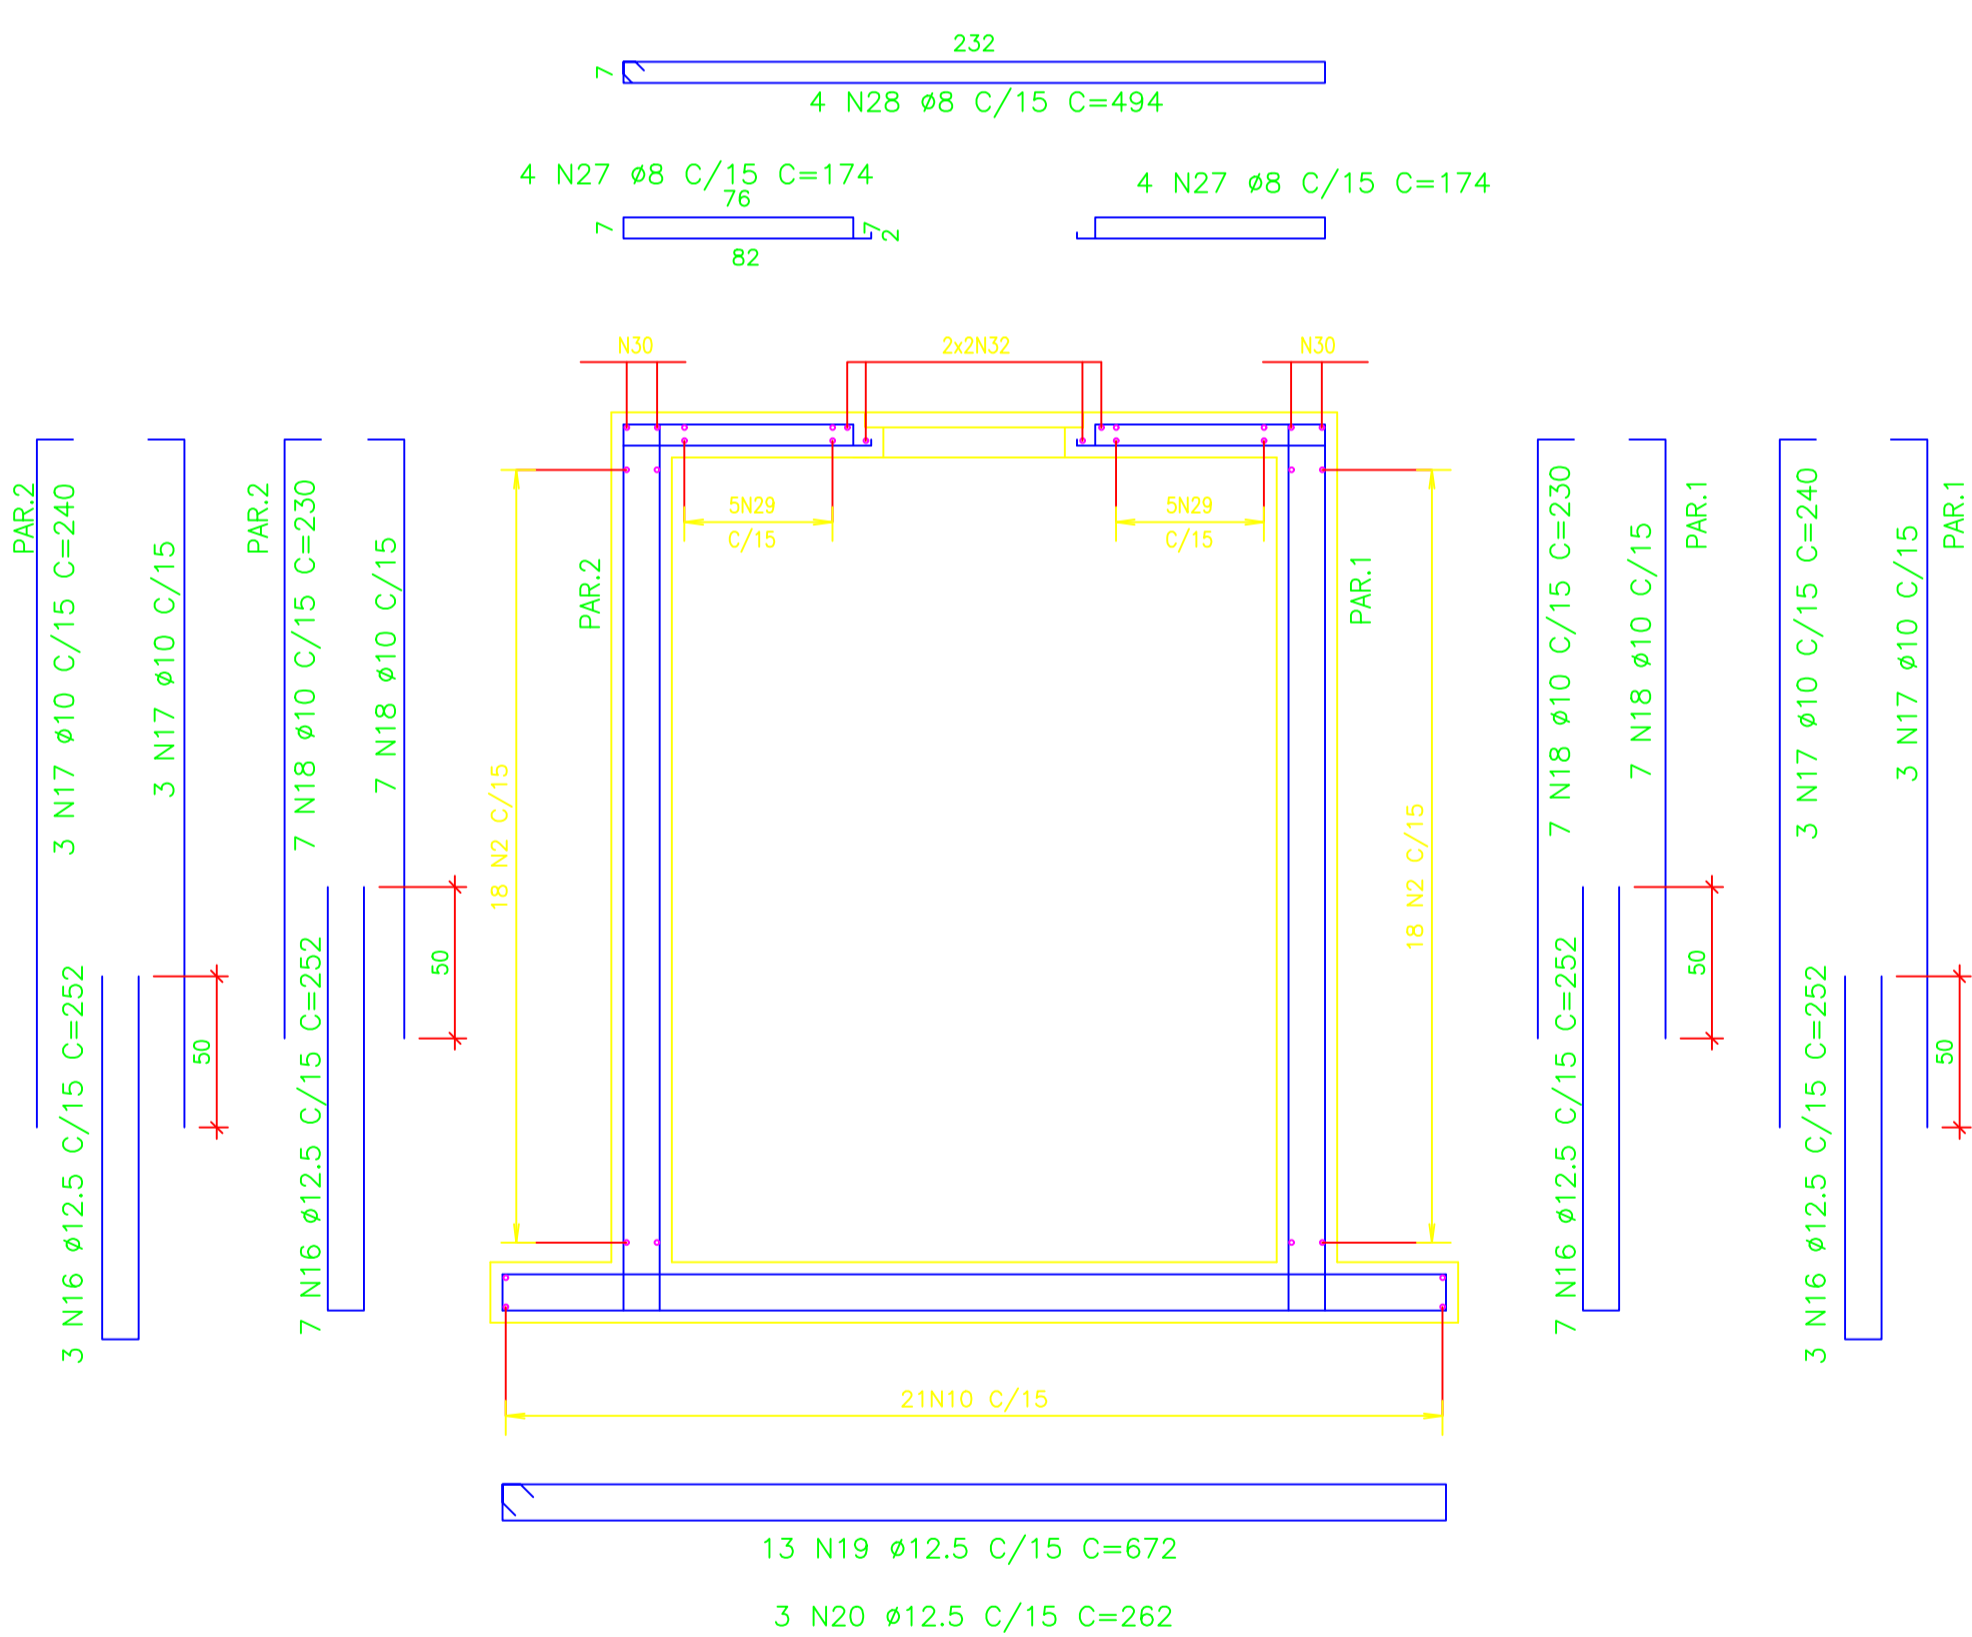

- NOTAS:
- 1 - TODAS AS DIMENSÕES ESTÃO EM CENTÍMETRO E ELEVÇÕES EM METRO, EXCETO ONDE INDICADO .
 - 2 - CONCRETO ESTRUTURAL: C35 (fck ≥ 35 MPa), CONCRETO DE REGULARIZAÇÃO fck ≥ 10,0 MPa .
PARA O CONCRETO ESTRUTURAL COM FATOR ÁGUA - CIMENTO (a/c) ≤ 0,55 e MÓDULO DE ELASTICIDADE (Eci) ≥ 33130 MPa. O AGREGADO GRÁUO DEVERÁ SER DE BRITA CALCÁRIA .
OS CONCRETOS DEVERÃO SER DOSADOS RACIONALMENTE E NÃO USAR CIMENTO ARI .
 - 3 - COBRIMENTO DAS BARRAS = 4,0 cm.
 - 4 - PARA PLANTA, CORTE AA E LISTA DE BARRAS VER ARMAÇÃO 1ª PARTE.

Nº	DATA	EXECUT.	EMISSÃO INICIAL	DESCRIÇÃO

REVISÕES

RT:  CREA MG: 49.318/D

PROJETISTA: CARLOS MAURO NOVAES GONÇALVES CREA MG: 154.912/D

DESIGNISTA: OLAVO IANHEZ

VERIFICADO: CARLOS MAURO

OTAWA ENGENHARIA

Rua Milton Bello, 744, Bairro Jardim Paqueta
Belo Horizonte - MG - CEP: 31330-600
Telefones: (31) 3418-2175
otawapeng@terra.com.br

PREFEITURA MUNICIPAL DE MURIAÉ - MG

SISTEMA DE ESGOTOS SANITÁRIOS
BAIRRO BARRA
ELEVATÓRIA 02
ARMAÇÃO - 2ª PARTE

DATA: DEZEMBRO/2018

Nº CONTRATO: 039/2018

Nº ARTE: 4818834

ESCALA: INDICADAS

FORMATO: A1

FOLHA: 07 DE 14