




PLANTA DAS LAJES DE FUNDO E PAREDES
ESC. 1:25

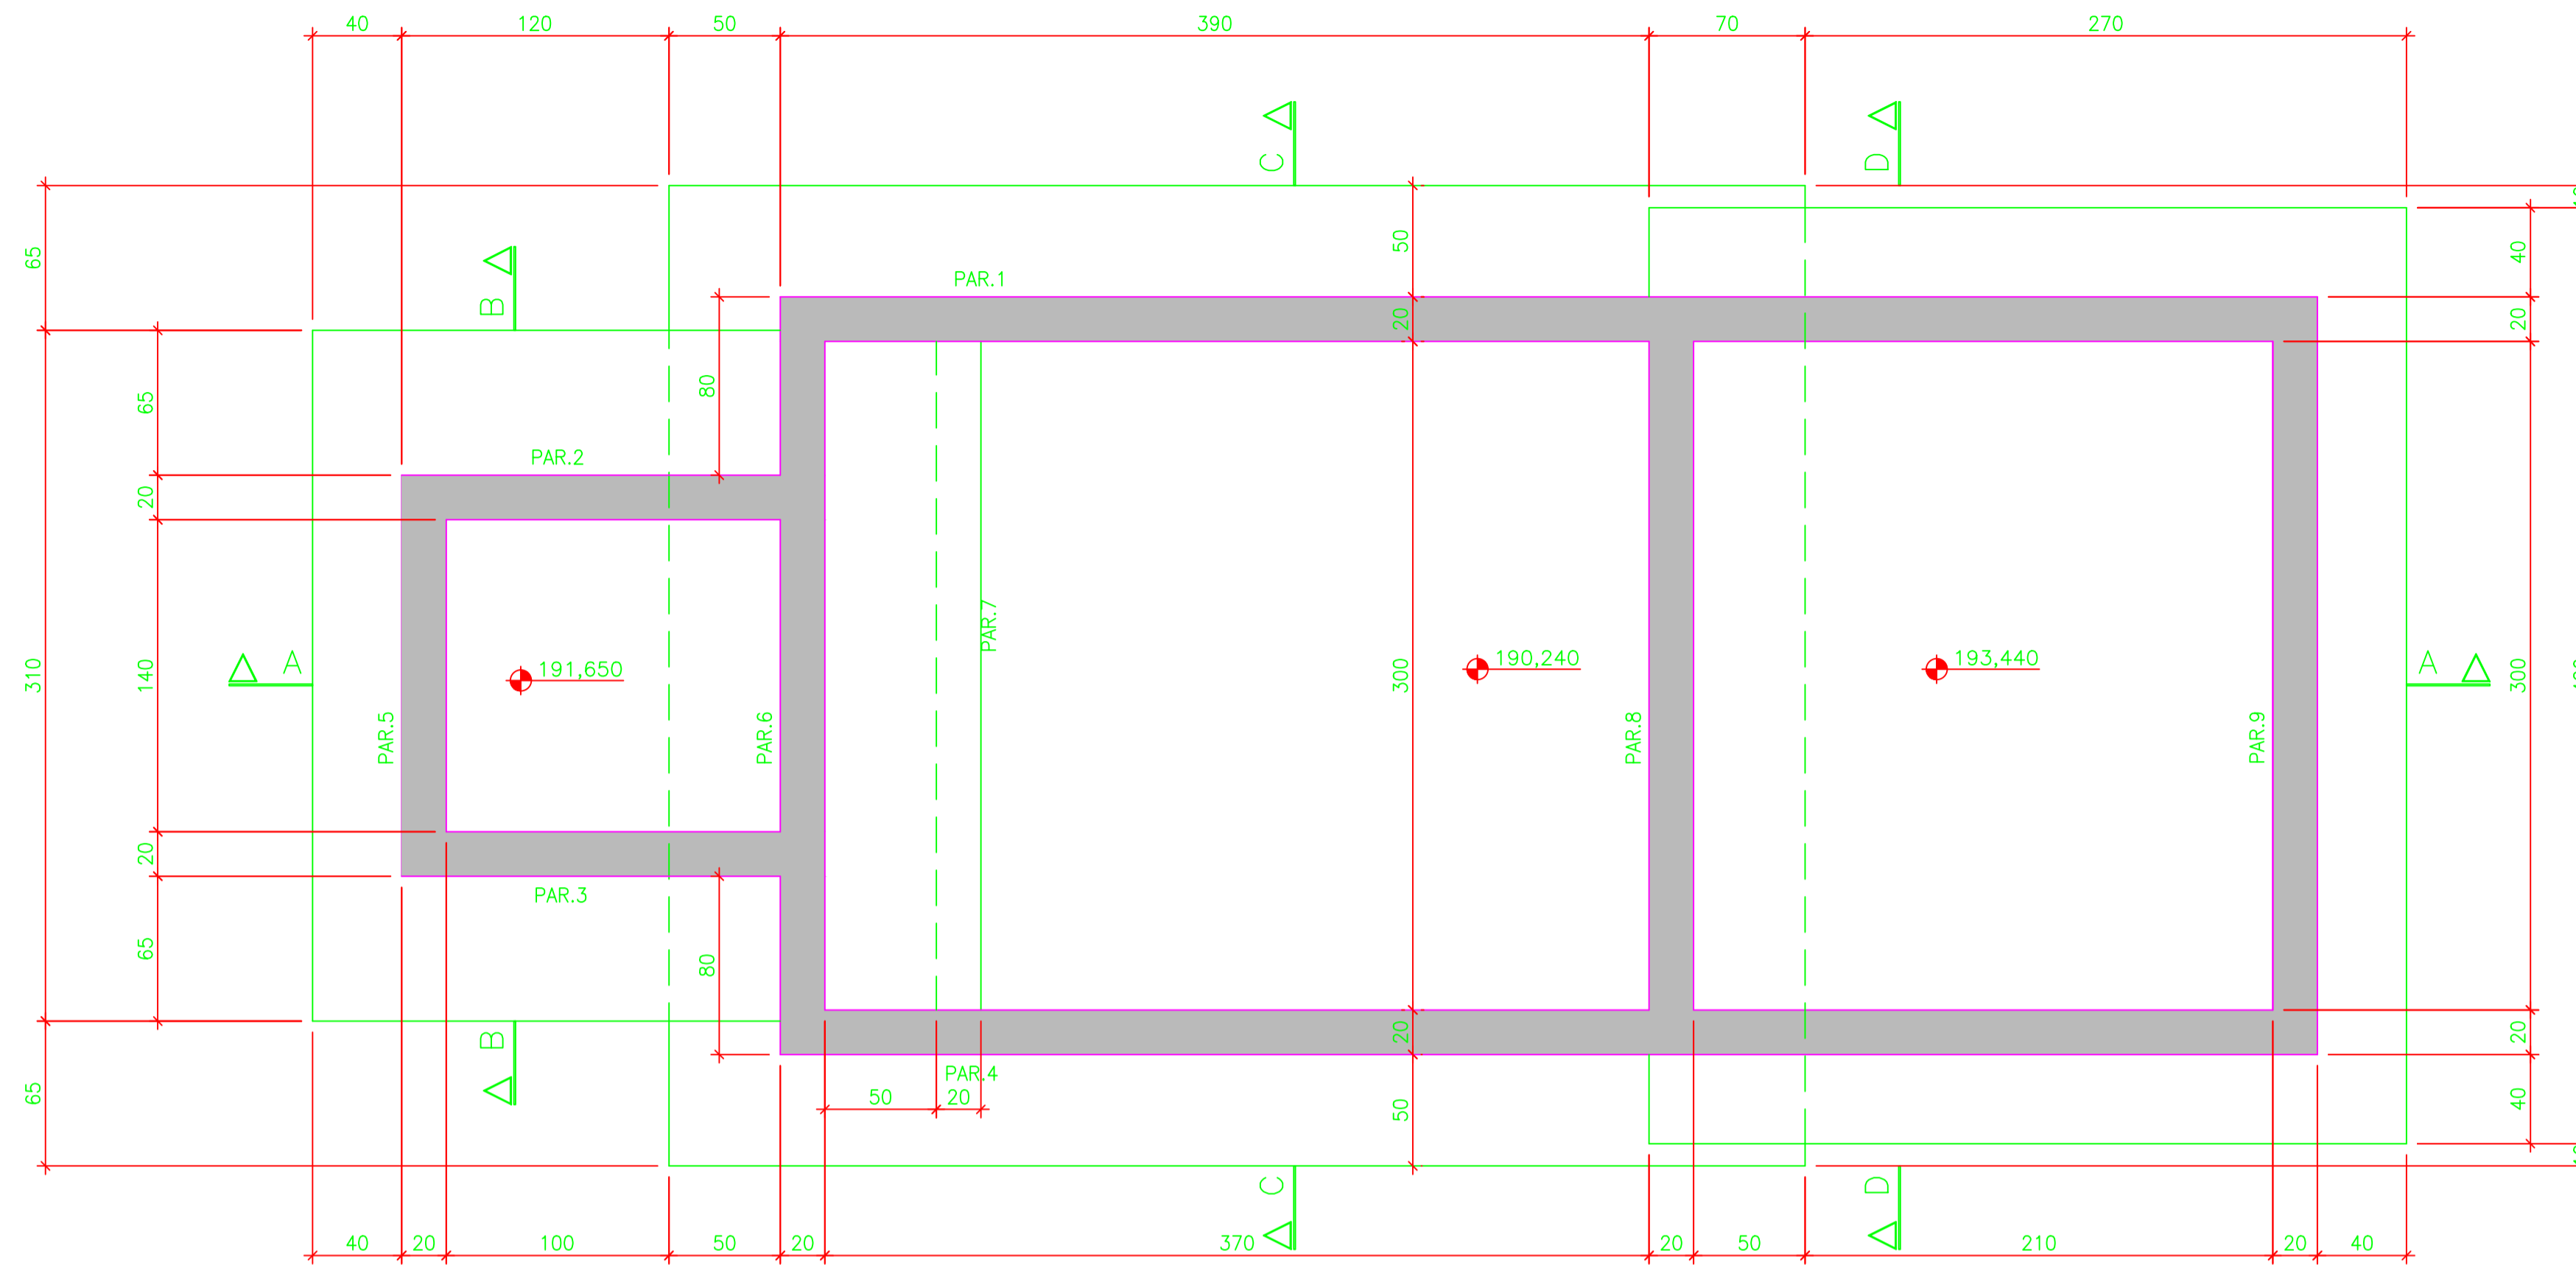

PLANTA DAS LAJES DE COBERTURA
ESC. 1:25

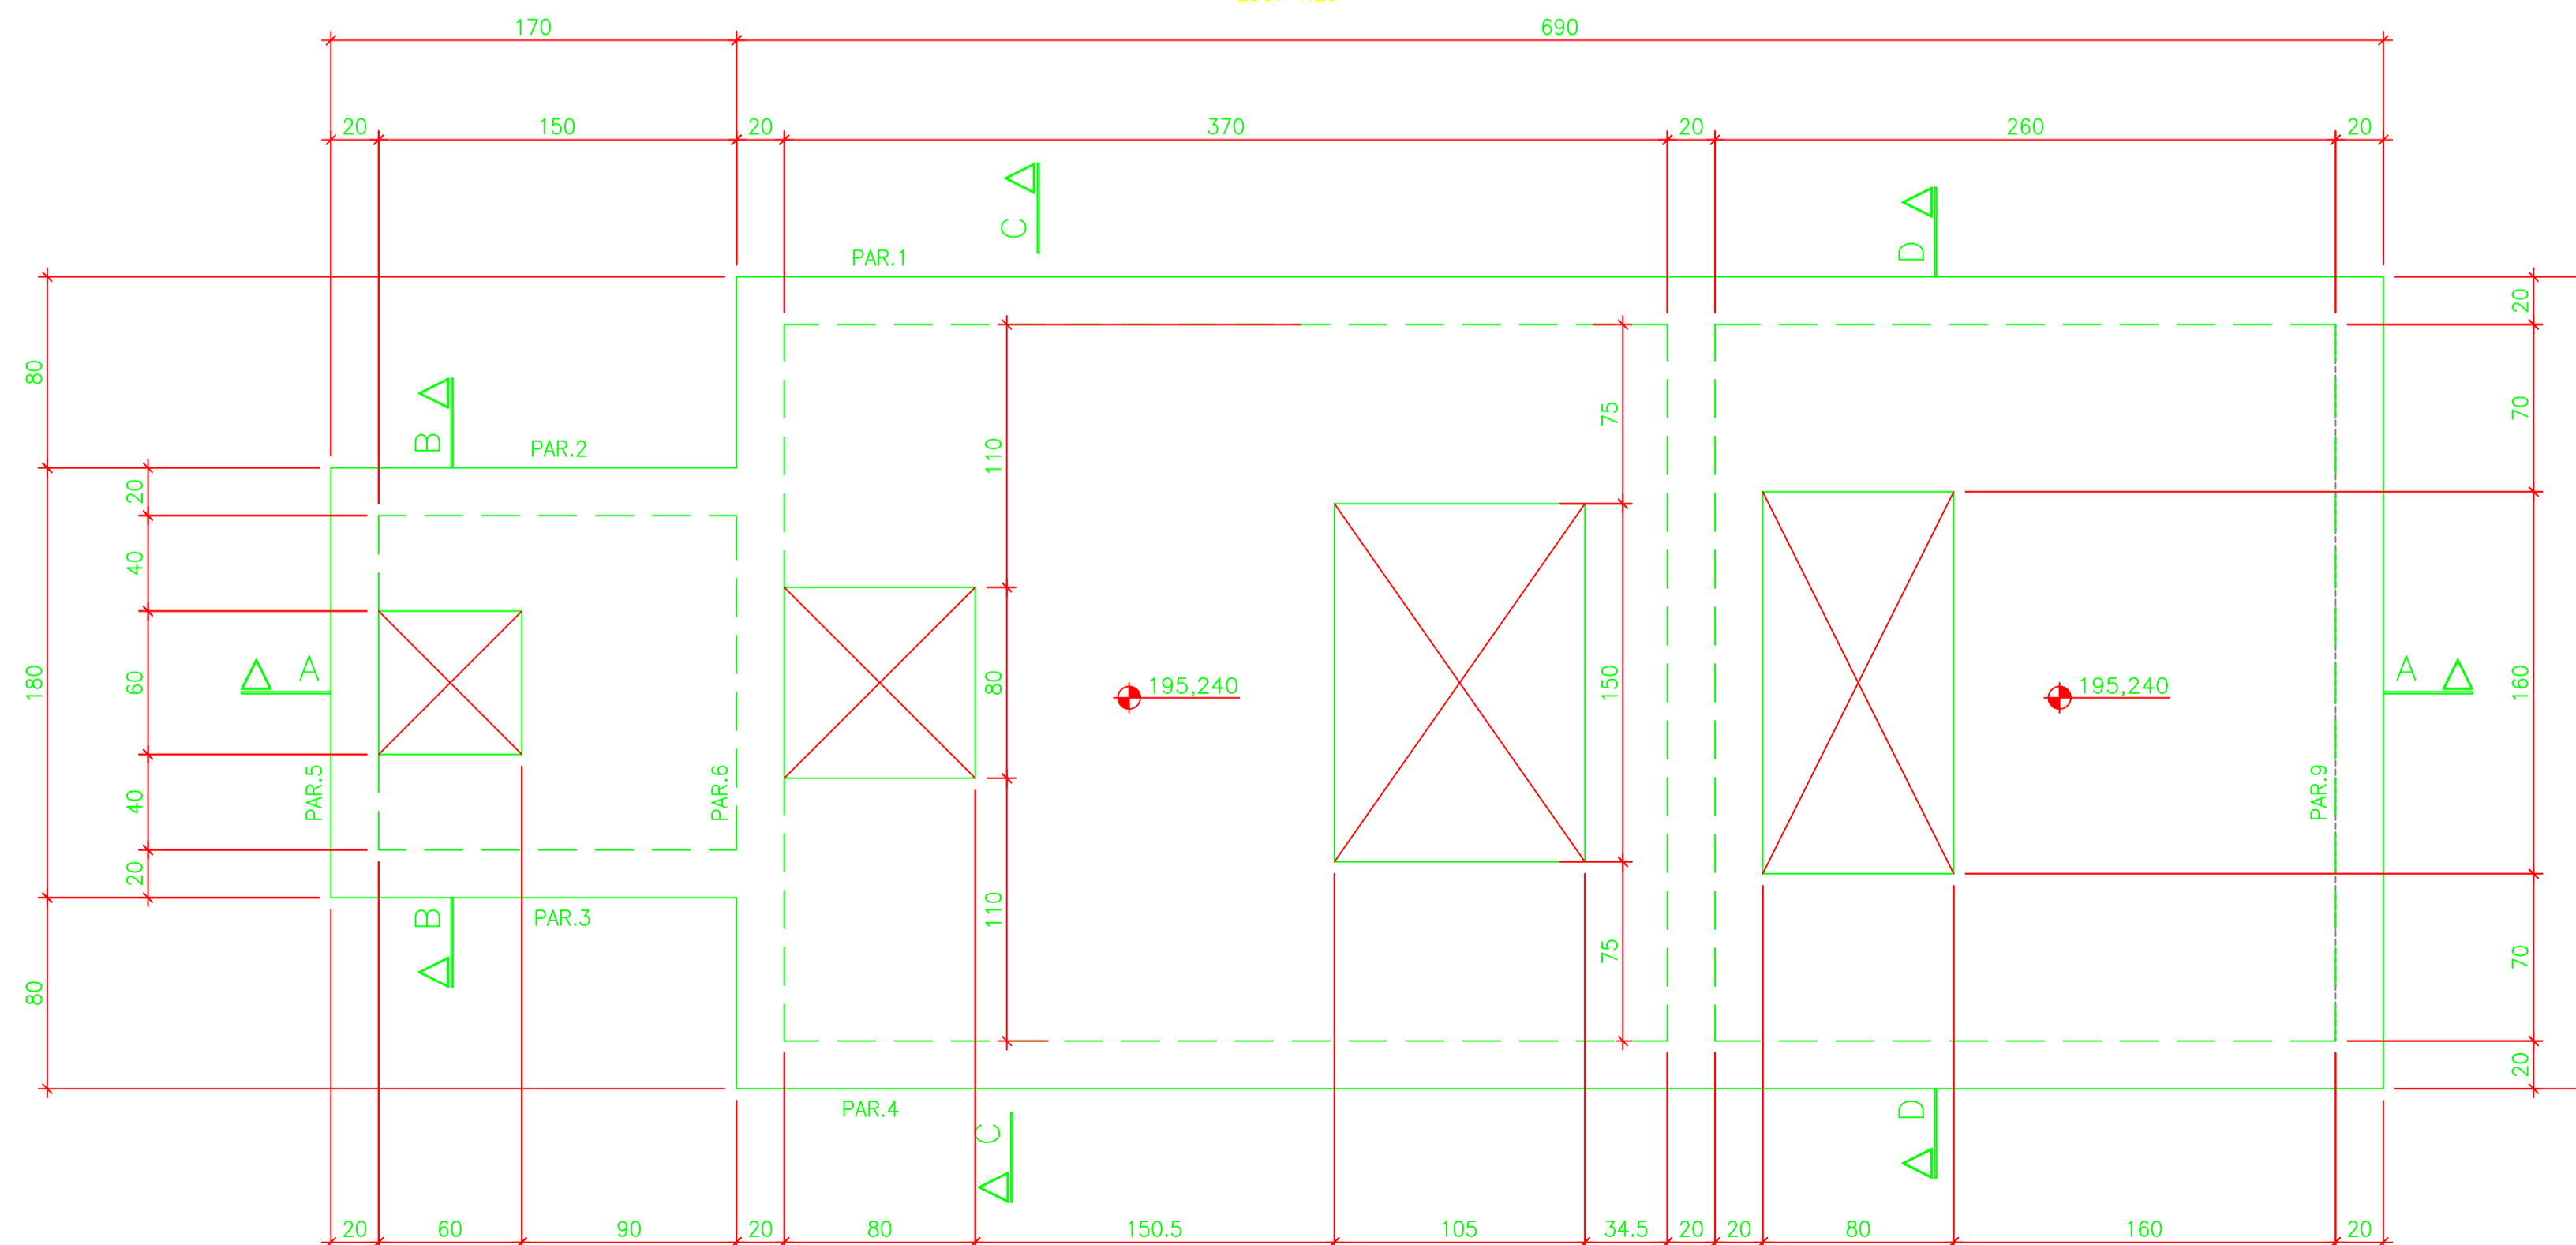

CORTE_CC
ESC. 1:25

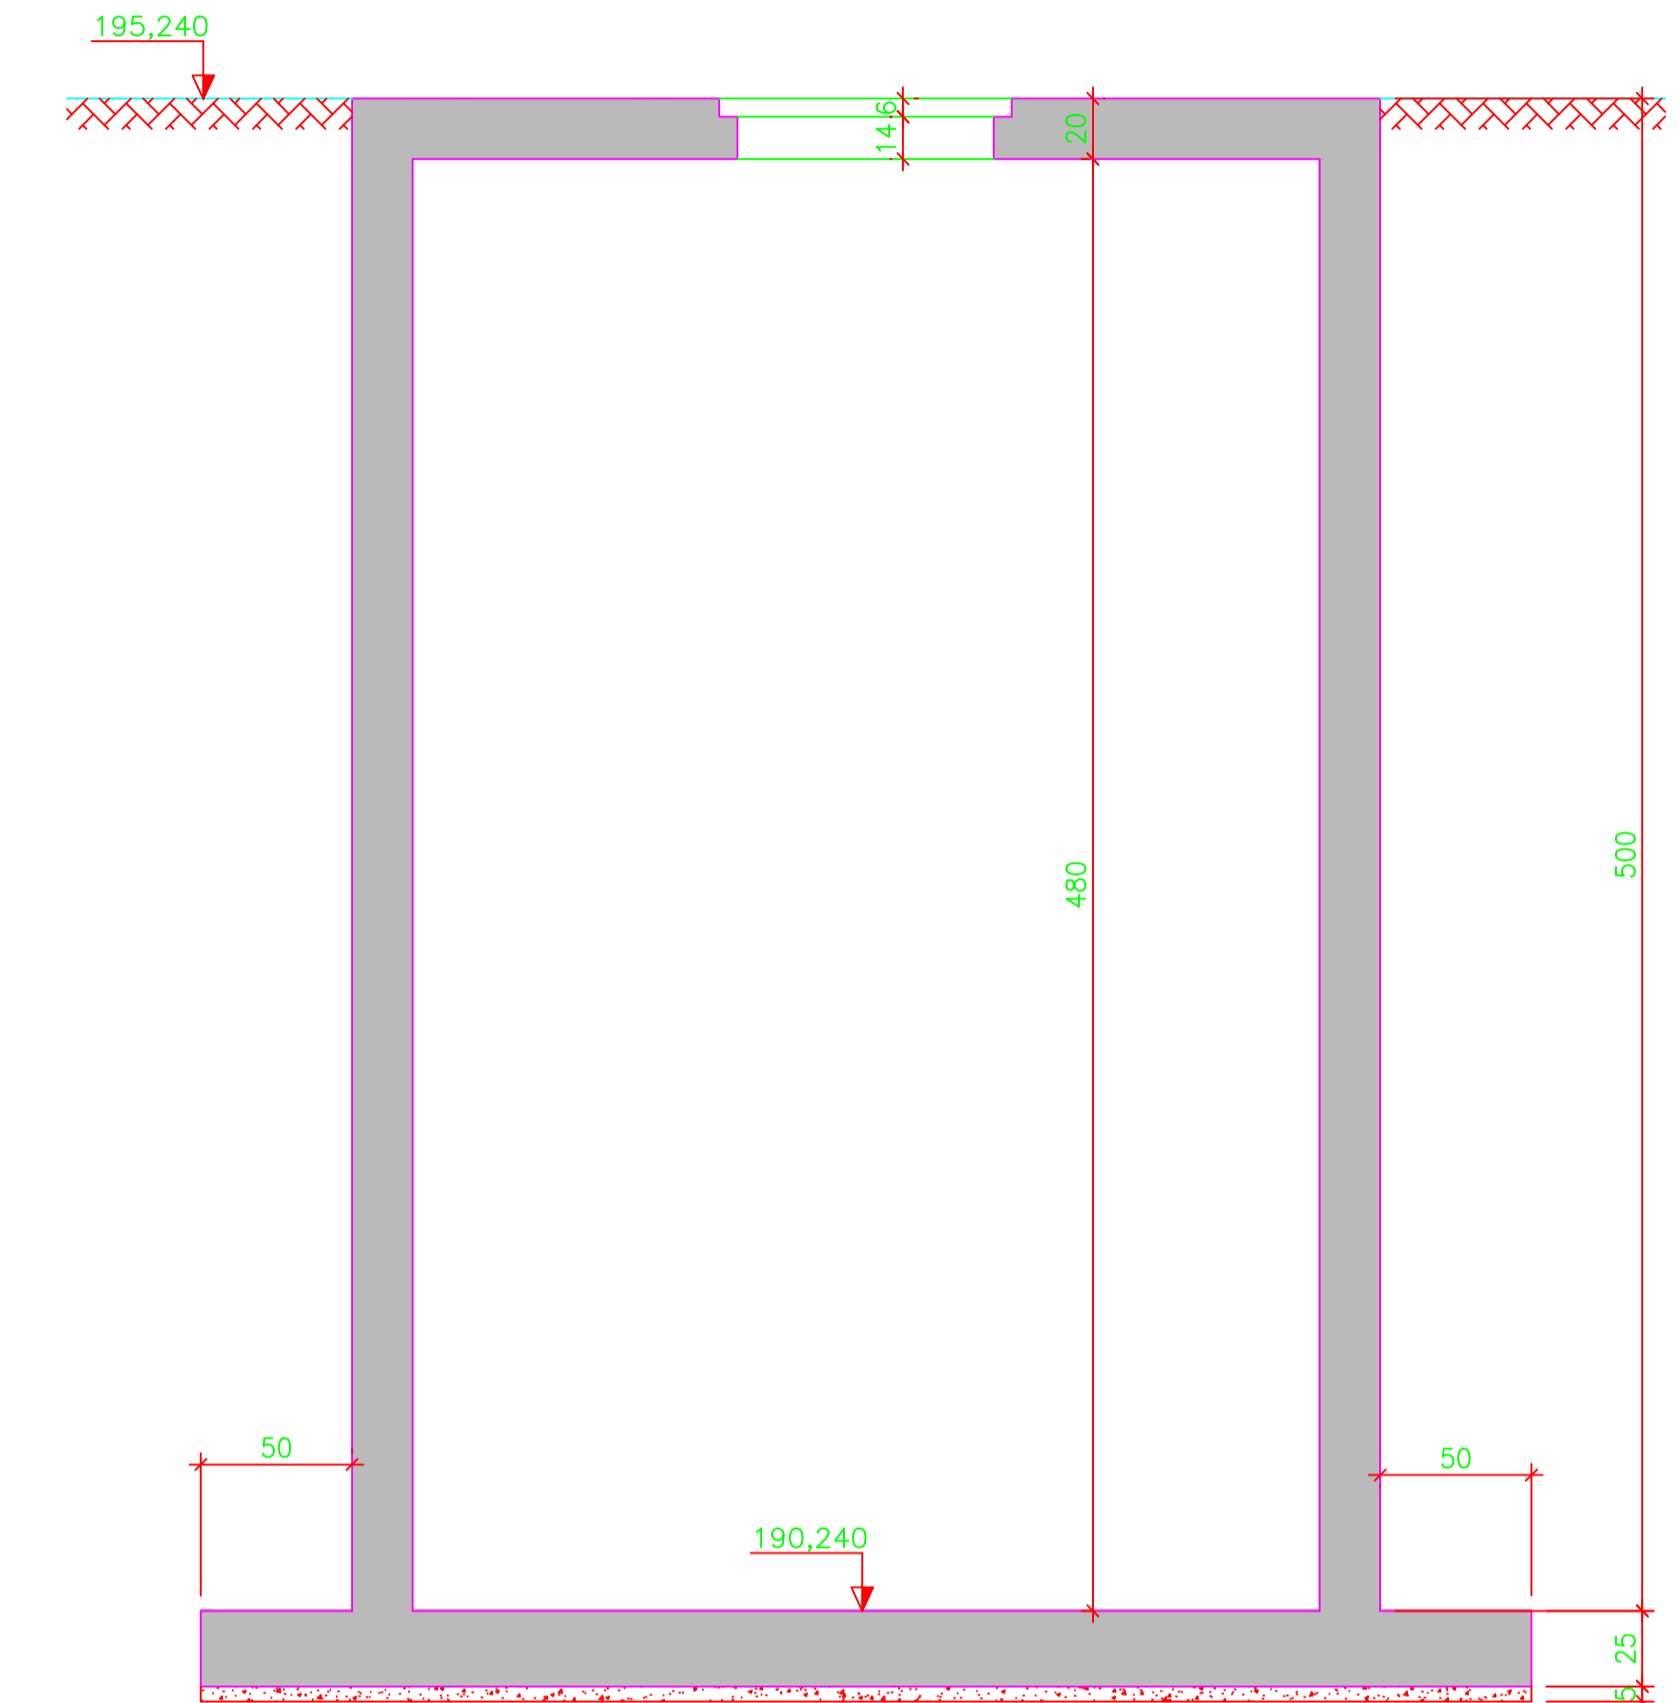

QUANTITATIVOS:

- ÁREA DE FORMA = 370,00 m²
- VOLUME DE CONCRETO = 32,83 m³

NOTAS:

- 1 - TODAS AS DIMENSÕES ESTÃO EM CENTÍMETRO E ELEVAÇÕES EM METRO, EXCETO ONDE INDICADO .
- 2 - CONCRETO ESTRUTURAL: C35 (f_{ck} ≥ 35 MPa), CONCRETO DE REGULARIZAÇÃO f_{ck} ≥ 10,0 MPa .
PARA O CONCRETO ESTRUTURAL COM FATOR ÁGUA - CIMENTO (a/c) ≤ 0,55 e MÓDULO DE ELASTICIDADE (E_{ci}) ≥ 33130 MPa. O AGREGADO GRAUADO DEVERÁ SER DE BRITA CALCÁRIA .
OS CONCRETOS DEVERÃO SER DOSADOS RACIONALMENTE E NÃO USAR CIMENTO ARI .
- 3 - PARA LOCAÇÃO DA ESTRUTURA, TUBOS E FUROS VER PROJETO BÁSICO .
- 4 - O SOLO DEVERÁ SER COMPACTADO MECANICAMENTE, (A SOLUÇÃO DA FUNDAÇÃO DEVERÁ SER APROVADA POR ENG. GEOTÉCNICO) .

Nº	DATA	EXECUT.	EMISSÃO INICIAL	DESCRIÇÃO
0	-	-	EMISSÃO INICIAL	DESCRIÇÃO

REVISÕES

 Rua Milton Bello, 744, Bairro Jardim Paqueta Belo Horizonte - MG CEP: 31330-600 Telefone: (31) 3418-2175 otawapeng@otawa.com.br	PROJETO: CARLOS MAURO NOVAES GONCALVES PROJETO: OLAVO NETO PROJETO: OLAVO NETO PROJETO: OLAVO NETO PROJETO: OLAVO NETO	PROJETO: CARLOS MAURO PROJETO: CARLOS MAURO PROJETO: CARLOS MAURO PROJETO: CARLOS MAURO
--	--	--	--

	DATA: DEZEMBRO/2018
--	---------------------

N° CONTRATO: 039/2018 N° ARTE: 4818834 ESCALA: INDICADAS FORMATO: A1	NOME: OLAVO NETO NOME: OLAVO NETO NOME: OLAVO NETO NOME: OLAVO NETO	NOME: CARLOS MAURO NOVAES GONCALVES NOME: CARLOS MAURO NOVAES GONCALVES NOME: CARLOS MAURO NOVAES GONCALVES NOME: CARLOS MAURO NOVAES GONCALVES
---	--	--